




REYKJANESHÖFN

Teikningaskrá:

B-9784	V-001	Grófarhöfn - Yfirlitsmynd
B-9785	V-002	Snið
B-9786	V-003	Njarðvíkurhöfn - Yfirlitsmynd
B-9787	V-004	Snið
B-9788	V-005	Njarðvíkurhöfn - Öldubrjótur - Grunnmynd
B-9789	V-006	Helguvík - Grjót á lager

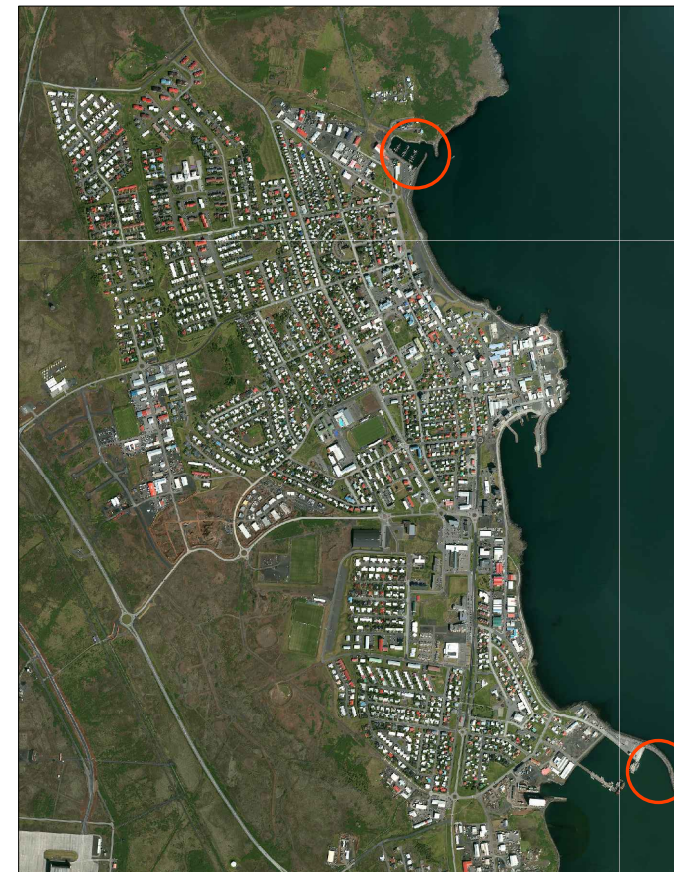

Grófar- og Njarðvíkurhöfn

Viðgerð á grjótvörn





VERKFRÆÐISTOFA SUÐURNESJA

Janúar 2021

Skemmdir í enda á garði

An aerial photograph of a rocky coastline. The water is a deep teal color. The shoreline is composed of dark, jagged rocks. Three sampling points are marked with red dots and labeled with white text: '01' is at the top, '02' is in the middle, and '03' is at the bottom. A small white boat is visible in the water near point 01. A concrete path or breakwater runs along the top edge of the image.

-	-	-							-
-	-	-							-
-	-	-							-
-	-	-							-
-	-	-							-
-	-	-							-
Nr.	Dags:	Breyting							Samb.
Frumstað blaði	Mínnað í máti 1:2	Mkv.: enginn		Dags: 19.01.2021	Venk.nr.: VS201114	Telkn.nr.: B-9784 / V-001			
A3			Hannað:	BG	Teknað:	SV	Yfirt:	BG	
VERKFAÐISTOFA SUÐURNESJA				Reykjaneshöfn Grófarhöfn					
Vikurbraut 13, 230 Reykjaneshöfn Veffang: http://www.vas.is Netfang: vs@vas.is Sími: +290 855 3349				Norðurgarður Loftmyndir - Yfirflitsmynd					
Samb. Borgþófr S. Guðmundsson H+090855.3349				Hönnunartíðri:					

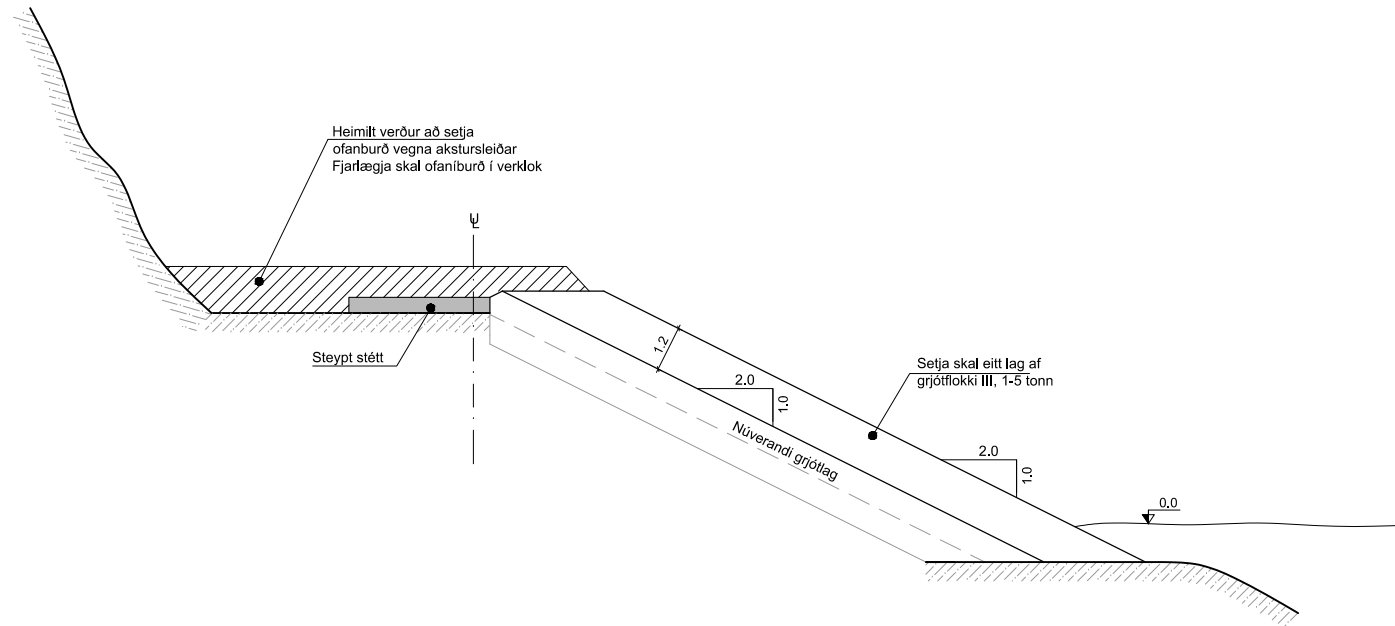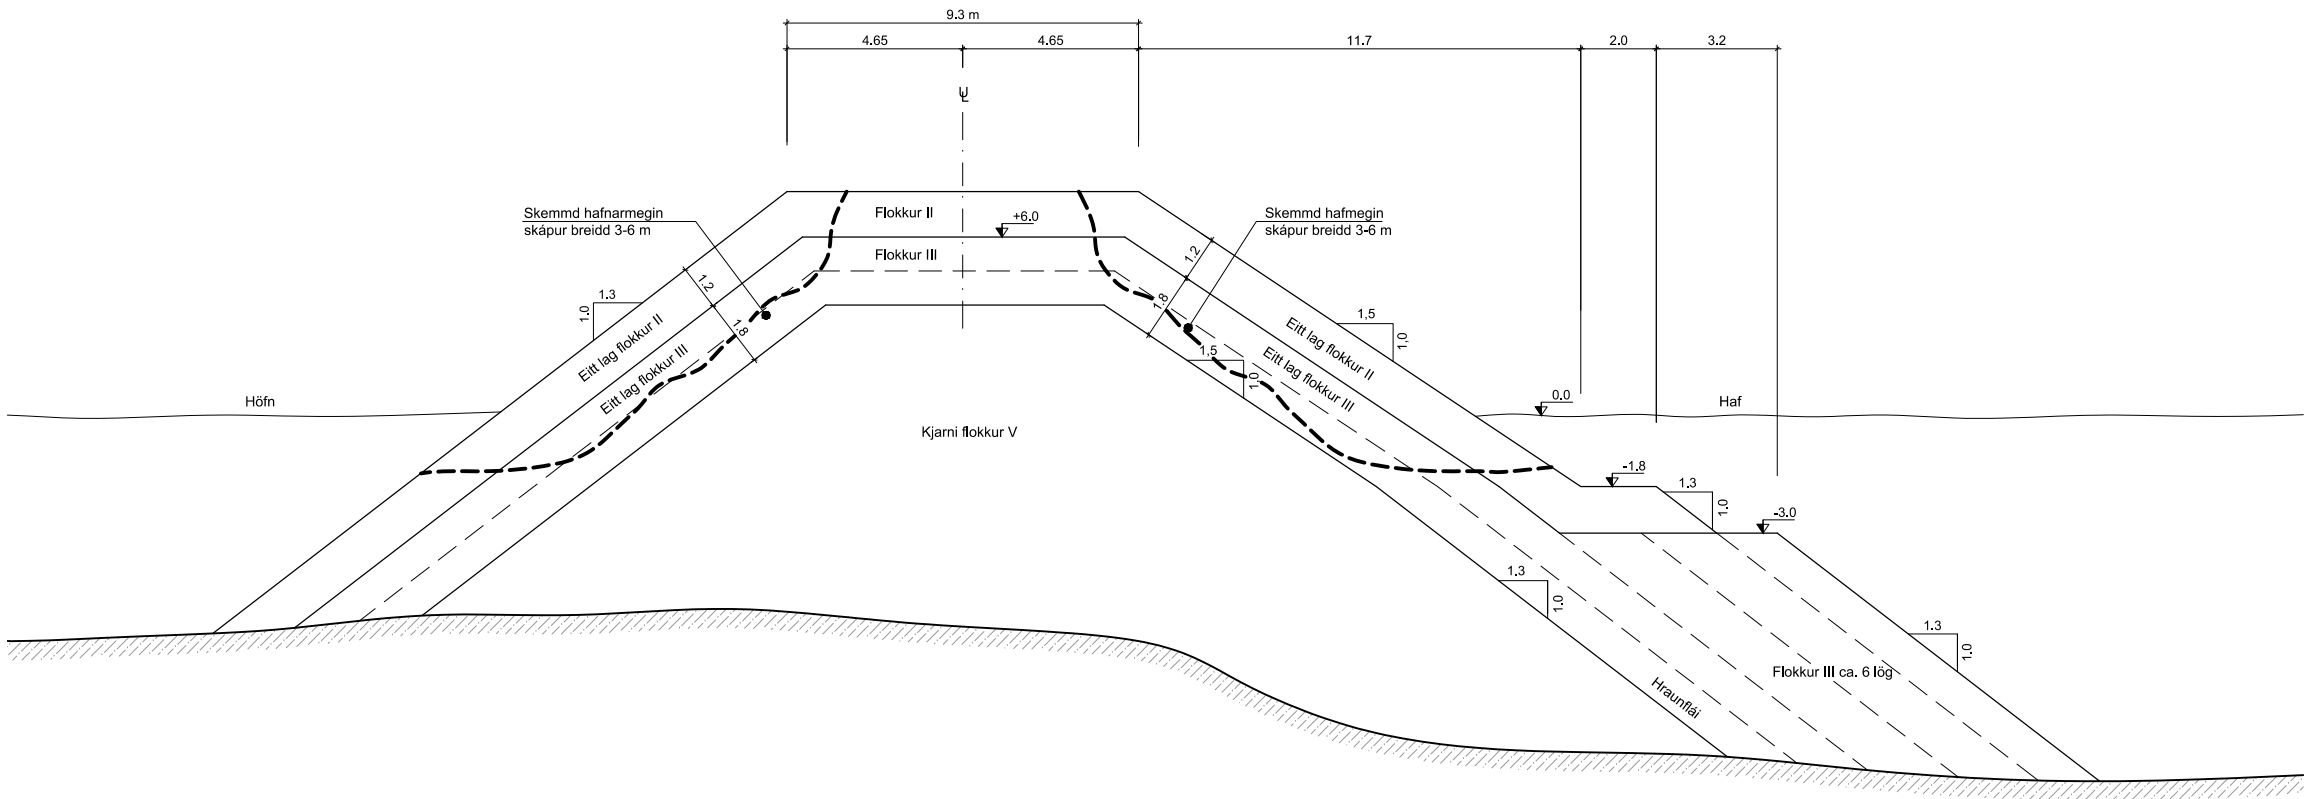

Flokkun grjóts:			
II	5 < W < 15 t	W-MEDAL = 8,0t	
III	1 < W < 5 t	W-MEDAL = 2,3t	
IV	0,2 < W < 1 t	W-MEDAL = 0,4t	
V	Sprengdur kjarni		
Áætluð rúmpyngd grjóts er 2,85 t/m³			


Hæðir eru í kerfi sjómælinga Íslands
Öll mál eru í m

-	-	-	-	-	-
-	-	-	-	-	-
-	-	-	-	-	-
-	-	-	-	-	-
-	-	-	-	-	-
Nr.	Dags.	Breyting	Samþ.		
Frumstærð blaðið	Minnkað í mál: 1:2	Mkv.: 1:100	Dags.: 19.01.2021	Verk nr.: VS201114	Telkn nr.: B-9785 / V-002
A1	A3		Hannað: BG	Telknað: SV	Yfir: BG
 VERKFRÆÐISTOFA SÚÐURNESJA Víkurbraut 13, 230 Reykjanesbæ Veffang: http://www.vss.is Netfang: vs@vss.is Sími: 4 200 100			Reykjaneshöfn Grófarhöfn Norðurgarður Snið A og B		
			Hönnunarskjorti:		
Samþ: Brynjólfur S. Guðmundsson kl:090856-3249					


Loftmynd, mkv. enginn
Njarðvíkurhöfn



-	-	-	-	-
-	-	-	-	-
-	-	-	-	-
-	-	-	-	-
-	-	-	-	-
-	-	-	-	-
No.	Dags.	Breyting		Samb.
Frumstæð blað A1	Mínkað í mkr. 1:2 A3	Mkr.: engin	Dags.: 19.01.2021	Verk.nr.: VS201114
			Hannað: BG	Teknað: SV
			Yfirl. YG	
				
VERKFRÆÐISTOFA SUÐURNESJA				
Vikurbraut 13, 230 Reykjaneshöfn				
Vefang: http://www.vss.is				
Netfang: vs@vss.is				
Sími: 4 200 100				
Samb:			Hönnunarskriftir:	
Björgólfur S. Guðmundsson LK 090456-3109				

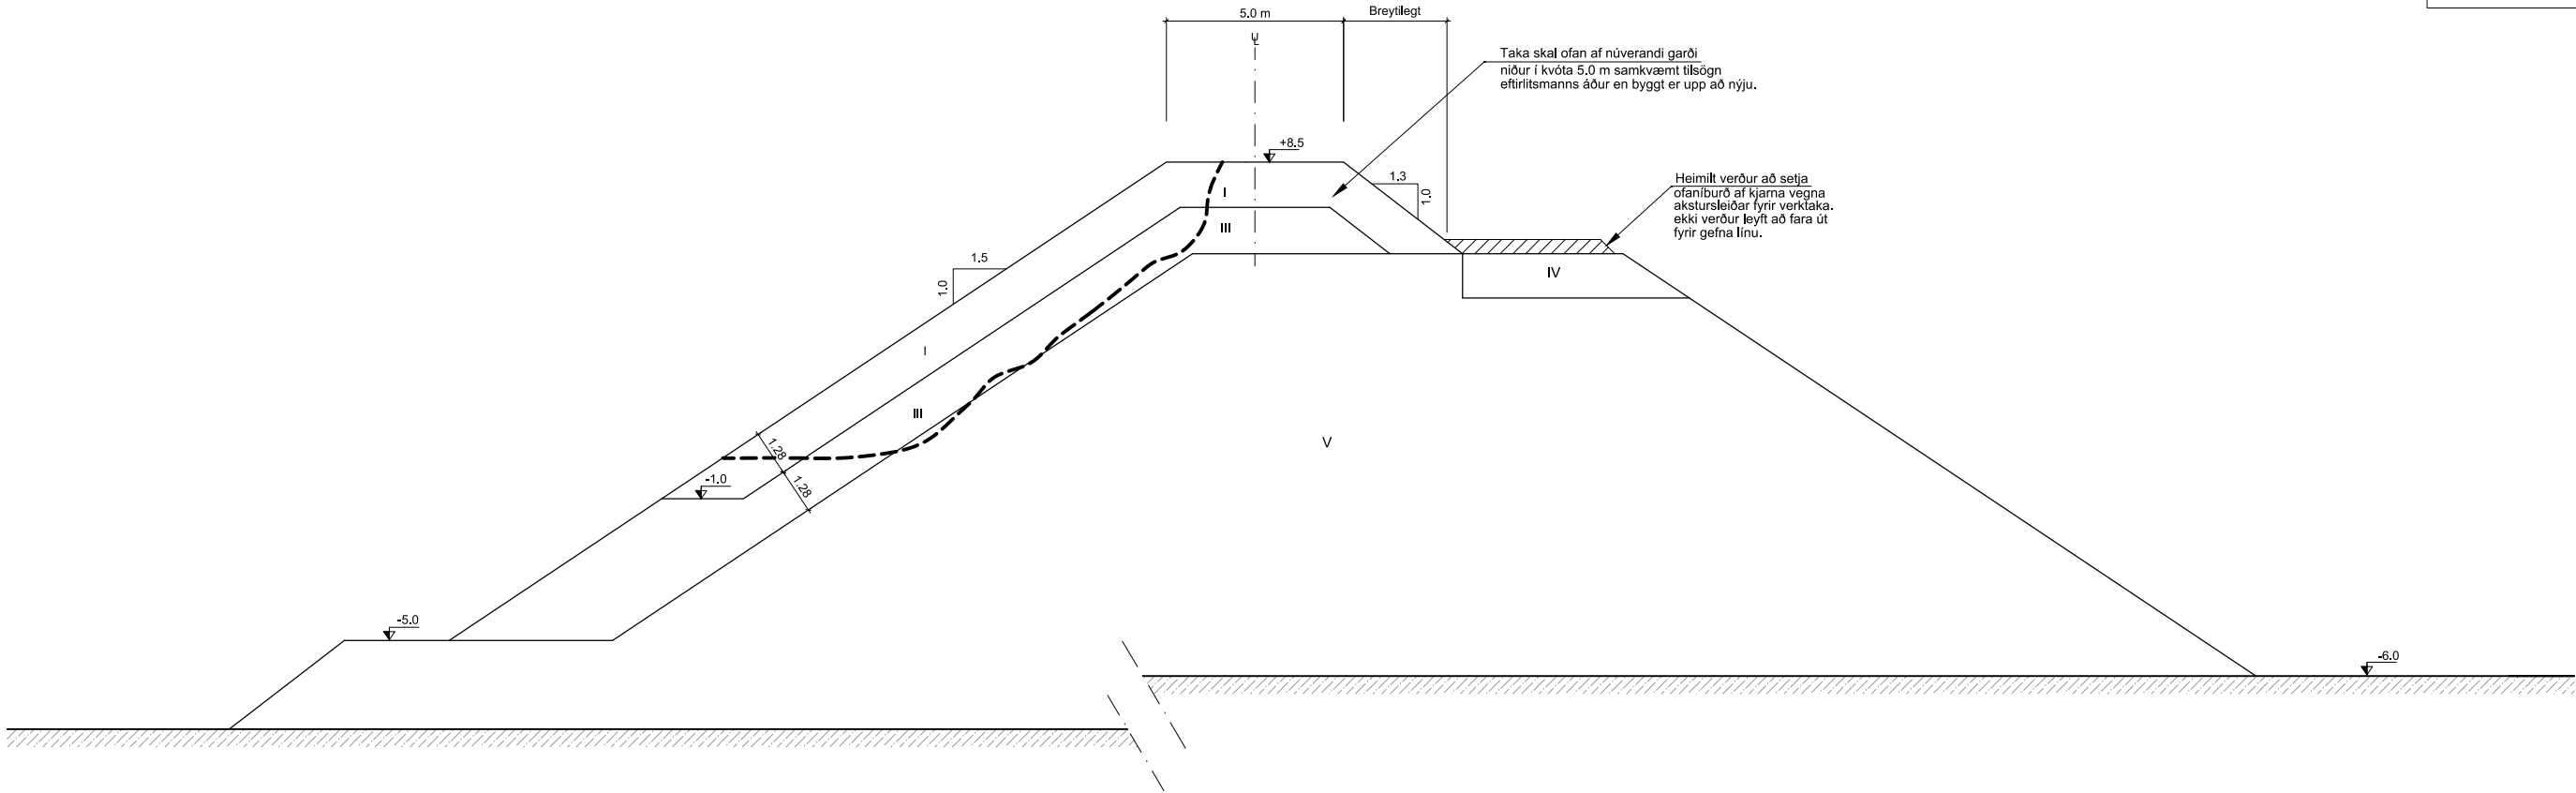

Hönnunarmörk miðast við að 1/3 flatarins er grjót og 2/3 flatarins er loftþrymi

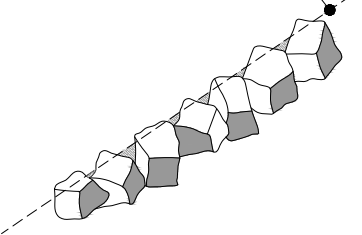


Flokkun grjóts:

I	5 < W < 15 t	W-MEDAL = 8,0t
III	1 < W < 5 t	W-MEDAL = 2,3t
IV	0,2 < W < 1 t	W-MEDAL = 0,4t
V	Sprengdur kjarni	
Áætluð rúmpyngd grjóts er 2,85 t/m³		

Hæðir eru í kerfi sjómælinga Íslands
Öll mál eru í m

-	-	-	-	-	-
-	-	-	-	-	-
-	-	-	-	-	-
-	-	-	-	-	-
-	-	-	-	-	-
Nr.	Dags.	Breyting.	Samþ.		
Frumstærð blaðið	Minnkað 1 mál 1:2	Mkv. 1:100	Dags.: 19.01.2021	Verk.nr.: VS201114	Teikn.nr.: B-9787 / V-004
A1	A3		Hannað: BG	Teiknað: SV	Yfirt: BG
VERKFRÆÐISTOFA SÚÐURNESJA Víkurbraut 13, 230 Reykjanesbæ Veffang: http://www.vss.is Netfang: vs@vss.is Sími: 4 200 100			Reykjaneshöfn Njarðvíkurhöfn - Grófin Öldubróttur Njarðvíkurhöfn - Snið		
Samþ: Brynjólfur S. Guðmundsson M:090856-3249			Hönnunarefjör:		

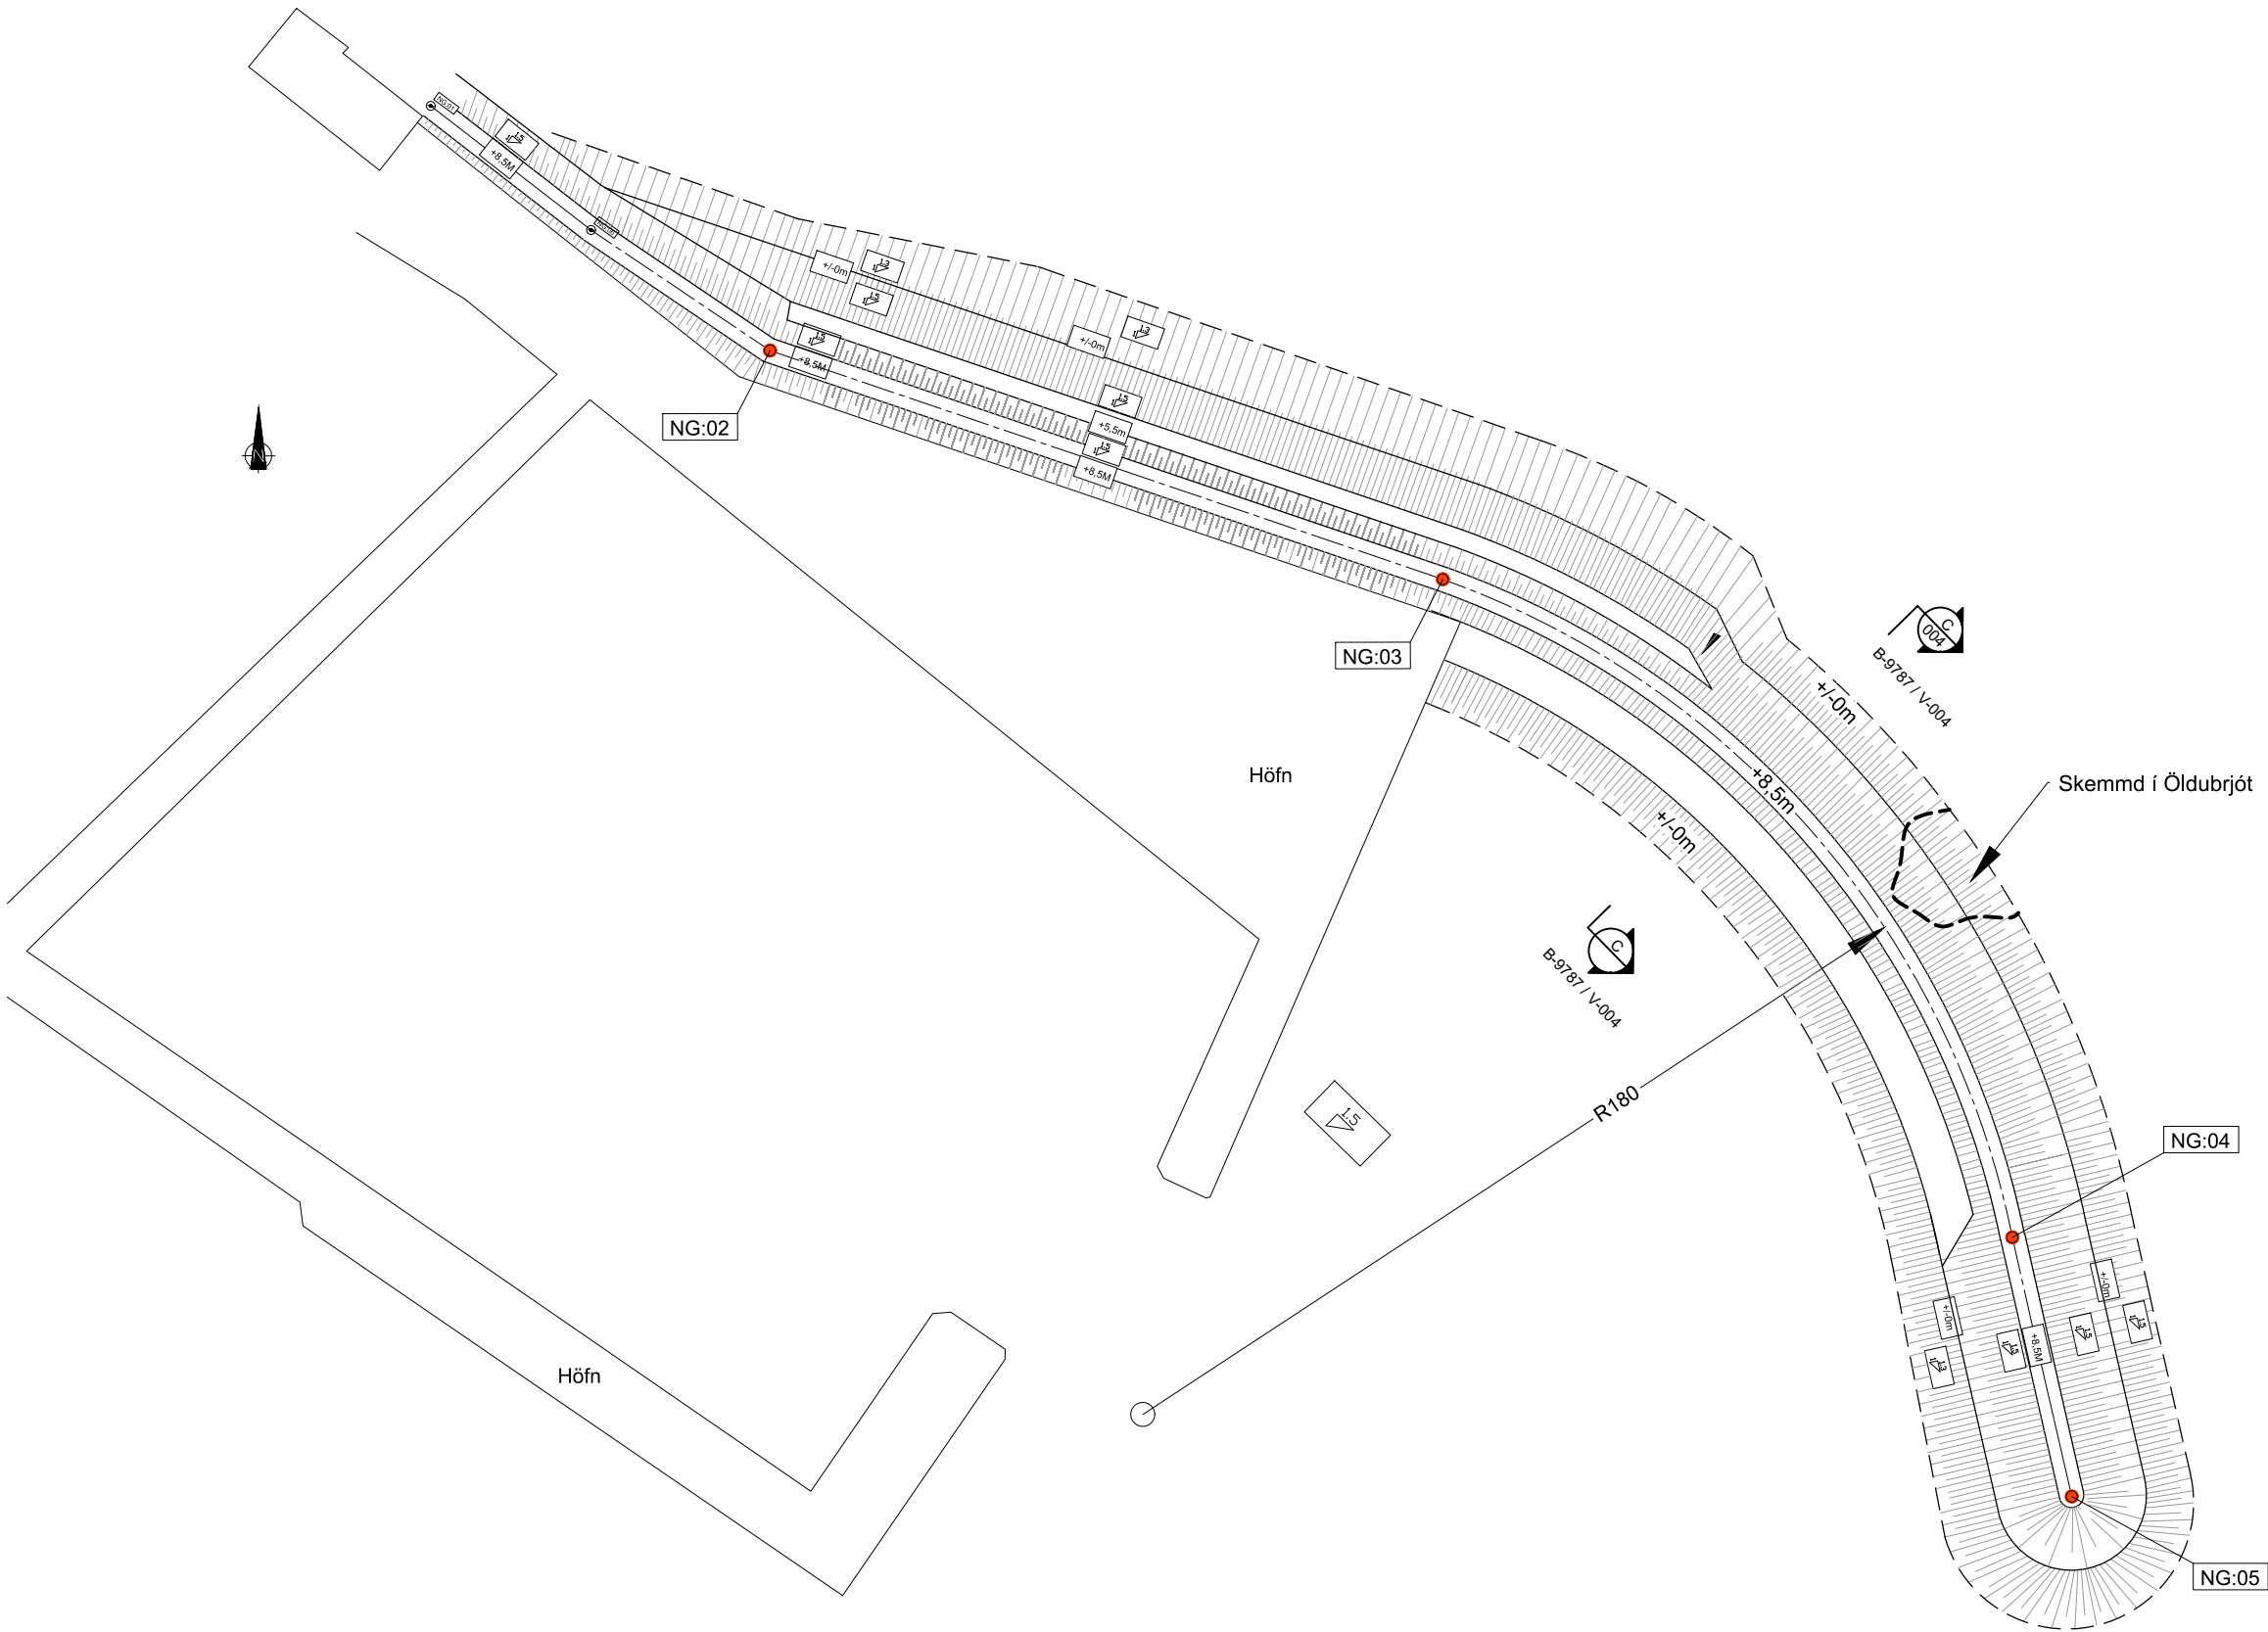

Hnitaskrá:

Heiti:	Austur	Norður
NG-3	327107.339	391877.421
NG-2	326970.510	391923.917
NG-4	327223.169	391743.585
NG-5	327235.254	391690.878

Net reiknað í hnitakerfi ISN 93

Nr.	Dags.	Breyting.	Mkv.	Dags.	Verk.nr.	Teikn.nr.	Samþ.
Frumstærð blaði	Mínnað í málv. 1:2	enginn	10.01.2021	VS201114	B-9788 / V-005		
A1	A3		Hannað:	Teiknað:	Yfir:	BG	BG
VERKFRÆÐISTOFA SÚÐURNESJA Víkurbraut 13, 230 Reykjaneshöfn Veffang: http://www.vss.is Netfang: vs@vss.is Sími: 4 200 100				Reykjaneshöfn Njarðvíkurhöfn Öldubrjótur Yfirlitsmynd - Grunnmynd			
Samþ: Brynjólfur S. Guðmundsson M:090856-3249				Hönnunarefjör:			

