



REYKJANESBÆR
Byggingarfulltrúi

Mótt. dags.

Fyrirspurn

1. Fyrirspyrjandi

Reitir 1. - 6. útfyllast af umsækjanda

Nafn fyrirspyrjanda / eiganda	Kennitala	Heimilisfang	Netfang
Unnur Inga Karlsdóttir	150953-3169	Þórustígur 9, 260 Reykjanesbæ	
Davíð Ragnar Bjarnason	150454-3449	Þórustígur 9, 260 Reykjanesbæ	

2. Lóð

Heiti	Nr.	Staðgreinir	Matshluti	Landnúmer
Þórustígur	9	2000-5-97130090	0101 - 0201	L129835

3. Tegund byggingar / framkvæmdar

- ☐ Einbýlishús ☐ Parhús ☐ Raðhús ☒ Fjölbýlishús ☐ Atvinnuhúsnæði
☐ Skilti ☐ Annað, hvað?

4. Lýsing framkvæmda sem fyrirspurn tekur til

Óskað er eftir stækkun á lóðinni Þórustígur 9, 260 Reykjanesbæ um 51,8 m²

Sjá nánar á meðfylgjandi blöðum.

5. Meðfylgjandi gögn og upplýsingar varðandi fyrirspurnina

- ☐ Skissur ☐ Samþykki meðeiganda / lóðarhafa ☐ Bréf umsækjanda / hönnuða ☐ Ljósmyndir
☒ Annað, hvað?

6. Undirritun


Komi til byggingarleyfisumsóknar verður farið eftir ákvæðum laga um mannvirki, byggingarreglugerðar og annarra laga og reglugerða sem við eiga.

Í fullu umboði lóðarhafa, staður: 260 Reykjanesbær

dagsetning:

Nafn	Kennitala	Heimilisfang	Netfang
------	-----------	--------------	---------

Unnur Karlsd. 150953-3169 Þórustígur 9, 260 Reykjanesbæ unnur.karlsdottir@gmail.com
Davíð Ragnar Bjarnason 150454-3449 8630013

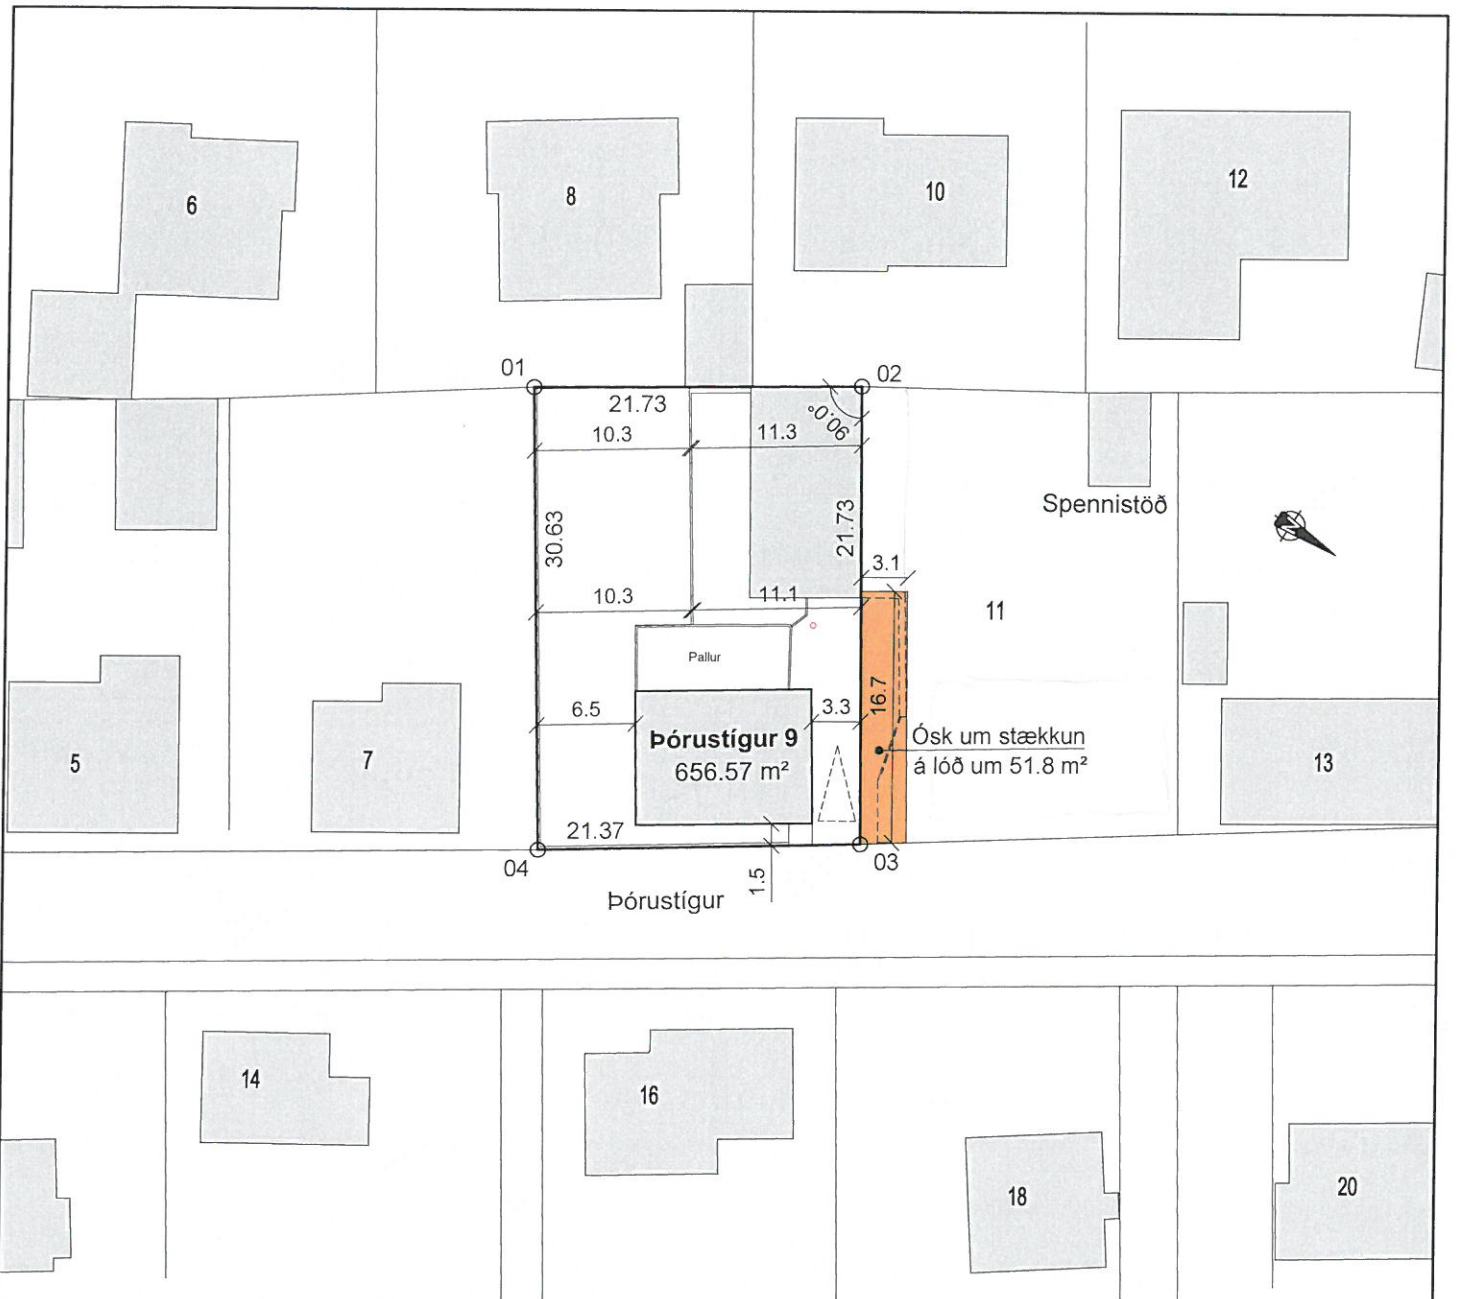

Breyting 1:	Dags:	Breyting 2:	Dags:
-	-	-	-

Kvaðir:

- Kvöð um inntak hitaveitu
- Kvöð um 50 mm ídráttarrör fyrir rafmagn að lóðarmörkum

Tekið úr landi xxxxxx Lxxxxxx

Hnitaskrá:

Heiti: Austur Norður



NORÐURPÍLA

- L= HÆÐ LÓÐAR VIÐ LÓÐARMÖRK
- G= HÆÐ GÖTU VIÐ LÓÐARMÖRK
- S= HÆÐ SKOLPHEIM/ÉÐAR

Z

SPENNISTÖÐ

NEYSLUVATN

NEYSLUVATN

HITAVEITA

HITAVEITA

FRÁRENNSLI

FRÁRENNSLI

RAFSTRENGUR

RAFSTRENGUR



ÚTLÍNUR LÓÐAR



BIFREIÐARSTÆÐI INNAN LÓÐAR OG FJÖLDI

F= m²

FLATARMÁL LÓÐAR

N=0.0

NÝTINGARHLUTFALL LÓÐAR



BYGGINGARREITUR Á LÓÐ, BINDANDI



BYGGINGARREITUR Á LÓÐ, HÁMARK

GK=

GÓLFKÓTI HÚSSINS OG HÆÐARFJÖLDI



MÆNISSTEFNA



Reykjanesbær
Tæknideild



VERKFRÆÐISTOFA SUÐURNESJA

Lóðarblað

Þórústigur 9, 260 Reykjanesbæ

Dags. 27.05.2019


Kvarði - A4 1:500

Teiknað SV

Yfirfarið kt:090856-3249

Samb.

Tillaga að breyttu lóðarblaði

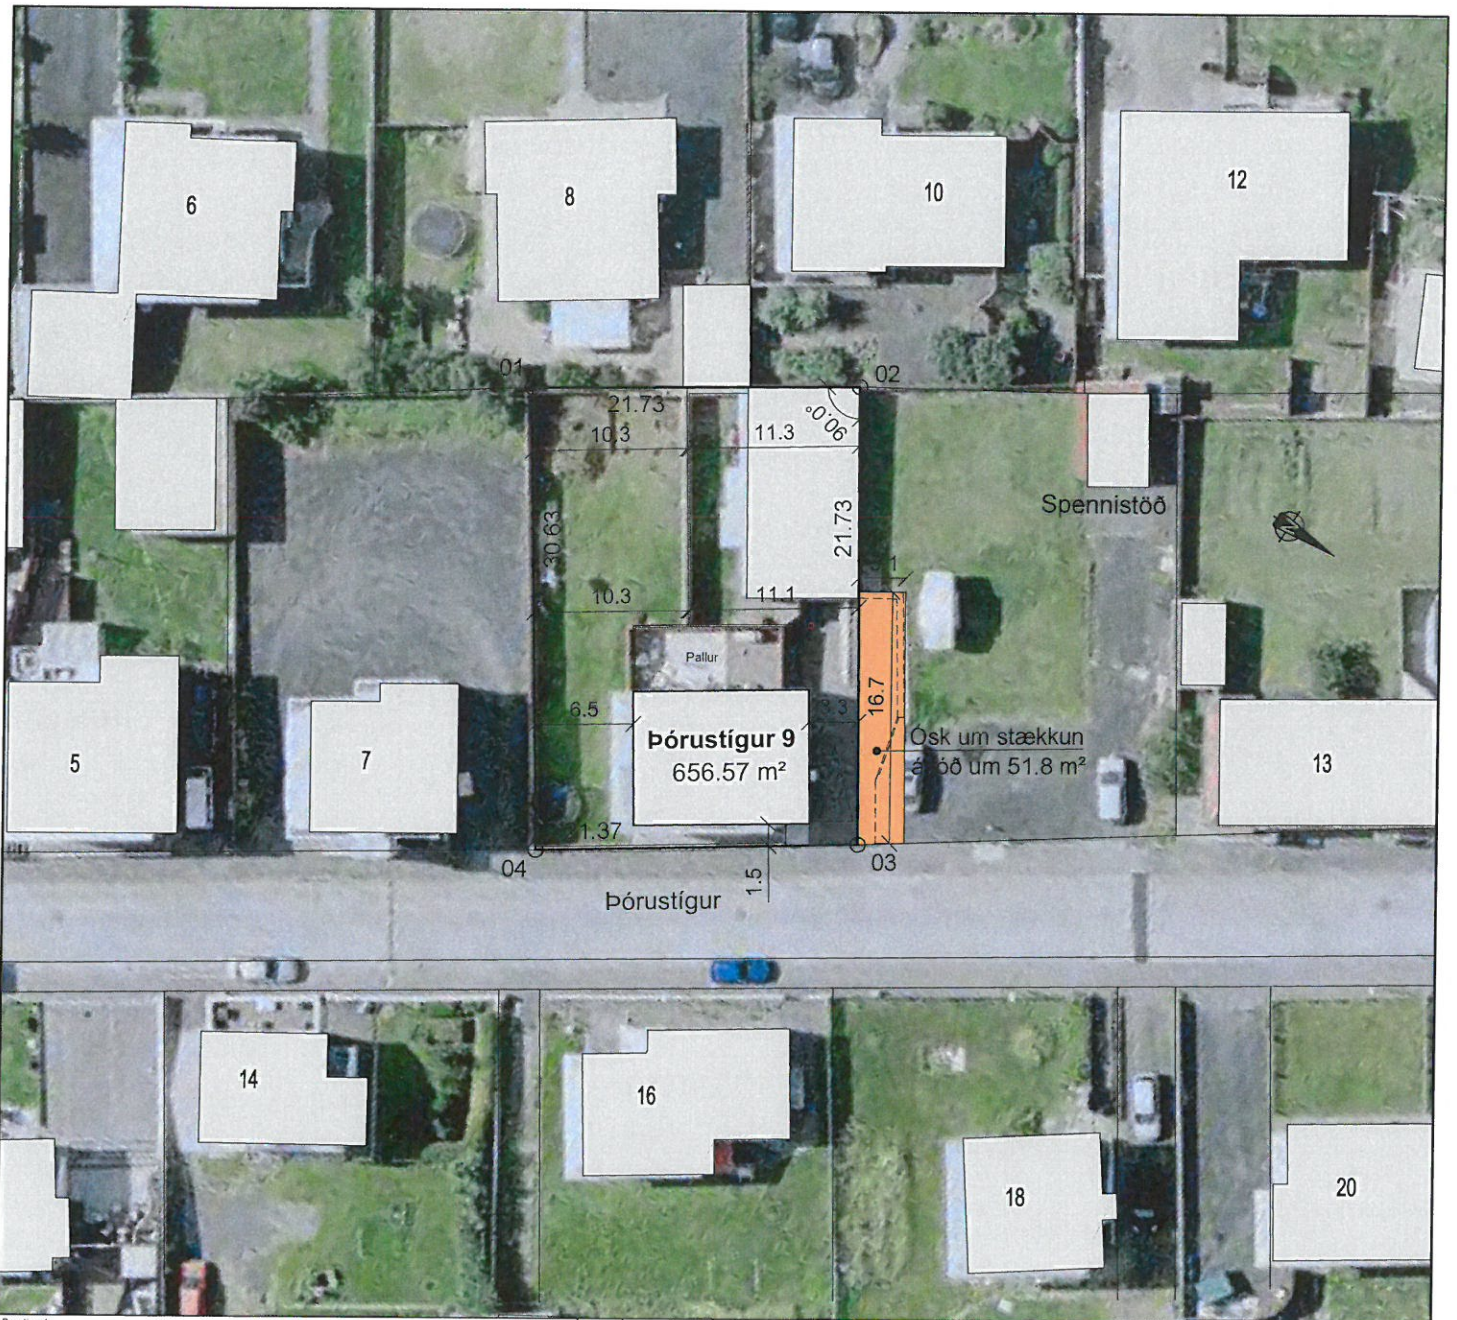

Breyting 1:	Dags:	Breyting 2:	Dags:
-	-	-	-

Kvaðir:

- Kvöð um inntak hitaveitu
- Kvöð um 50 mm idráttarrör fyrir rafmagn að lóðarmörkum

Tekið úr landi xxxxxx Lxxxxxx

Hnitaskrá:

Heiti: Austur Norður



NORÐURPÍLA

- L= HÆÐ LÓÐAR VIÐ LÓÐARMÖRK
- G= HÆÐ GÖTU VIÐ LÓÐARMÖRK
- S= HÆÐ SKOLPHEIMÆÐAR

- Z SPENNISTÖÐ
- NEYSLUVATN
- HITAVEITA
- FRÁRENNSLI
- RAFSTRENGUR



ÚTLÍNUR LÓÐAR



F= m²

N=0.0



GK=



- BIFREIÐARSTÆÐI INNAN LÓÐAR OG FJÖLDI
- FLATARMÁL LÓÐAR
- NYTINGARHLUTFALL LÓÐAR
- BYGGINGARREITUR Á LÖÐ, BINDANDI
- BYGGINGARREITUR Á LÖÐ, HÁMARK
- GÖLFKÓTI HÚSSINS OG HÆÐARFJÖLDI
- MÆNISSTEFNA



Reykjanesbær
Tæknideild



VERKFRÆÐISTOFA SÚÐURNESJA

Lóðarblað

Þórustígur 9, 260 Reykjanesbæ

Dags. 27.05.2019

Kvarði - A4 1:500

Teiknað SV

Yfirfarið kt:090856-3249

RG


Samp.

Tillaga að breyttu lóðarblaði

1:125



Flakk (/flakk/) Senda ábendingu (/kort/360-abending/)

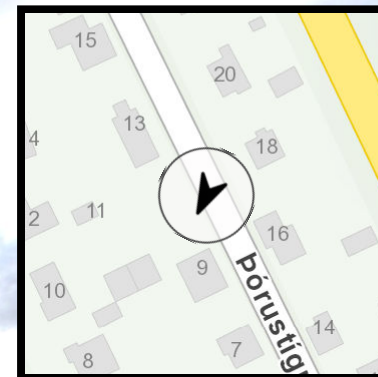

Flakk (/flakk/)da ábendingu (/kort/360-abending/)

