



Fyrirspurn

1. Fyrirspyrjandi

Reitir 1. - 6. útfyllast af umsækjanda

Nafn fyrirspyrjanda / eiganda	Kennitala	Heimilisfang	Netfang
Guðmundur Freyr Valgeirsson	280381-5279	Heiðarból 27	gummi@touringcars.eu
			thg@t-sa.is

2. Lóð

Heiti	Nr.	Staðgreinir	Matshluti	Landnúmer
Heiðarból	27	2000-4-35430270	01	L127294

3. Tegund byggingar / framkvæmdar

- ☐ Einbýlishús ☐ Parhús ☐ Raðhús ☐ Fjölbýlishús ☐ Atvinnuhúsnæði
- ☐ Skilti ☒ Annað, hvað?

4. Lýsing framkvæmda sem fyrirspurn tekur til

Eigandi óskar eftir leyfi til að stækka hús sitt.

Um er að ræða:

Viðbyggingu að núverandi bílskúr og að bílskúr á Heiðarbóli 21, með lóðarmörkum Heiðarbóli 25, stækkun um 40m² og hæð þaks um 3.2m.

Byggja tengigang milli húss og bílskúrs, stækkun um 6,5m².

Yfirbyggt skyggni við aðalinngang lokað af og anddyri stækkað, stækkun um 15m².

Heildar stækkun er um 61,5m².

Sjá teikningu.

5. Meðfylgjandi gögn og upplýsingar varðandi fyrirspurnina

- ☒ Skissur ☐ Samþykki meðeiganda / lóðarhafa ☐ Bréf umsækjanda / hönnuða ☒ Ljósmyndir
- ☐ Annað, hvað?

6. Undirritun

Komi til byggingarleyfisumsóknar verður farið eftir ákvæðum laga um mannvirki, byggingarreglugerðar og annarra laga og reglugerða sem við eiga.



Í fullu umboði lóðarhafa, staður: Reykjanesbær

dagsetning: 27.08.2019

Nafn	Kennitala	Heimilisfang	Netfang
Guðmundur Freyr Valgeirsson	280381-5279	Heiðarból 27	gummi@touringcars.eu

Vísitöl: 27.8.2019 08:25:23 Úprentun: 04/04/19


Grunnmynd
1 : 100

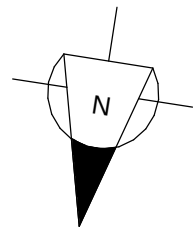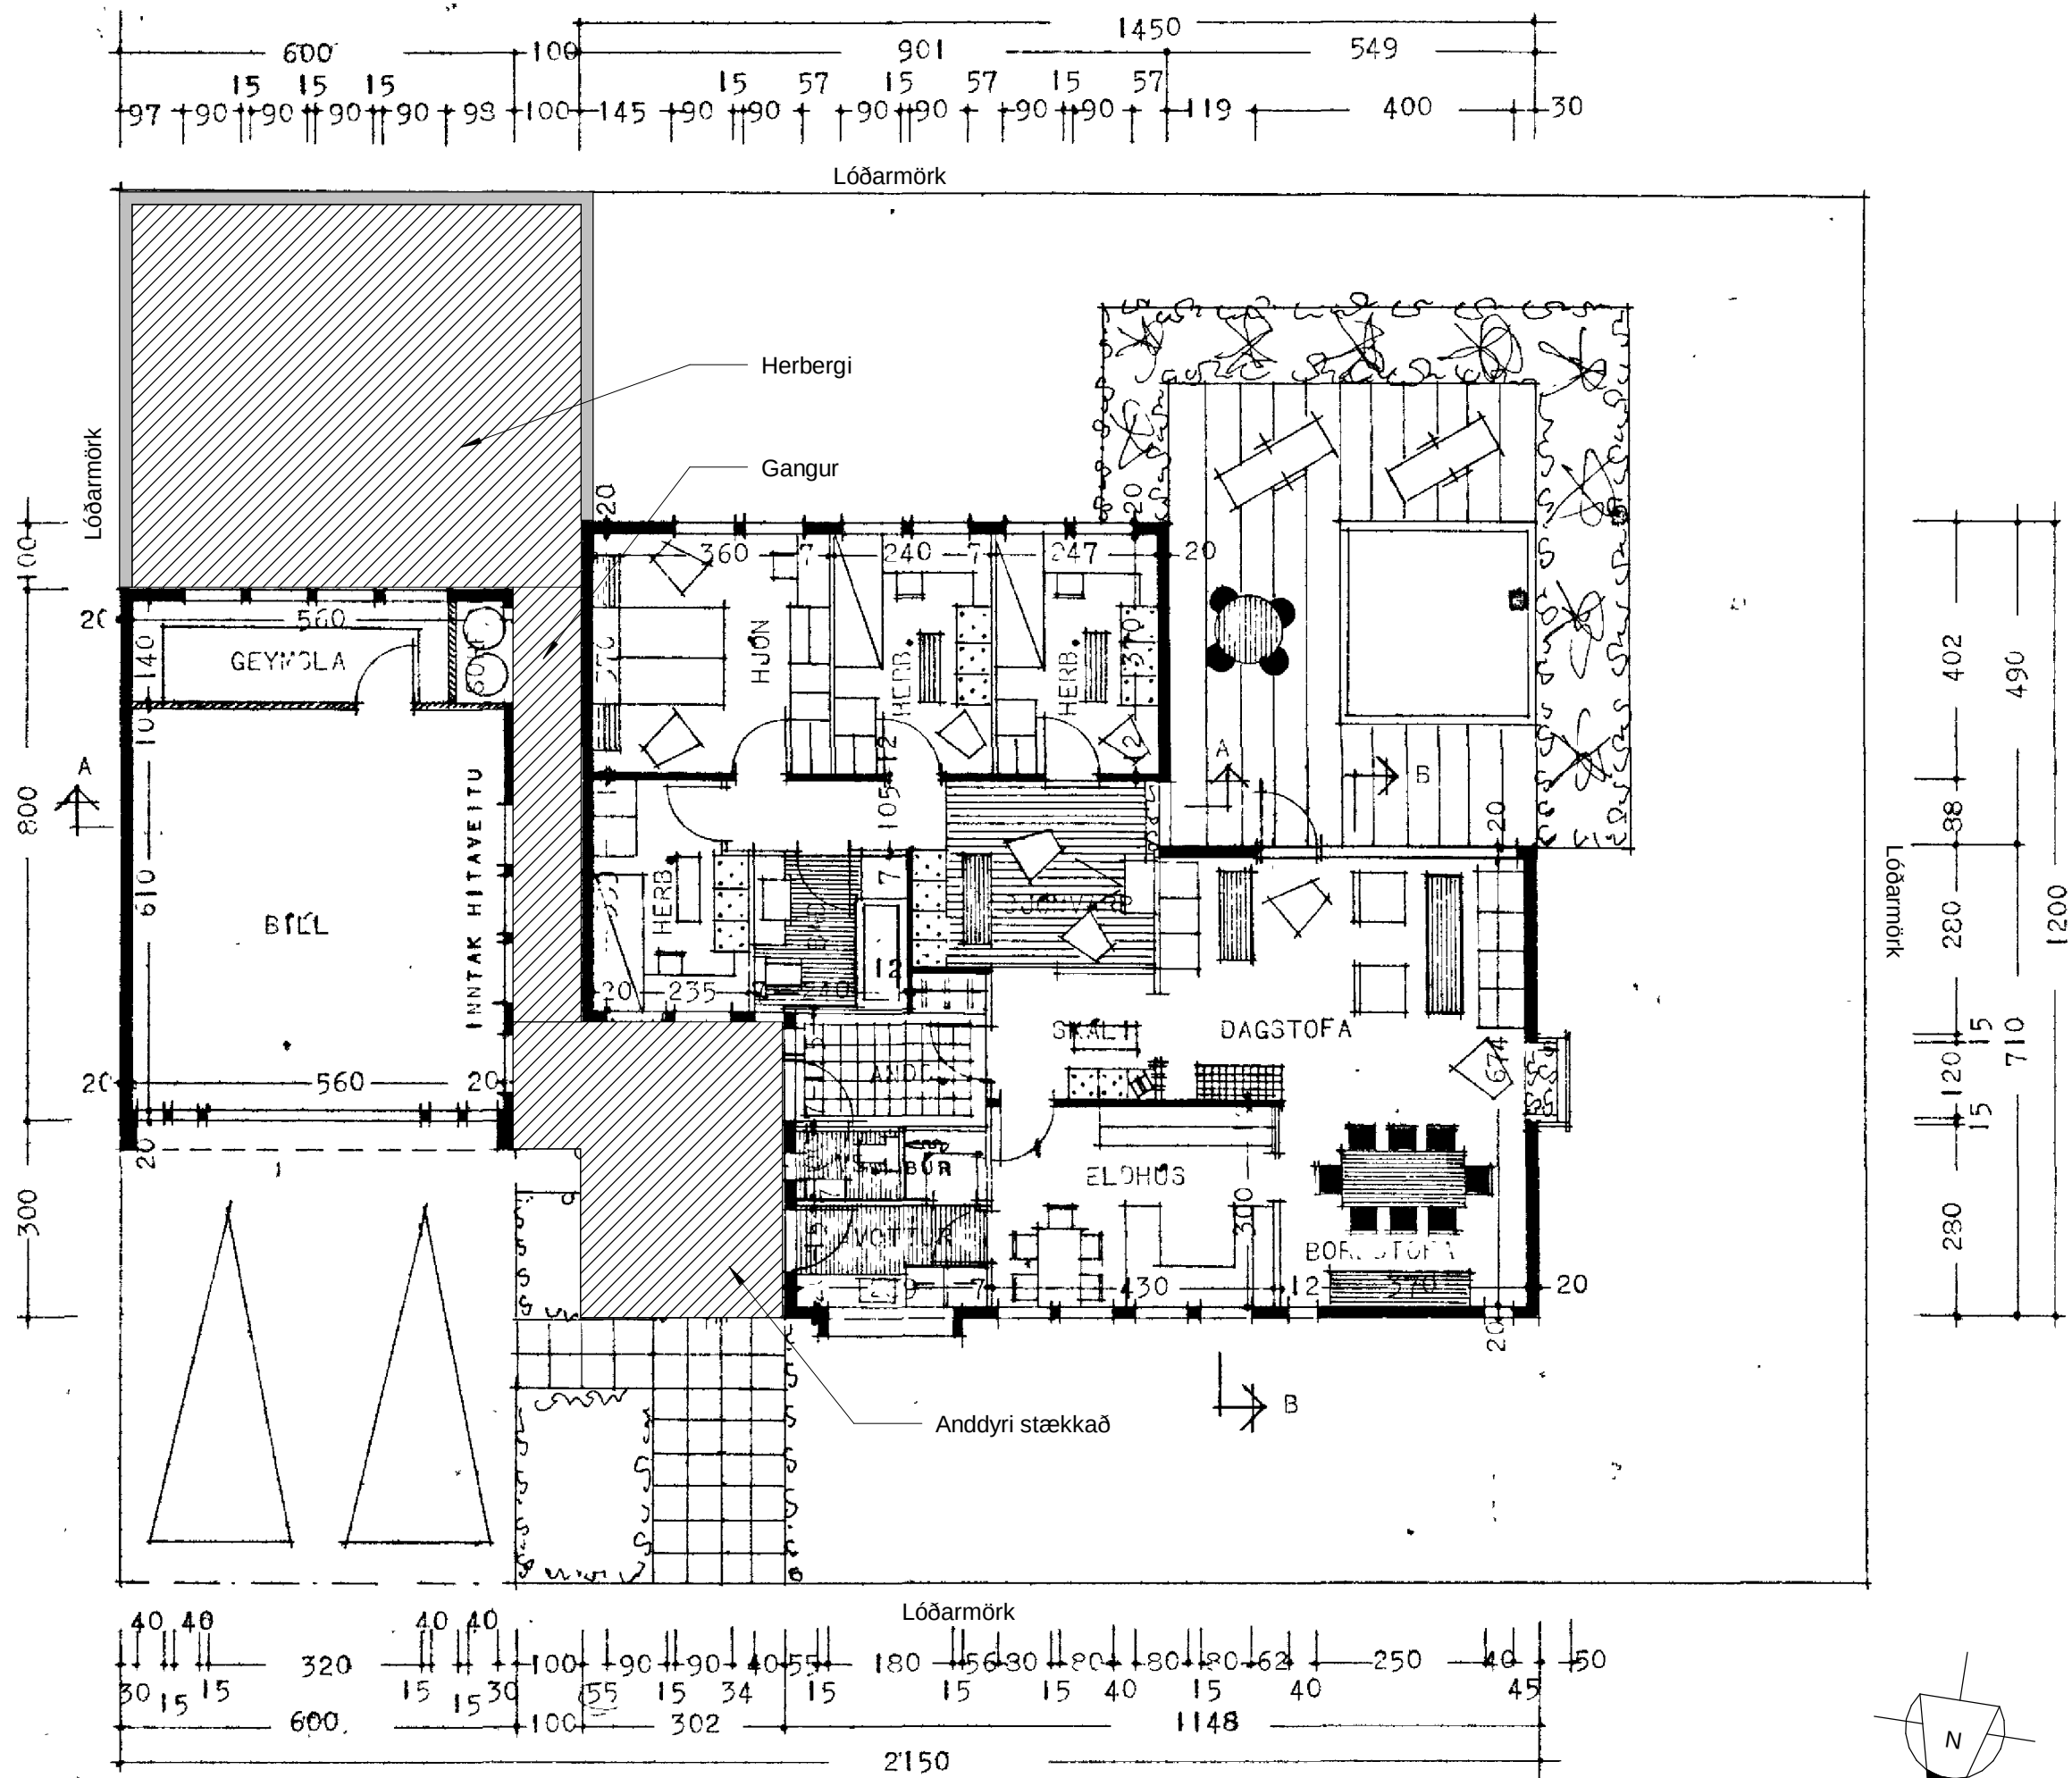

Afstöðumynd
1 : 500



Yfirbyggt skyggni lokað af
og anddyri stækkað

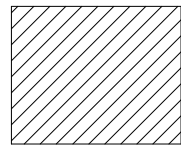

Stækkun

Tækniþjónusta SÁ ehf			
Hafnargata 60 230 Keflavík S : 421-5105 sigurdur@t-sa.is			
Heiðarból 27 Reykjanesbær			
Fyrirspurnarteikning			
Grunnmynd og afstöðumynd			
Hannað	PG	Teiknað	PG
Yfirfarið	SÁ	Dags.	27.08.2019
Mvk.	1:100 og 1:500	nr.	1066-001
Hönnunarstjóri kt. 020370-4599			
Hönnuður kt. 161161-2929			