

Gunnar Kristinn Ottósson

From: Arni Gudmundsson <arni@forwardrepublic.com>
Sent: þriðjudagur, 10. september 2019 10:48
To: Gunnar Kristinn Ottósson
Cc: Einar Halldorsson; Magnús Dalberg
Subject: Lóð fyrir gistiheimili
Attachments: Grunnmynd3.jpg; Grunnmynd2.jpg

Sæll Gunnar og takk fyrir spjallið áðan. Við (ég og þeir sem fá afritið) erum að leita að lóð í Reykjanesbæ fyrir neðangreint gistiheimili. Æskilegt er að hægt sé að stækka ef vel gengur (t.d. að tvöfalda herbergjafjölda).

Við höfum áhuga á að hefja framkvæmdir eins fljótt og auðið er ef þú hefur réttu lóðina í verkefnið.

Með kveðju,


Árni Gudmundsson.

GSM: 892 0608.

Heildarflatarmál hússins er 548,0 m² brúttó
Heildarrúmmál hússins er 1.691,7 brúttó



- BO björgunarpop
- R reyðskynjari
- I stjórnstöð brunaviðvörðunarkerfis
- st handslökkvitæki
- it inntak fyrir heitt vatn/rafmagn
- lr loftþræsing
- rf niðurfall

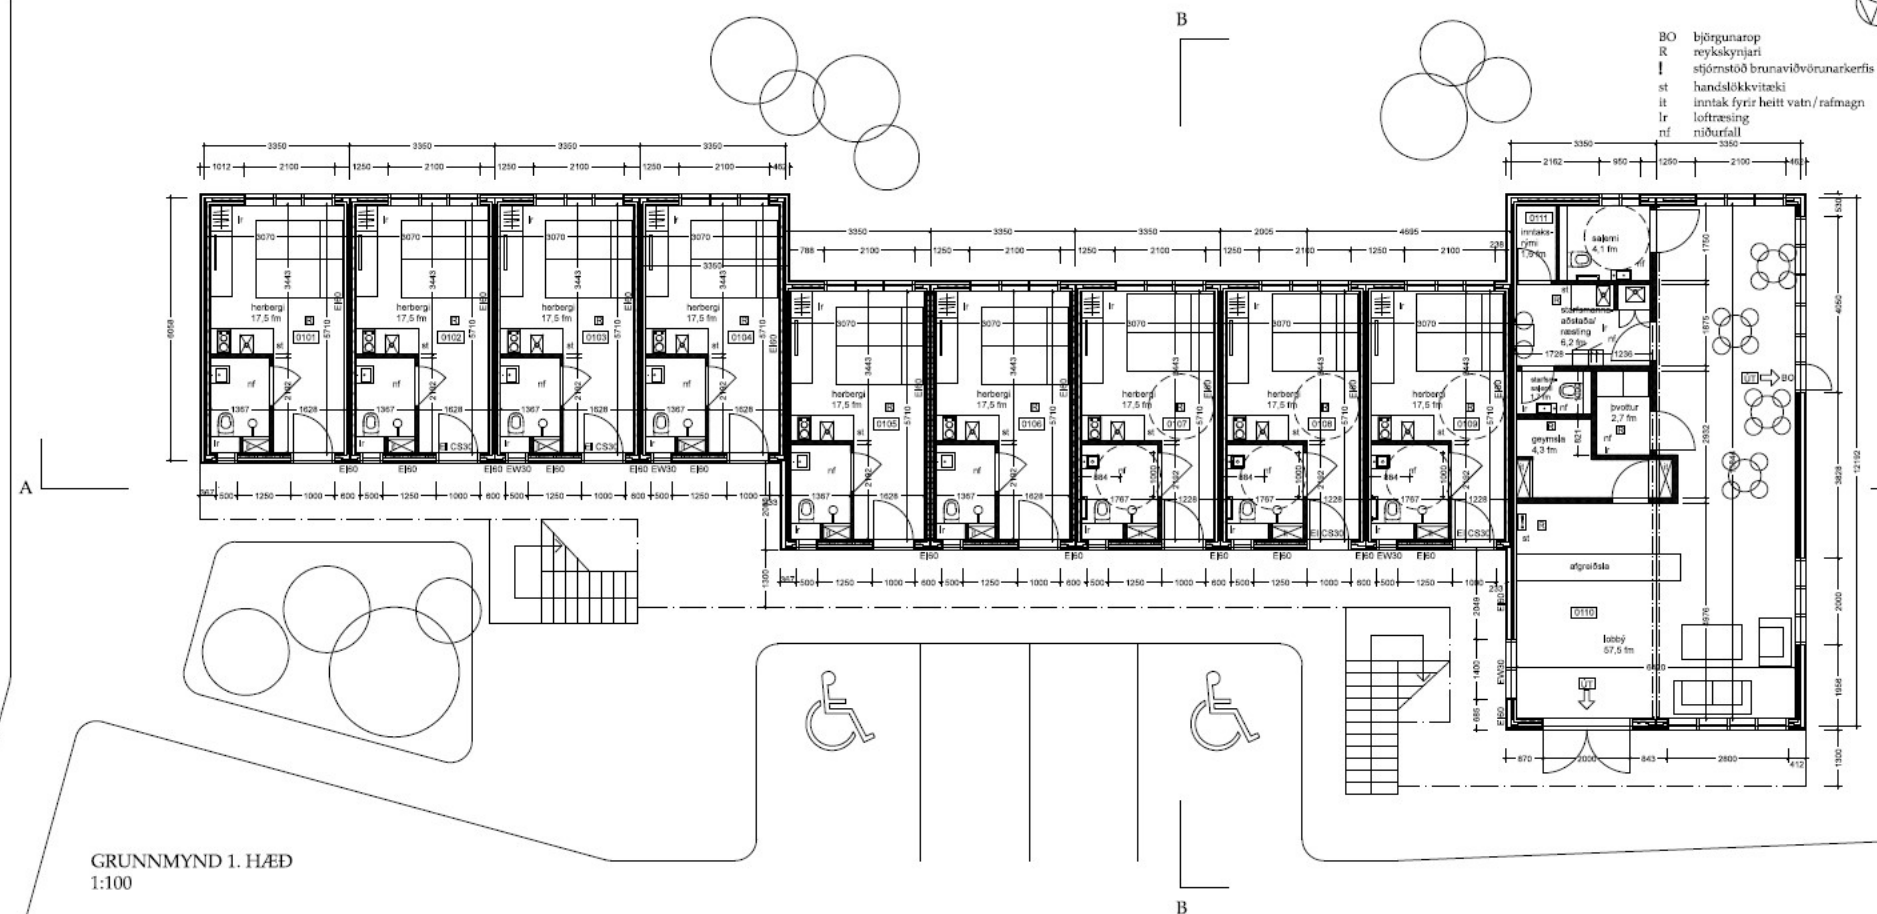

GRUNNMYND 1. HÆÐ
1:100



BO björgunarpop
R reykskynjari
st handslökkvítæki
it inntak fyrir heitt vatn / rafmagn
lr lofttræsing
rf niðurfall

