



Breytingar frá fyrra deiliskipulagi eru:

Um er að ræða lóðarnar Furudal 9 -11 og 13, Lerkidal 1 - 3 og 5 í Dalshverfi II.

Skýringar:
Unnið er eftir :
Aðalskipulag Reykjanesbæjar 2015-2030, Þéttbýlisuppráttur samþykktur 26.07.2017.
Deiliskipulagsuppráttur Dalshverfi II samþykktur 19.12.2006
Á þessum lóðum er gert ráð fyrir einbýlishúsum, stærðir á lóðum er ca. 960m² með nýtingarhlutfalli 0.27-28.


Breytingar:
Venð er að stækka og breyta byggingarreit fyrir þessar lóðir og verður gert ráð fyrir að þær verði breyttar í parhúsalóðir.

Furudalur 9 og 9A, stærðir lóða verða 481m² að stærð með nýtingarhlutfalli 0,28.
Furudalur 11 og 11A, stærðir lóða verða 481m² að stærð með nýtingarhlutfalli 0,28.
Furudalur 13 og 13A, stærðir lóða verða 480m² að stærð með nýtingarhlutfalli 0,28.

Lerkidalur 5 og 5A, stærðir lóða verða 481m² að stærð með nýtingarhlutfalli 0,28.
Lerkidalur 3 og 3A, stærðir lóða verða 481m² að stærð með nýtingarhlutfalli 0,28.
Lerkidalur 1 og 1A, stærðir lóða verða 480m² að stærð með nýtingarhlutfalli 0,28.


Gott aðgengi fyrir sjúkra- og slökkvibíla.

Afstöðumynd


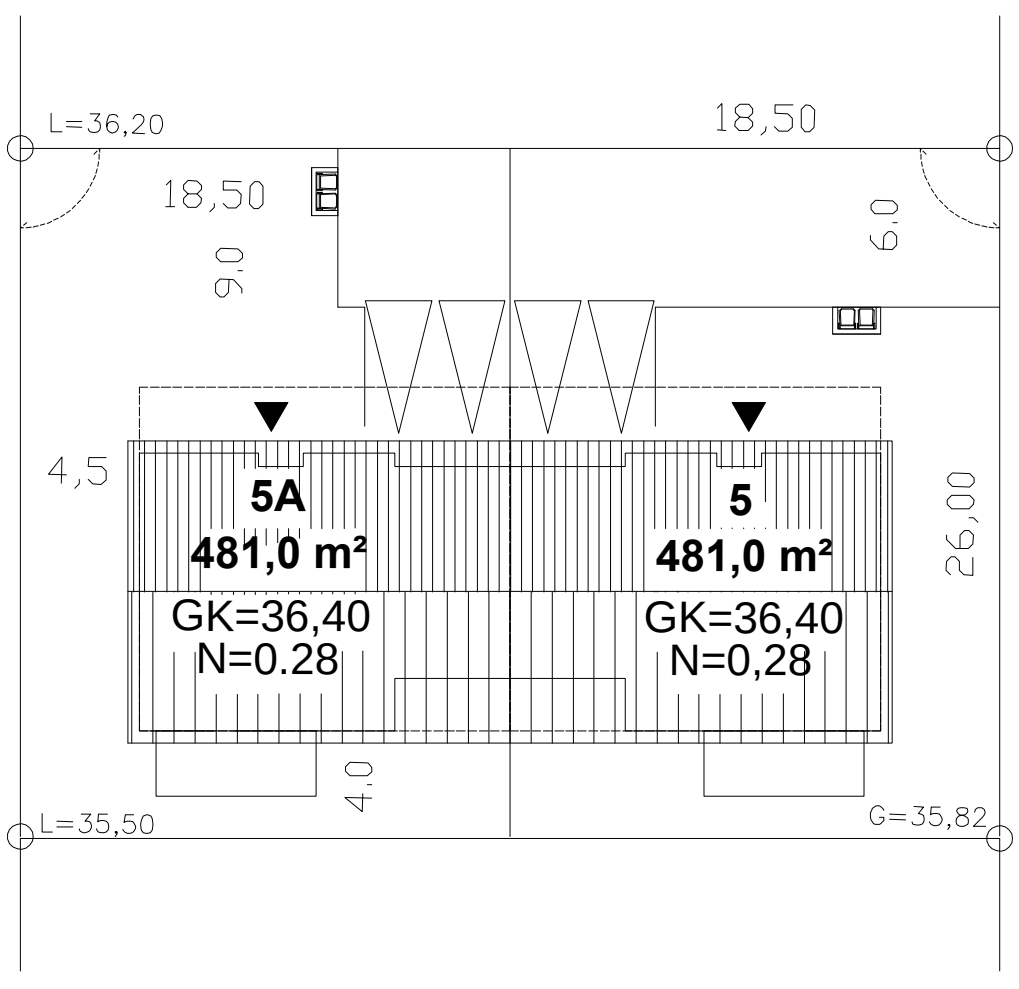


Snið

Útlit

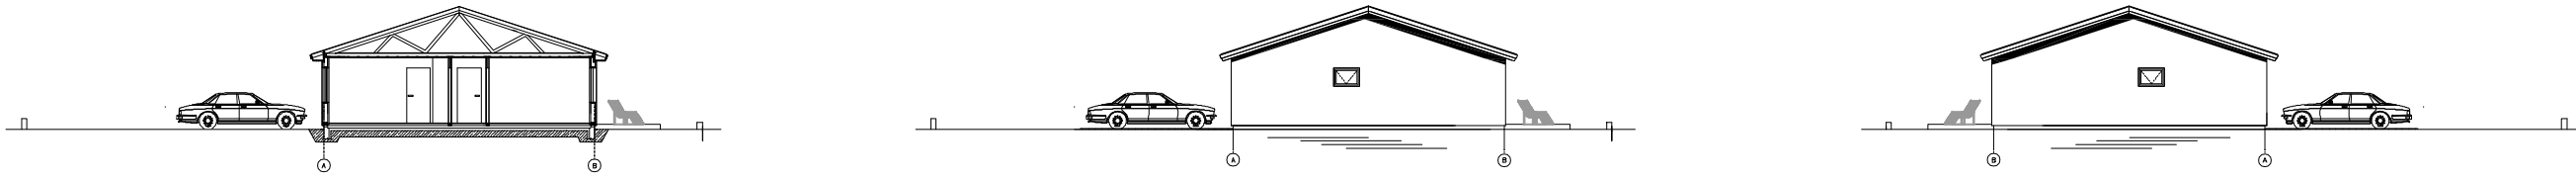

Grunnmynd

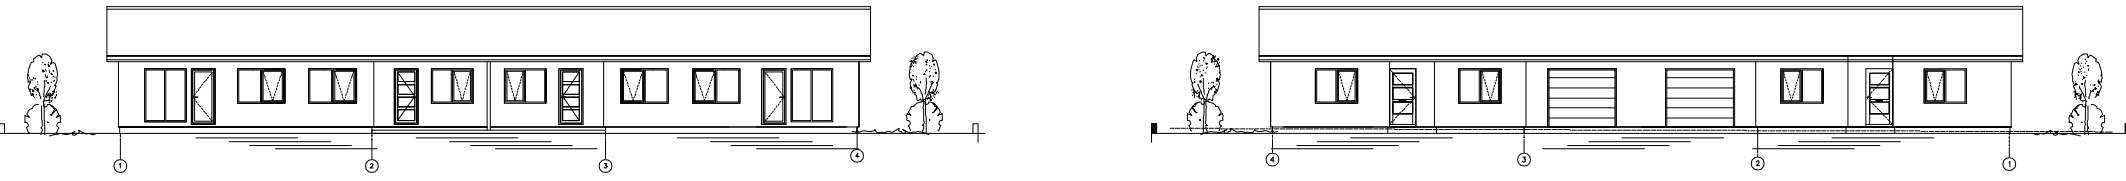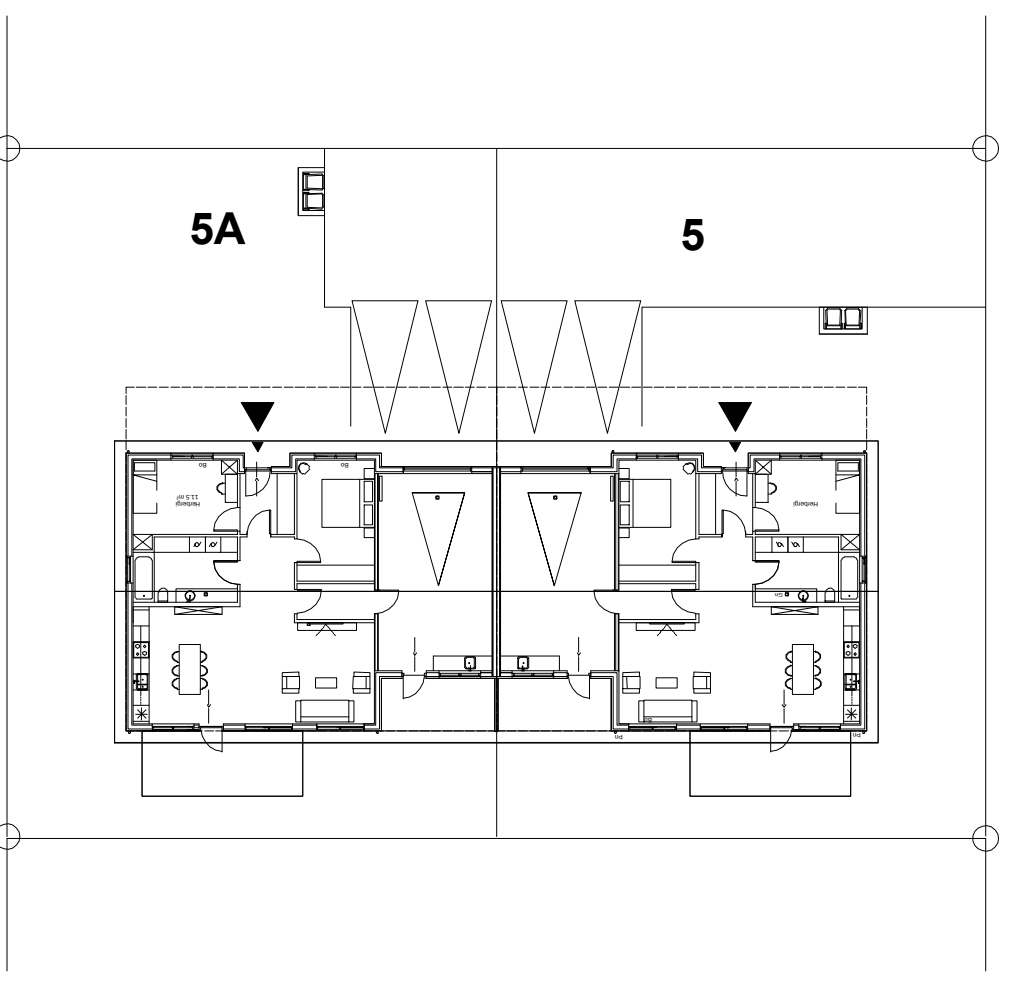

The image displays an aerial photograph of a residential development site with a detailed architectural site plan overlaid. The plan shows a grid of building footprints, each labeled with a number and specific area and volume data. The site is bounded by Furudalur to the west, Grenidalur to the south, and Inniþekki L to the east. A north arrow is located in the top right corner. The plan includes various annotations such as 'Aðkoma sjúkra - slökkvi- og sorpbíla' and 'Kvæð um sameiginlega aðkomu'. Building numbers include 1, 2, 3, 4, 5, 6, 7, 8, 9, 10, 11, 12, 13, 14, 16, 18,100.