

Gunnar Kristinn Ottósson

From: Hansi Þórðarson <hansi@omr.is>
Sent: miðvikudagur, 29. apríl 2020 14:47
To: Gunnar Kristinn Ottósson
Cc: Óli Þór Magnússon
Subject: Hafnargata 36 breytt aðgengi
Attachments: 1-01-Grunnmynd, útlit og snið.pdf

Sæll Gunnar

Meðfylgjandi er umsókn f.h. Sjóvá kt.650909-1270 um breytt aðgengi að Hafnargötu 36 Reykjanesbæ

Sótt er um bætt aðgengi fyrir fatlaða samkvæmt teikningu í viðhengi

Með kveðju/Regards

G Hans Þórðarson



B.Sc. Byggingafræðingur/Constructing Architect

OMR verkfræðistofa ehf.


hansi@omr.is

s: 771 7711




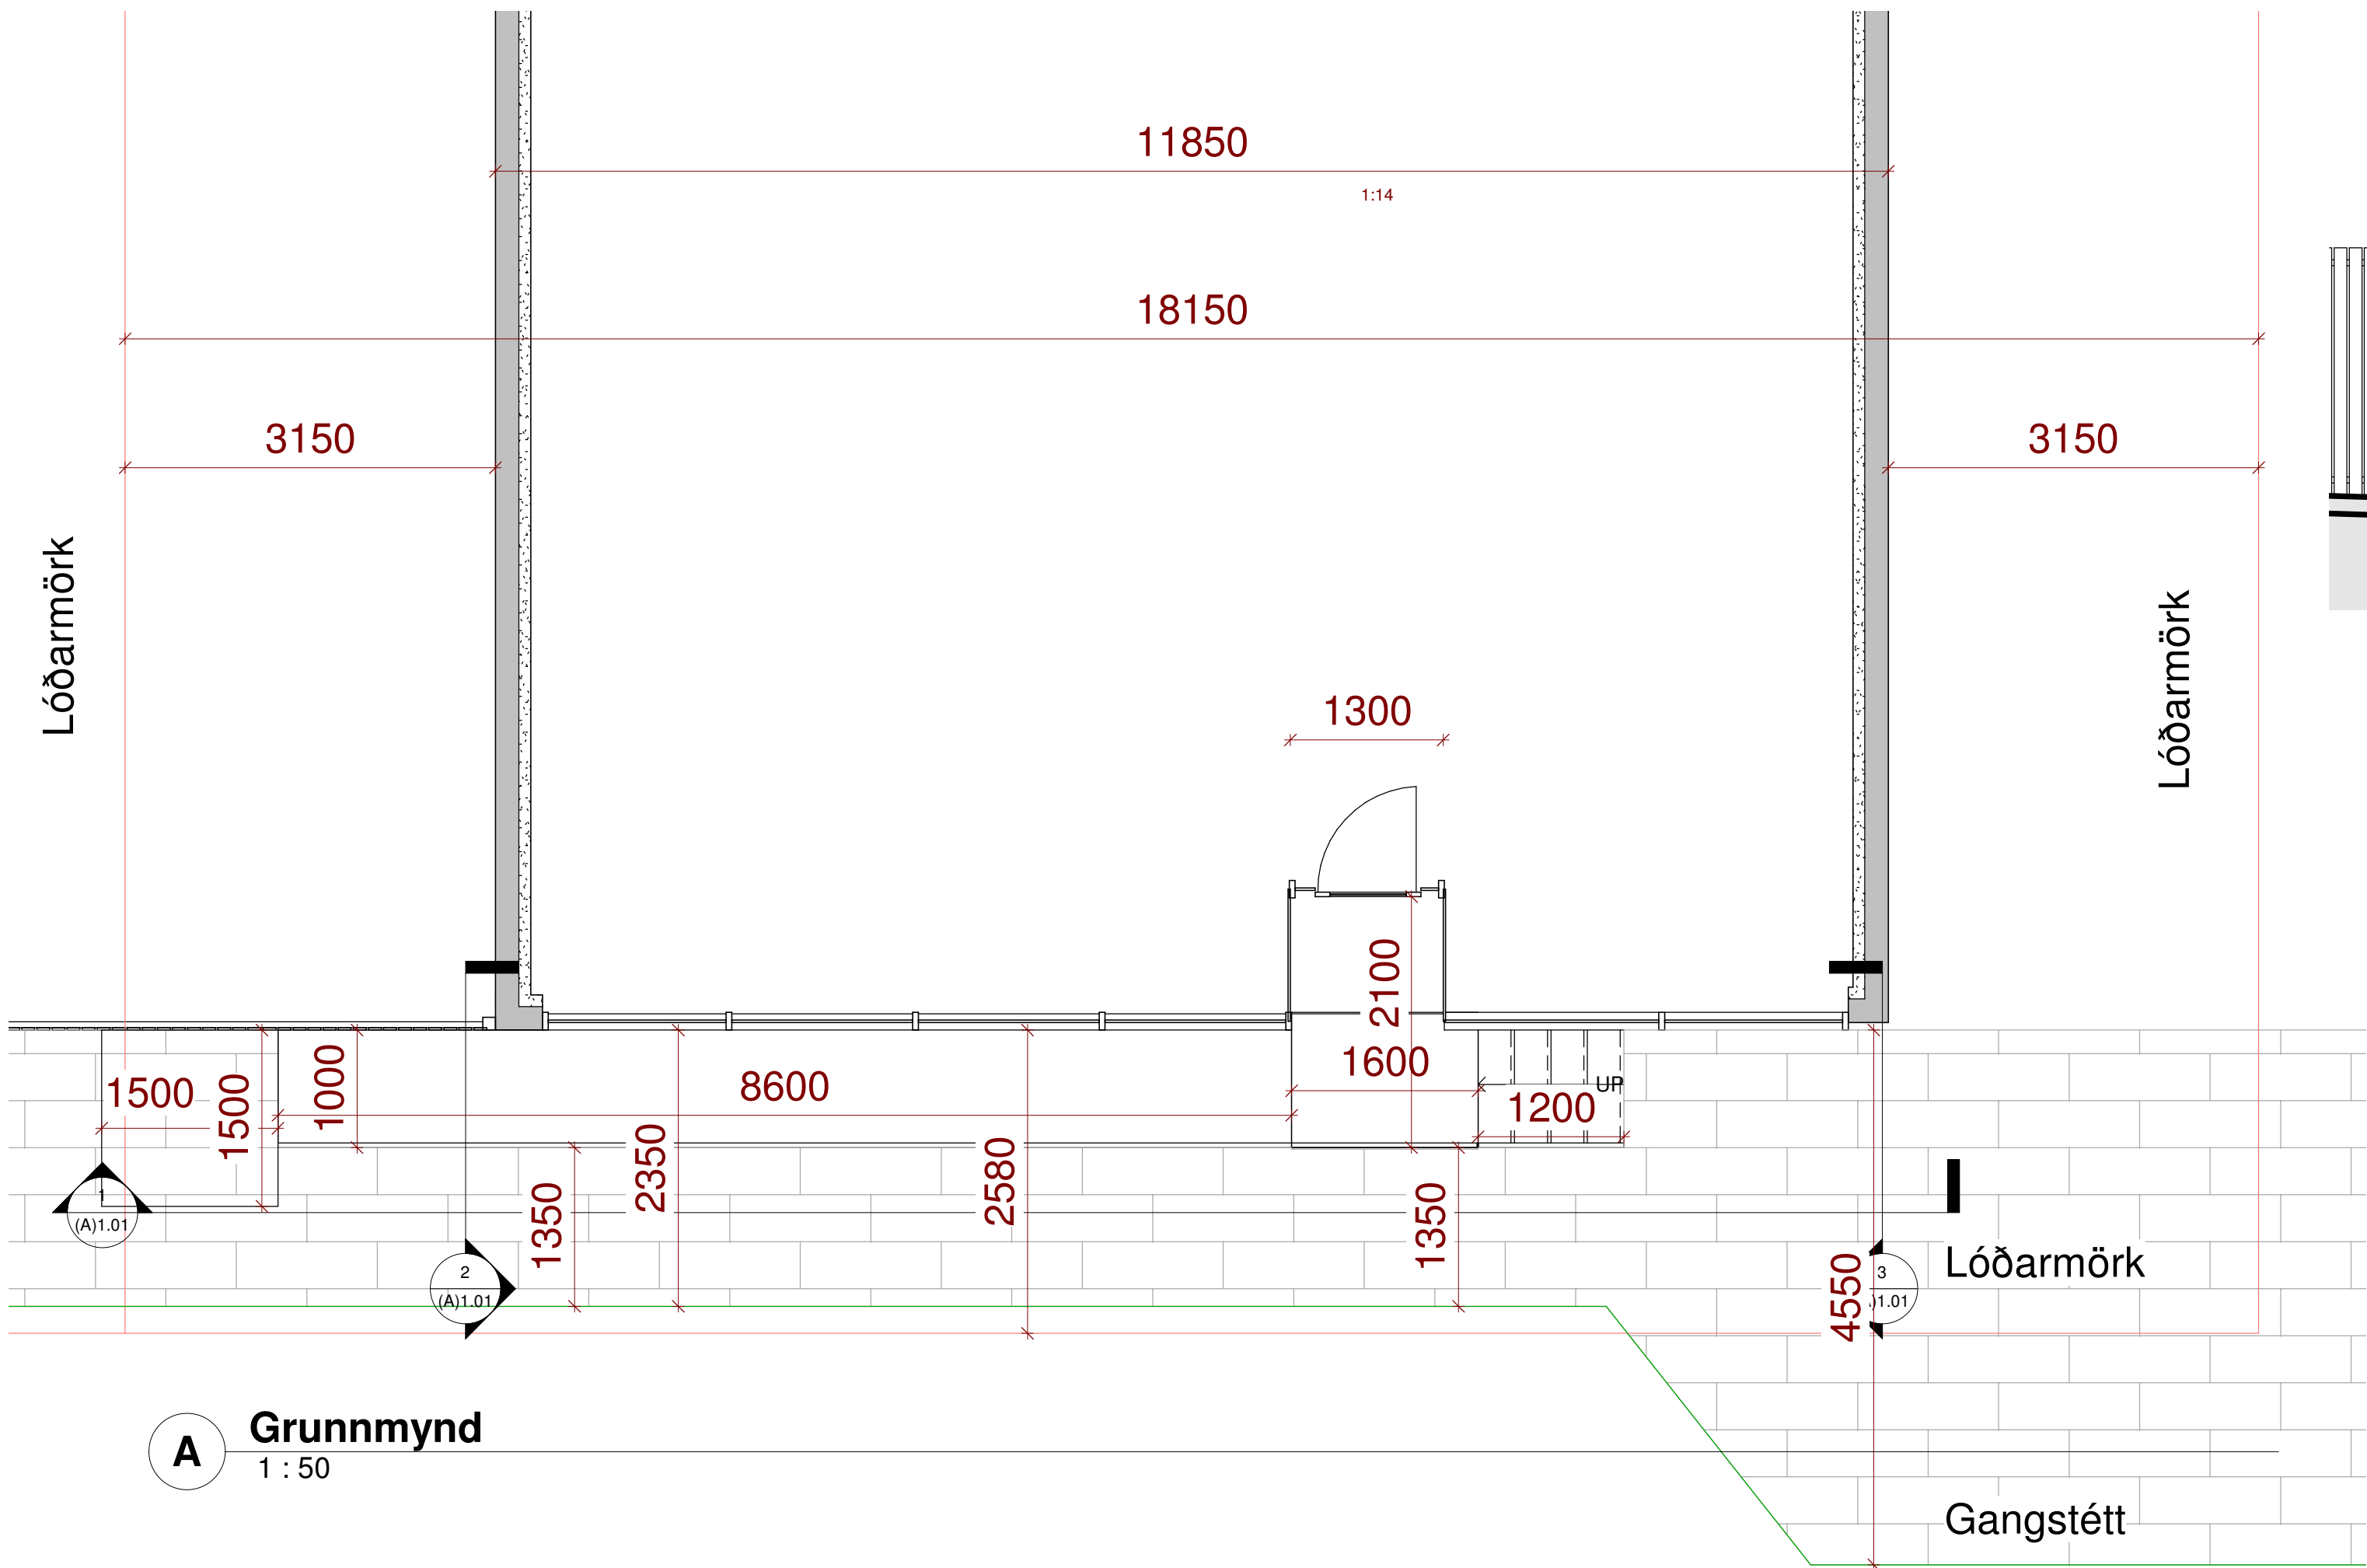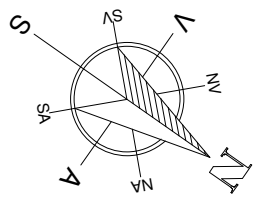

A Grunnmynd
1 : 50

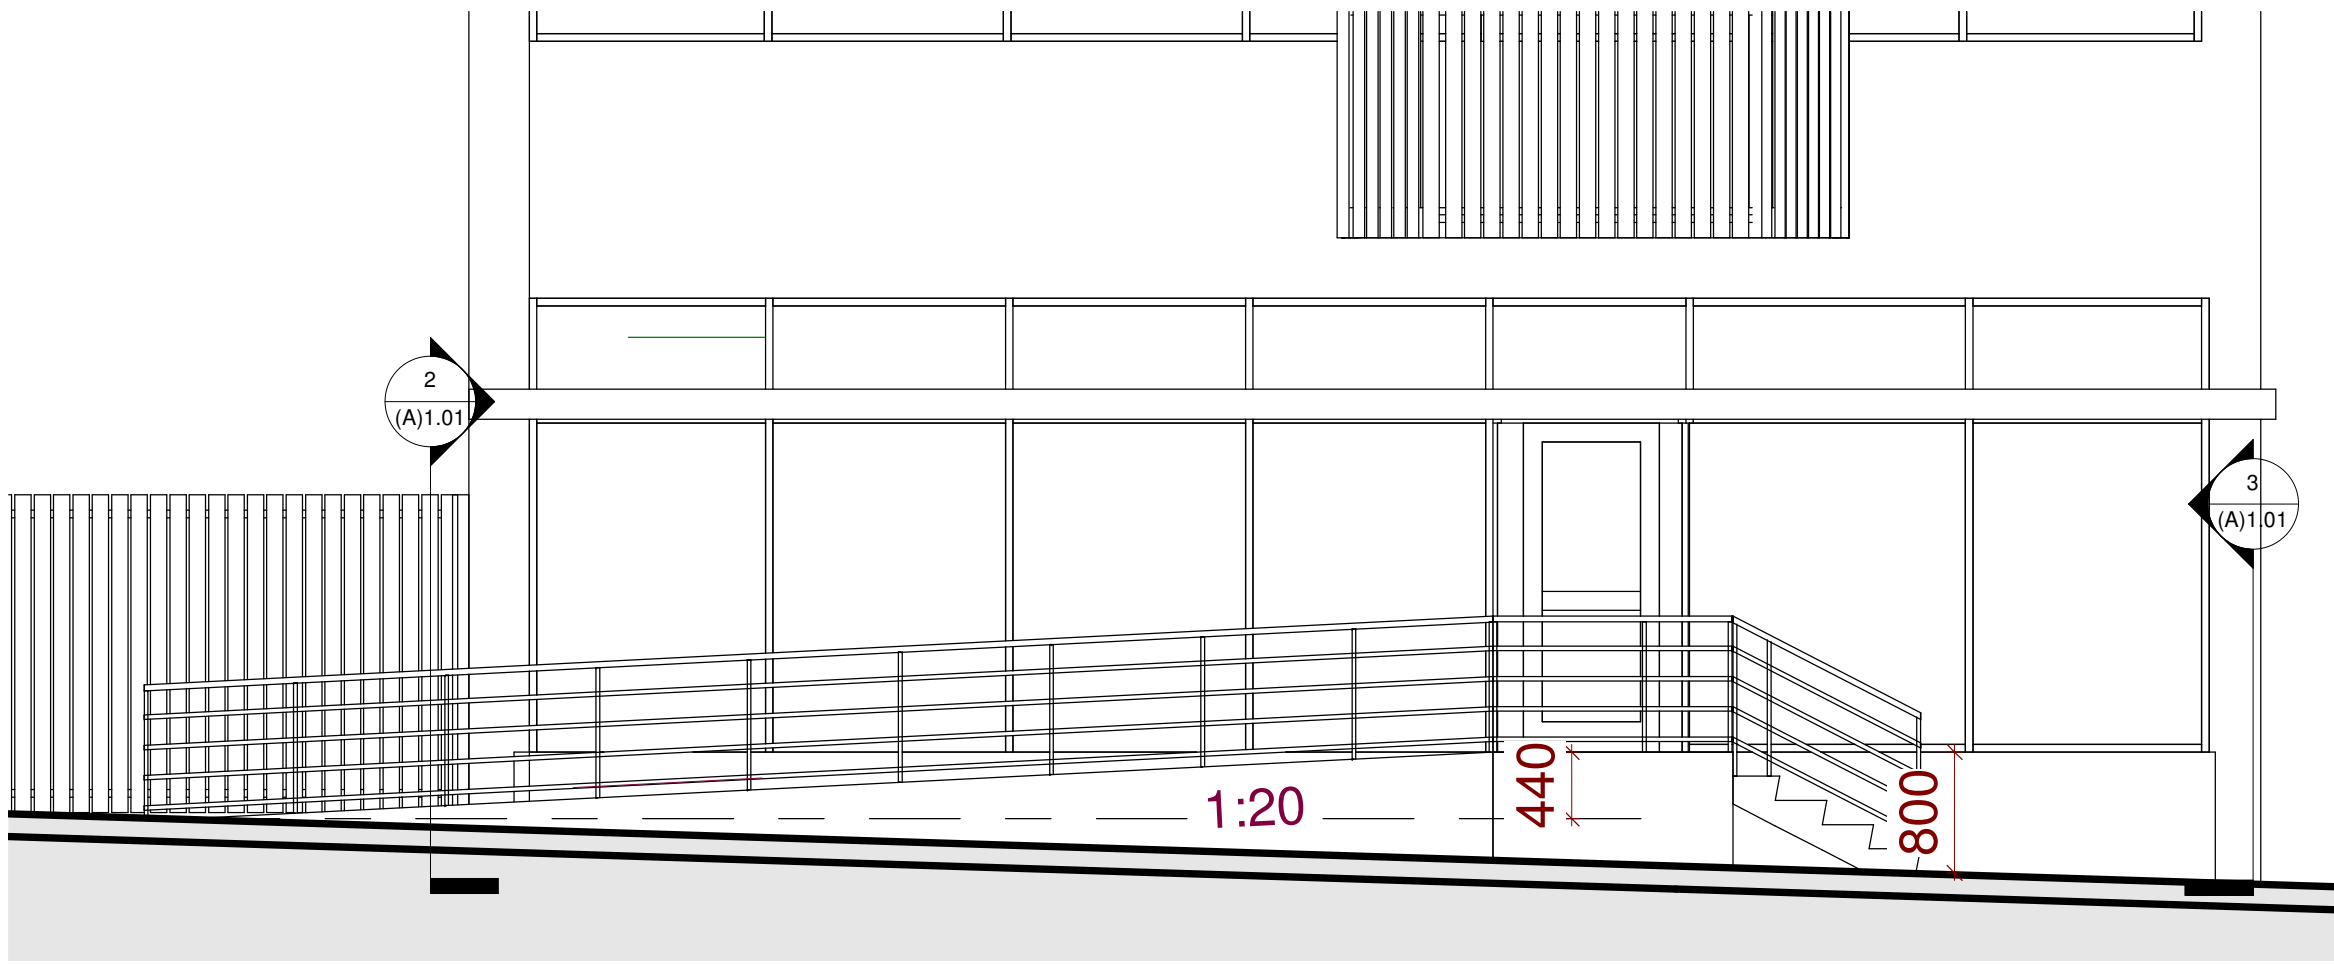


1 Section 1
1 : 50

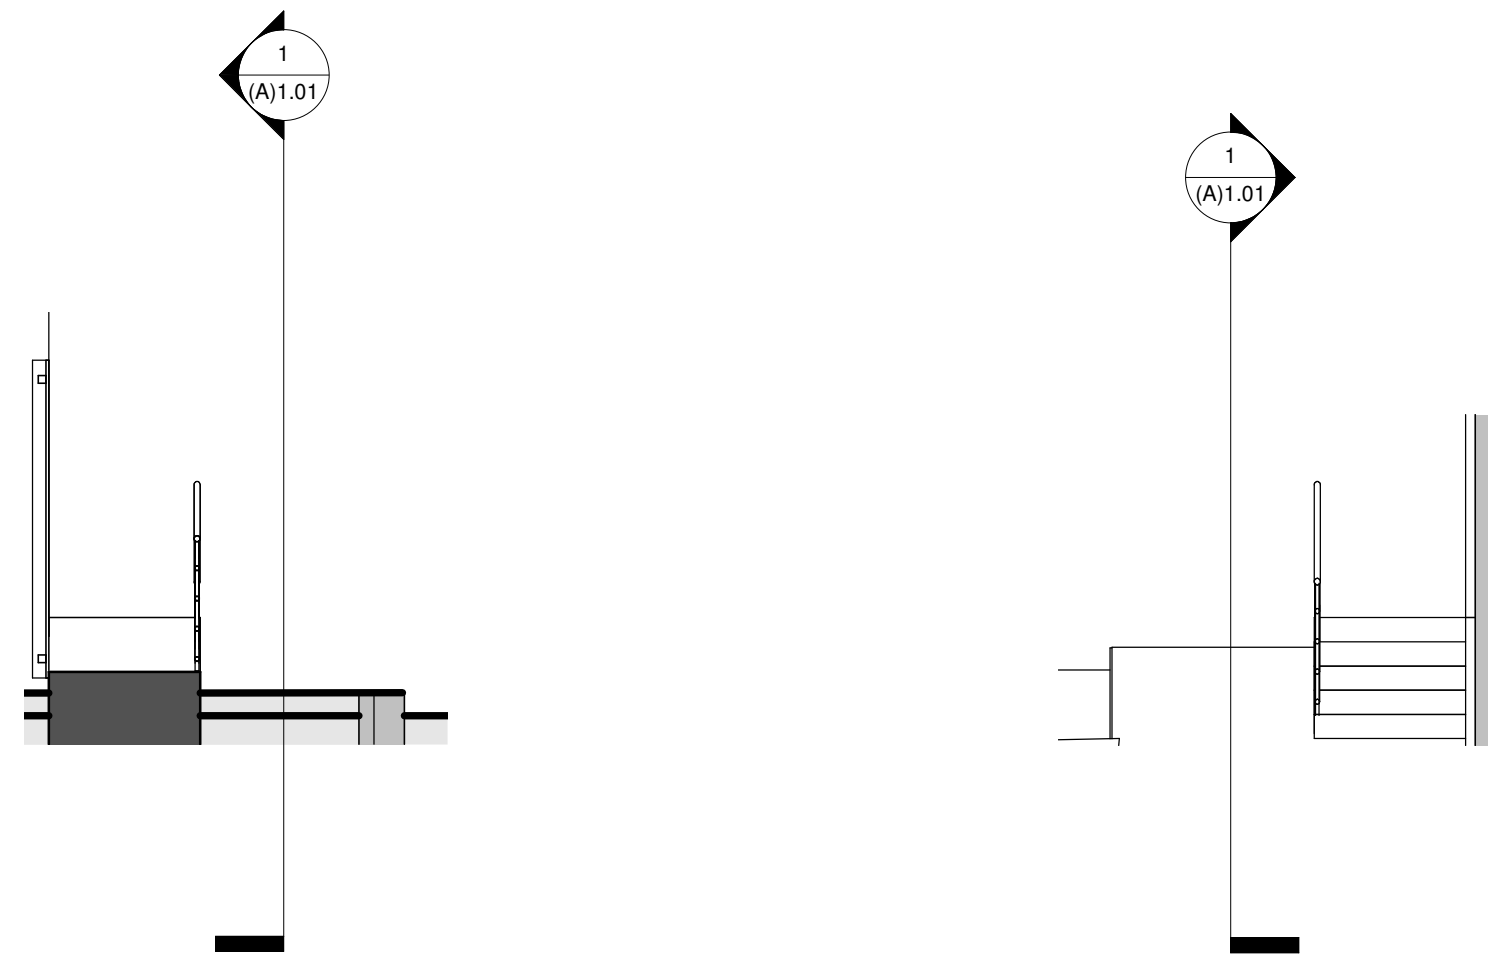

2 Section 2
1 : 50

3 Section 3
1 : 50

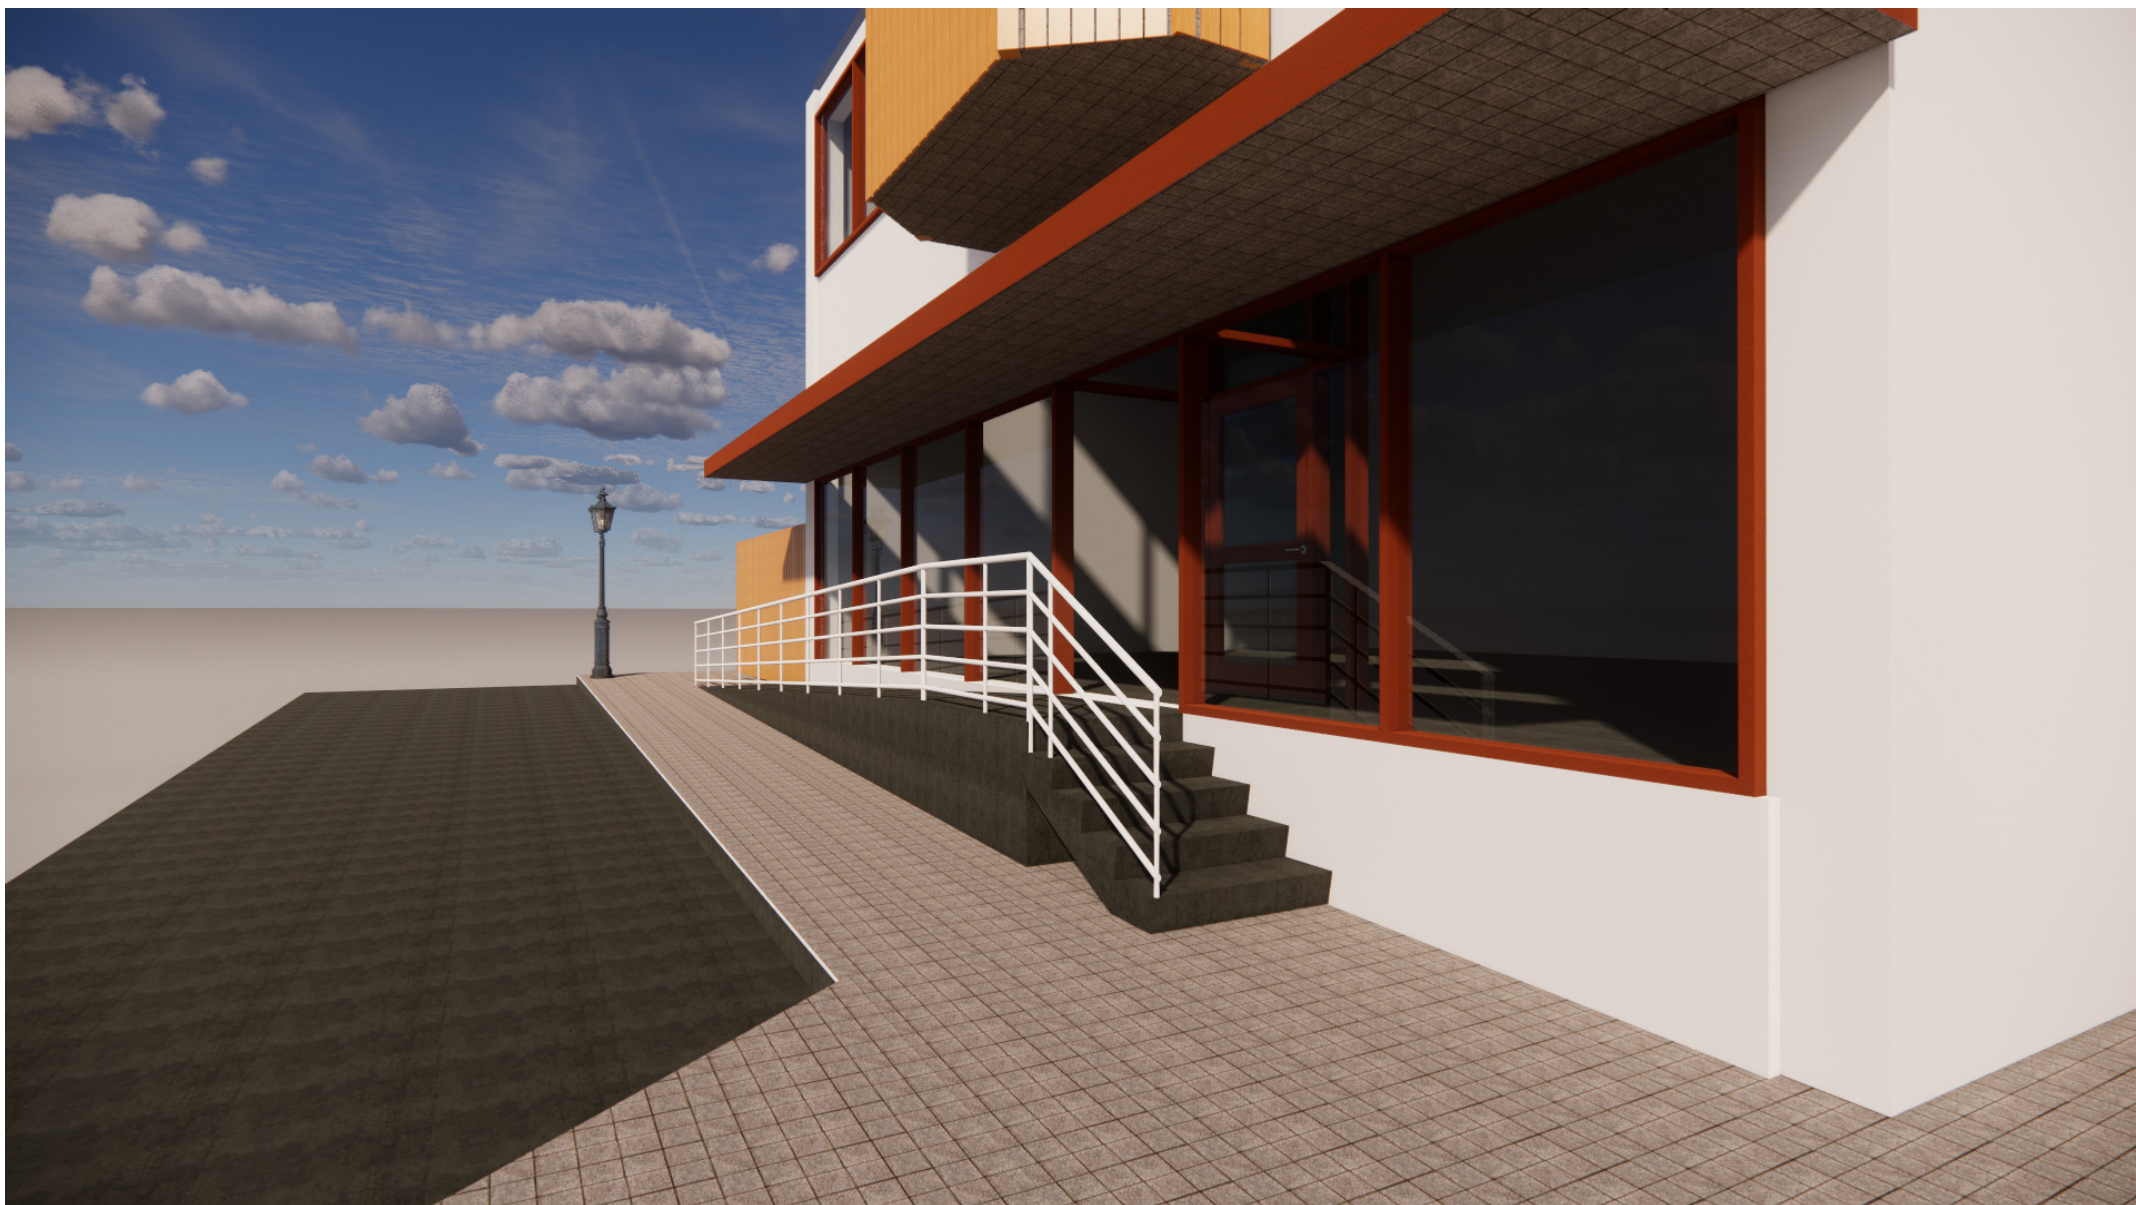

SKÝRINGAR:

A | 17.04.2020 | Tillaga | GHb

Útg. | Dags. | Skýring | Br. af.

Verkefni:

Sjóvá

Heimilisfang:

Hafnargata 36

Verktægund:

Landnúmer:

Staðgreinir: 0

Grunnmynd, útlit og snið

Aðgengi

Hannað af: GHP

Matshluti:

Teiknað af: Mælikvarði: As indicated

Yfirfarið af: Dagsetning: 17.04.2020

Samþykkt:

Verknúmer: Svæði: Afangir: Abygð: Númer: Útgáfa

00-00 — — — A (A)1.01 A

HÖNNUNUR ÁSKILUR SÉR ALLAN RÉTT A TEKNINGUM - FÖLGFÖLDUN ER HÁÐ SKRIFLEGLI SAMÞYKKI

TEIKNING Í VINNSLU