


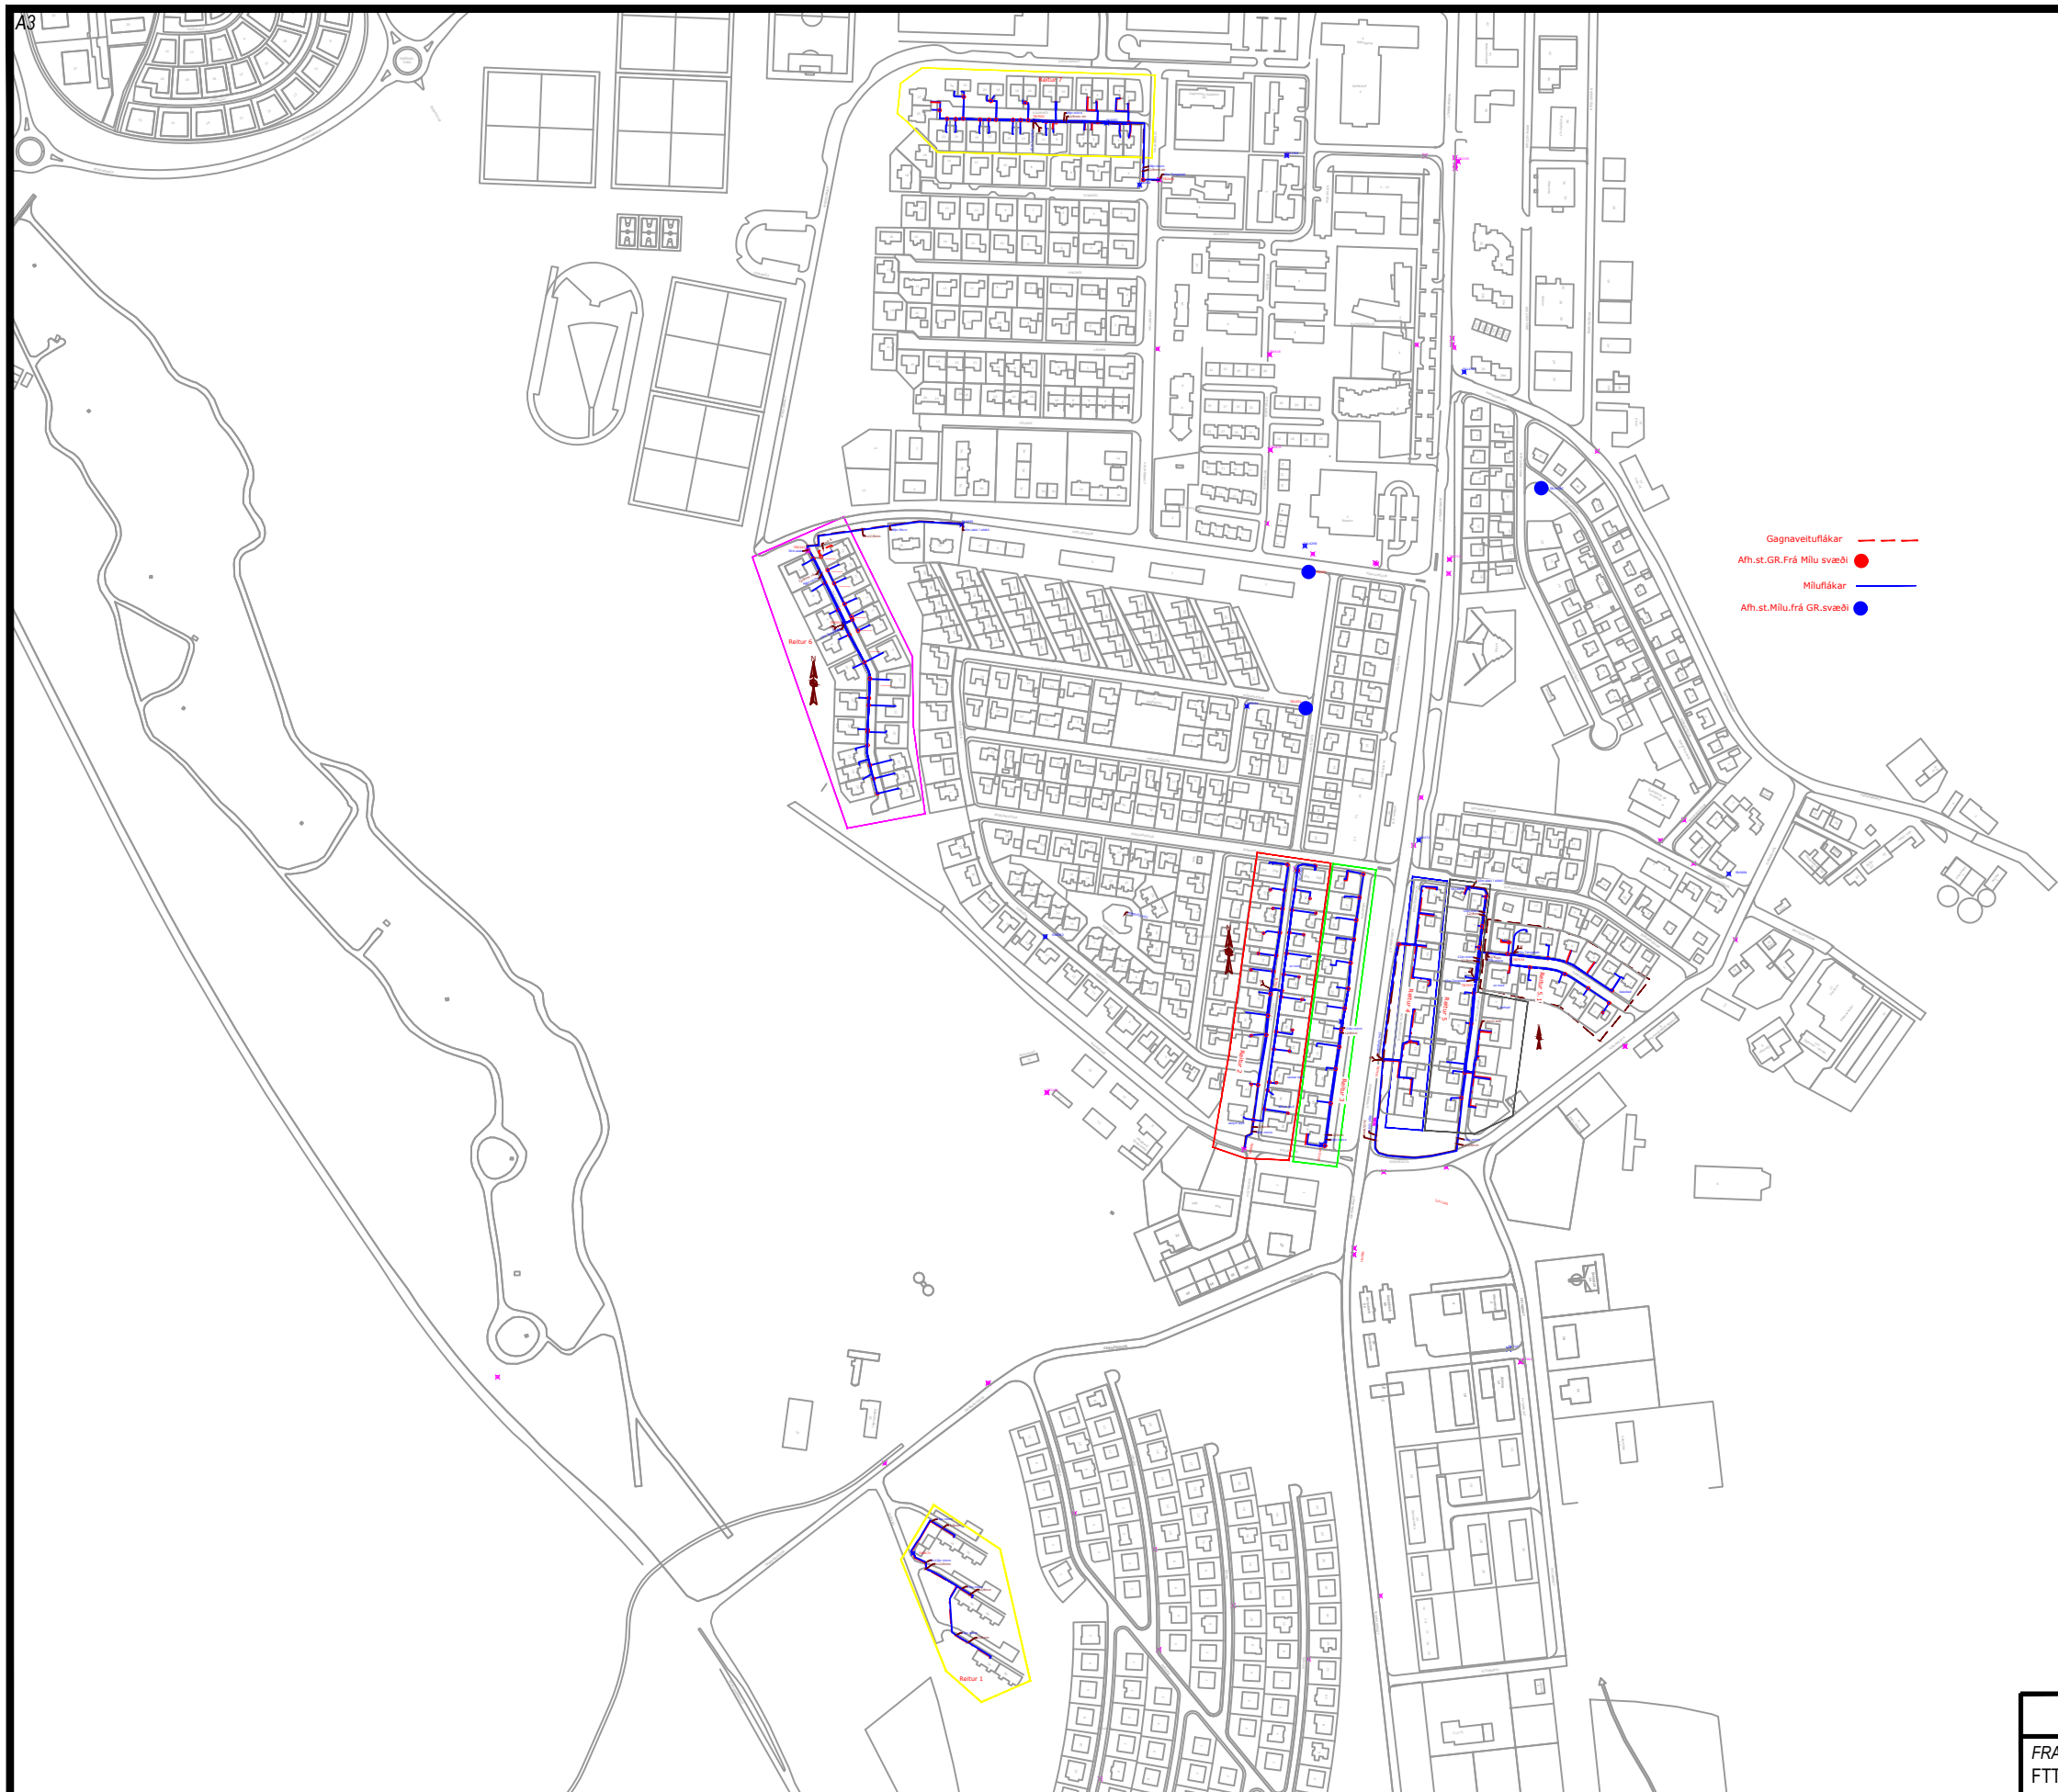


Mílluteikning

VARÚÐ! ATHUGIÐ ÁVALLT LAGNIR ANNARRA VEITNA

FRAMKVÆMD :
FTTH-2020-Svæði-827-Reykjanesbær. Áfangi 1. Sunnan Borgarbrautar

 SÍMI 585-6000 FAX 585-6050	Verklok :	EDLI BREYTINGAR :	DAGS :
	Lagt af :		
	Verkst. lagnav. :		
	Tengt af :		
	Verkst. tengiv. :		
	Eftirlit :	Afstöður :	

HANNAÐ: SB	SVÆÐI: 23097	KVARÐI:	DAGS.: 29.04.2020
SAMÞYKKT: IÓ	STÖÐ: KEFL	VERK NR.: 1266502s827F	TEIKN.NR.: Áf.1.Yfirlit

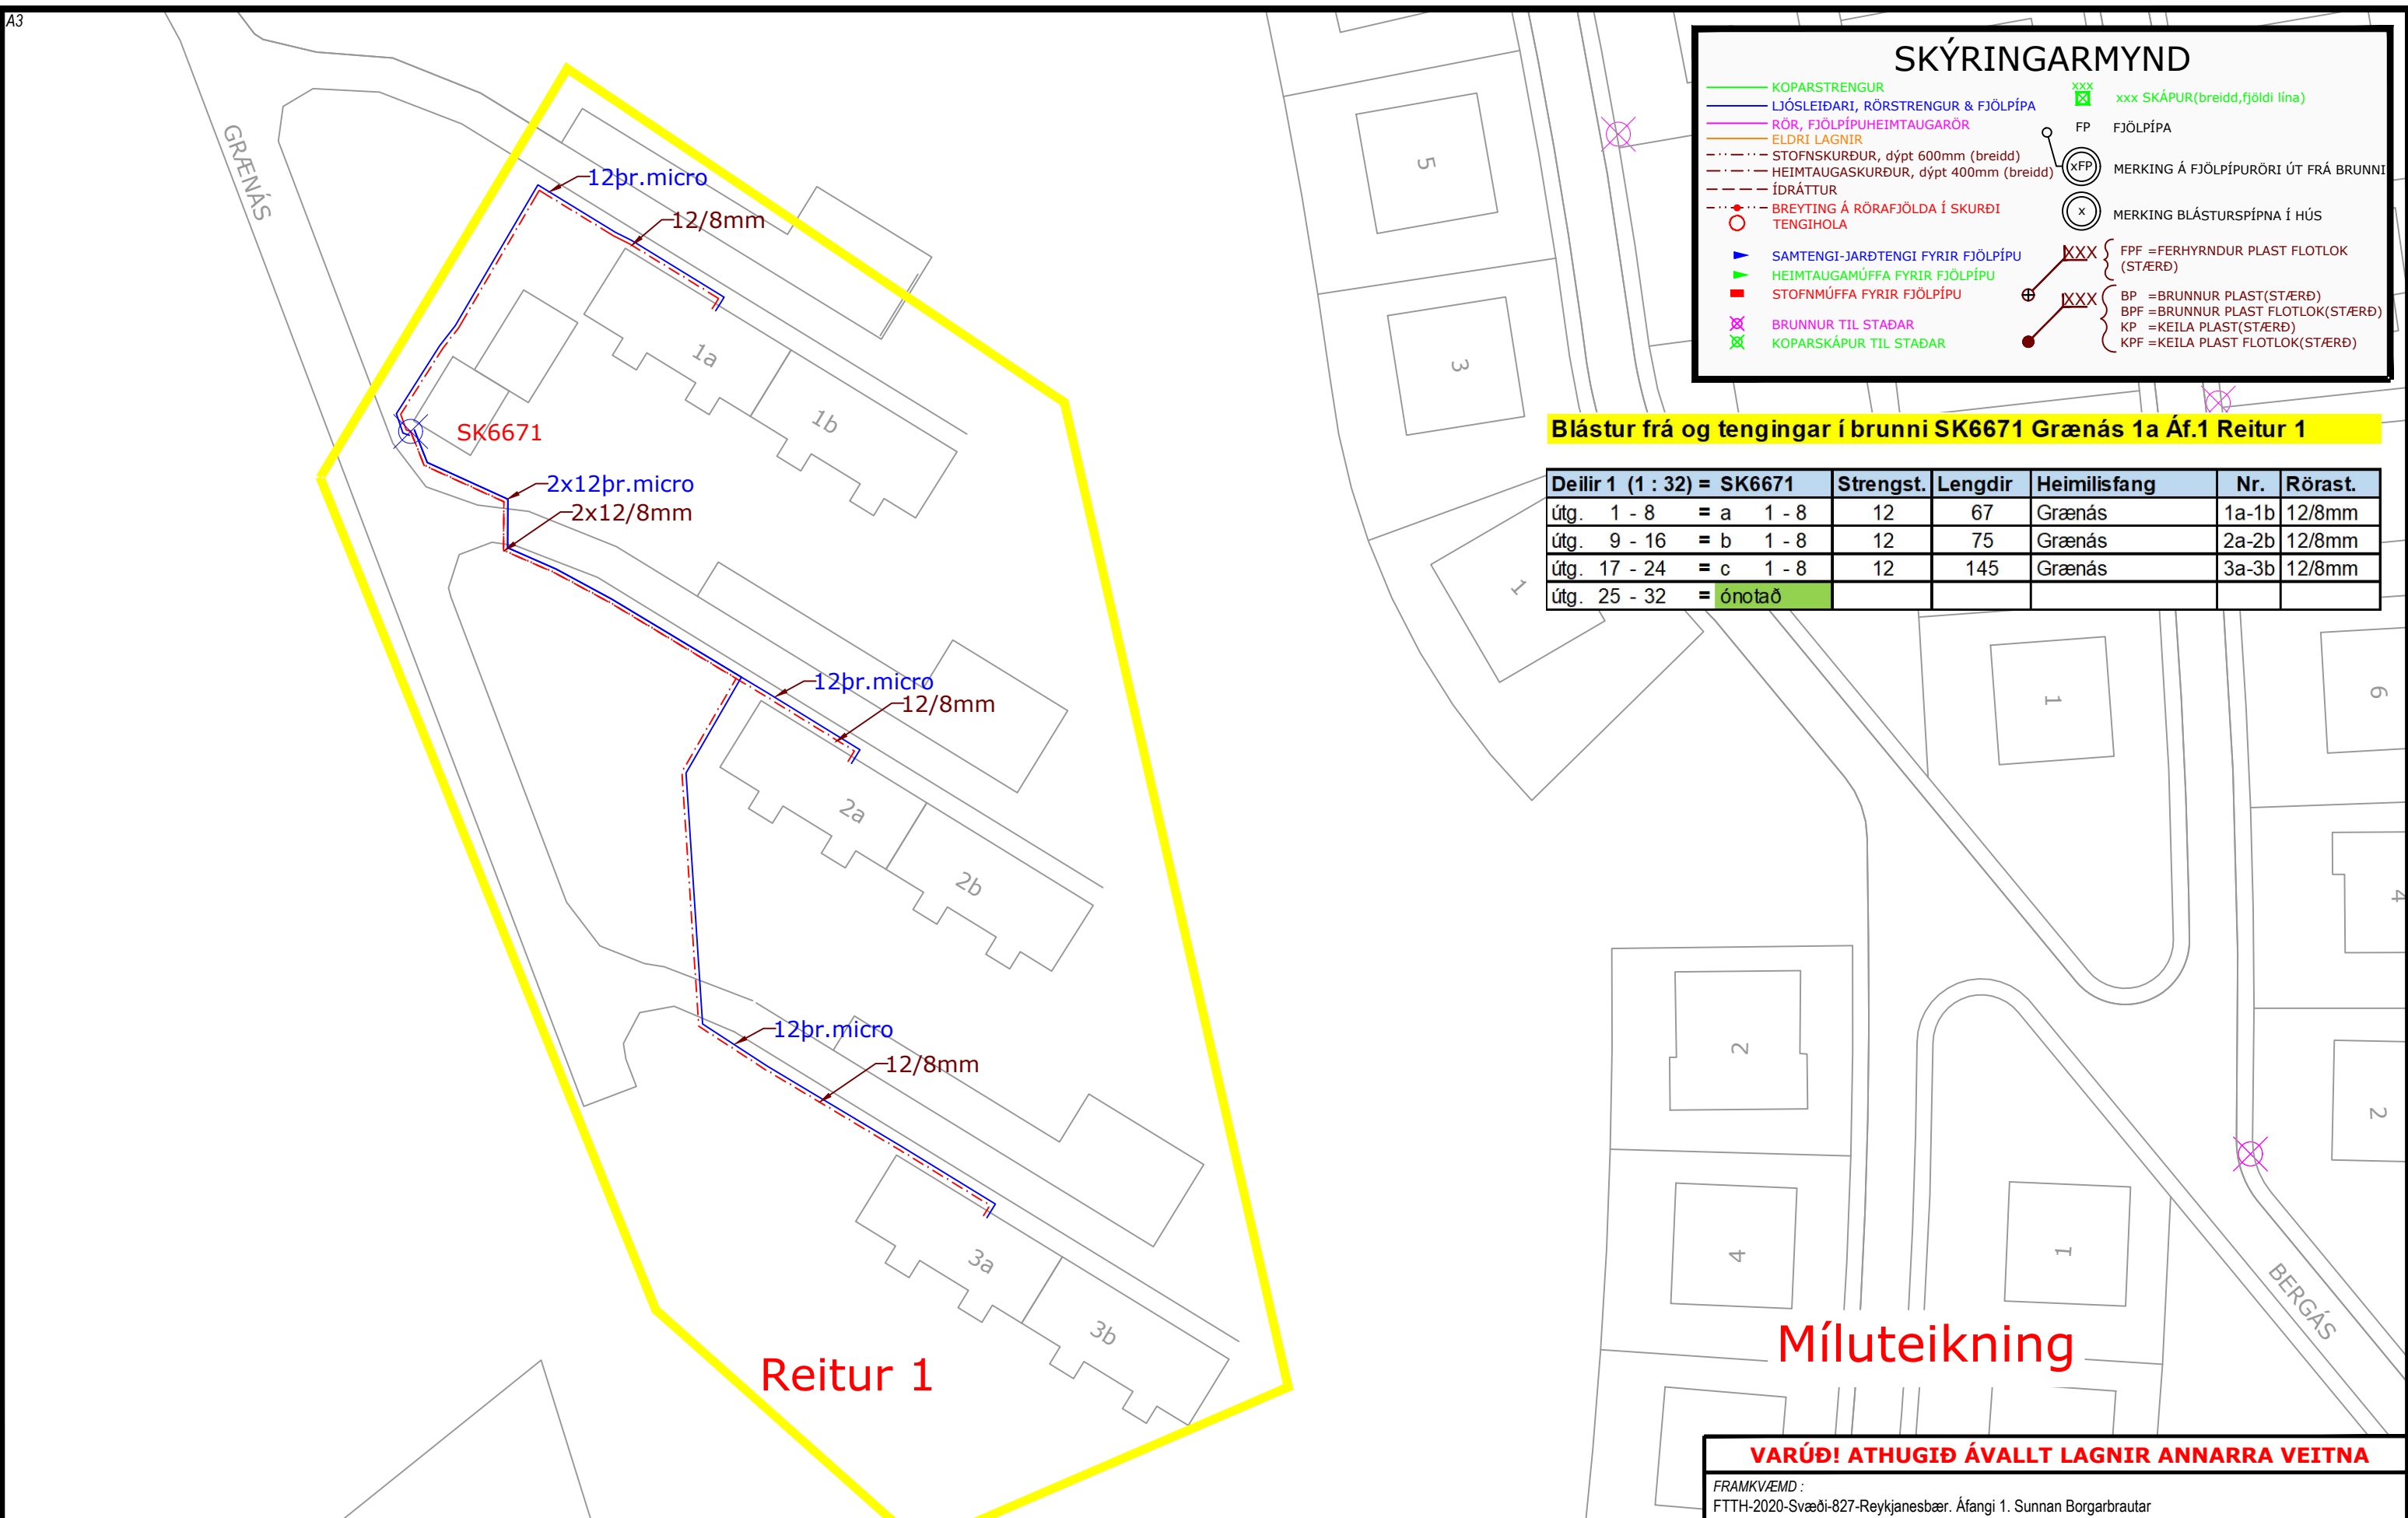

SÍMI 585-6000 FAX 585-6050

Verklök :

Lagt af :

Verkst. lagnav. :

Tengt af :

Verkst. tengiv. :

Eftirlit :

Afstöður :

EDLI BREYTINGAR :

DAGS :

VARÚÐ! ATHUGIÐ ÁVALLT LAGNIR ANNARRA VEITNA

FRAMKVÆMD :

FTTH-2020-Svæði-827-Reykjanesbær. Áfangi 1. Sunnan Borgarbrautar

Grafa og leggja 12/8mm rör frá SK6671 til húsa samkvæmt verkblaði.

Íblástur og tengingar á ljósleiðarastrengjum samkvæmt verkblaði.

HANNAD: SB

SVÆÐI: 23097

KVARDI: 1:750

DAGS: 29.04.2020

SAMÞYKKT: IÓ

STÖÐ: KEFL

VERK.NR.: 1266502s827F

TEIKN.NR.: Áf.1.Reitur 1

SKÝRINGARMYND


- KOPARSTRENGUR
- LJÓSLÆÐARI, RÖRSTRENGUR & FJÖLPÍPA
- RÖR, FJÖLPÍPUHEIMTAUGARÖR
- ELDRI LAGNIR
- STOFNSKURÐUR, dýpt 600mm (breidd)
- HEIMTAUGASKURÐUR, dýpt 400mm (breidd)
- ÍDRÁTTUR
- BREYTING Á RÖRAFJÖLDA Í SKURÐI TENGIHOLA
- SAMTENGI-JARÐTENGI FYRIR FJÖLPÍPU
- HEIMTAUGAMÚFFA FYRIR FJÖLPÍPU
- STOFNMÚFFA FYRIR FJÖLPÍPU
- BRUNNUR TIL STAÐAR
- KOPARSKÁPUR TIL STAÐAR
- xxx SKÁPUR (breidd, fjöldi lína)
- FJÖLPÍPA
- MERKING Á FJÖLPÍPURÖRI ÚT FRÁ BRUNNI
- MERKING BLÁSTURSPÍNA Í HÚS
- FPF = FERHYRNDUR PLAST FLOTLOK (STÆRÐ)
- BP = BRUNNUR PLAST (STÆRÐ)
- BPF = BRUNNUR PLAST FLOTLOK (STÆRÐ)
- KP = KEILA PLAST (STÆRÐ)
- KPF = KEILA PLAST FLOTLOK (STÆRÐ)

Blástur frá og tengingar í brunni SK11371 Hólagötu 37 Áf.1. Reitur 3

Deilir 1 (1 : 32) = SK11371	Strengst.	Lengdir	Heimilisfang	Nr.	Rörast.
útg. 1 - 2 = a 1 2	4	166	Hólagötu	25	7mm(7/4)
útg. 3 - 4 = b 1 2	4	133	Hólagötu	27	7mm(7/4)
útg. 5 - 6 = c 1 2	4	116	Hólagötu	29	7mm(7/4)
útg. 7 - 8 = d 1 2	4	96	Hólagötu	31	7mm(7/4)
útg. 9 - 9 = e 1 1	4	79	Hólagötu	33	7mm(7/4)
útg. 10 - 11 = f 1 2	4	43	Hólagötu	35	7mm(7/4)
útg. 12 - 14 = g 1 3	4	30	Hólagötu	37	7mm(7/4)
útg. 15 - 16 = h 1 2	4	14	Hólagötu	39	7mm(7/4)
útg. 17 - 18 = i 1 2	4	47	Hólagötu	41	7mm(7/4)
útg. 19 - 19 = j 1 1	4	55	Hólagötu	43	7mm(7/4)
útg. 20 - 20 = k 1 1	4	89	Hólagötu	45	7mm(7/4)
útg. 21 - 21 = l 1 1	4	144	Hólagötu	47	7mm(7/4)
útg. 22 - 32 = ónotað					

Blástur frá og tengingar í brunni TB7927 Holtsgata 35 Áf.1 Reitur 2

Deilir 1 (1 : 32) = TB7927	Strengst.	Lengdir	Heimilisfang	Nr.	Rörast.
útg. 1 - 1 = a 1 1	4	147	Holtsgata austur	26	7mm(7/4)
útg. 2 - 3 = b 1 2	4	151	Holtsgata	45	7mm(7/4)
útg. 4 - 4 = c 1 1	4	111	Holtsgata	46	7mm(7/4)
útg. 5 - 5 = d 1 1	4	133	Holtsgötu vestur	25	7mm(7/4)
útg. 6 - 6 = e 1 1	4	136	Holtsgötu austur	25	7mm(7/4)
útg. 7 - 7 = f 1 1	4	148	Holtsgötu vestur	26	7mm(7/4)
útg. 8 - 9 = g 1 2	4	109	Holtsgötu	27	7mm(7/4)
útg. 10 - 11 = h 1 2	4	126	Holtsgötu	28	7mm(7/4)
útg. 12 - 12 = i 1 1	4	86	Holtsgötu	29	7mm(7/4)
útg. 13 - 13 = j 1 1	4	109	Holtsgötu	30	7mm(7/4)
útg. 14 - 14 = k 1 1	4	70	Holtsgötu	31	7mm(7/4)
útg. 15 - 15 = l 1 1	4	79	Holtsgötu	32	7mm(7/4)
útg. 16 - 16 = m 1 1	4	50	Holtsgötu	33	7mm(7/4)
útg. 17 - 18 = n 1 2	4	68	Holtsgötu	34	7mm(7/4)
útg. 19 - 20 = o 1 2	4	40	Holtsgötu	35	7mm(7/4)
útg. 21 - 22 = p 1 2	4	41	Holtsgötu	36	7mm(7/4)
útg. 23 - 23 = q 1 1	4	14	Holtsgötu	37	7mm(7/4)
útg. 24 - 24 = r 1 1	4	39	Holtsgötu	38	7mm(7/4)
útg. 25 - 25 = s 1 1	4	45	Holtsgötu	39	7mm(7/4)
útg. 26 - 26 = t 1 1	4	70	Holtsgötu	40	7mm(7/4)
útg. 27 - 27 = u 1 1	4	59	Holtsgötu	41	7mm(7/4)
útg. 28 - 28 = v 1 1	4	82	Holtsgötu	42	7mm(7/4)
útg. 29 - 29 = w 1 1	4	98	Holtsgötu	43	7mm(7/4)
útg. 30 - 32 = ónotað					
X - = -					
TB2830 d2-4 = y 1 - 3	4	104	Holtsgötu	44	7mm(7/4)

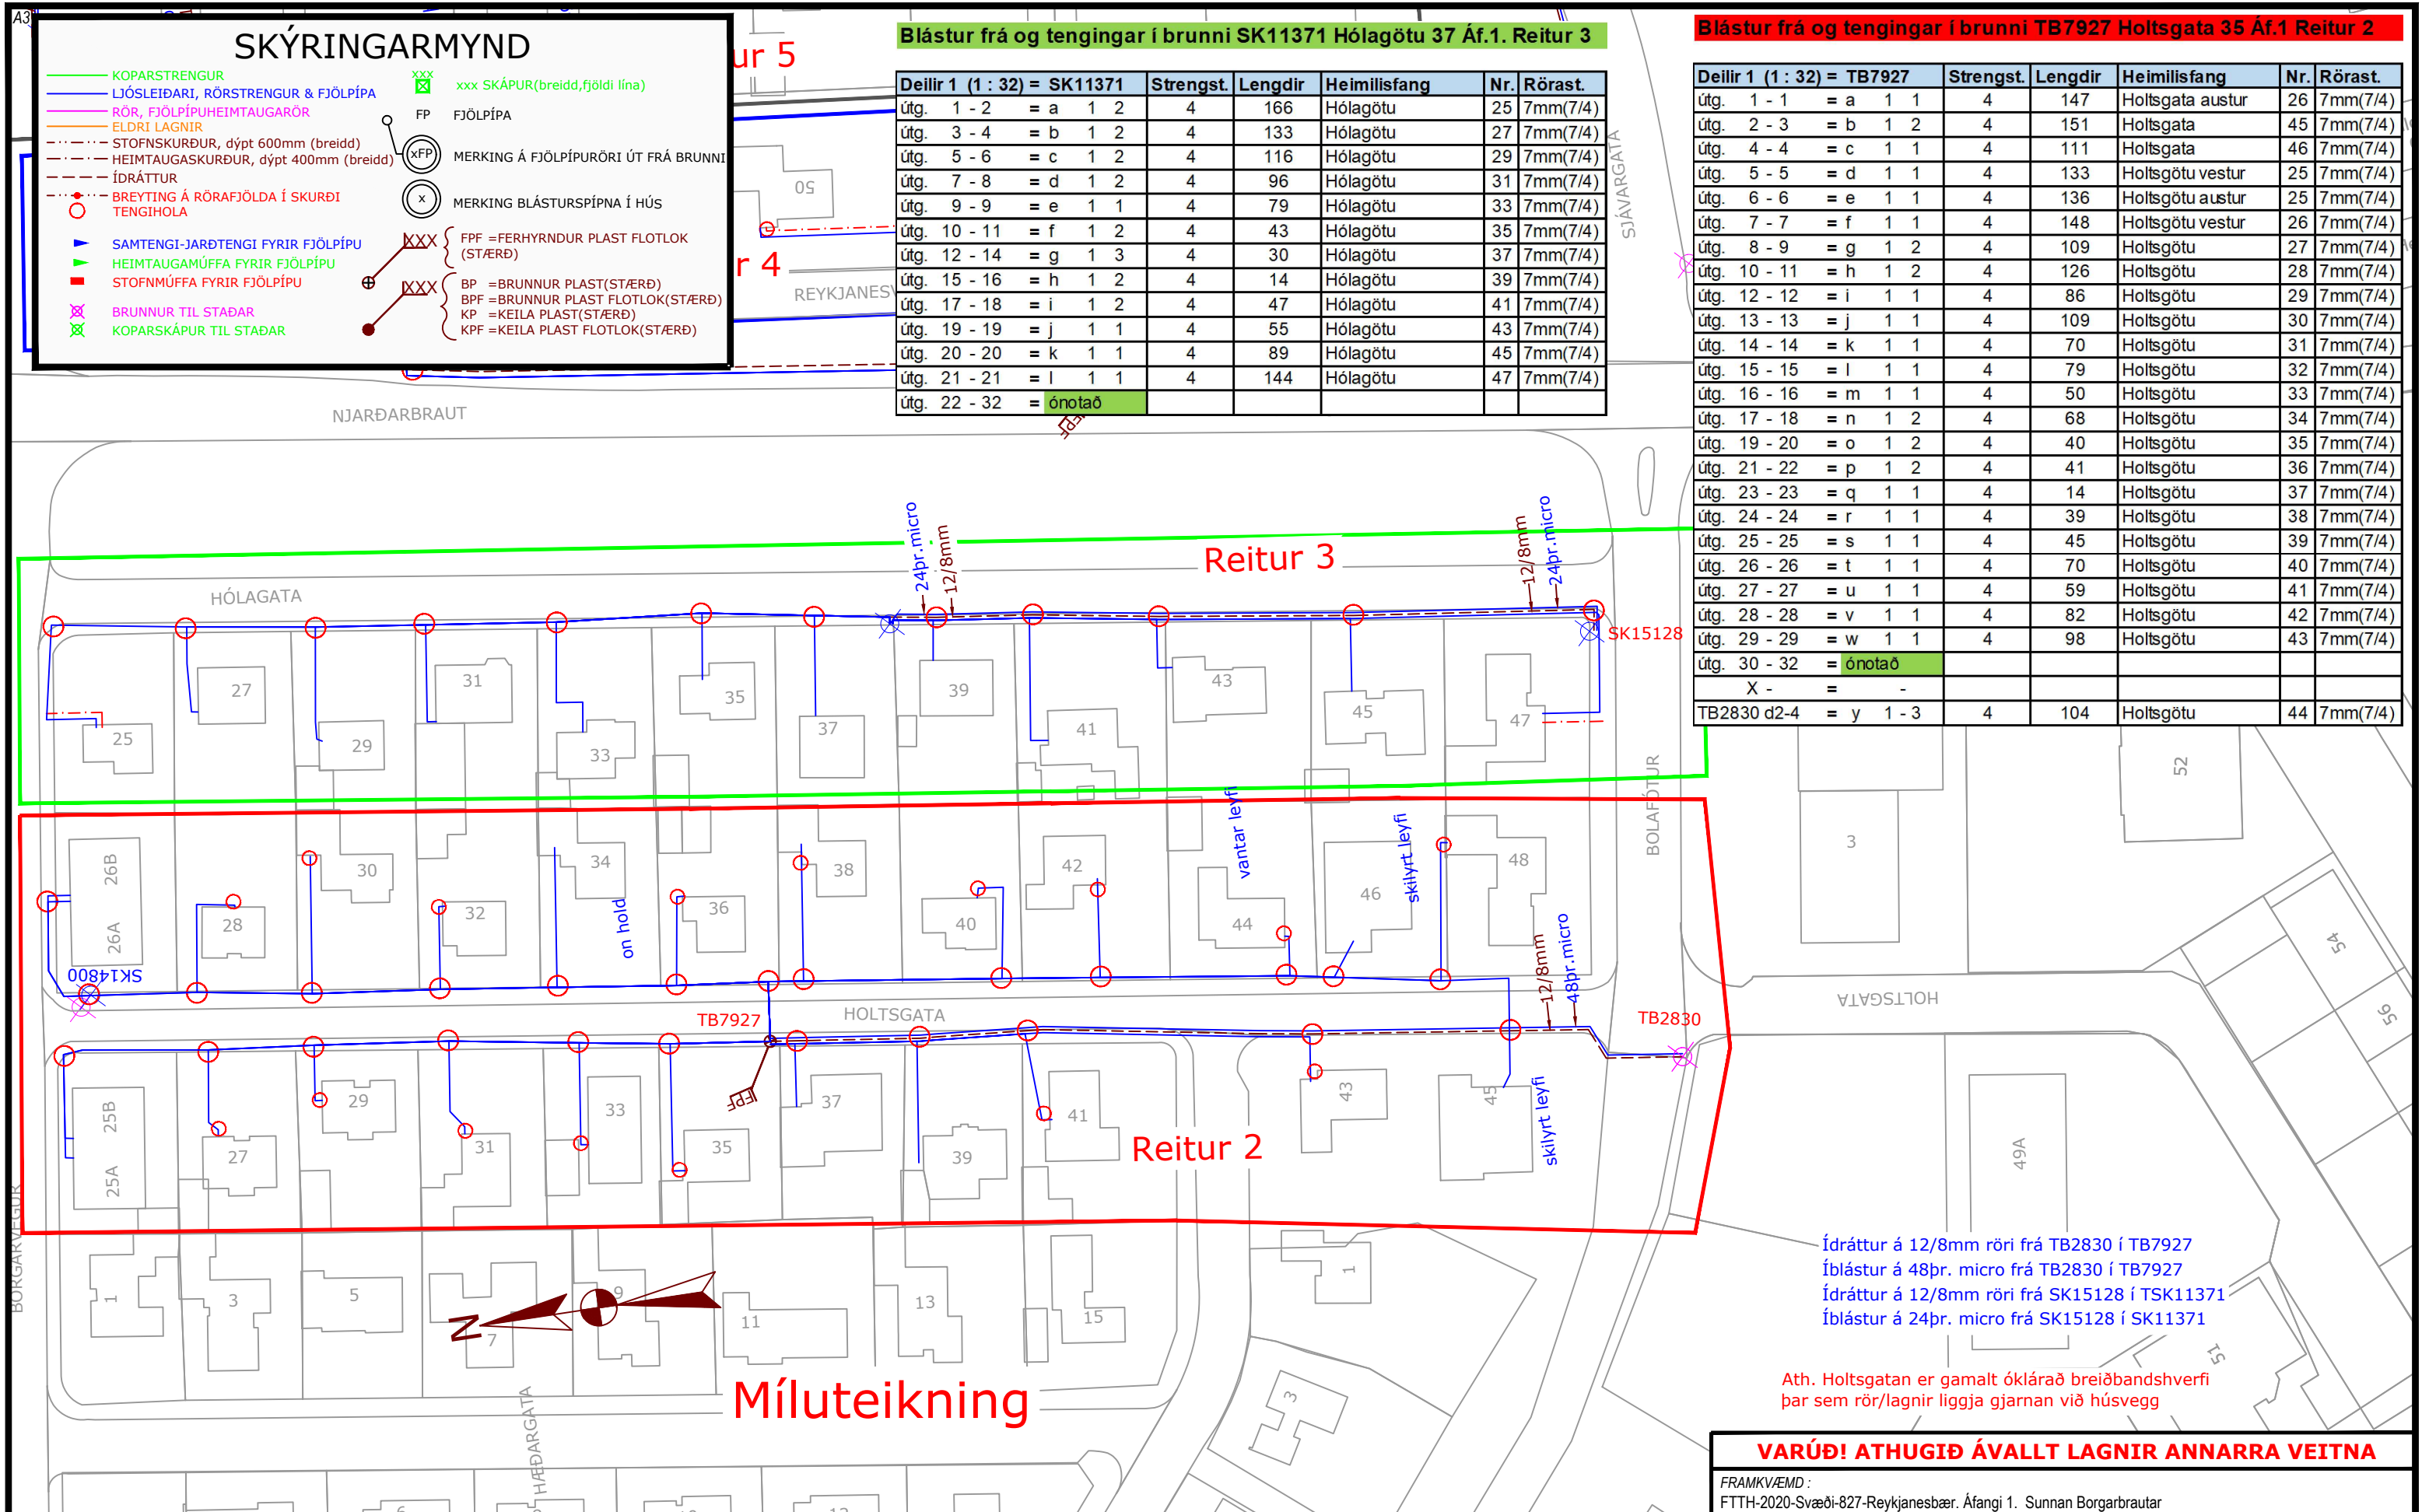

Míluteikning

Ídráttur á 12/8mm röri frá TB2830 í TB7927
Íblástur á 48pr. micro frá TB2830 í TB7927
Ídráttur á 12/8mm röri frá SK15128 í TSK11371
Íblástur á 24pr. micro frá SK15128 í SK11371

Ath. Holtsgatan er gamalt óklárað breiðbandshverfi þar sem rör/lagnir liggja gjarnan við húsvegg

VARÚÐ! ATHUGIÐ ÁVALLT LAGNIR ANNARRA VEITNA

FRAMKVÆMD :
FTTH-2020-Svæði-827-Reykjanesbær. Áfangi 1. Sunnan Borgarbrautar
Ídráttur á blástursrörum og síðan íblástur á ljósl.samkvæmt lista frá SK11371 til húsa.
Setja niður 600x900 brunn við Holtsgötu 35 og tengja hann við eldri rör,
Ídráttur á blástursrörum og síðan íblástur á ljósl.samkvæmt lista frá TB7927 til húsa
Ath. Nota coax Milu til ídráttar þar sem það hentar.

HANNAÐ: SB	SVÆÐI: 23089/88	KVARÐI: 1:1000	DAGS.: 29.04.2020
SAMÞYKKT: ÍÓ	STÖÐ: KEFL	VERK NR.: 1266502s827F	TEIKN.NR.: Áf.1.Reitur 2-3




SÍMI 585-6000 FAX 585-6050

Verklök :	
Lagt af :	
Verkst. lagnav. :	
Tengt af :	
Verkst. tengiv. :	
Eftirlit :	Afstöður :

EDLI BREYTINGAR :	

DAGS :	

Mílateikning

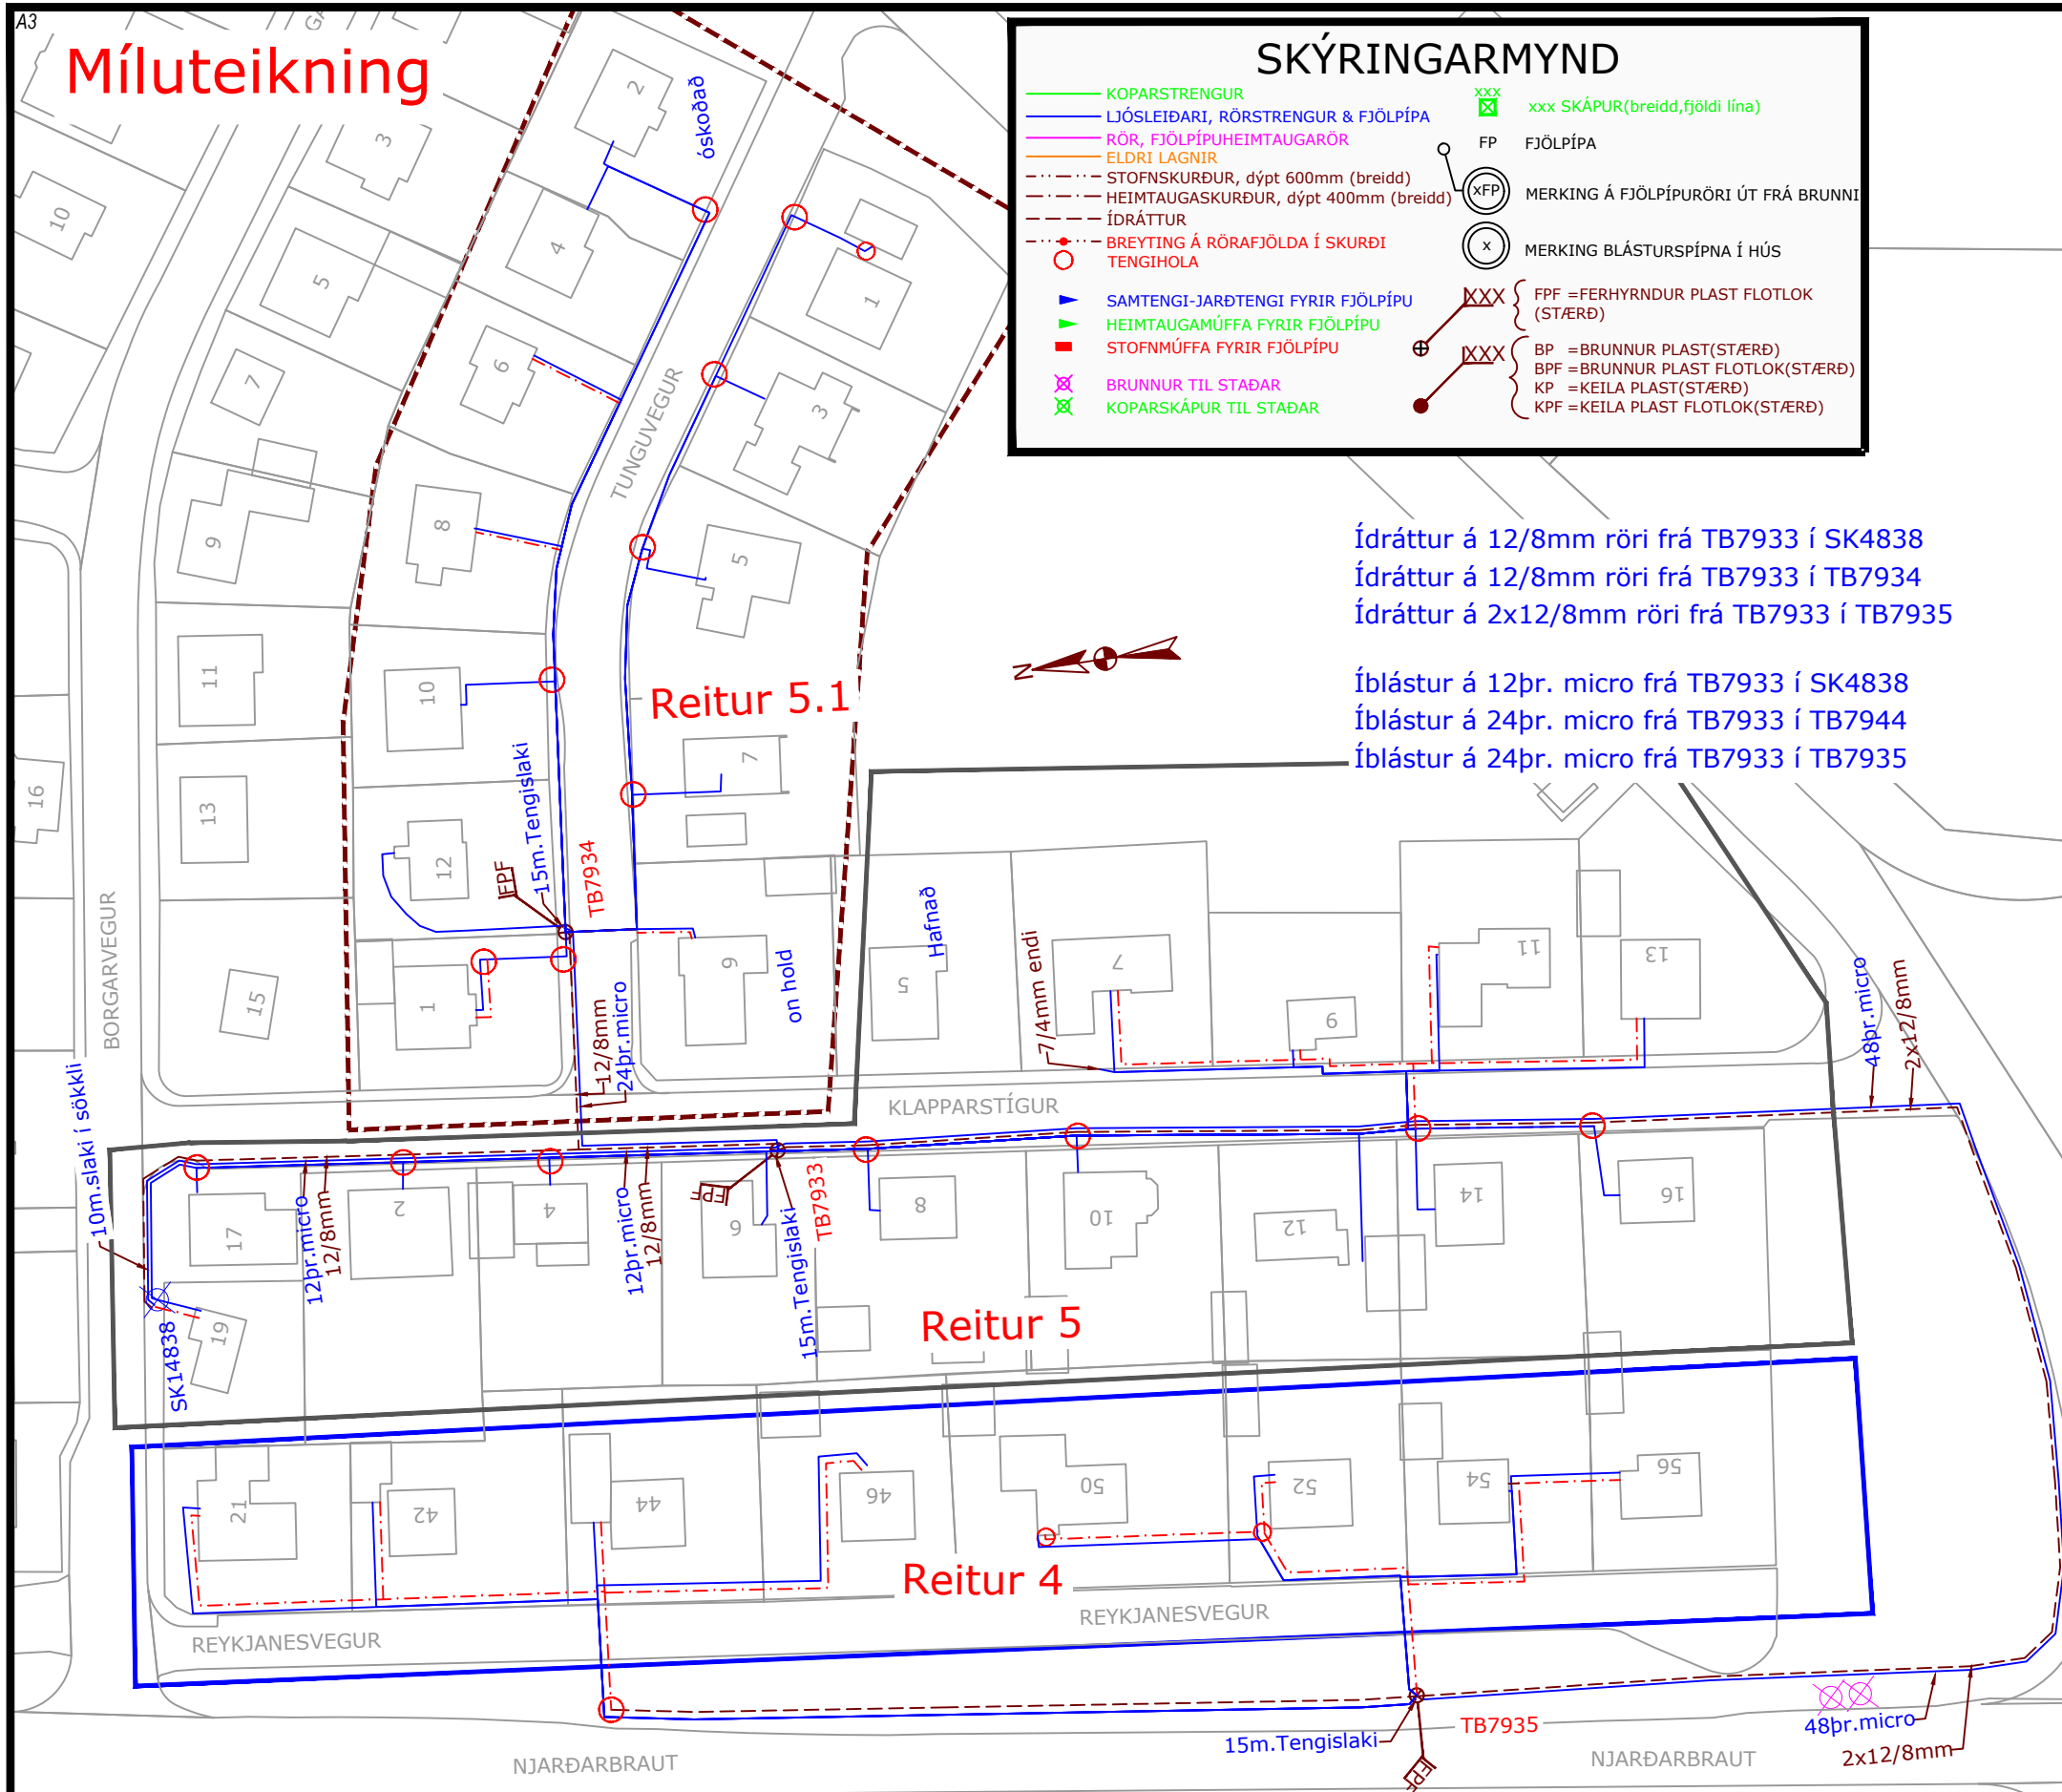

SKÝRINGARMYND

KOPARSTRENGUR

LJÓSLÆÐARI, RÖRSTRENGUR & FJÖLPÍPA

RÖR, FJÖLPÍPUHEIMTAUGARÖR

ELDRÍ LAGNIR

STOFNSKURÐUR, dýpt 600mm (breidd)

HEIMTAUGASKURÐUR, dýpt 400mm (breidd)

ÍDRÁTTUR

BREYTING Á RÖRAFJÖLDA Í SKURÐI TENGIHOLA

SAMTENGJ-JARÐTENGJ FYRIR FJÖLPÍPU

HEIMTAUGAMÚFFA FYRIR FJÖLPÍPU

STOFNMÚFFA FYRIR FJÖLPÍPU

BRUNNUR TIL STAÐAR

KOPARSKÁPUR TIL STAÐAR

xxx SKÁPUR(breidd,fjöldi lína)

FP FJÖLPÍPA

○(XFP) MERKING Á FJÖLPÍPURI ÚT FRÁ BRUNNI

○(X) MERKING BLÁSTURSPÍNA Í HÚS

XXX FPF =FERHYRNDUR PLAST FLOTLOK (STÆRÐ)

XXX BP =BRUNNUR PLAST(STÆRÐ)

XXX BPF =BRUNNUR PLAST FLOTLOK(STÆRÐ)

XXX KP =KEILA PLAST(STÆRÐ)

XXX KPF =KEILA PLAST FLOTLOK(STÆRÐ)

Ídráttur á 12/8mm röri frá TB7933 í SK4838
Ídráttur á 12/8mm röri frá TB7933 í TB7934
Ídráttur á 2x12/8mm röri frá TB7933 í TB7935

Íblástur á 12pr. micro frá TB7933 í SK4838
Íblástur á 24pr. micro frá TB7933 í TB7944
Íblástur á 24pr. micro frá TB7933 í TB7935

Blástur frá og tengingar í brunni TB7935 Reykjanesveg 52.Reitur 4

TB7933 p1-24 = TB7935	Strengst.	Lengdir	Heimilisfang	Nr.	Rörast.
p 1 - 1 = a 1 1	4	198	Borgarvegi	21	7mm(7/4)
p 2 - 2 = b 1 1	4	171	Reykjanesvegi	42	7mm(7/4)
p 3 - 3 = c 1 1	4	137	Reykjanesvegi	44	7mm(7/4)
p 4 - 4 = d 1 1	4	183	Reykjanesvegi	46	7mm(7/4)
p 5 - 6 = e 1 2	4	70	Reykjanesvegi	50	7mm(7/4)
p 7 - 7 = f 1 1	4	50	Reykjanesvegi	52	7mm(7/4)
p 8 - 8 = g 1 1	4	44	Reykjanesvegi	54	7mm(7/4)
p 9 - 10 = h 1 2	4	60	Reykjanesvegi	56	7mm(7/4)
p 11 - 12 = ónotað					

Blástur frá og tengingar í brunni TB7933 Klapparstíg 6 Reitur 5

Deilir 1 (1 : 32) = TB7933	Strengst.	Lengdir	Heimilisfang	Nr.	Rörast.
útg. 1 - 1 = a 1 1	4	82	Borgarvegi	17	7mm(7/4)
útg. 2 - 2 = b 1 1	4	108	Borgarvegi	19	7mm(7/4)
útg. 3 - 4 = c 1 2	4	55	Klapparstíg	2	7mm(7/4)
útg. 5 - 6 = d 1 2	4	35	Klapparstíg	4	7mm(7/4)
útg. 7 - 7 = e 1 1	4	12	Klapparstíg	6	7mm(7/4)
útg. 8 - 8 = f 1 1	4	145	Klapparstíg	7	7mm(7/4)
útg. 9 - 9 = g 1 1	4	22	Klapparstíg	8	7mm(7/4)
útg. 10 - 11 = h 1 2	4	112	Klapparstíg	9	7mm(7/4)
útg. 12 - 13 = i 1 2	4	45	Klapparstíg	10	7mm(7/4)
útg. 14 - 14 = j 1 1	4	114	Klapparstíg	11	7mm(7/4)
útg. 15 - 15 = k 1 1	4	96	Klapparstíg	12	7mm(7/4)
útg. 16 - 18 = l 1 3	4	132	Klapparstíg	13	7mm(7/4)
útg. 19 - 19 = m 1 1	4	100	Klapparstíg	14	7mm(7/4)
útg. 20 - 21 = n 1 2	4	122	Klapparstíg	16	7mm(7/4)
útg. 22 - 23 = o 1 2	4	122	ón Hafnað Rörendi Klapparstíg	5	7mm(7/4)
útg. 24 - 32 = p 1 - 9	24	325	TB7935 Reykjan.v.	52	12/8mm

1 : 32 (Blástur = Deilir 2)	Strengst.	Lengdir	Heimilisfang	Nr.	Rörast.
útg. 1 - 4 = p 9 - 12	24	325	TB7935 Reykjan.v.	52	12/8mm
útg. 5 - 24 = q 1 - 20	24	60	TB7934 Klapparst.	1	12/8mm
útg. 25 - 32 = ónotað					

Blástur frá og tengingar í brunni TB7934 Tunguvegur 12. Reitur 5.1

TB7933 q1-24 = TB7934	Strengst.	Lengdir	Heimilisfang	Nr.	Rörast.
q 1 - 1 = a 1 1	4	23	Klapparstíg	1	7mm(7/4)
q 2 - 2 = b 1 1	4	123	Tunguvegi	1	7mm(7/4)
q 3 - 3 = c 1 1	4	121	Tunguvegi	2	7mm(7/4)
q 4 - 4 = d 1 1	4	94	Tunguvegi	3	7mm(7/4)
q 5 - 5 = e 1 1	4	123	Tunguvegi	4	7mm(7/4)
q 6 - 6 = f 1 1	4	73	Tunguvegi	5	7mm(7/4)
q 7 - 8 = g 1 2	4	87	Tunguvegi	6	7mm(7/4)
q 9 - 9 = h 1 1	4	42	Tunguvegi	7	7mm(7/4)
q 10 - 12 = i 1 3	4	93	Tunguvegi	8	7mm(7/4)
q 13 - 14 = j 1 2	4	19	Tunguvegi	9	7mm(7/4)
q 15 - 16 = k 1 2	4	50	Tunguvegi	10	7mm(7/4)
q 17 - 19 = l 1 3	4	34	Tunguvegi	12	7mm(7/4)

TB0791

VARÚÐ! ATHUGIÐ ÁVALLT LAGNIR ANNARRA VEITNA


FRAMKVÆMD :
FTTH-2020-Svæði-827-Reykjanesbær. Áfangi 1. Sunnan Borgarbrautar
Setja niður 3 stk.600x900 brunna og tengja þá við eldrí rör.
Lagnir, idráttur, íblástur og tengingar samkvæmt verkblaði.

HANNAÐ: SB	SVÆÐI: 23089/84	KVARÐI: 1:1000	DAGS.: 29.04.2020
SAMÞYKKT: IÓ	STÖÐ: KEFL	VERK NR.: 1266502s827F	TEIKN.NR.: Áf.1.Reitur 3-4

SÍMI 585-6000 FAX 585-6050


Verklök :	EDLI BREYTINGAR :	DAGS :
Lagt af :		
Verkst. lagnav. :		
Tengt af :		
Verkst. tengiv. :		
Eftirlit :	Afstöður :	

SKÝRINGARMYND

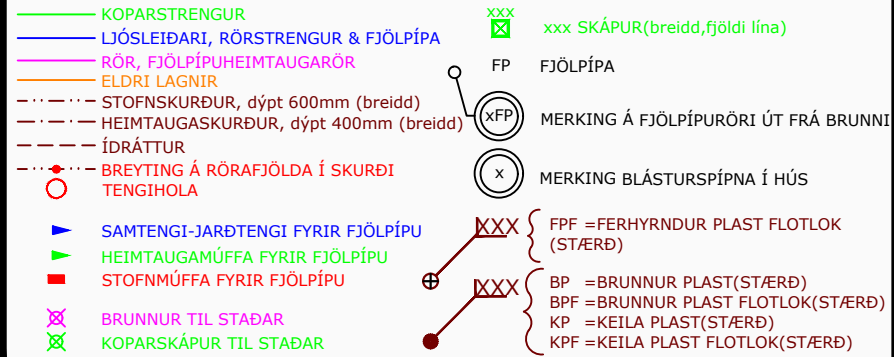

Blástur frá og tengingar í brunni TB7931 Melavegur 6. Reitur 6

Deilir 1 (1 : 32) = TB7931	Strengst.	Lengdir	Heimilisfang	Nr.	Rörast.
Útg. 1 - 1 = a 1 - 1	4	87	Melavegur	1a	7/4mm
Útg. 2 - 2 = b 1 - 1	4	73	Melavegur	1b	7/4mm
Útg. 3 - 3 = c 1 - 1	4	60	Melavegur	1c	7/4mm
Útg. 4 - 4 = d 1 - 1	4	80	Melavegur	2	7/4mm
Útg. 5 - 5 = e 1 - 1	4	38	Melavegur	3	7/4mm
Útg. 6 - 6 = f 1 - 1	4	58	Melavegur	4	7/4mm
Útg. 7 - 7 = g 1 - 1	4	25	Melavegur	5	7/4mm
Útg. 8 - 8 = h 1 - 1	4	25	Melavegur	6	7/4mm
Útg. 9 - 9 = i 1 - 1	4	33	Melavegur	7	7/4mm
Útg. 10 - 10 = j 1 - 1	4	22	Melavegur	8	7/4mm
Útg. 11 - 11 = k 1 - 1	4	61	Melavegur	9	7/4mm
Útg. 12 - 12 = l 1 - 1	4	53	Melavegur	10	7/4mm
Útg. 13 - 13 = m 1 - 1	4	76	Melavegur	11	7/4mm
Útg. 14 - 14 = n 1 - 1	4	85	Melavegur	12	7/4mm
Útg. 15 - 15 = o 1 - 1	4	107	Melavegur	13	7/4mm
Útg. 16 - 16 = p 1 - 1	4	114	Melavegur	14	7/4mm
Útg. 17 - 17 = q 1 - 1	4	126	Melavegur	15	7/4mm
Útg. 18 - 18 = r 1 - 1	4	133	Melavegur	16	7/4mm
Útg. 19 - 19 = s 1 - 1	4	159	Melavegur	17	7/4mm
Útg. 20 - 20 = t 1 - 1	4	145	Melavegur	18	7/4mm
Útg. 21 - 21 = u 1 - 1	4	172	Melavegur	19	7/4mm
Útg. 22 - 22 = v 1 - 1	4	156	Melavegur	20	7/4mm
Útg. 23 - 23 = w 1 - 1	4	177	Melavegur	21	7/4mm
Útg. 24 - 32 = ónotað					

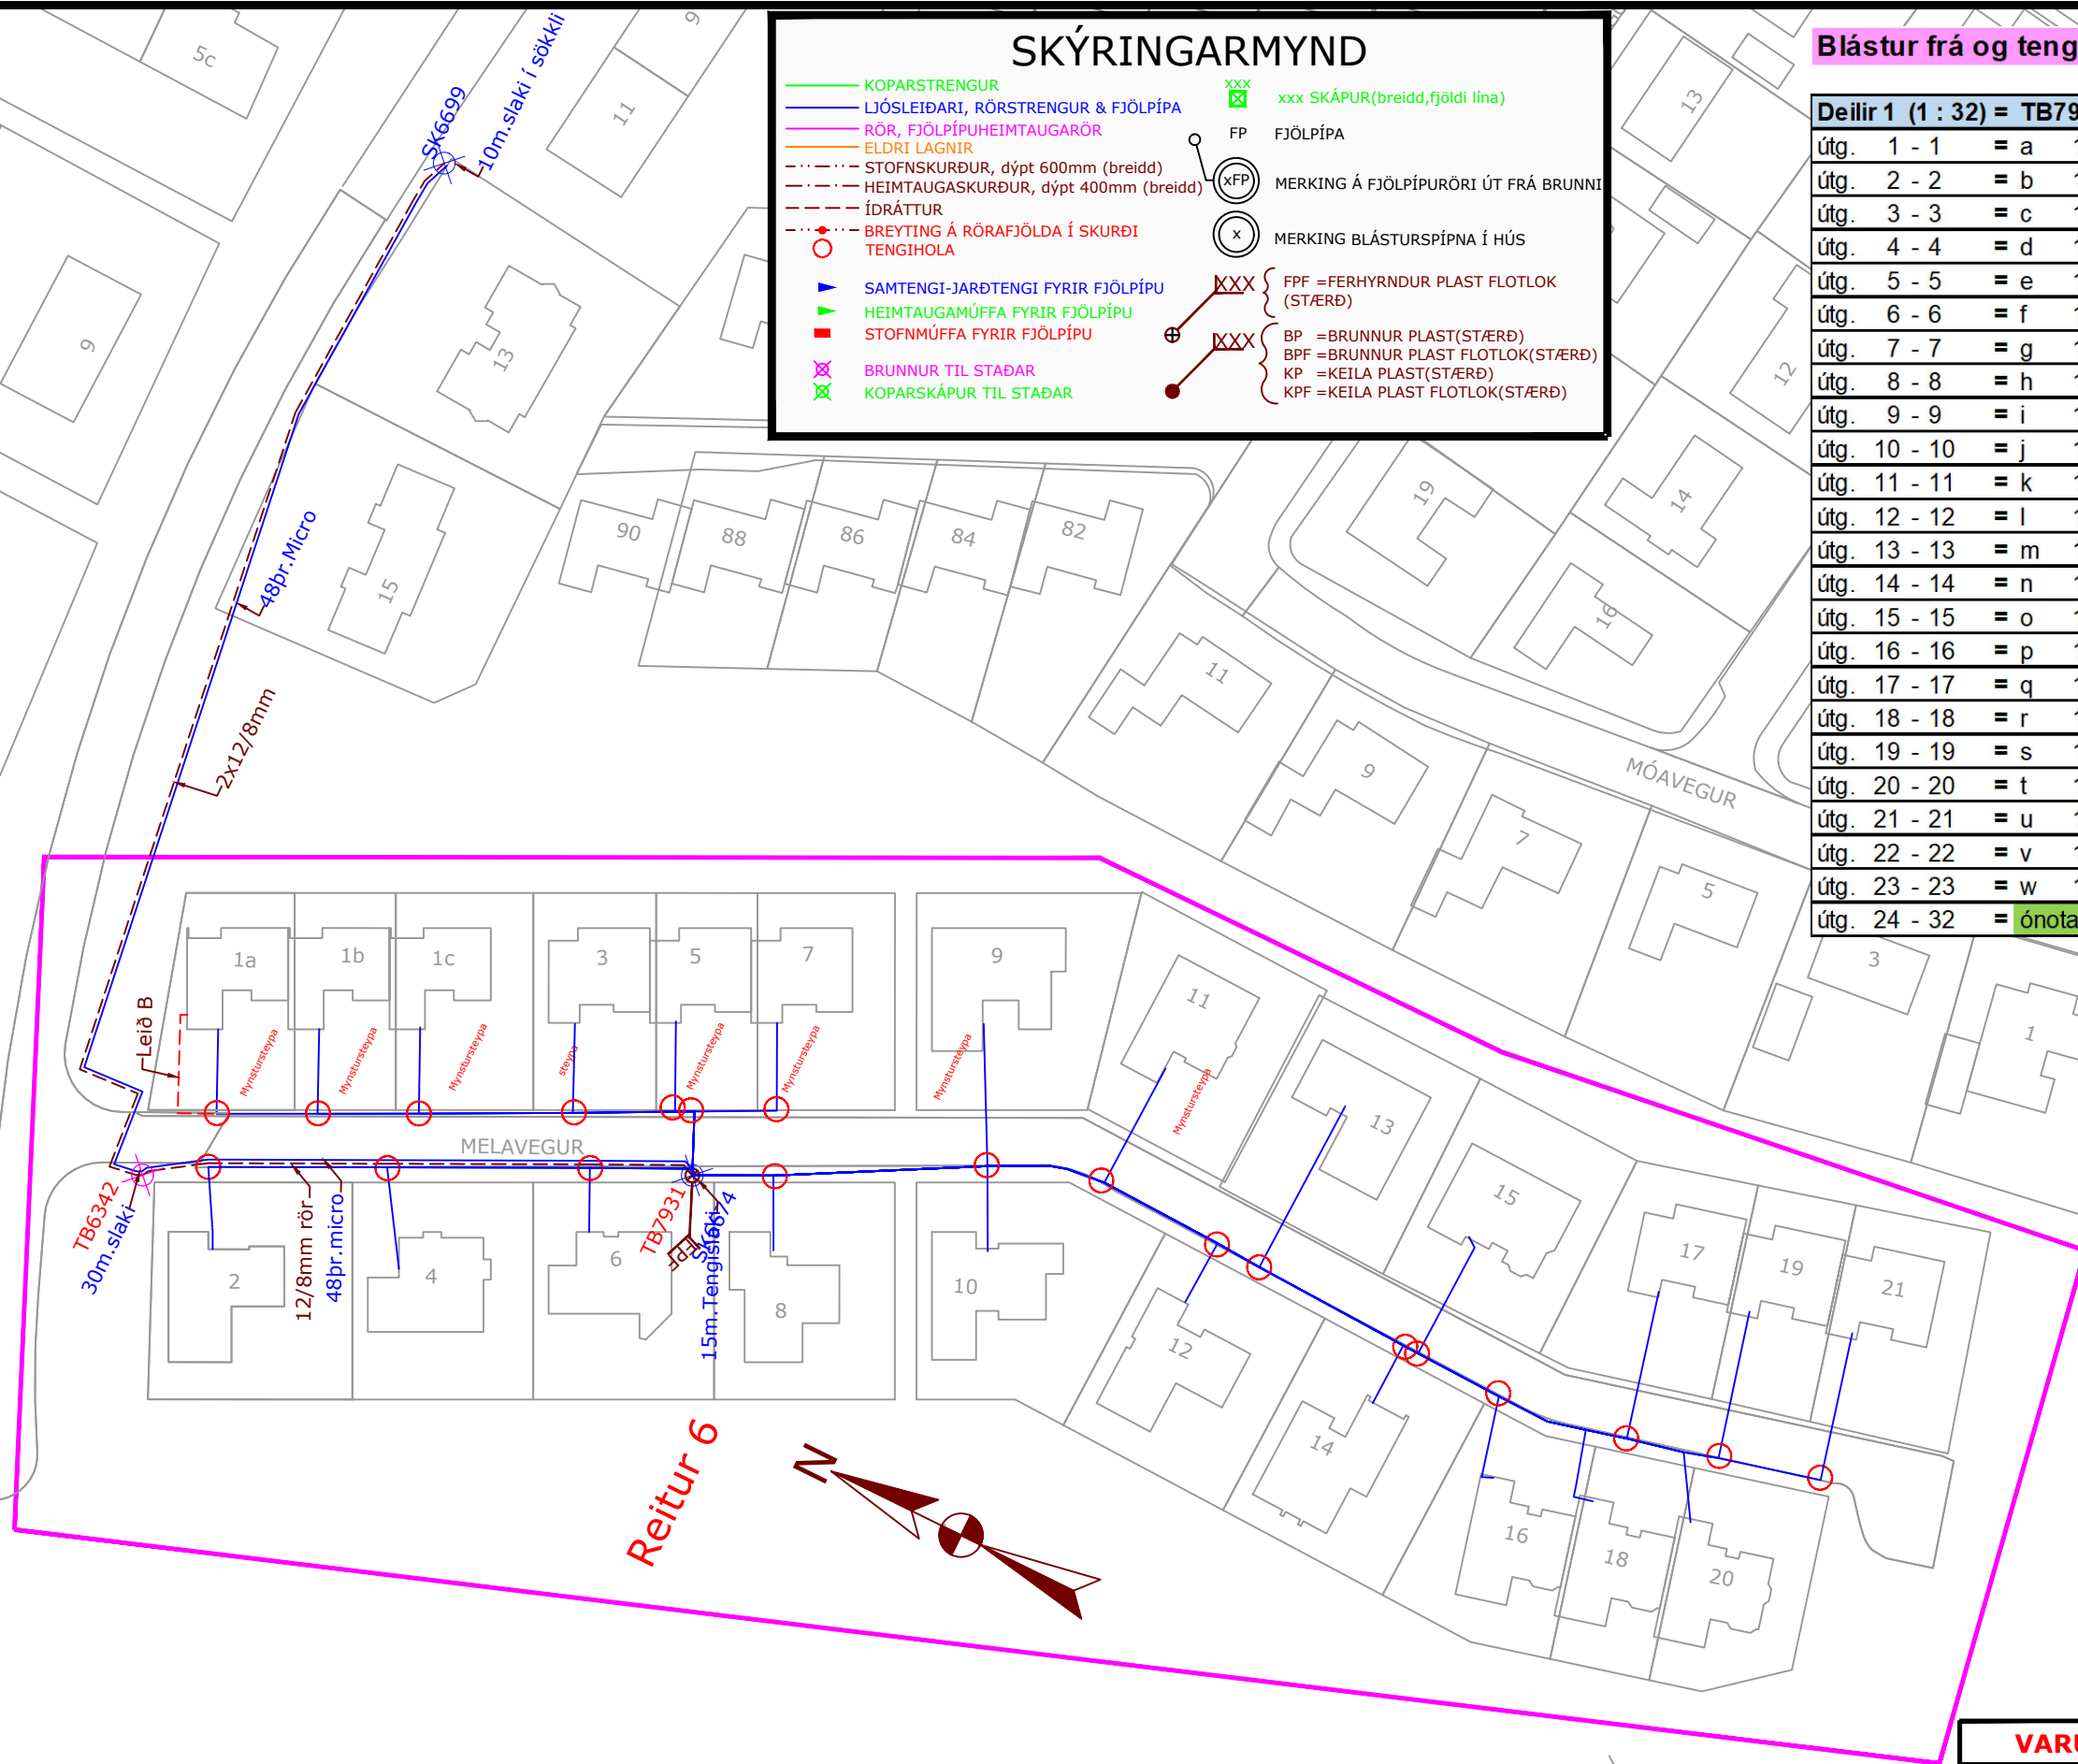

Míluteikning

VARÚÐ! ATHUGIÐ ÁVALLT LAGNIR ANNARRA VEITNA

FRAMKVÆMD :
 FTTH-2020-Svæði-827-Reykjanesbær. Áfangi 1. Sunnan Borgarbrautar
 Setja niður 600x900 brunn og tengja hann við eldri rör. Ídráttur á 2x12/8mm rörum frá SK6699 í TB6342 og þaðan 1x12/8mm rör í TB7931. Íblástur á 48br. micro frá SK6699 í TB7931.
 Ídráttur á blástursrörum og síðan íblástur á ljösl.samkvæmt lista frá TB7931 til húsa.
 Ath. Nota coax Milu til ídráttar þar sem það hentar.

HANNAÐ: SB	SVÆÐI: 23087/23080	KVARÐI: 1:1000	DAGS.: 29.04.2020
SAMÞYKKT: IÓ	STÖÐ: KEFL	VERK NR.: 1266502s827F	TEIKN.NR.: Áf.1.Reitur 6



SÍMI 585-6000 FAX 585-6050

Verklök :
 Lagt af :
 Verkst. lagnav. :
 Tengt af :
 Verkst. tengiv. :
 Eftirlit : Afstöður :

EDLI BREYTINGAR :
 DAGS :

SKÝRINGARMYND

KOPARSTRENGUR

LJÓSOLEIÐARI, RÖRSTRENGUR & FJÖLPÍPA

RÖR, FJÖLPÍPUHEIMTAUGARÖR

ELDRI LAGNIR

STOFNSKURÐUR, dýpt 600mm (breidd)

HEIMTAUGASKURÐUR, dýpt 400mm (breidd)

ÍDRÁTTUR

BREYTING Á RÖRAFJÖLDA Í SKURÐI TENGIHOLA

SAMTENGINGAR

HEIMTAUGAMÚFFA FYRIR FJÖLPÍPU

STOFNMÚFFA FYRIR FJÖLPÍPU

BRUNNUR TIL STAÐAR

KOPARSKÁPUR TIL STAÐAR

xxx SKÁPUR (breidd, fjöldi lína)

FJÖLPÍPA

MERKING Á FJÖLPÍPURÖRI ÚT FRÁ BRUNNI

MERKING BLÁSTURSPÍPNA Í HÚS

FPF = FERHYRNDUR PLAST FLOTLOK (STÆRÐ)

BP = BRUNNUR PLAST (STÆRÐ)

BPF = BRUNNUR PLAST FLOTLOK (STÆRÐ)

KP = KEILA PLAST (STÆRÐ)

KPF = KEILA PLAST FLOTLOK (STÆRÐ)

Blástur frá og tengingar í brunni TB7932 Kjarmói 11. Reitur 7

Deilir 1 (1 : 32) = TB7932	Strengst.	Lengdir	Heimilisfang	Nr.	Rörast.
útg. 1 - 1 = a 1 1	4	103	Kjarmóa	1	7mm(7/4)
útg. 2 - 2 = b 1 1	4	108	Kjarmóa	2	7mm(7/4)
útg. 3 - 3 = c 1 1	4	93	Kjarmóa	3	7mm(7/4)
útg. 4 - 4 = d 1 1	4	127	Kjarmóa	4	7mm(7/4)
útg. 5 - 5 = e 1 1	4	61	Kjarmóa	5	7mm(7/4)
útg. 6 - 6 = f 1 1	4	80	Kjarmóa	6	7mm(7/4)
útg. 7 - 7 = g 1 1	4	55	Kjarmóa	7	7mm(7/4)
útg. 8 - 8 = h 1 1	4	93	Kjarmóa	8	7mm(7/4)
útg. 9 - 9 = i 1 1	4	29	Kjarmóa	9	7mm(7/4)
útg. 10 - 10 = j 1 1	4	25	Kjarmóa	11	7mm(7/4)
útg. 11 - 11 = k 1 1	4	25	Kjarmóa	13	7mm(7/4)
útg. 12 - 12 = l 1 1	4	33	Kjarmóa	15	7mm(7/4)
útg. 13 - 13 = m 1 1	4	40	Kjarmói	10	7mm(7/4)
útg. 14 - 14 = n 1 1	4	40	Kjarmói	12	7mm(7/4)
útg. 15 - 15 = o 1 1	4	26	Kjarmói	14	7mm(7/4)
útg. 16 - 16 = p 1 1	4	29	Kjarmói	16	7mm(7/4)
útg. 17 - 17 = q 1 1	4	55	Kjarmói	17	7mm(7/4)
útg. 18 - 18 = r 1 1	4	63	Kjarmói	18	7mm(7/4)
útg. 19 - 19 = s 1 1	4	63	Kjarmói	19	7mm(7/4)
útg. 20 - 20 = t 1 1	4	67	Kjarmói	20	7mm(7/4)
útg. 21 - 21 = u 1 1	4	86	Kjarmói	21	7mm(7/4)
útg. 22 - 22 = v 1 1	4	93	Kjarmói	22	7mm(7/4)
útg. 23 - 23 = w 1 1	4	95	Kjarmói	23	7mm(7/4)
útg. 24 - 24 = x 1 1	4	100	Kjarmói	24	7mm(7/4)
útg. 25 - 25 = y 1 1	4	103	Kjarmói	25	7mm(7/4)
útg. 26 - 26 = z 1 1	4	111	Kjarmói	27	7mm(7/4)
útg. 27 - 32 = ónotað					

Míluteikning

VARÚÐ! ATHUGIÐ ÁVALLT LAGNIR ANNARRA VEITNA

FRAMKVÆMD :

FTTH-2020-Svæði-827-Reykjanesbær. Áfangi 1. Sunnan Borgarbrautar

Setja niður 600x900 brunn og tengja hann við eldri rör.Ídráttur á 12/8mm röri frá TB2430 í TB7932

Íblástur á 48pr.micro frá TB2430 í TB7932.

Ath. Nota coax Milu til ídráttar þar sem það hentar.

HANNAÐ: SB

SVÆÐI: 23065

KVARÐI: 1:750

DAGS.: 29.04.2020

SAMÞYKKT: IÓ

STÖÐ: KEFL

VERK.NR.: 1266502s827F

TEIKN.NR.: Áf.1.Reitur 6

SÍMI 585-6000 FAX 585-6050

Verklök :

Lagt af :

Verkst. lagnav. :

Tengt af :

Verkst. tengiv. :

Eftirlit :

Afstöður :

EDLI BREYTINGAR :	DAGS :