



Suðurhlið, Mkv.1:100

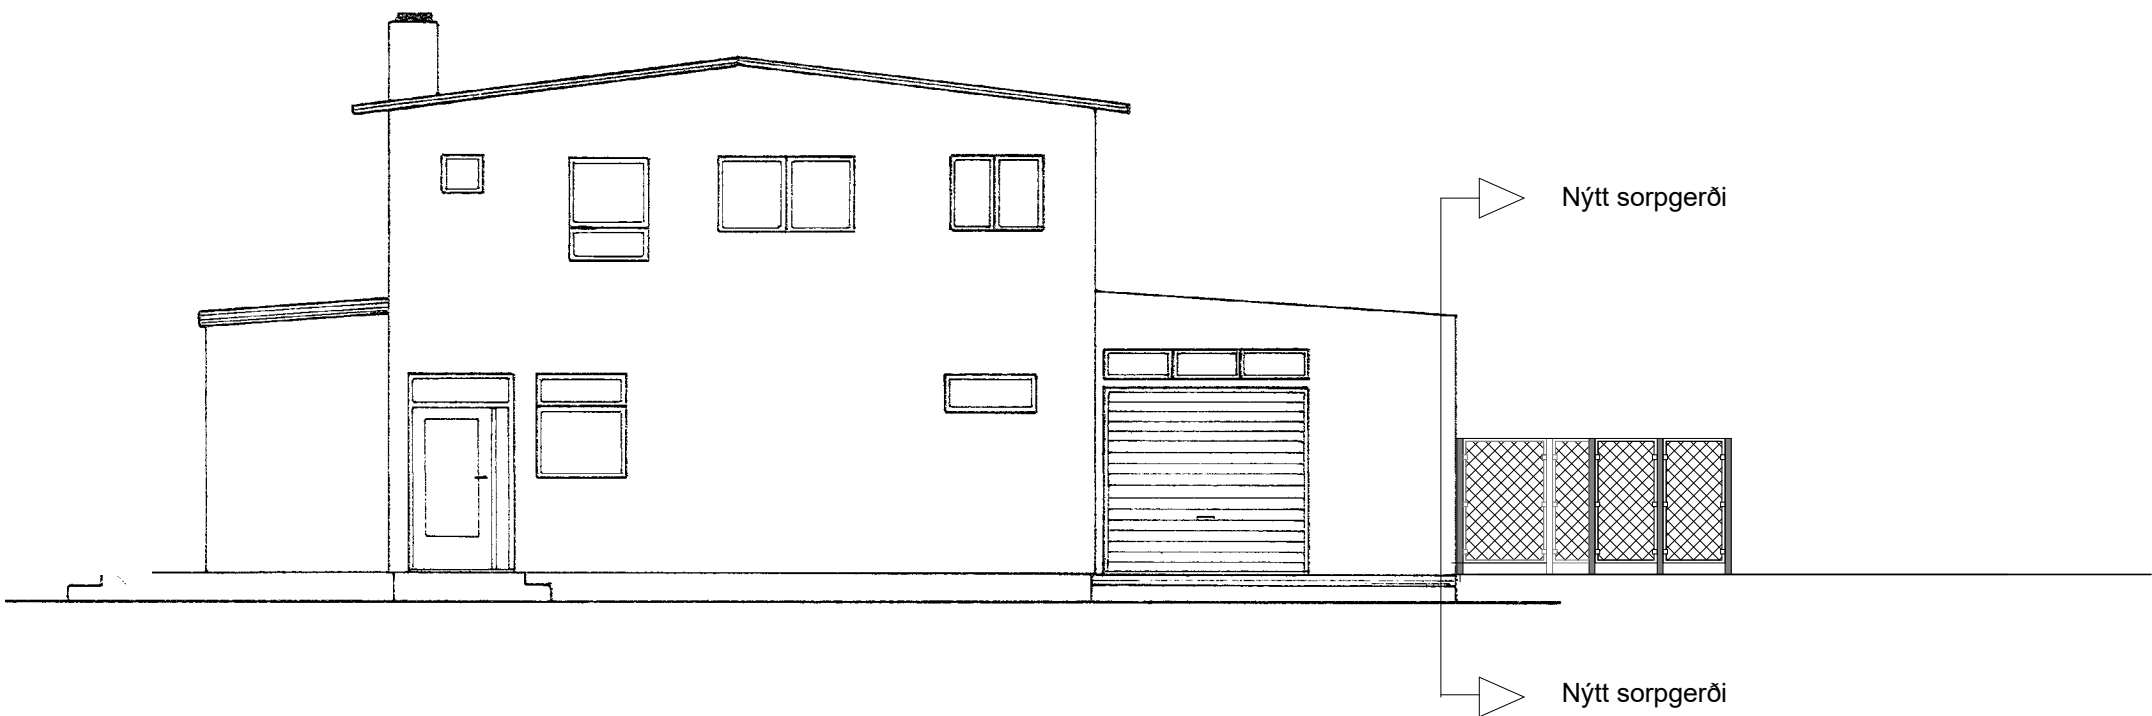

Afstöðumynd, Mkv.1:500

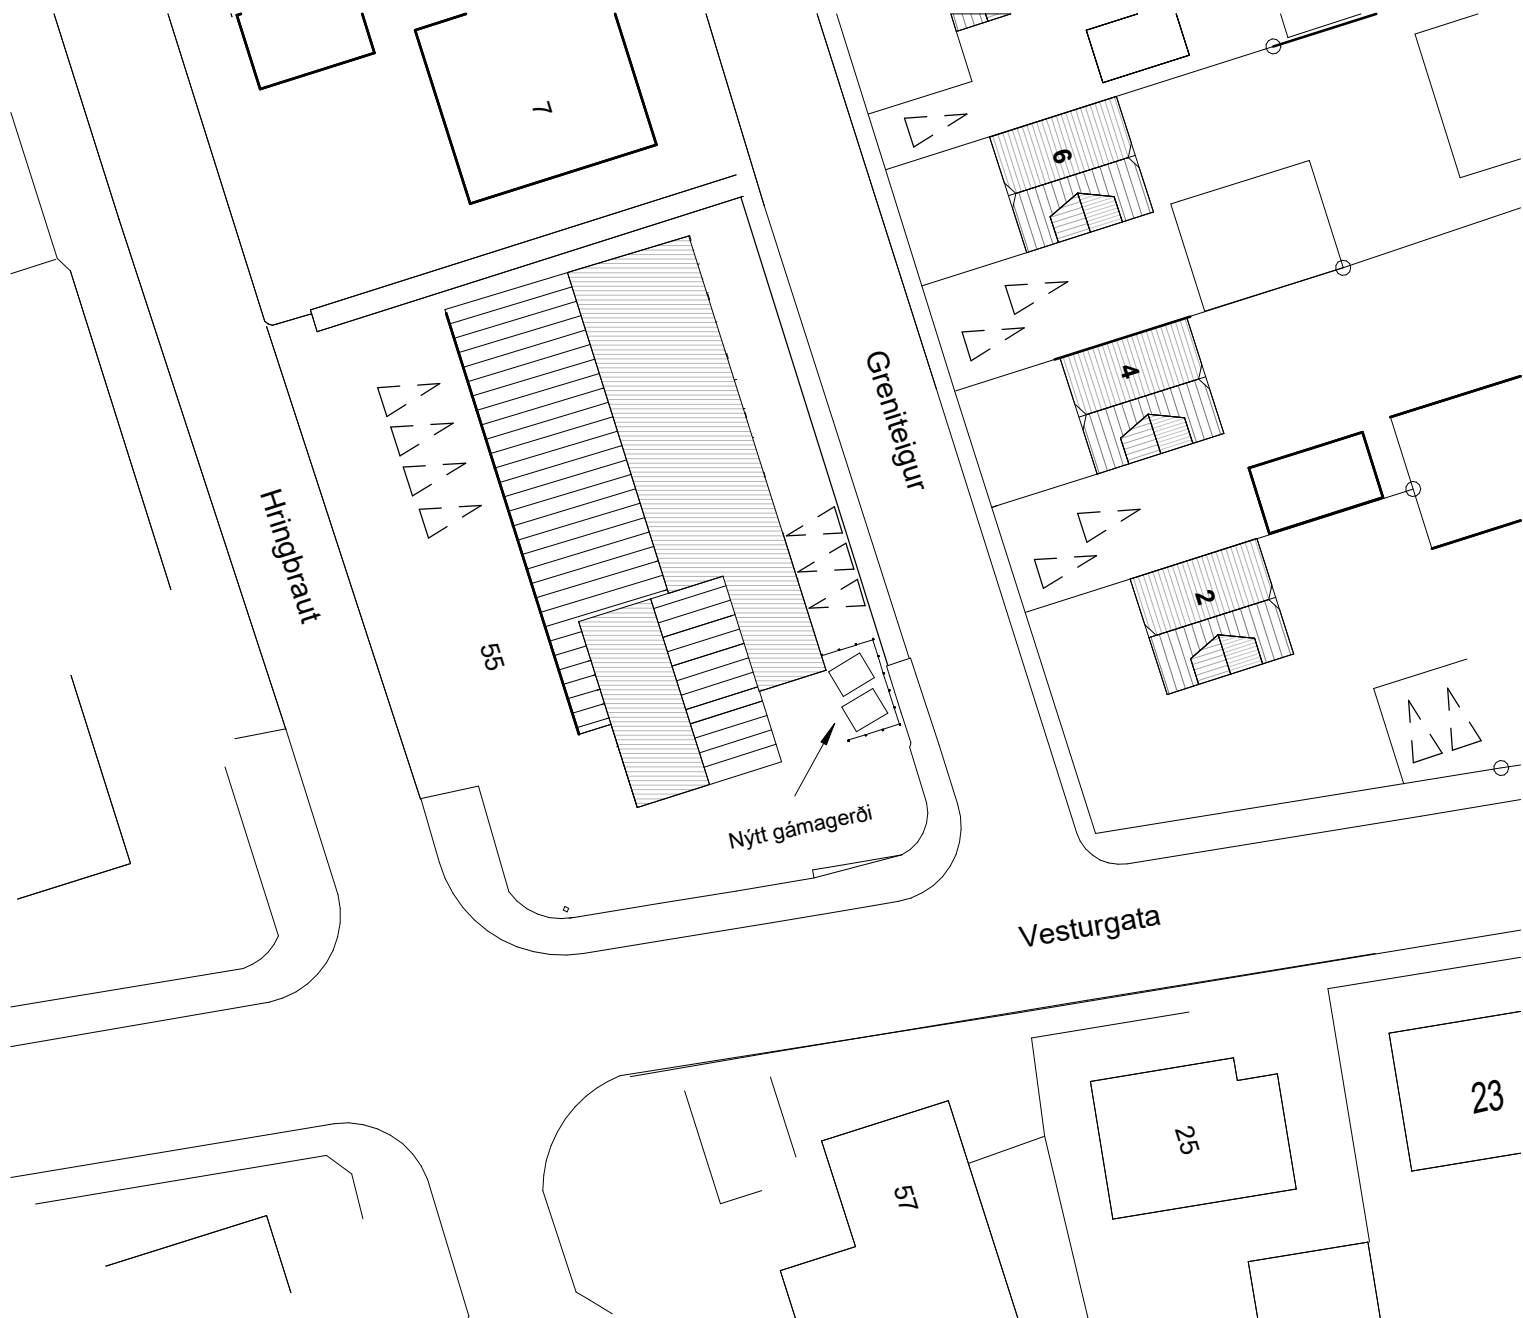


Byggingarlýsing:

Fyrirhugað er að byggja nýtt sorpgerði til að loka og fegra útlit við nærliggjandi götur við Hringbraut 55.
Landnúmer: 127560

Prófill staurar úr heit galvinserað stáli (80x80x5). Steyptir í hólka og net strekkt á milli staura.




-	-	-	-	-	-	-
-	-	-	-	-	-	-
-	-	-	-	-	-	-
-	-	-	-	-	-	-
-	-	-	-	-	-	-
Nr.	Dags.	-				Samþ.
Frumstærð blaðs A:2		Minnkað í mkv.1.41 A:3	Mkv.: 1:500	Dags.: 10/06/20	Verk.nr.: VS191086	Teikn.nr.: A-000
 VERKFRÆÐISTOFA SUÐURNESJA Vikurbraut 13, 230 Reykjanesbæ Sími: 4 200 100, Fax: 4 200 111 Veffang: http://www.vss.is Netfang: vs@vss.is				Hannað: IB	Teiknað: GJG	Yfirf: IB
				Hringbraut 55 - Nýtt sorpgerði		
				230 Keflavík		
				Afstöðumynd / Útlit		
Samþ. Ingibjör Björnsson kt:130264-2639				Hönnunarstjóri: Ingibjör Björnsson kt:130264-2639		

Grunnmynd.
Nýtt gámagerði, Mkv.1:50

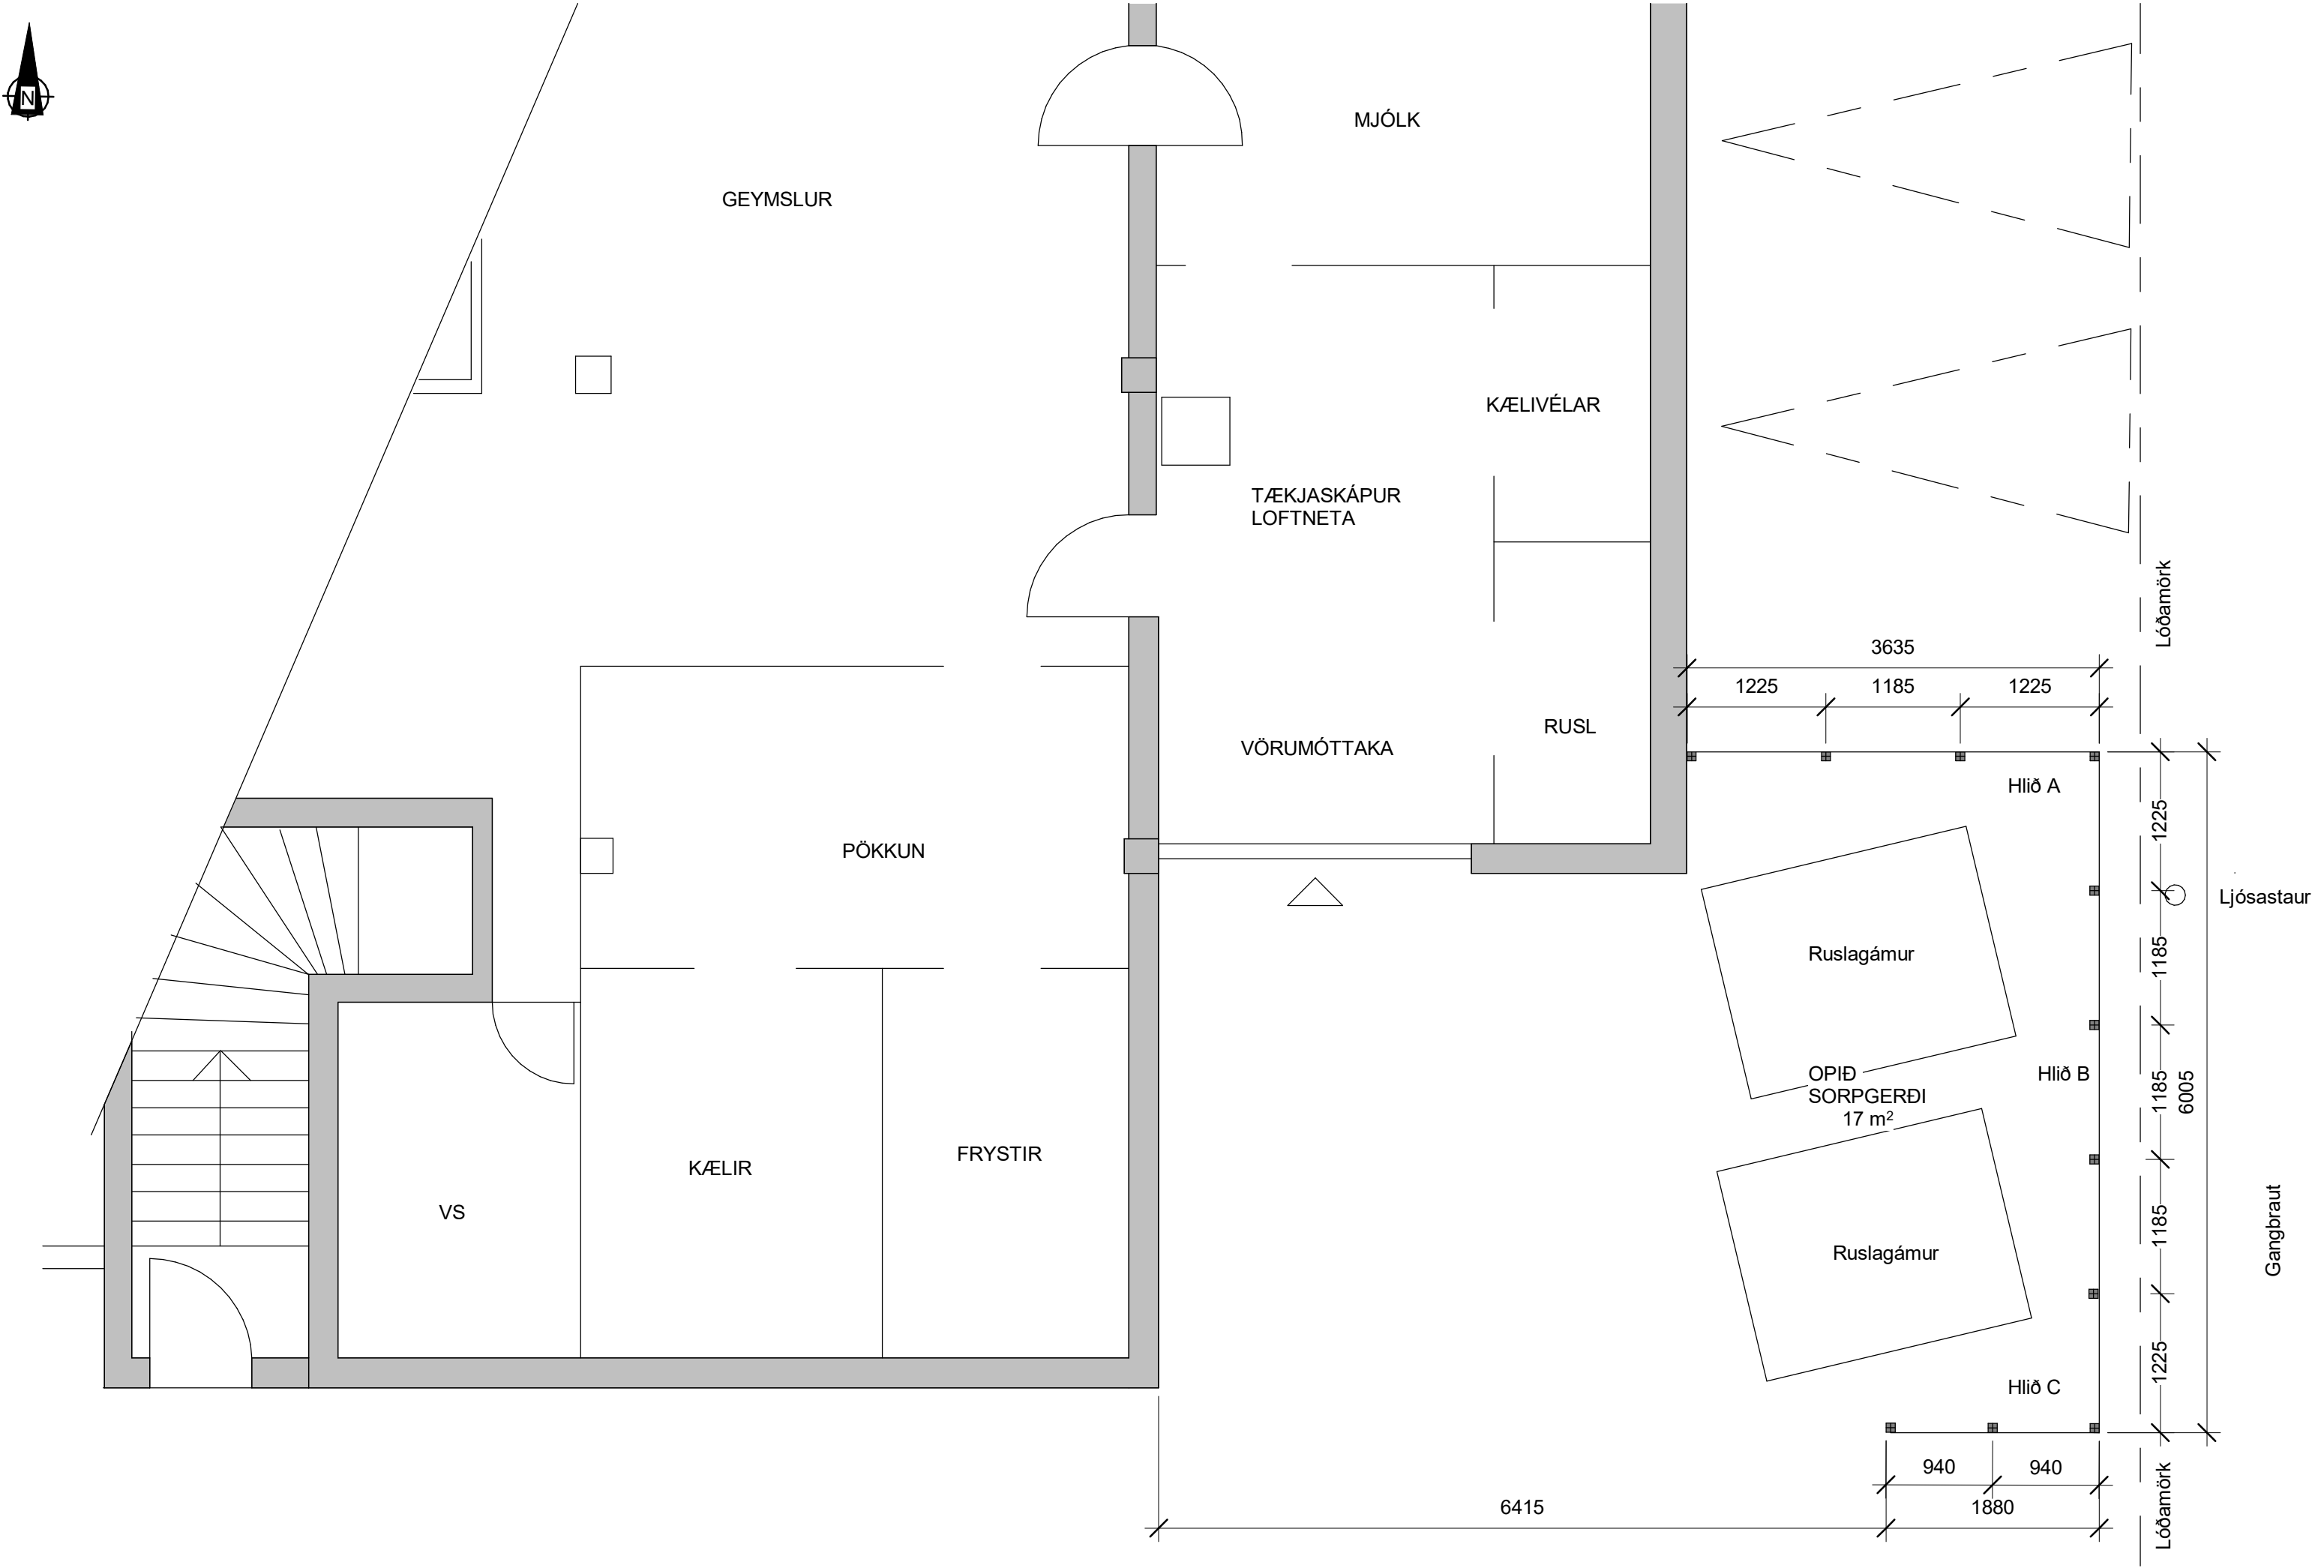

-	-	-	-
-	-	-	-
-	-	-	-
-	-	-	-
-	-	-	-
Nr.	Dags.	-	Samþ.
Frumstærð blaðs A:2	Minnkað í mkv.1.41 A:3	Mkv.: 1:50	Dags.: 10/06/20
Verk.nr.: VS191086		Teikn.nr.: A-110	
Hannað: IB		Teiknað: GJG	Yfirf: IB
VERKFRÆÐISTOFA SUÐURNESJA Víkurbraut 13, 230 Reykjanesbæ Sími: 4 200 100, Fax: 4 200 111 Veffang: http://www.vss.is Netfang: vs@vss.is		Hringbraut 55 - Nýtt sorpgerði 230 Keflavík Grunnmynd - Nýtt gámagerði	
Samþ. Ingibjör Björnsson kt:130264-2639		Hönnunarstjóri: Ingibjör Björnsson kt:130264-2639	

Útlit
Grindverk/hlið
Mkv.1:50

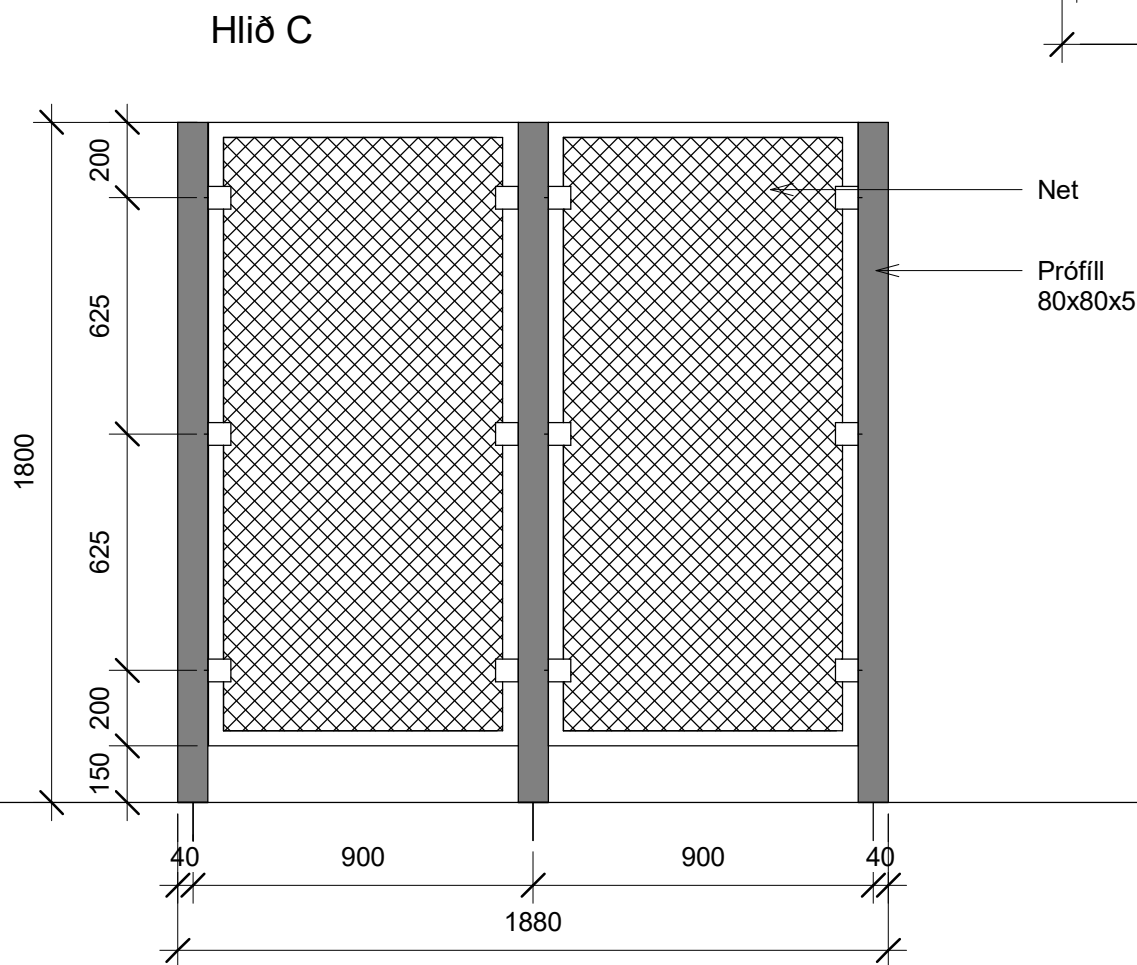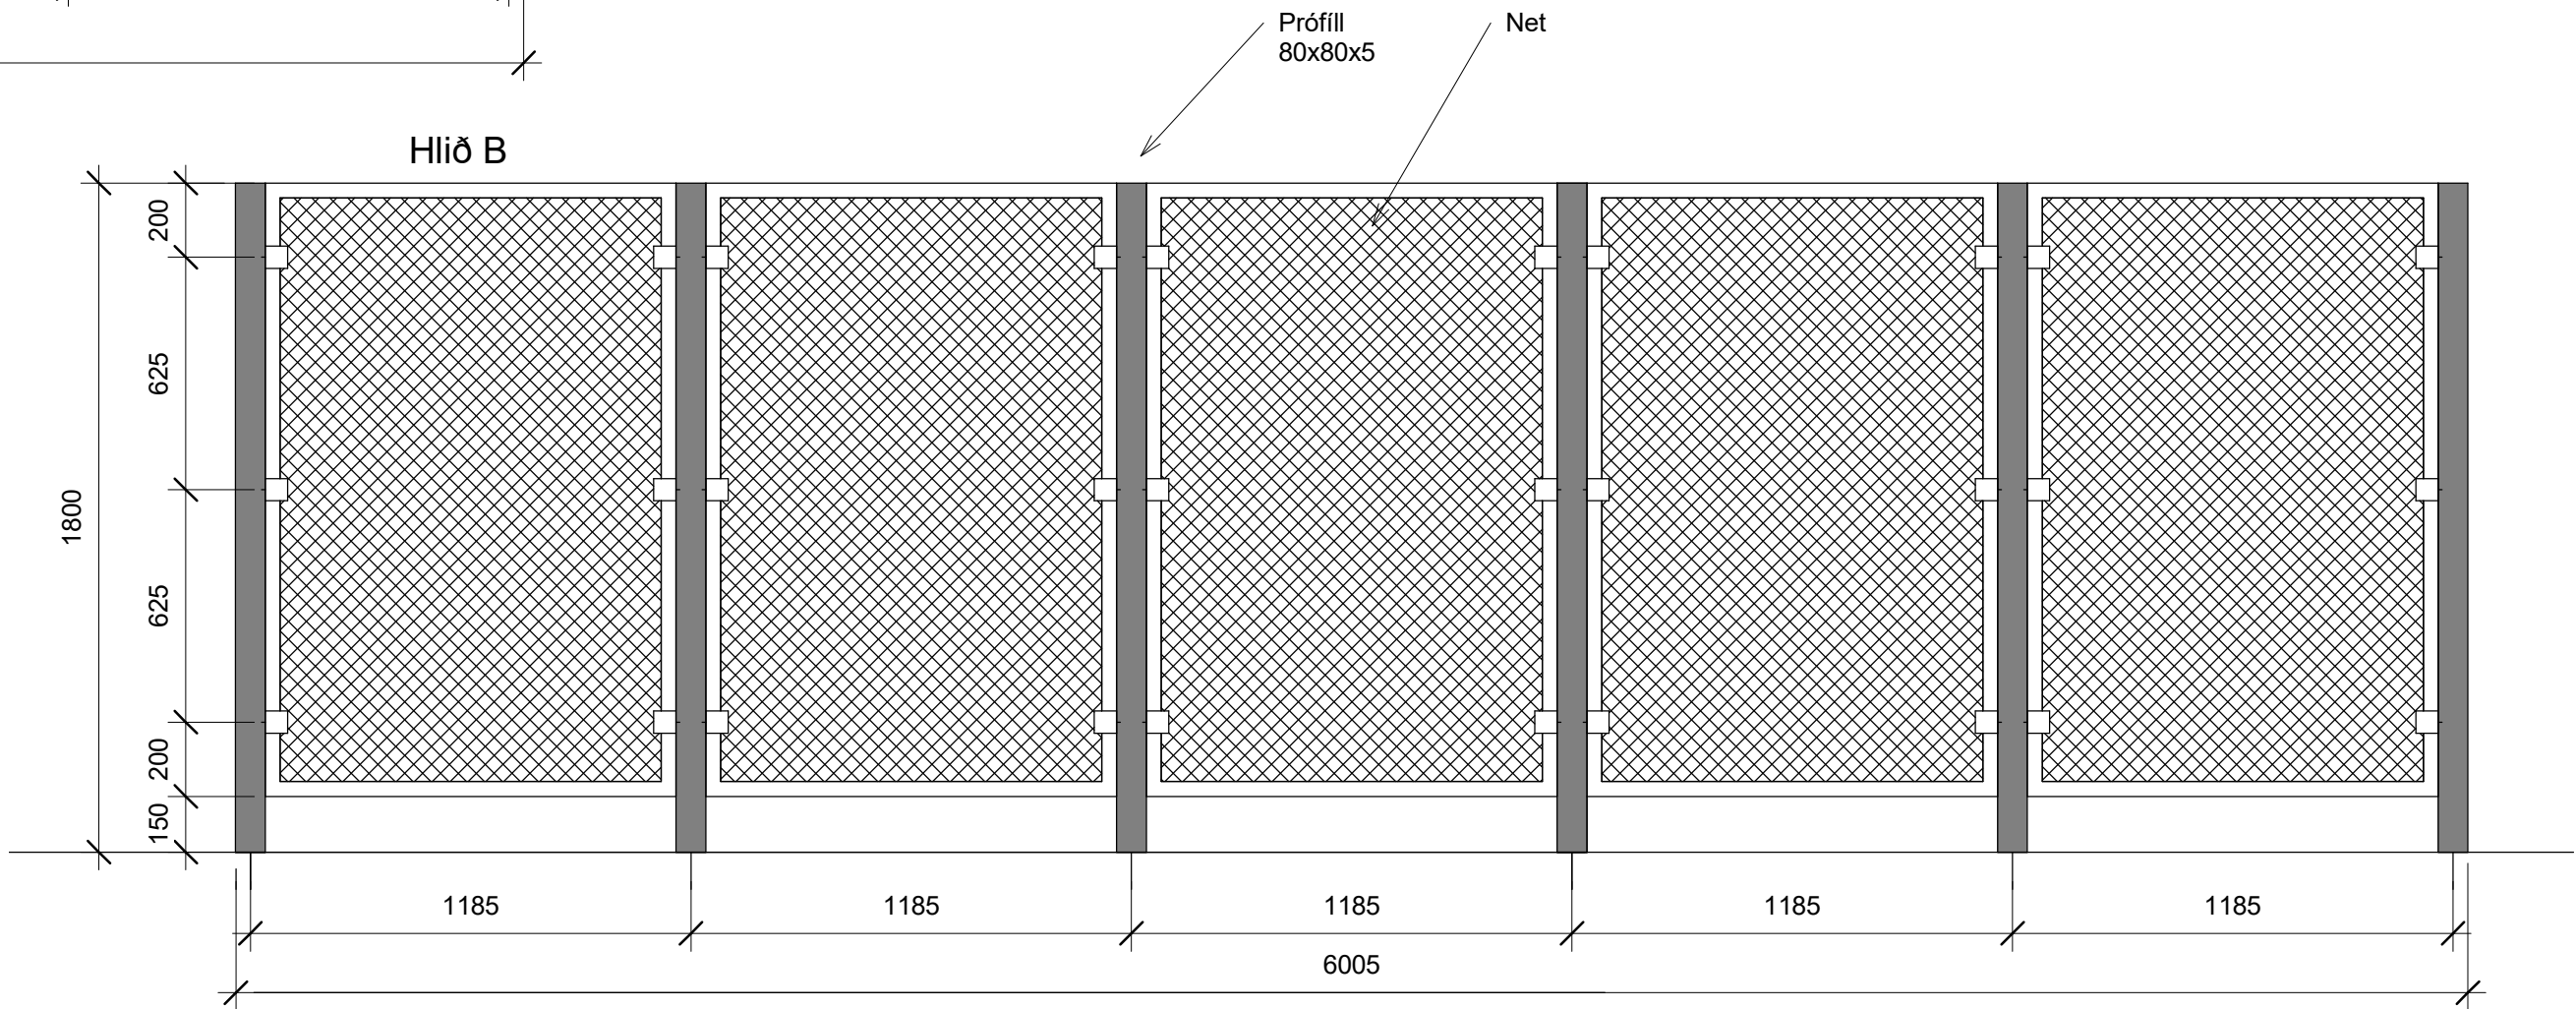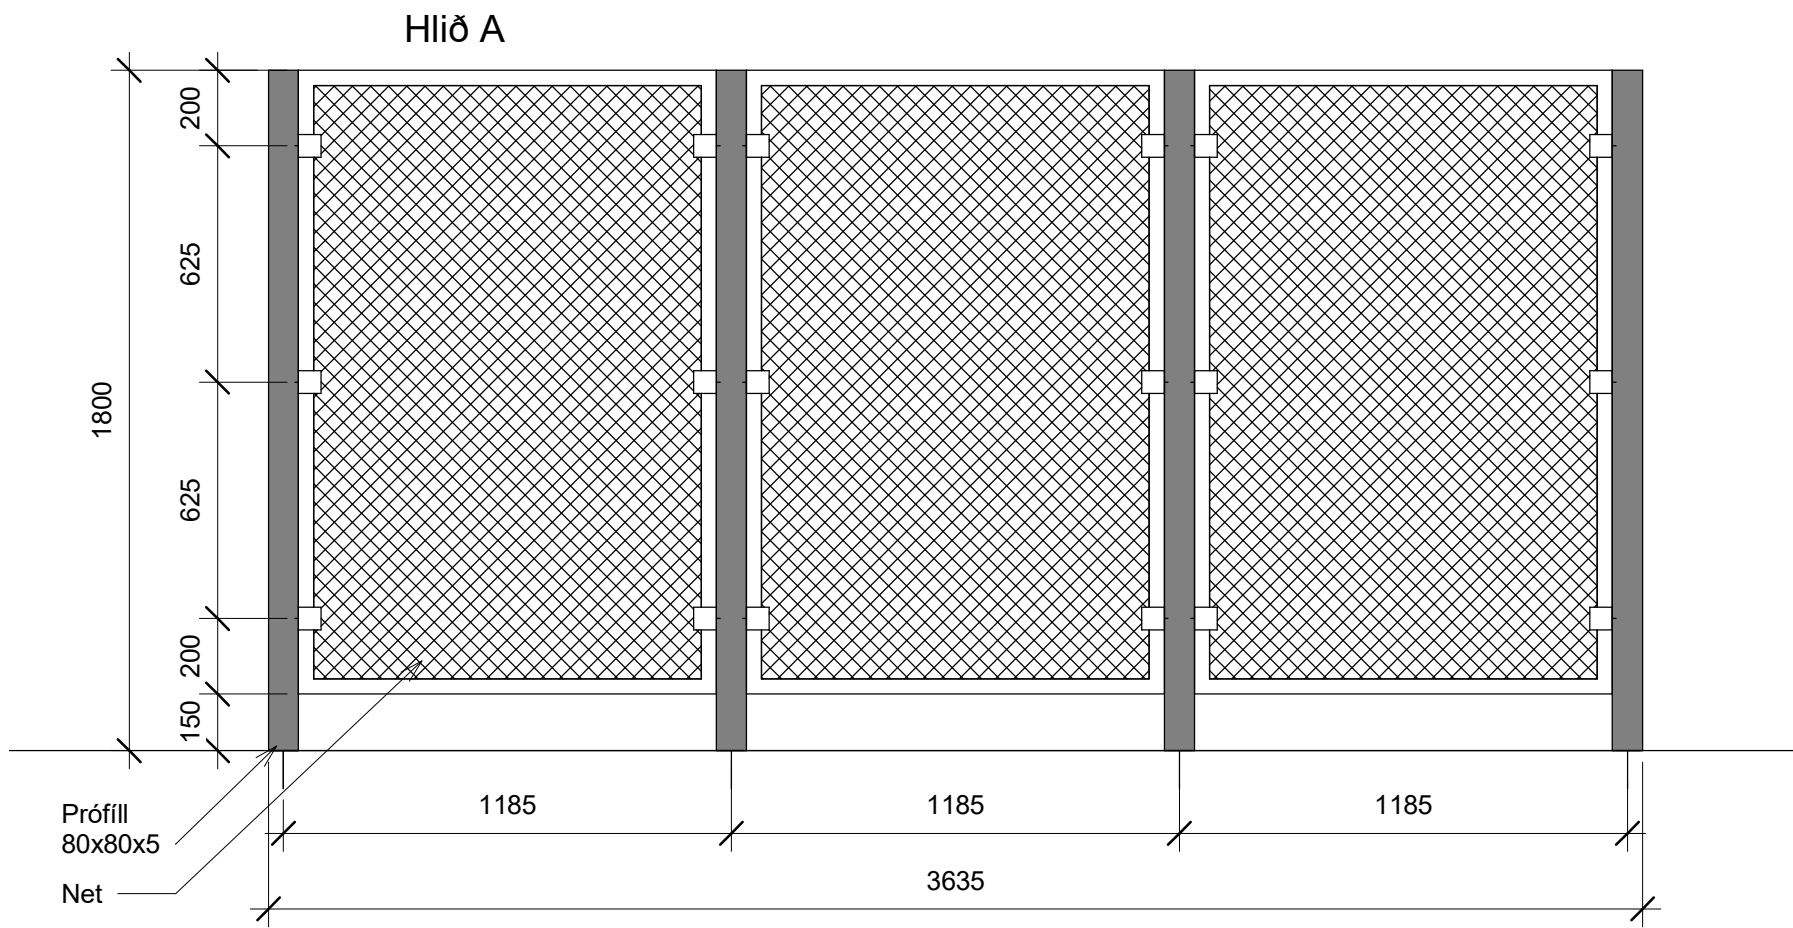

-	-	-	-
-	-	-	-
-	-	-	-
-	-	-	-
-	-	-	-
Nr.	Dags.	-	Samp.
Frumstaerð blaðs A:2	Minnkað í mkv.1.41 A:3	Mkv.: 1:20	Dags.: 10/06/20
Verk.nr.: VS191086		Teikn.nr.: A-120	
Hannað: IB		Teiknað: GJG	Yfirf: IB
 VERKFRÆÐISTOFA SUÐURNESJA Vikurbraut 13, 230 Reykjanesbæ Sími: 4 200 100, Fax: 4 200 111 Vefang: http://www.vss.is Netfang: vs@vss.is		Hringbraut 55 - Nýtt sorpgerði 230 Keflavík Útlit	
Samp. Ingibór Björnsson kt.130264-2639		Hönnunarstjóri: Ingibór Björnsson kt.130264-2639	