

Gunnar Kristinn Ottósson

From: Júlíus Steinþórsson <julli@eignasala.is>
Sent: föstudagur, 11. september 2020 11:08
To: Gunnar Kristinn Ottósson; Sveinn Björnsson
Subject: RE: Sólvallagata 32 fjölgun bílstæða á lóð
Attachments: sólvallagata 32 stæði auka.pdf

Sæll Gunnar

Takk fyrir, meðfylgjandi er uppkast um fjölgun stæða á lóð úr 2 í 4 undirritað af öllum eigendum. Það er ekki breyting á staðsetningu sorptunna.

Kv



From: Gunnar Kristinn Ottósson [mailto:Gunnar.K.Ottosson@reykjanesbaer.is]
Sent: 8. september 2020 09:33
To: Júlíus Steinþórsson <julli@eignasala.is>; Sveinn Björnsson <Sveinn.Bjornsson@Reykjanesbaer.is>
Subject: RE: Sólvallagata 32 fjölgun bílstæða á lóð

Það þarf að leggja aðeins betur í þetta. Teikna upp fyrirkomulag á lóð, öll stæðin og ef staðsetning á sorptunnum breytist að sýna það líka. Að auki þarf meðeigendasamþykki.

Þú getur rissað umrætt inn uppdráttinn sjá hlekk.

http://teikningar.rnb.is/rnes_kort/S%C3%B3lvallargata%2032_-4130.pdf

Kveðja

Gunnar Kr Ottosson arkitekt
Skipulagsfulltrúi Reykjanesbæjar

Tjarnargötu 12, 230 Reykjanesbæ
Netfang / e-mail gunnar.k.ottosson@reykjanesbaer.is
Sími /telephone +354 421 6700
Veffang reykjanesbaer.is



From: Júlíus Steinþórsson <julli@eignasala.is>
Sent: mánudagur, 7. september 2020 11:15
To: Gunnar Kristinn Ottósson <Gunnar.K.Ottosson@reykjanesbaer.is>
Cc: Sveinn Björnsson <Sveinn.Bjornsson@Reykjanesbaer.is>
Subject: Sólvallagata 32 fjölgun bílstæða á lóð

Sæll Gunnar

Eigendur Sólvallagötu 32 vilja fjölga bílastæðum á lóð sinni um 2 samkvæmt meðfylgjandi uppkasti Hjálmar bað okkur um að senda fyrir sig erindi til ykkar hvað þurfa þau að gera til þess að fá heimildi til þess að fara í umbeðna breytingu ?

Kv




Júlíus M Steinþórsson

~~WT. 404280 2829~~

Agnieszka Górska
Kt 101280 - 2529

KT 101280 - 2529

FYRIR FRAM hús í BEINU FRAMHALDI

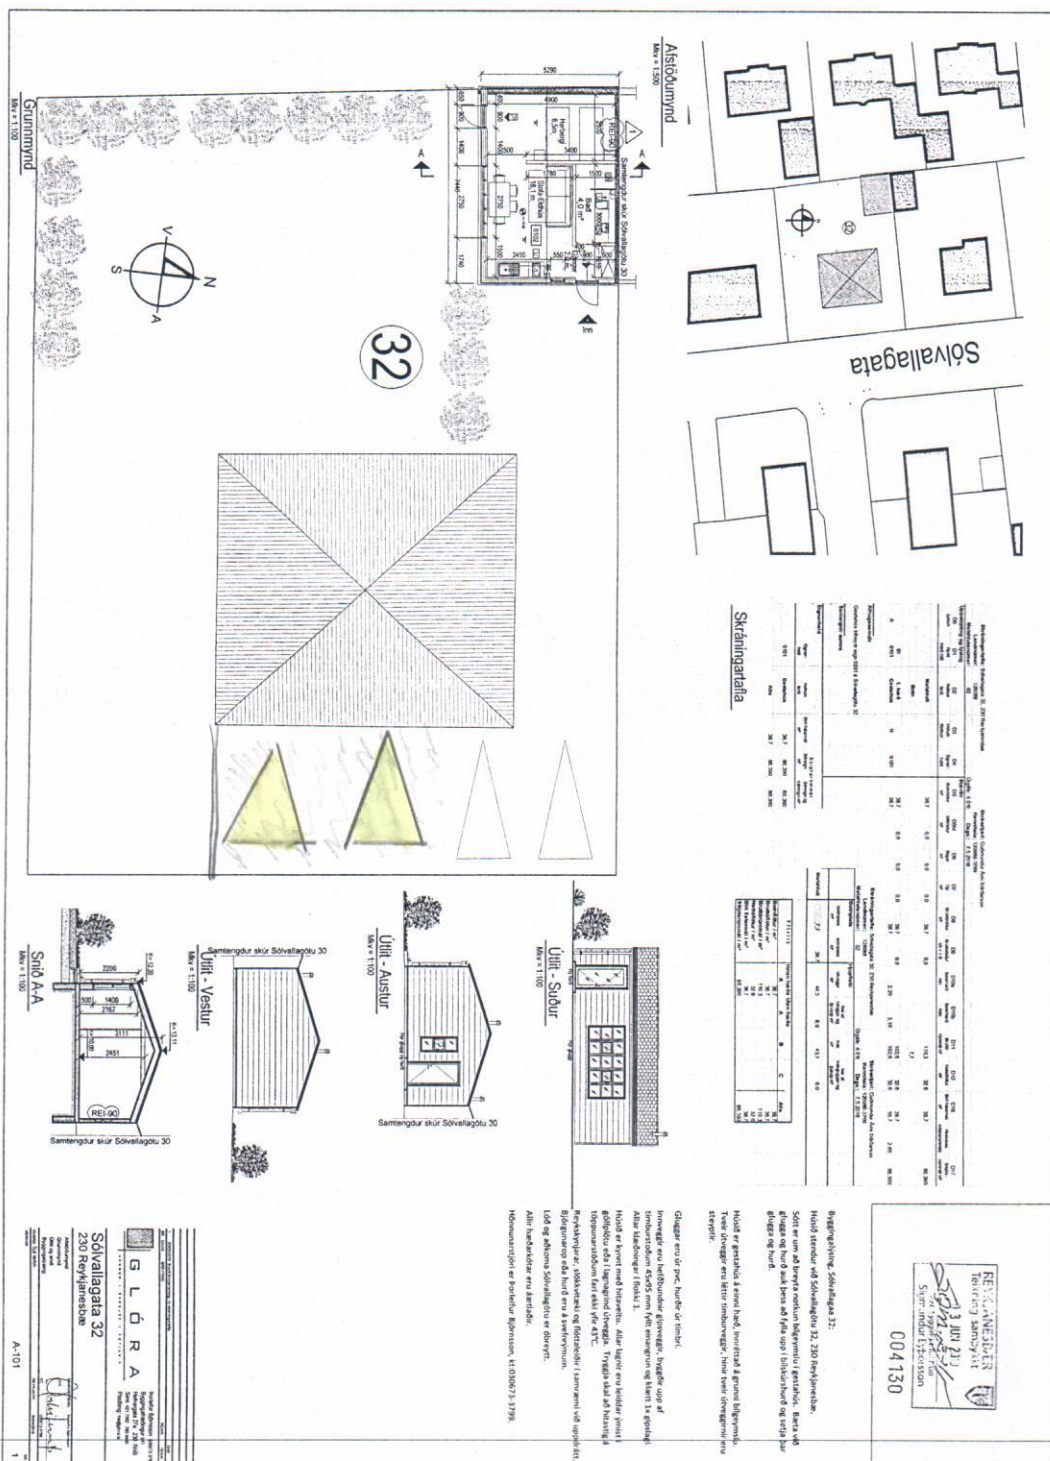



Skráningartafla: Sólvalldagata 32, 230 R.
 Landnúmer: 128088
 Matshlutanúmer: 02

Uppskipting og lýsing		
D0 Lokun	D1 Rými hæð-róf	D2 Notkun texti

Matshluti		
Botn		
A	01 0101	1. hæð Gestahús

Athugasemdir

Gestahús tilheyrir eign 0201 á Sólvalldagötu 32.

Sameignir sumra

Eignarhald

Eignar- hald	Notkun texti	Bir
0101	Gestahús	
Alls		

Skráningartafla

Afstöðumynd

Mkv = 1:500

