


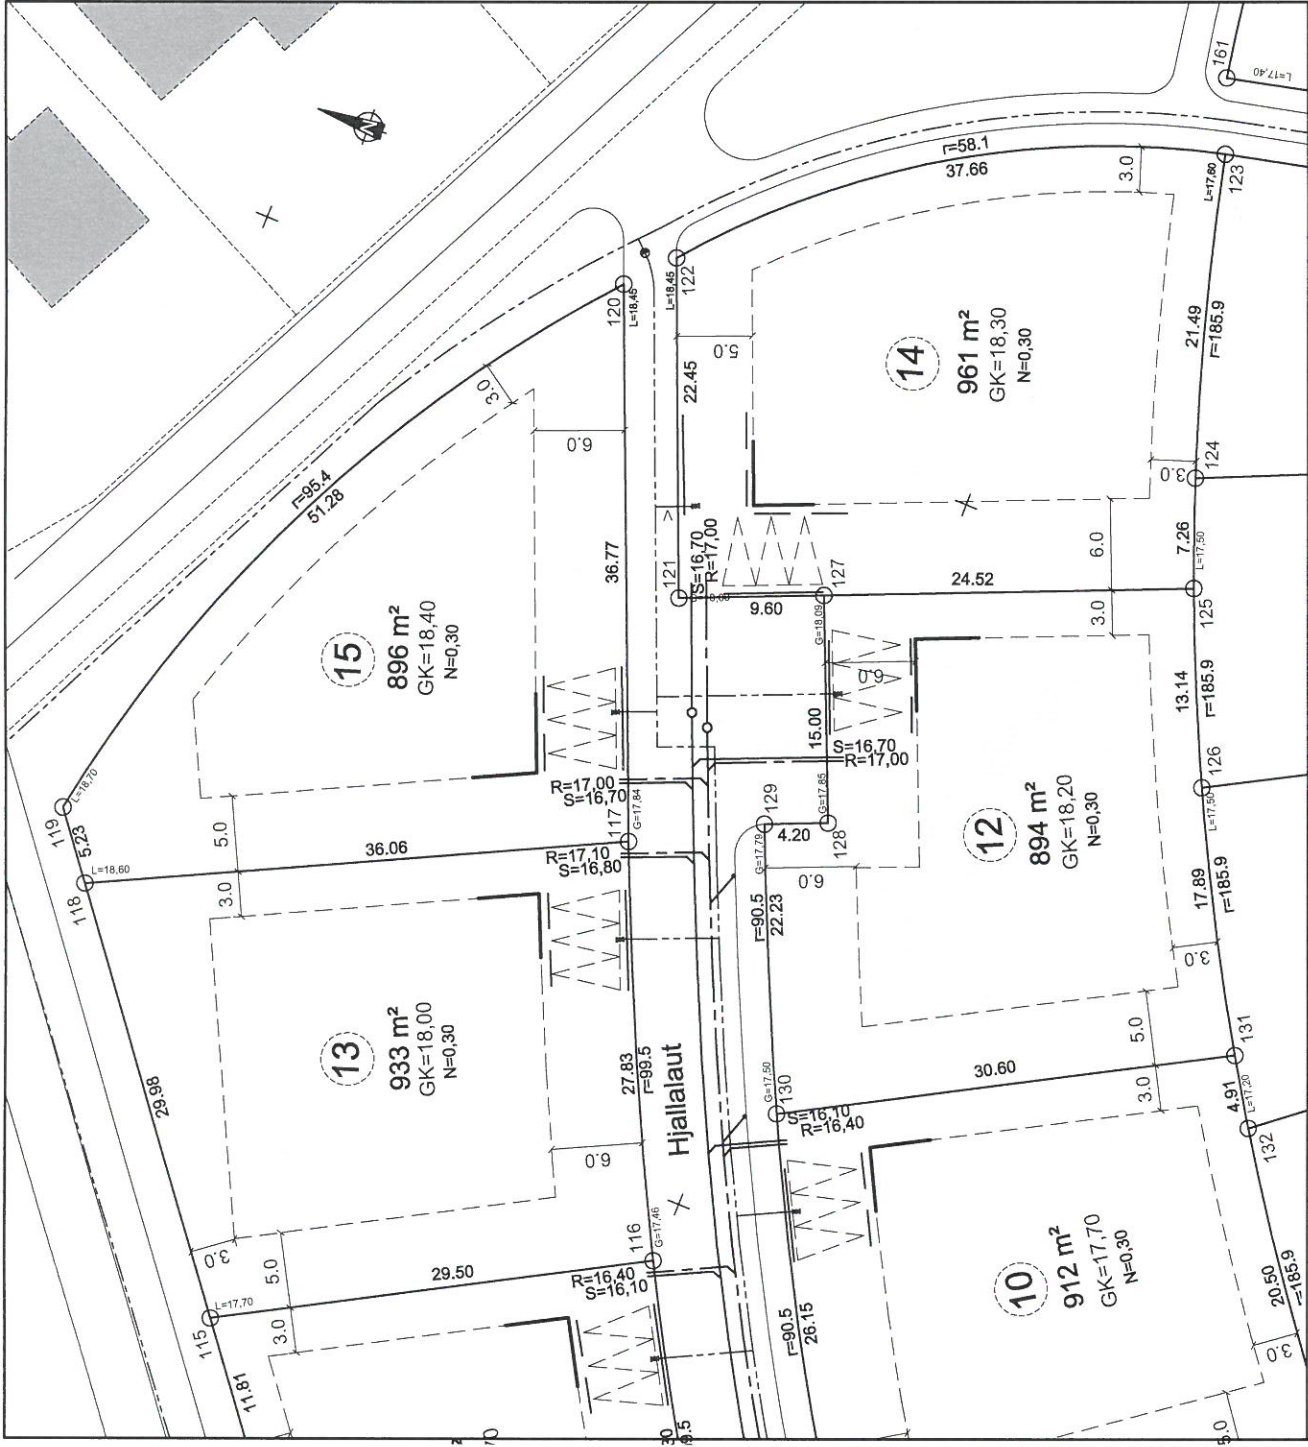

Breyting 1:	Breyting 2:	Dags:	Dags:
-------------	-------------	-------	-------

Kvaðir:	ÚTLÍNUR LÓÐAR
Á svæðinu er hljóðstig utandyra 55-65 dB(A). Gerð er krafa um hljóðeinangrun sem tryggir að hljóðstig innandyra vegna hávaða utandyra fari ekki yfir 30 dB(A)	BIFREIÐARSTÆÐI INNAN LÓÐAR
— Kvöld um inntak hitaveitu, rafmagns og neysluvatns	FLATARMÁL LÓÐAR
H,R,V Staðsetning hitaveitu, rafmagns og kældavats við lóðarmörk	NÝTINGARHLUTFALL LÓÐA
Kvöld um 2 x 50 mm ídráttarrör fráfagn og fjfjarskiptalagnir, nái a.m.k. 20 cm út úr sökkli	BYGGINGARREITUR Á LÖÐ, BINDANDI
Af fall hitaveitu skal tengja í regnvatnslögn	BYGGINGARREITUR Á LÖÐ, HÁMARK
Hnitaskrá:	NORDURPÍLA
Heiti:	
115 X=325481.250 Y=392975.739	
116 X=325495.919 Y=392950.143	
117 X=325520.985 Y=392962.215	
118 X=325504.724 Y=392994.395	
119 X=325508.820 Y=392997.651	
120 X=325554.861 Y=392976.512	
121 X=325537.091 Y=392965.259	
122 X=325557.790 Y=392973.946	
123 X=325577.932 Y=392942.907	
124 X=325557.399 Y=392936.607	
125 X=325550.642 Y=392933.947	
126 X=325538.703 Y=392928.473	
127 X=325540.904 Y=392956.448	
128 X=325527.138 Y=392950.491	
129 X=325525.468 Y=392954.351	
130 X=325508.013 Y=392946.297	
131 X=325523.121 Y=392919.689	

VERKFRÆÐISTOFA SUBURNESJA

Dags. 24.04.2017

Kvarði - A4 1:500

Teiknað SV/BIS

Yfirfarið

Lóðarblað

Hjallalaut 12, 13, 14, og 15, Keflavík

Samb.

Net reiknað í hnitakerfi ISN 93



