


Breyting á deiliskipulagi iðnaðar- og orkuvinnslusvæðis á Reykjanesi: Nýjar sjótökuholur

Skipulagsuppdráttur 1 Fyrir breytingu. 1:10.000 [A1]


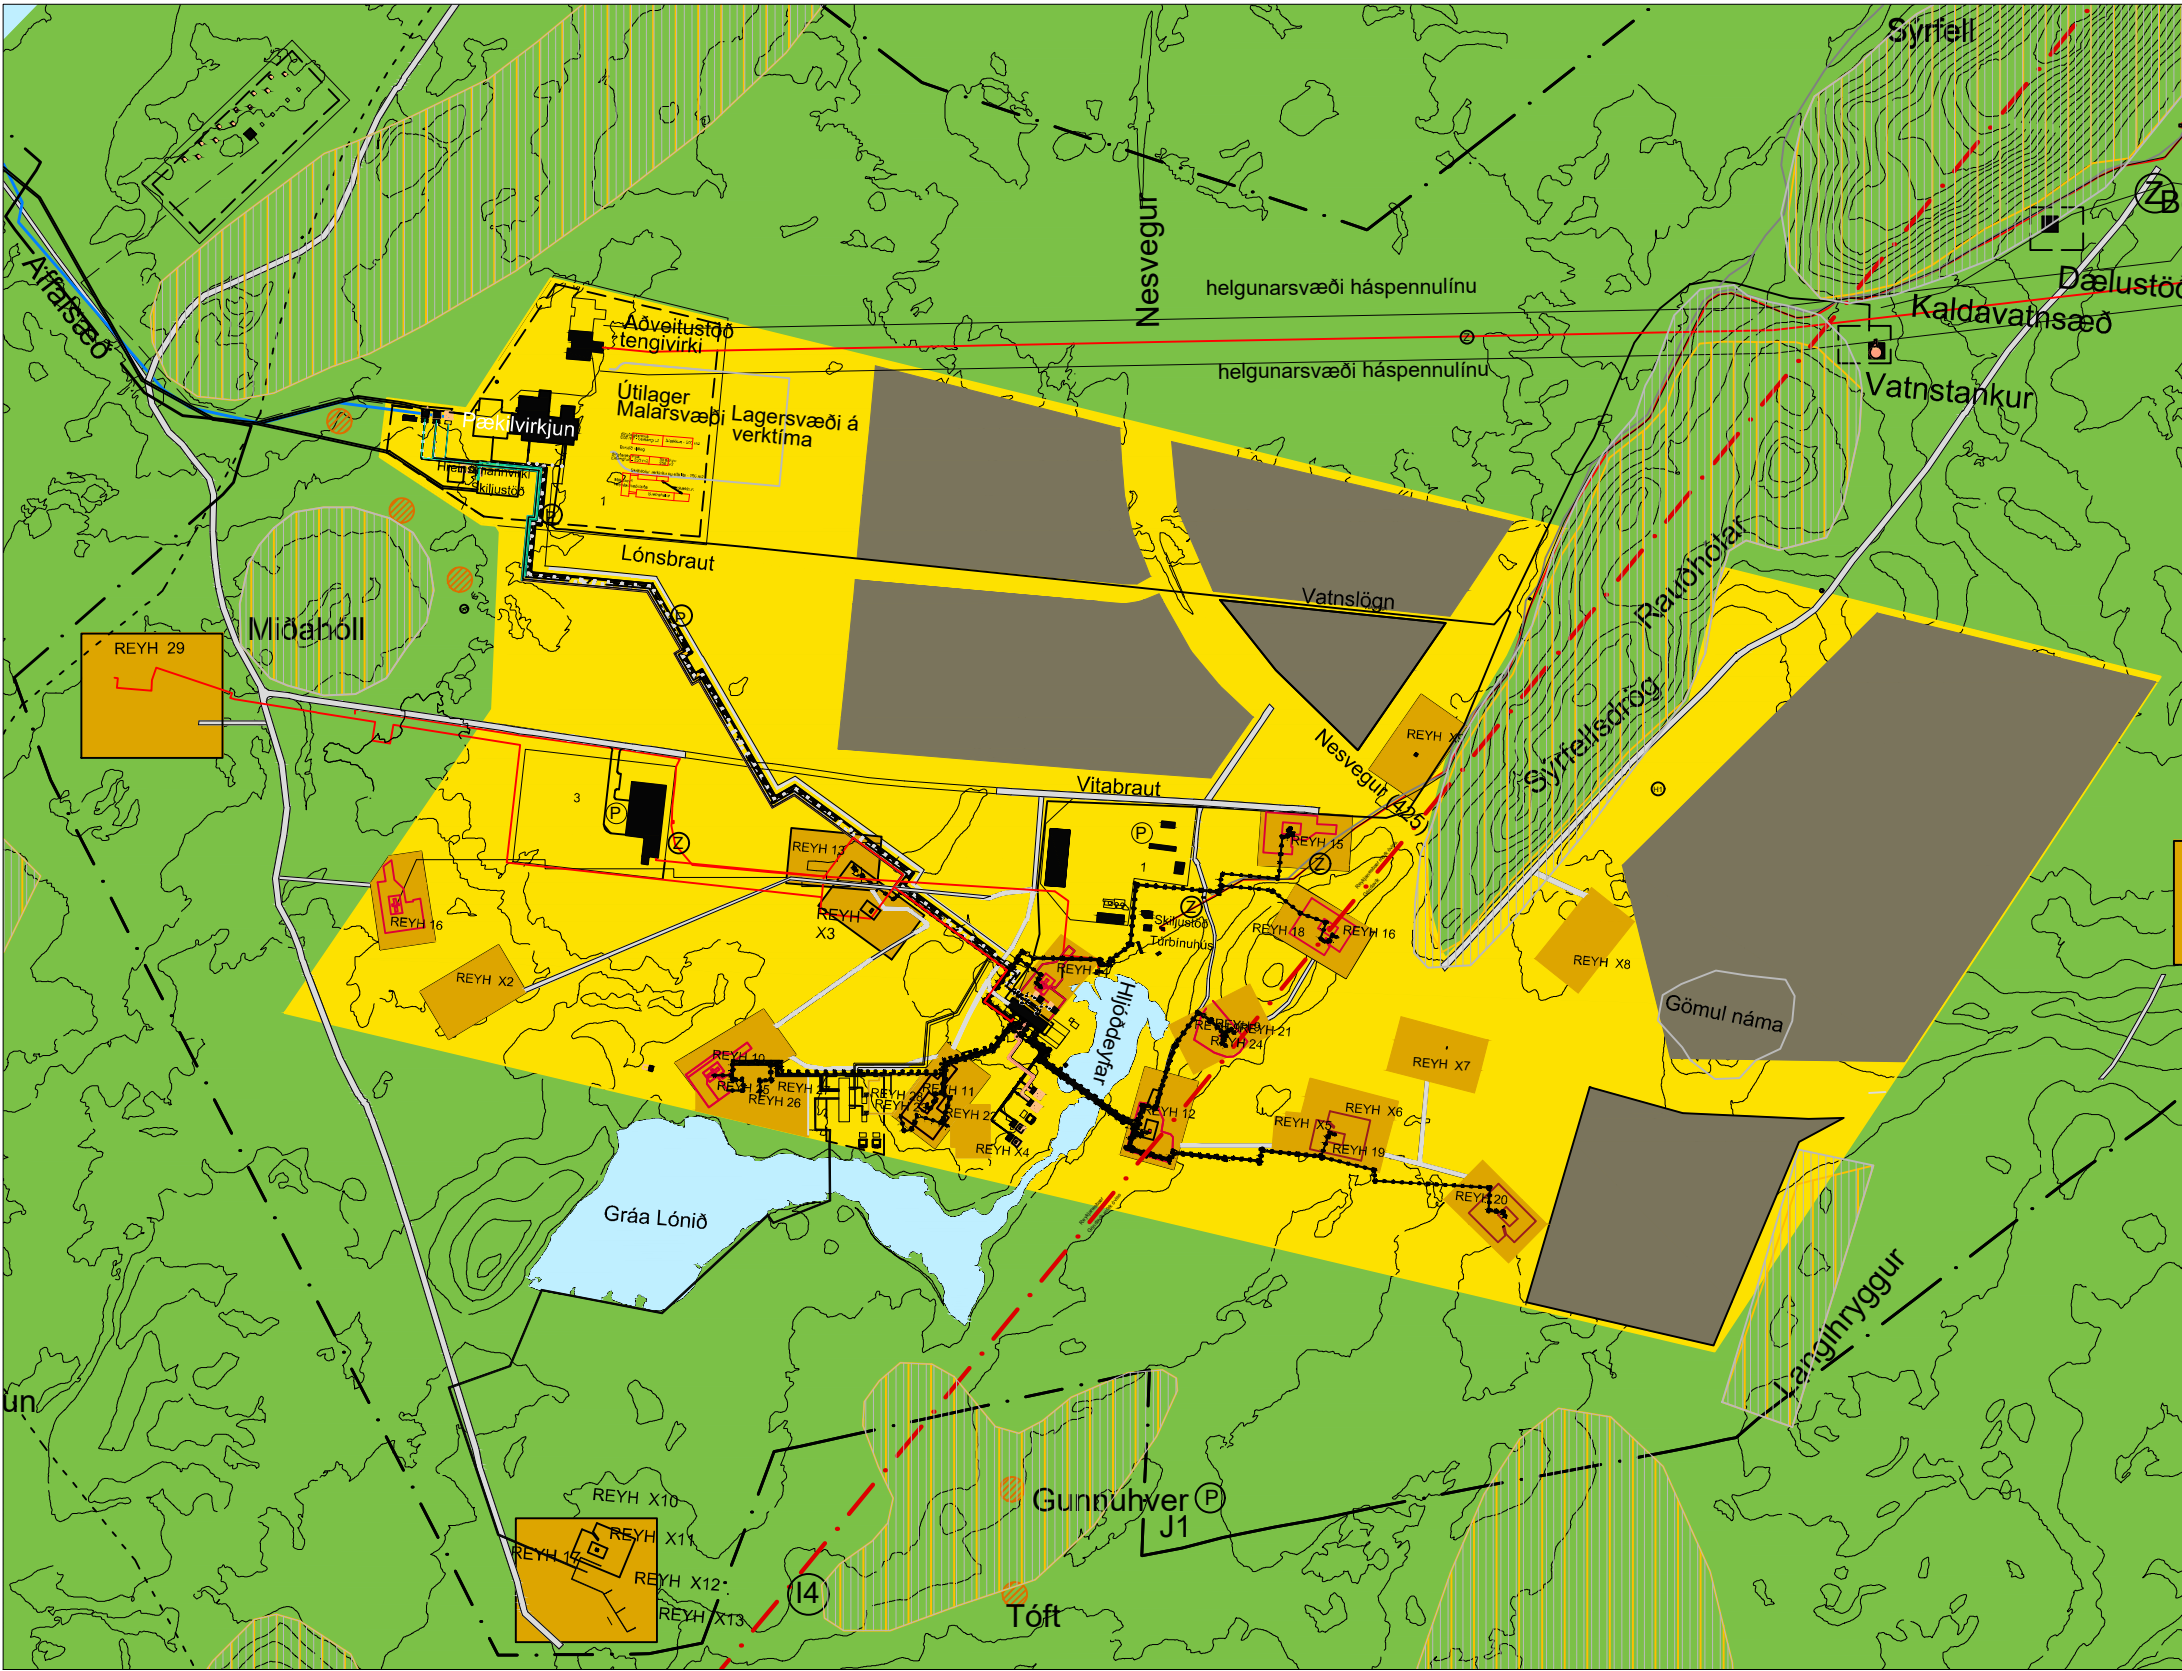


Skipulagsuppdráttur 2

Fyrir breytingu. 1:2.000 [A1]



Eftir breytingu. 1:10.000 [A1]

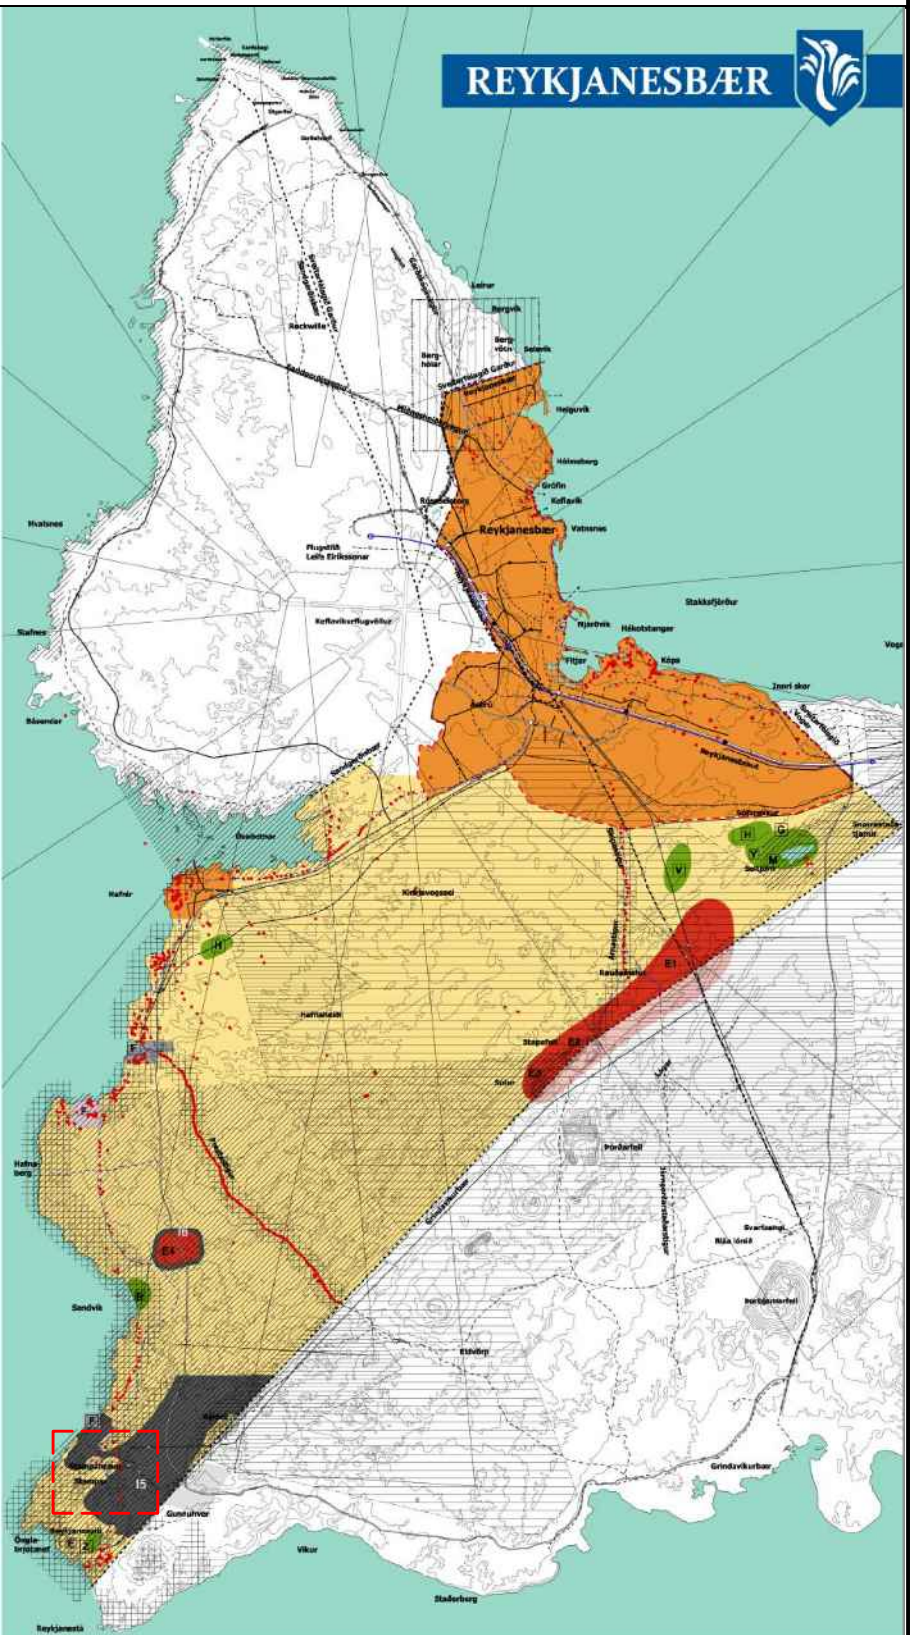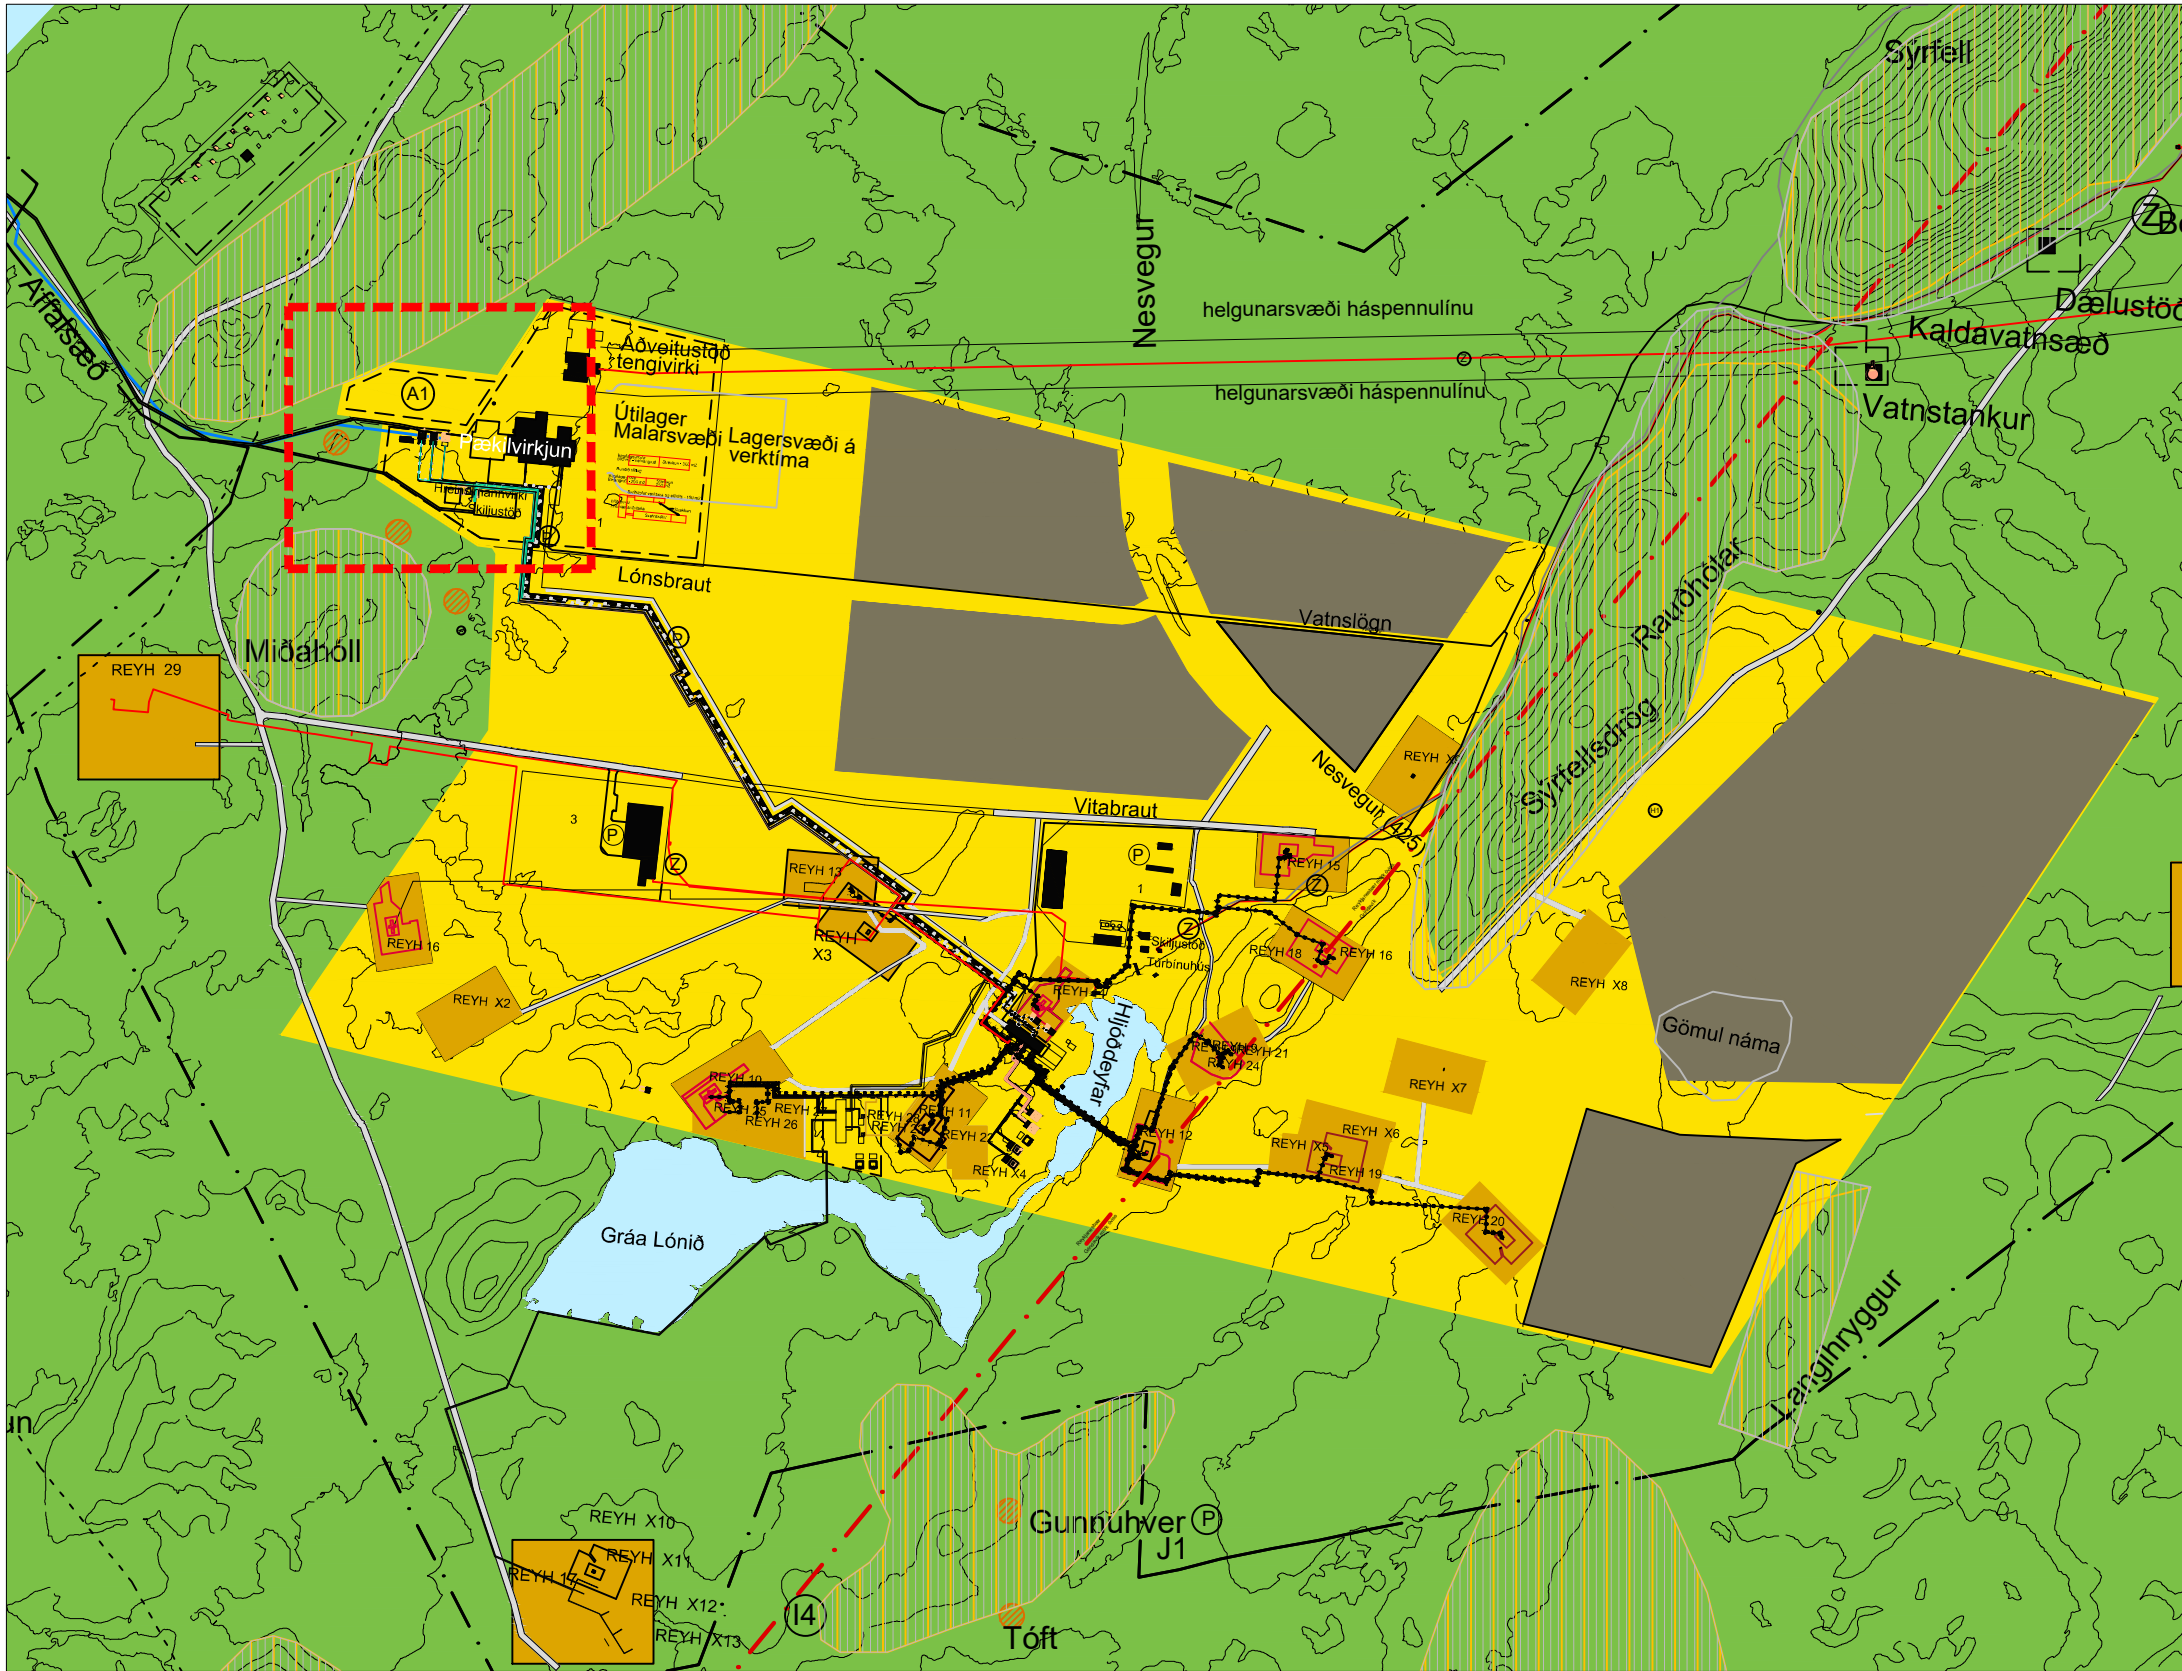

Úr Aðalskipulagi Reykjanesbæjar 2015-2030 - Ekki í kvarða.

Sampykktir

Deiliskipulagsbreyting þessi sem auglýst hefur verið skv. 1. mgr. 43. gr. skipulagslaga nr. 123/2010 frá ____ til ____ var samþykkt í bæjarstjórn Reykjanesbæjar þann ____ 20__.

og í bæjarstjórn Grindavíkurbæjar þann _____ 20__

Samþykkt deiliskipulagsbreytingarinnar var auglýst í B-deild
Stjórnartíðinda þann _____ 20__.

Skipulagsgögn: Uppdrætti fylgir greinargerð með umhverfisskýrslu.
Kortagrunnar: Kortagrunnur deiliskipulags iðnaðar- og orkuvinnslusvæðis á Reykjanesi, ásamt breytingum.
Heimild: VSS og VSÓ Ráðgjöf.

Hnitakerfi: ISN93. Kvarði: 1:10.000, 1:2000 [A1].

Breyting	Dags.	Tílefni	Skipulag
----------	-------	---------	----------

VSÓ RÁÐGJÖF

Teikning: 20456_DSK_T_U-01 Dags.: 18.09.2020

Skipulag: EBA/SP Yfirfarið: SGT