
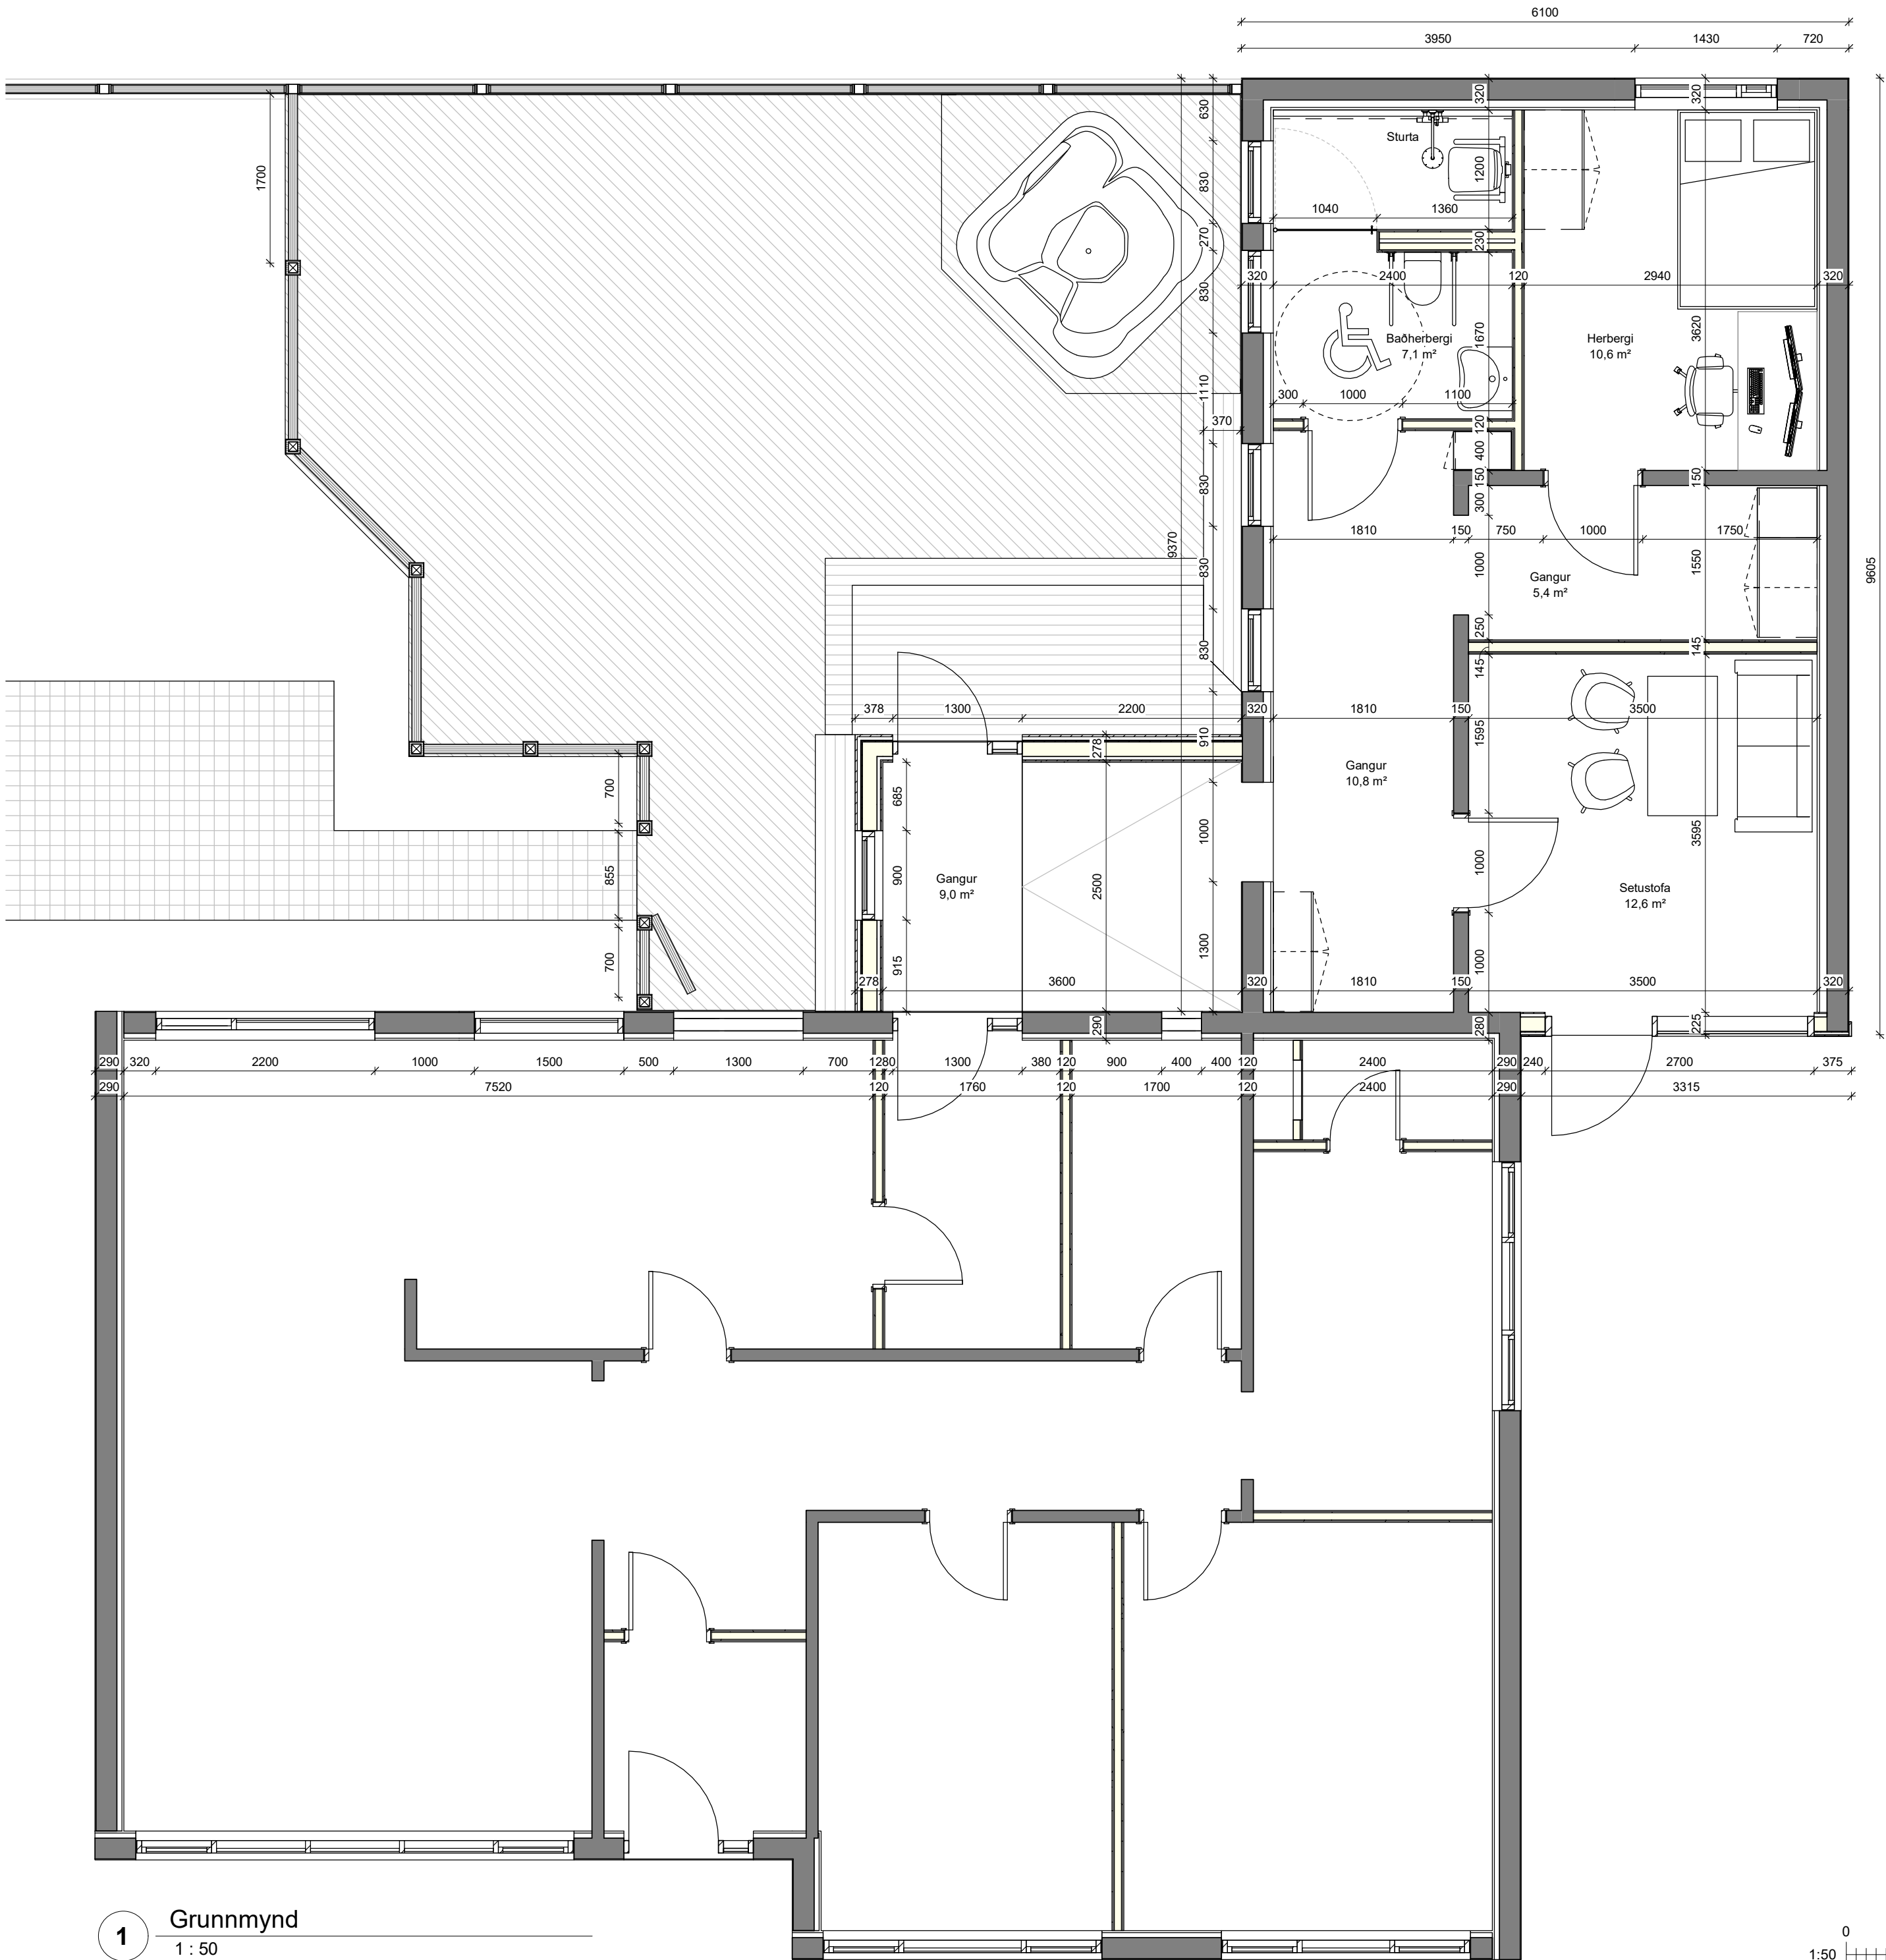


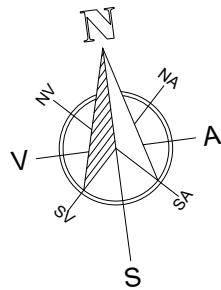

1 Grunnmynd
1 : 50

Útg. Dags. Skýring Br.af:

Verkhelti:

Borgarvegur 30

Heimilisfang:
Borgarvegur 30, 260 Reykjanesbæ

Verktegund:
Breytingar á bílskúrsíbúð

Landnúmer: 129273 Staðgreinir: 2000-5-12130300

000 - FORHÖNNUN

Grunnmynd

Fyrir og eftir breytingu

Hannað af: ÞA Matshluti: 01

Teiknað af: ÞA Mælikvarði: 1 : 50

Yfirfarið af: ÞA Dagsetning: 09.09.2020

Samþykkt:



ARTstone slf.
Eskjvöllum 17, 221 Hafnarfirði
Sími: 860 9406
Kennitala: 540716-1290
Netfang: steini@artstone.is


2004 — — — A

Verknúmer Svæði Áfangi Ábyrgð


001

Númer Útgáfa


HÖNNUÐUR ÁSKILUR SÉR ALLAN RÉTT Á TEKNINGUM - FJÖLFÖLDUN ER HÁÐ SKRIFLEGU SAMÞYKKI

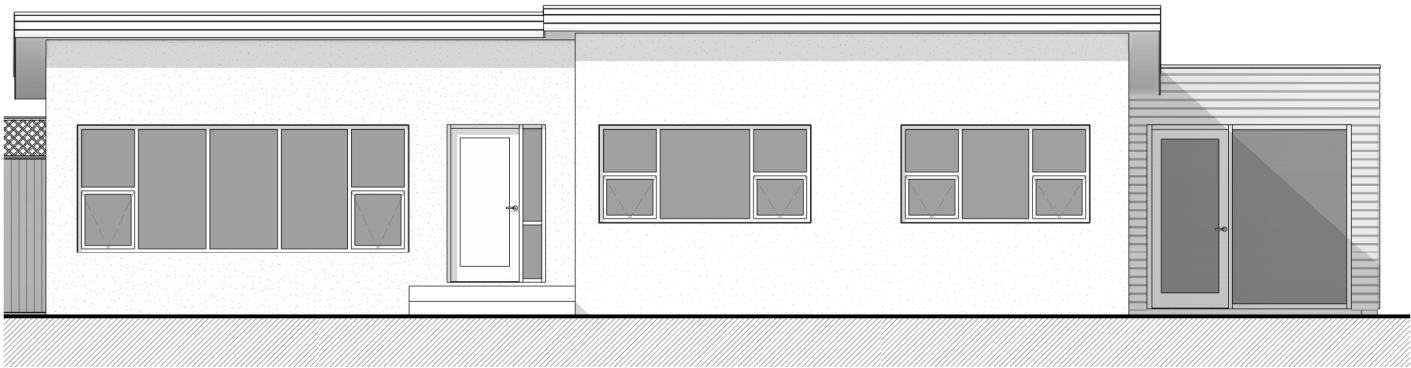


Suður
1 : 100

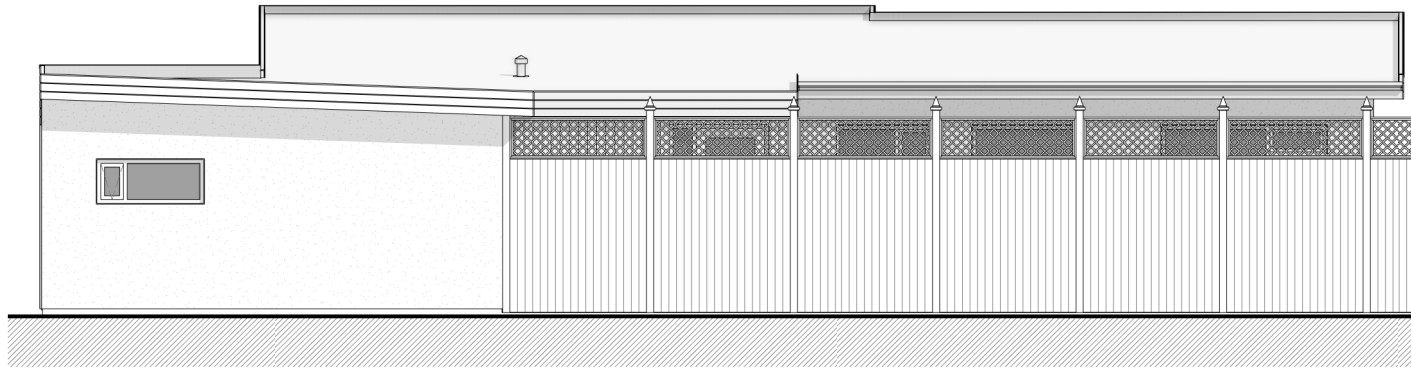


Norður
1 : 100

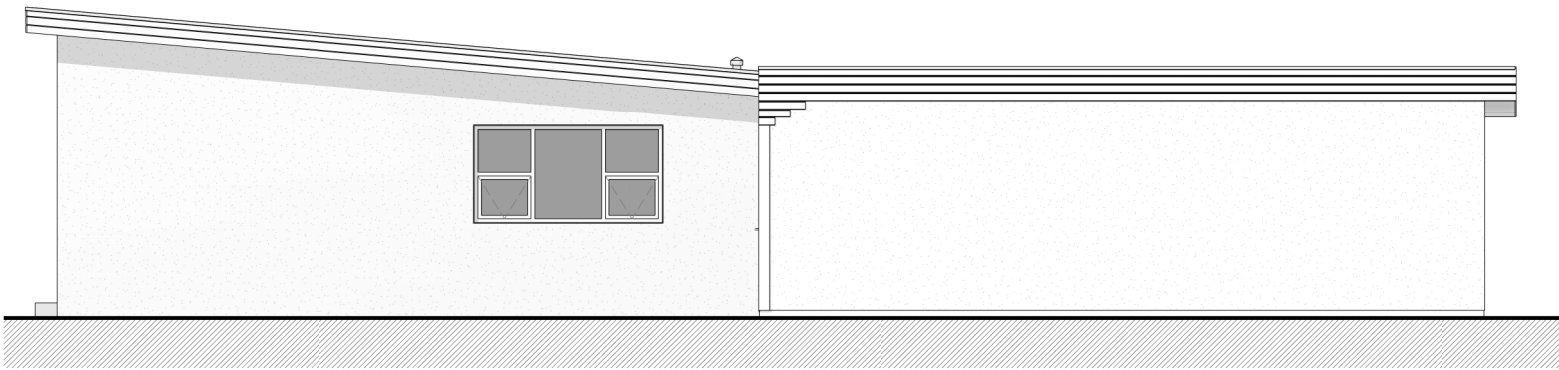

Austur
1 : 100

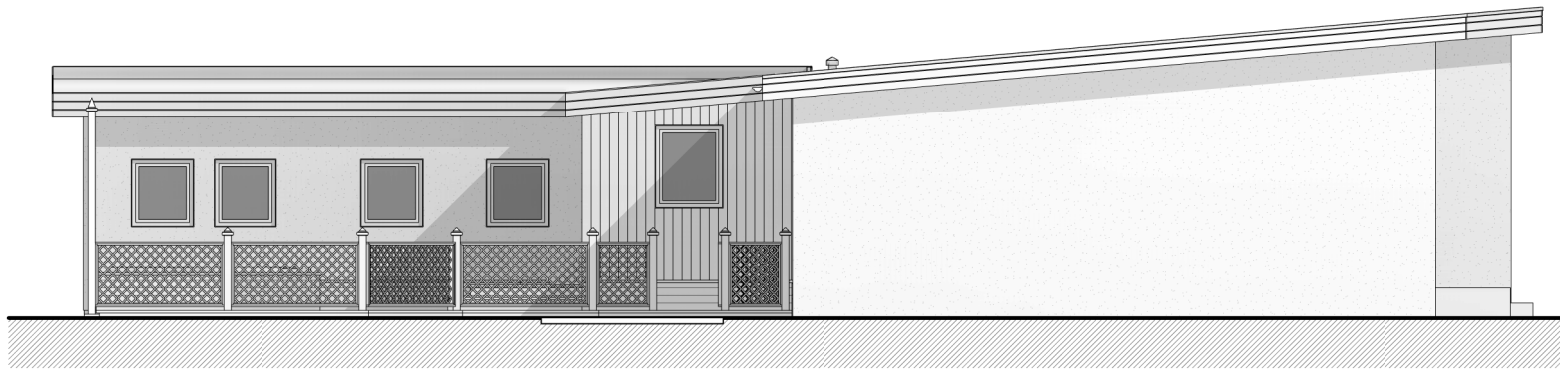

Vestur
1 : 100

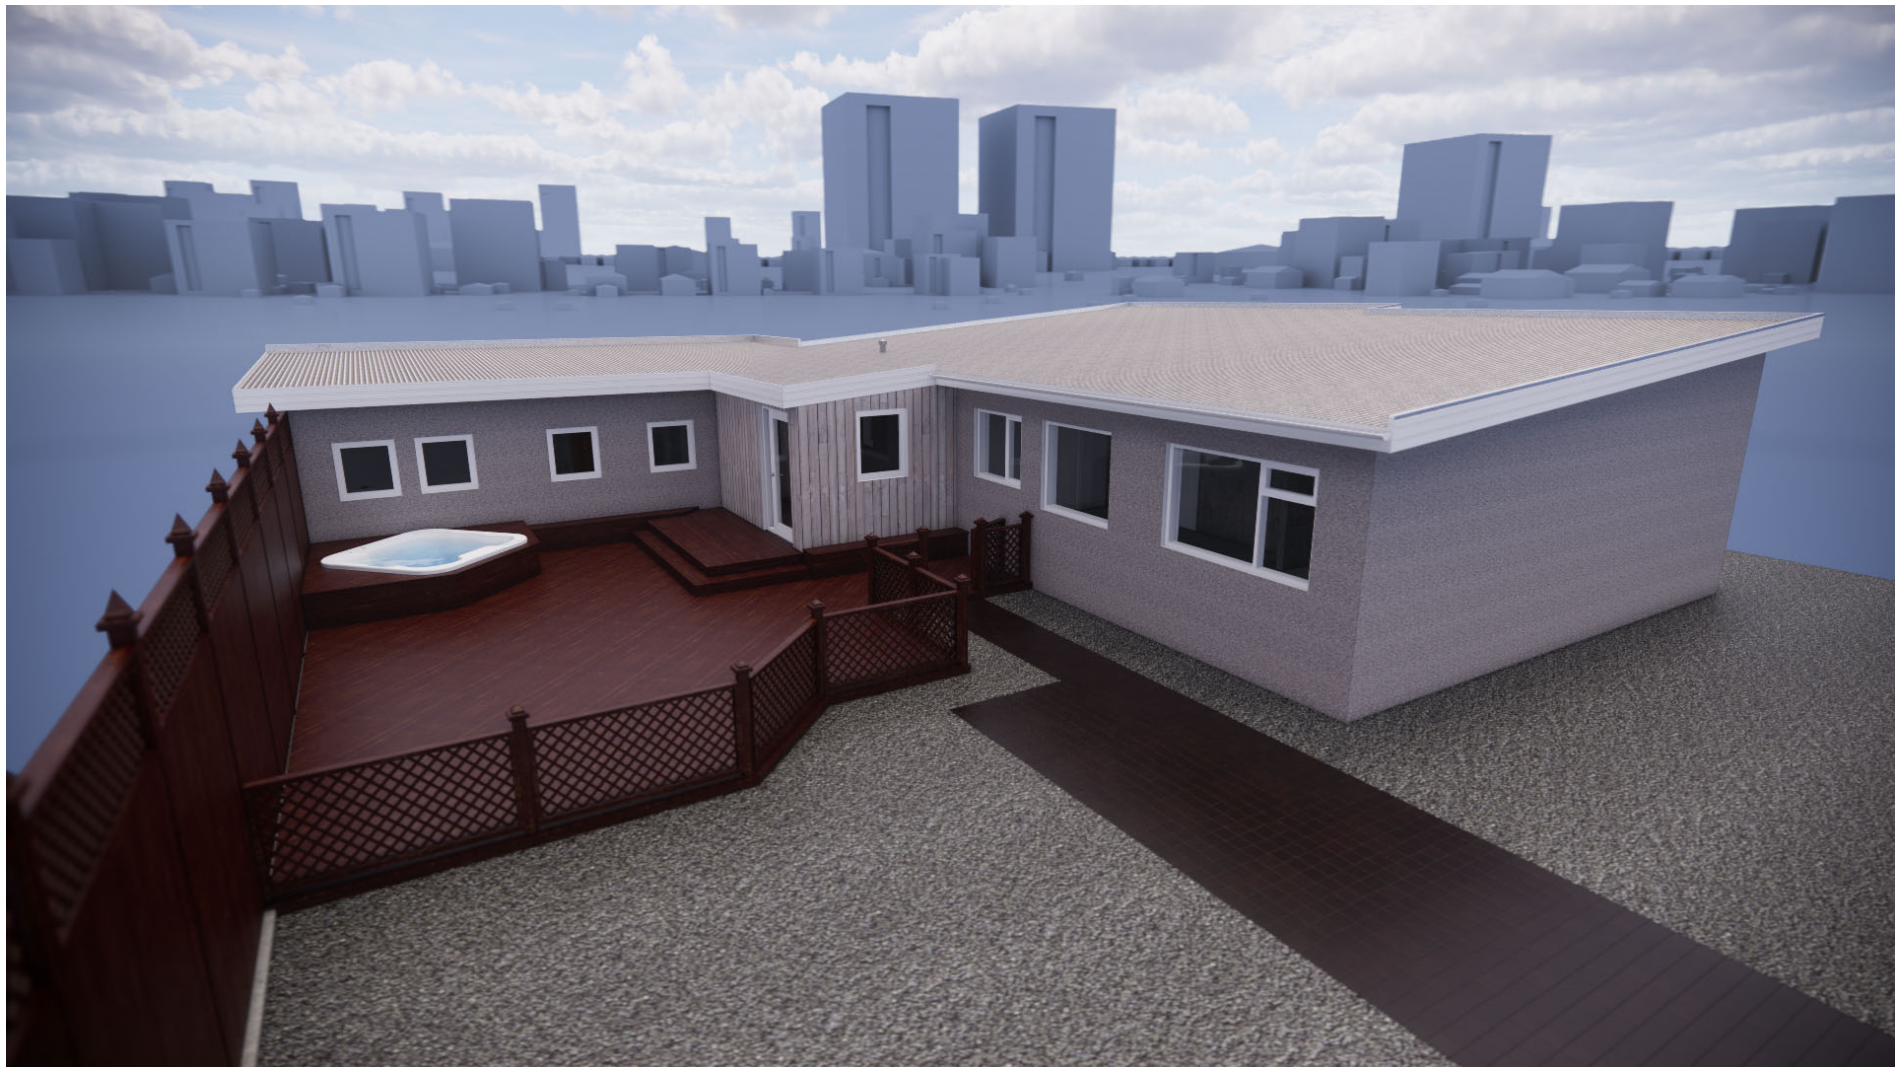

Útg. Dags. Skýring Br.af:

Verkhelti:

Borgarvegur 30

Heimilisfang:
Borgarvegur 30, 260 Reykjanesbæ

Verktegund:
Breytingar á bílskúrsíbúð

Landnúmer: 129273 Staðgreinir: 2000-5-12130300

000 - FORHÖNNUN

Útlit

Hannað af:	ÞA	Matshluti:	01
Teiknað af:	ÞA	Mælikvarði:	1 : 100
Yfirfarið af:	ÞA	Dagsetning:	14.09.2020

Samþykkt:



ARTstone slf.
Eskivöllum 17, 221 Hafnarfirði
Sími: 860 9406
Kennitala: 540716-1290
Netfang: steini@artstone.is


2004 — — — A

Verknúmer Svæði Áfangi Ábyrgð

002



Númer Útgáfa

HÖNNUÐUR ÁSKILUR SÉR ALLAN RÉTT Á TEKNINGUM - FJÖLFÖLDUN ER HÁÐ SKRIFLEGU SAMÞYKKT

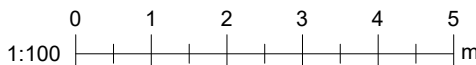


Úprentun: 09/18/17
Vistað: 15.9.2020 01:52:22


Skrá: C:\Users\stein\Documents\2004-Borgarvegur 30_thorsteinnadalbjornsson.rvt

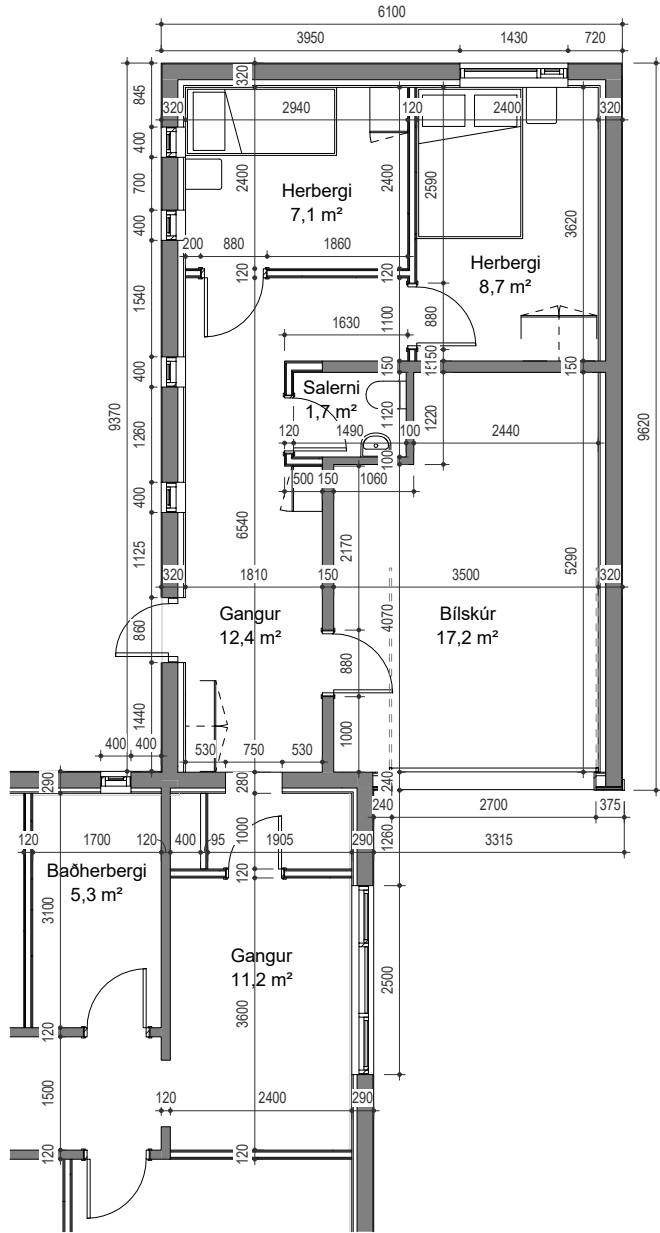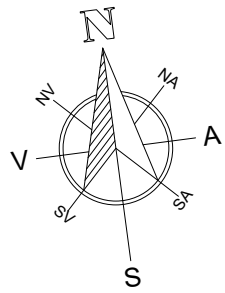


Grunnmynd - Núverandi
1 : 100

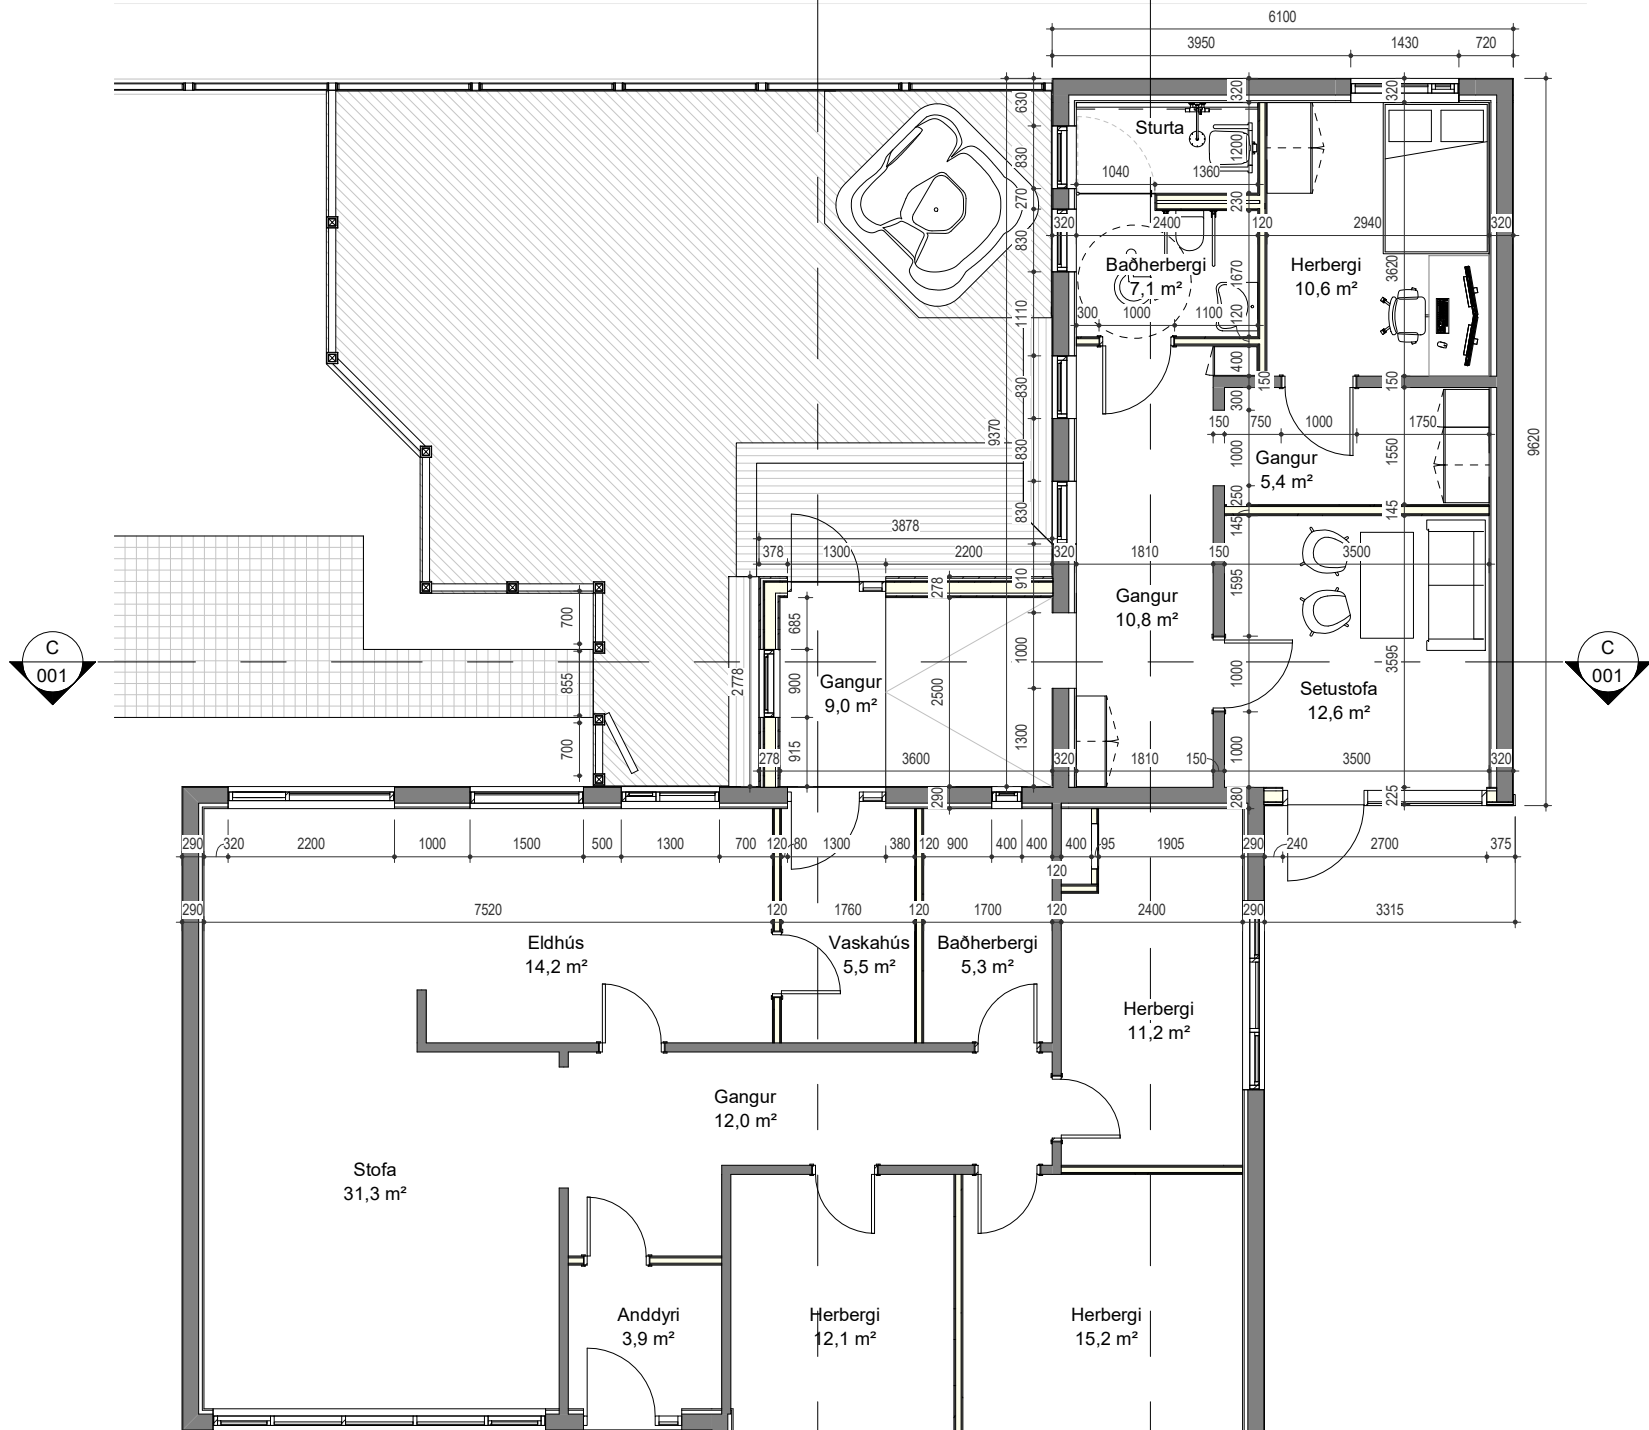

Grunnmynd
1 : 100

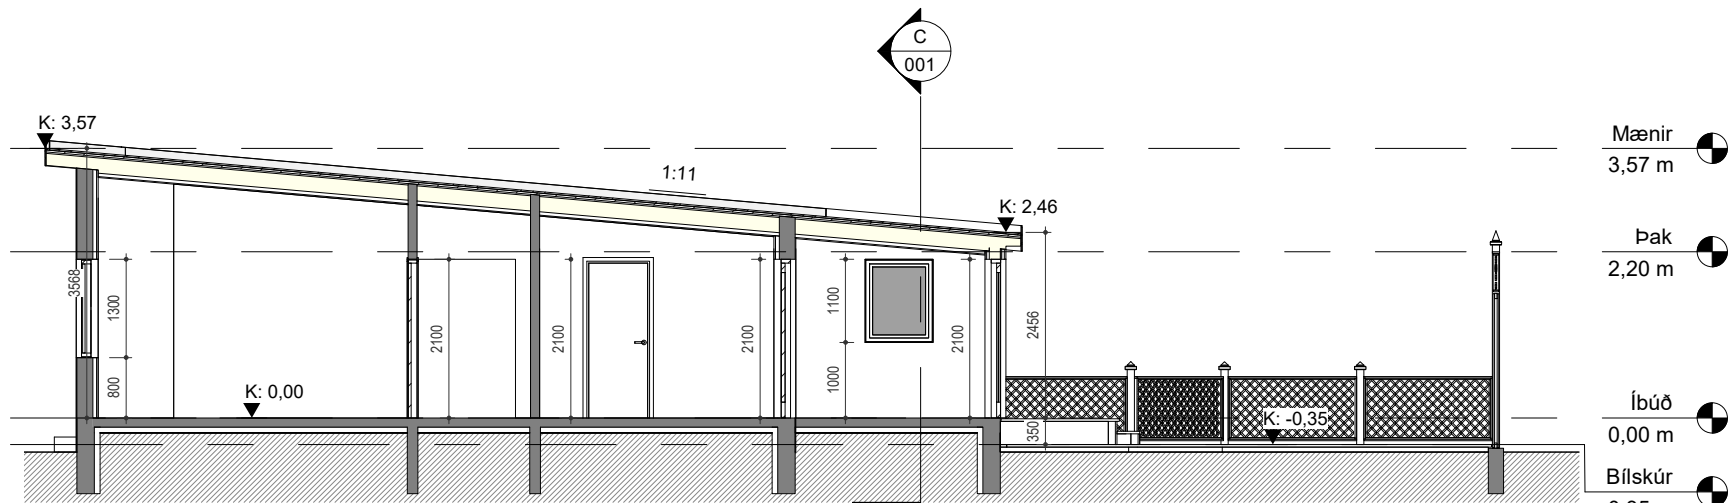


Snið A
1 : 100

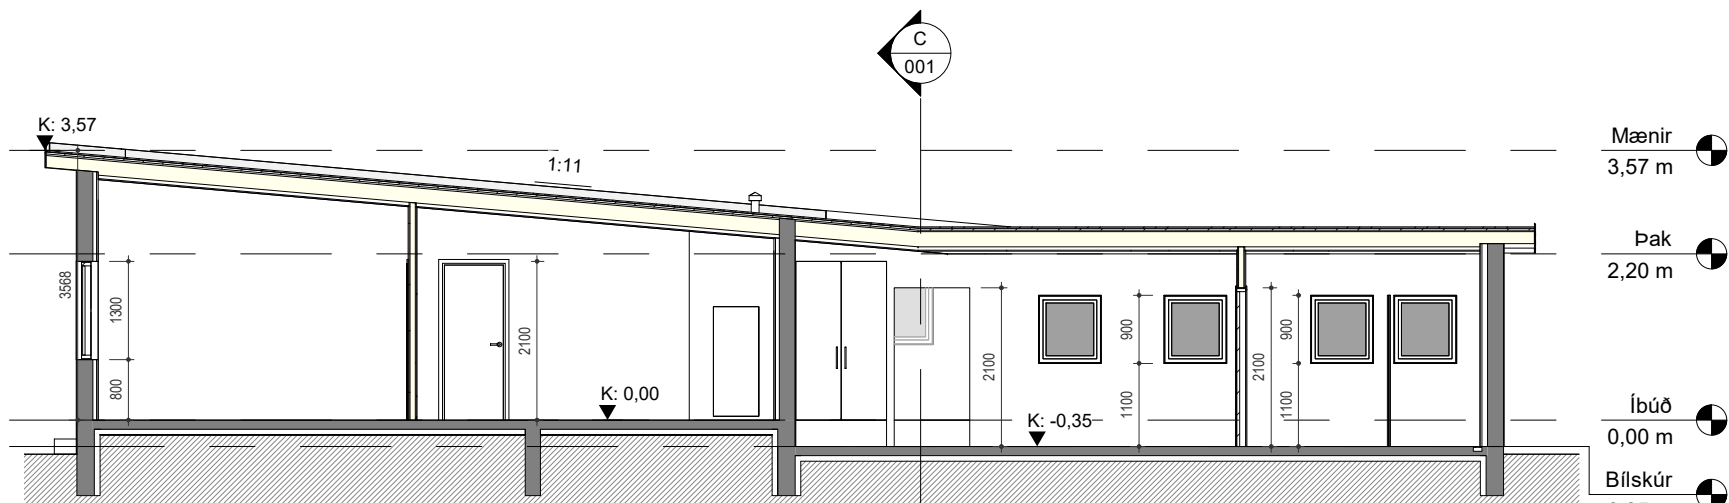

Snið B
1 : 100



Snið C
1 : 100

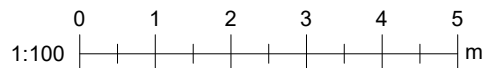

ftg.	Dags.	Skýring	Br.af.
Verkheiti:			
Borgarvegur 30			
Heimilisfang:			
Borgarvegur 30, 260 Reykjanesbæ			
Verkt egund:			
Breytingar á bílskúrsíbúð			
Landnúmer:	129273	Staðgreinir:	2000-5-12130300
000 - FORHÖNNUN			
Grunnmynd og snið			
Fyrir og eftir breytingu			
Hannað af:	ÞA	Matshluti:	01
Teiknað af:	ÞA	Mælikvarði:	1 : 100
Yfirfarið af:	ÞA	Dagsetning:	14.09.2020
Samþykkt:			
ARTstone slf.			
Eskivöllum 17, 221 Hafnarfirði			
Sími: 860 9406			
Kennitala: 540716-1290			
Netfang: steini@artstone.is			
2004	—	—	A
Verknúmer	Svæði	Áfangi	Ábyrgð
Númer	Útgáfa	001	
HÖNNUÐUR ÁSKILUR SÉR ALLAN RÉTT Á TEKNINGUM - FJÖLFÖLDUN ER HÁÐ SKRIFLEGU SAMÞYKKI			