

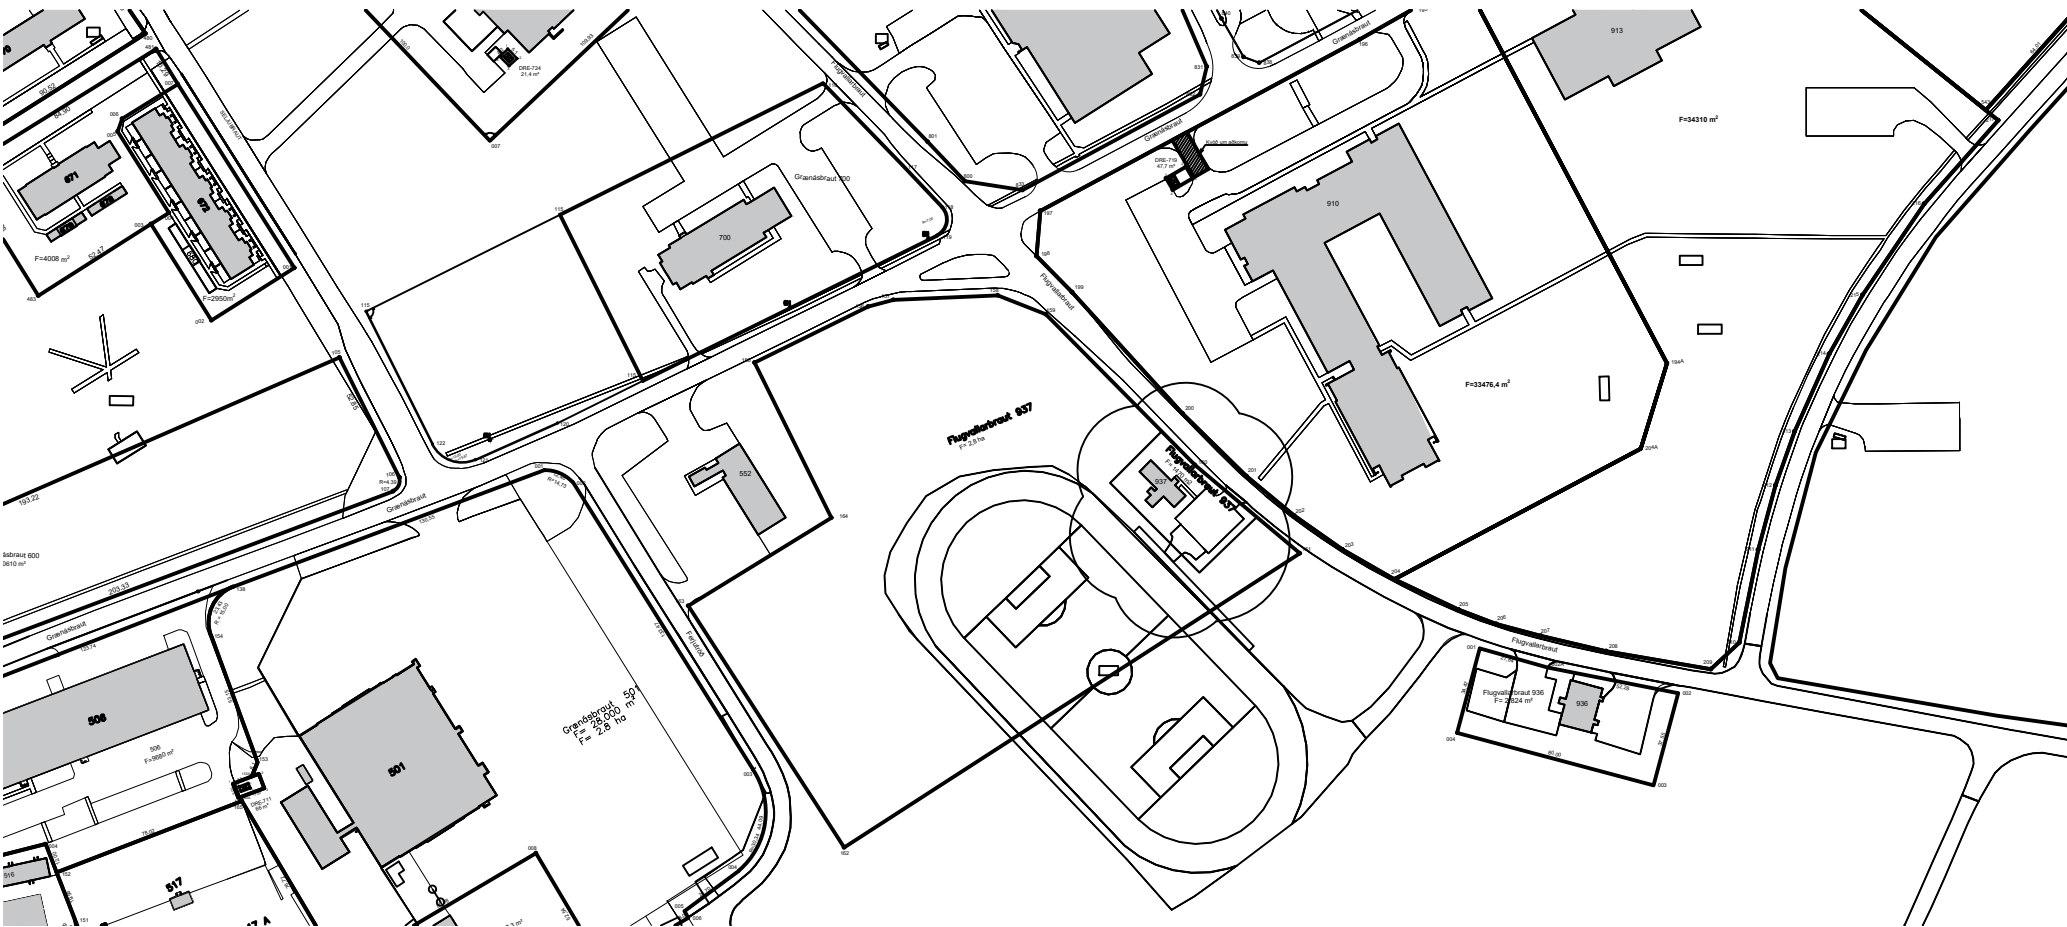
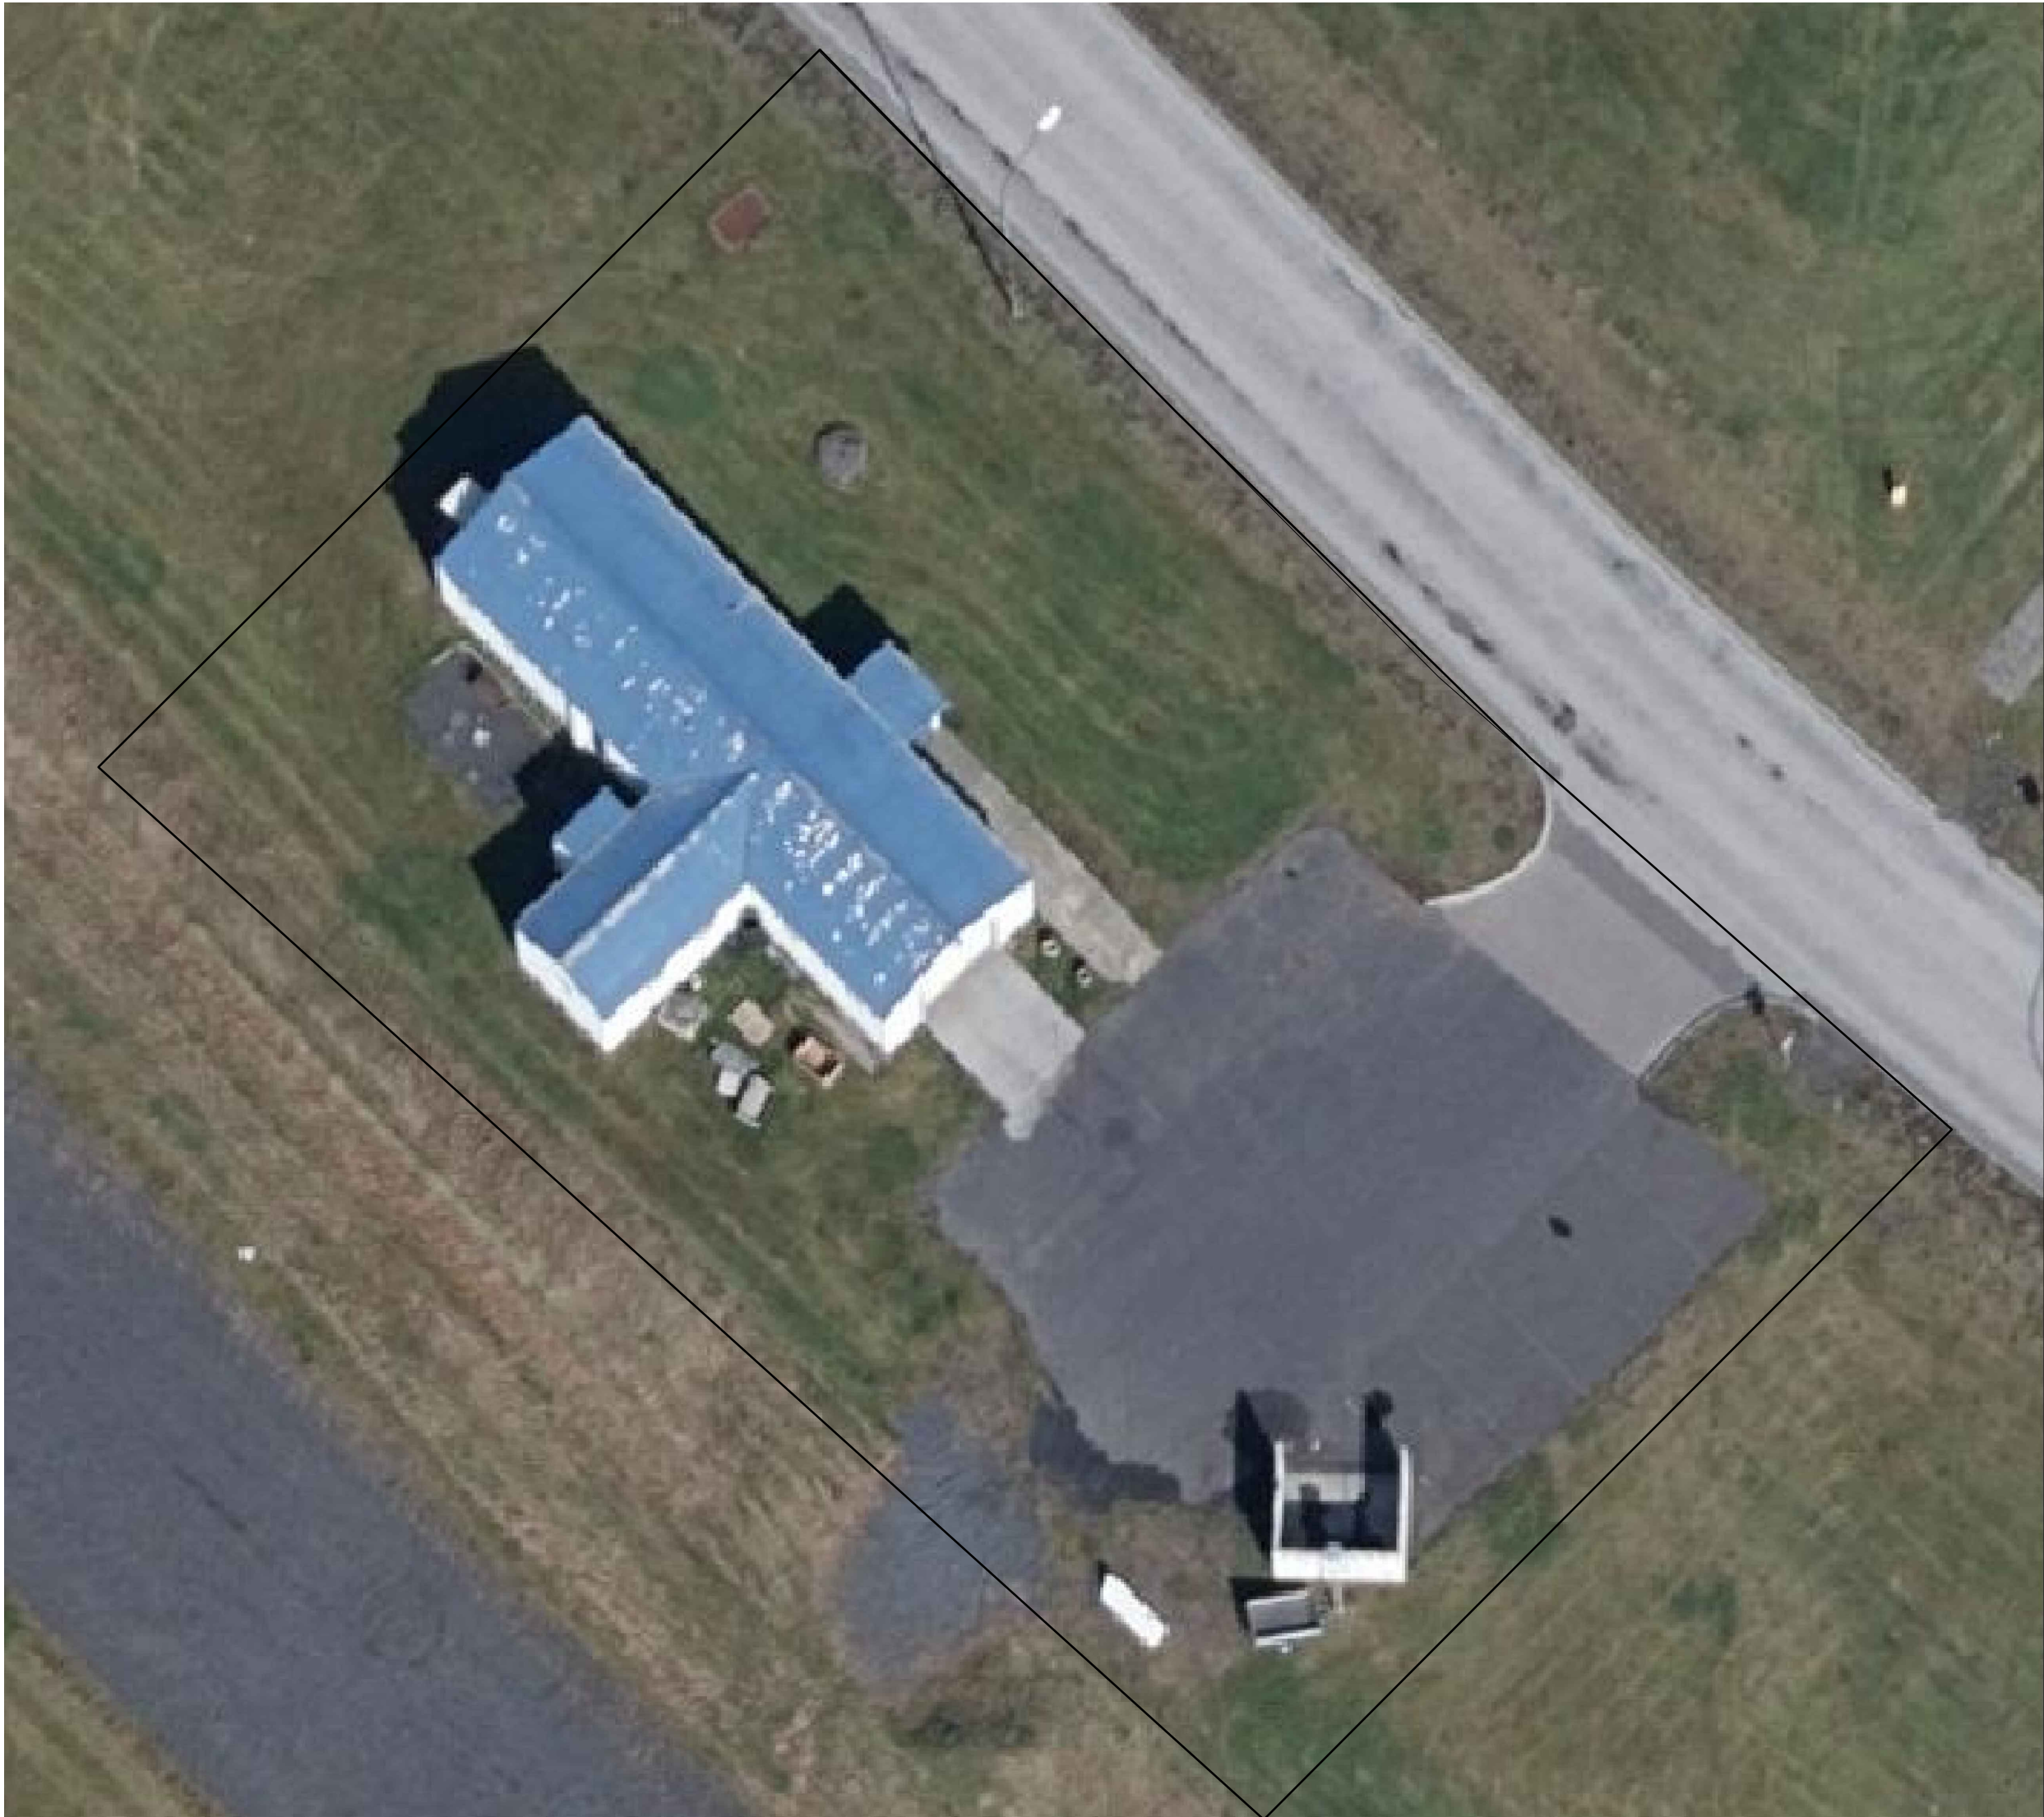


Flugvallarbraut 937
Tillaga að uppskiptingu lóðar

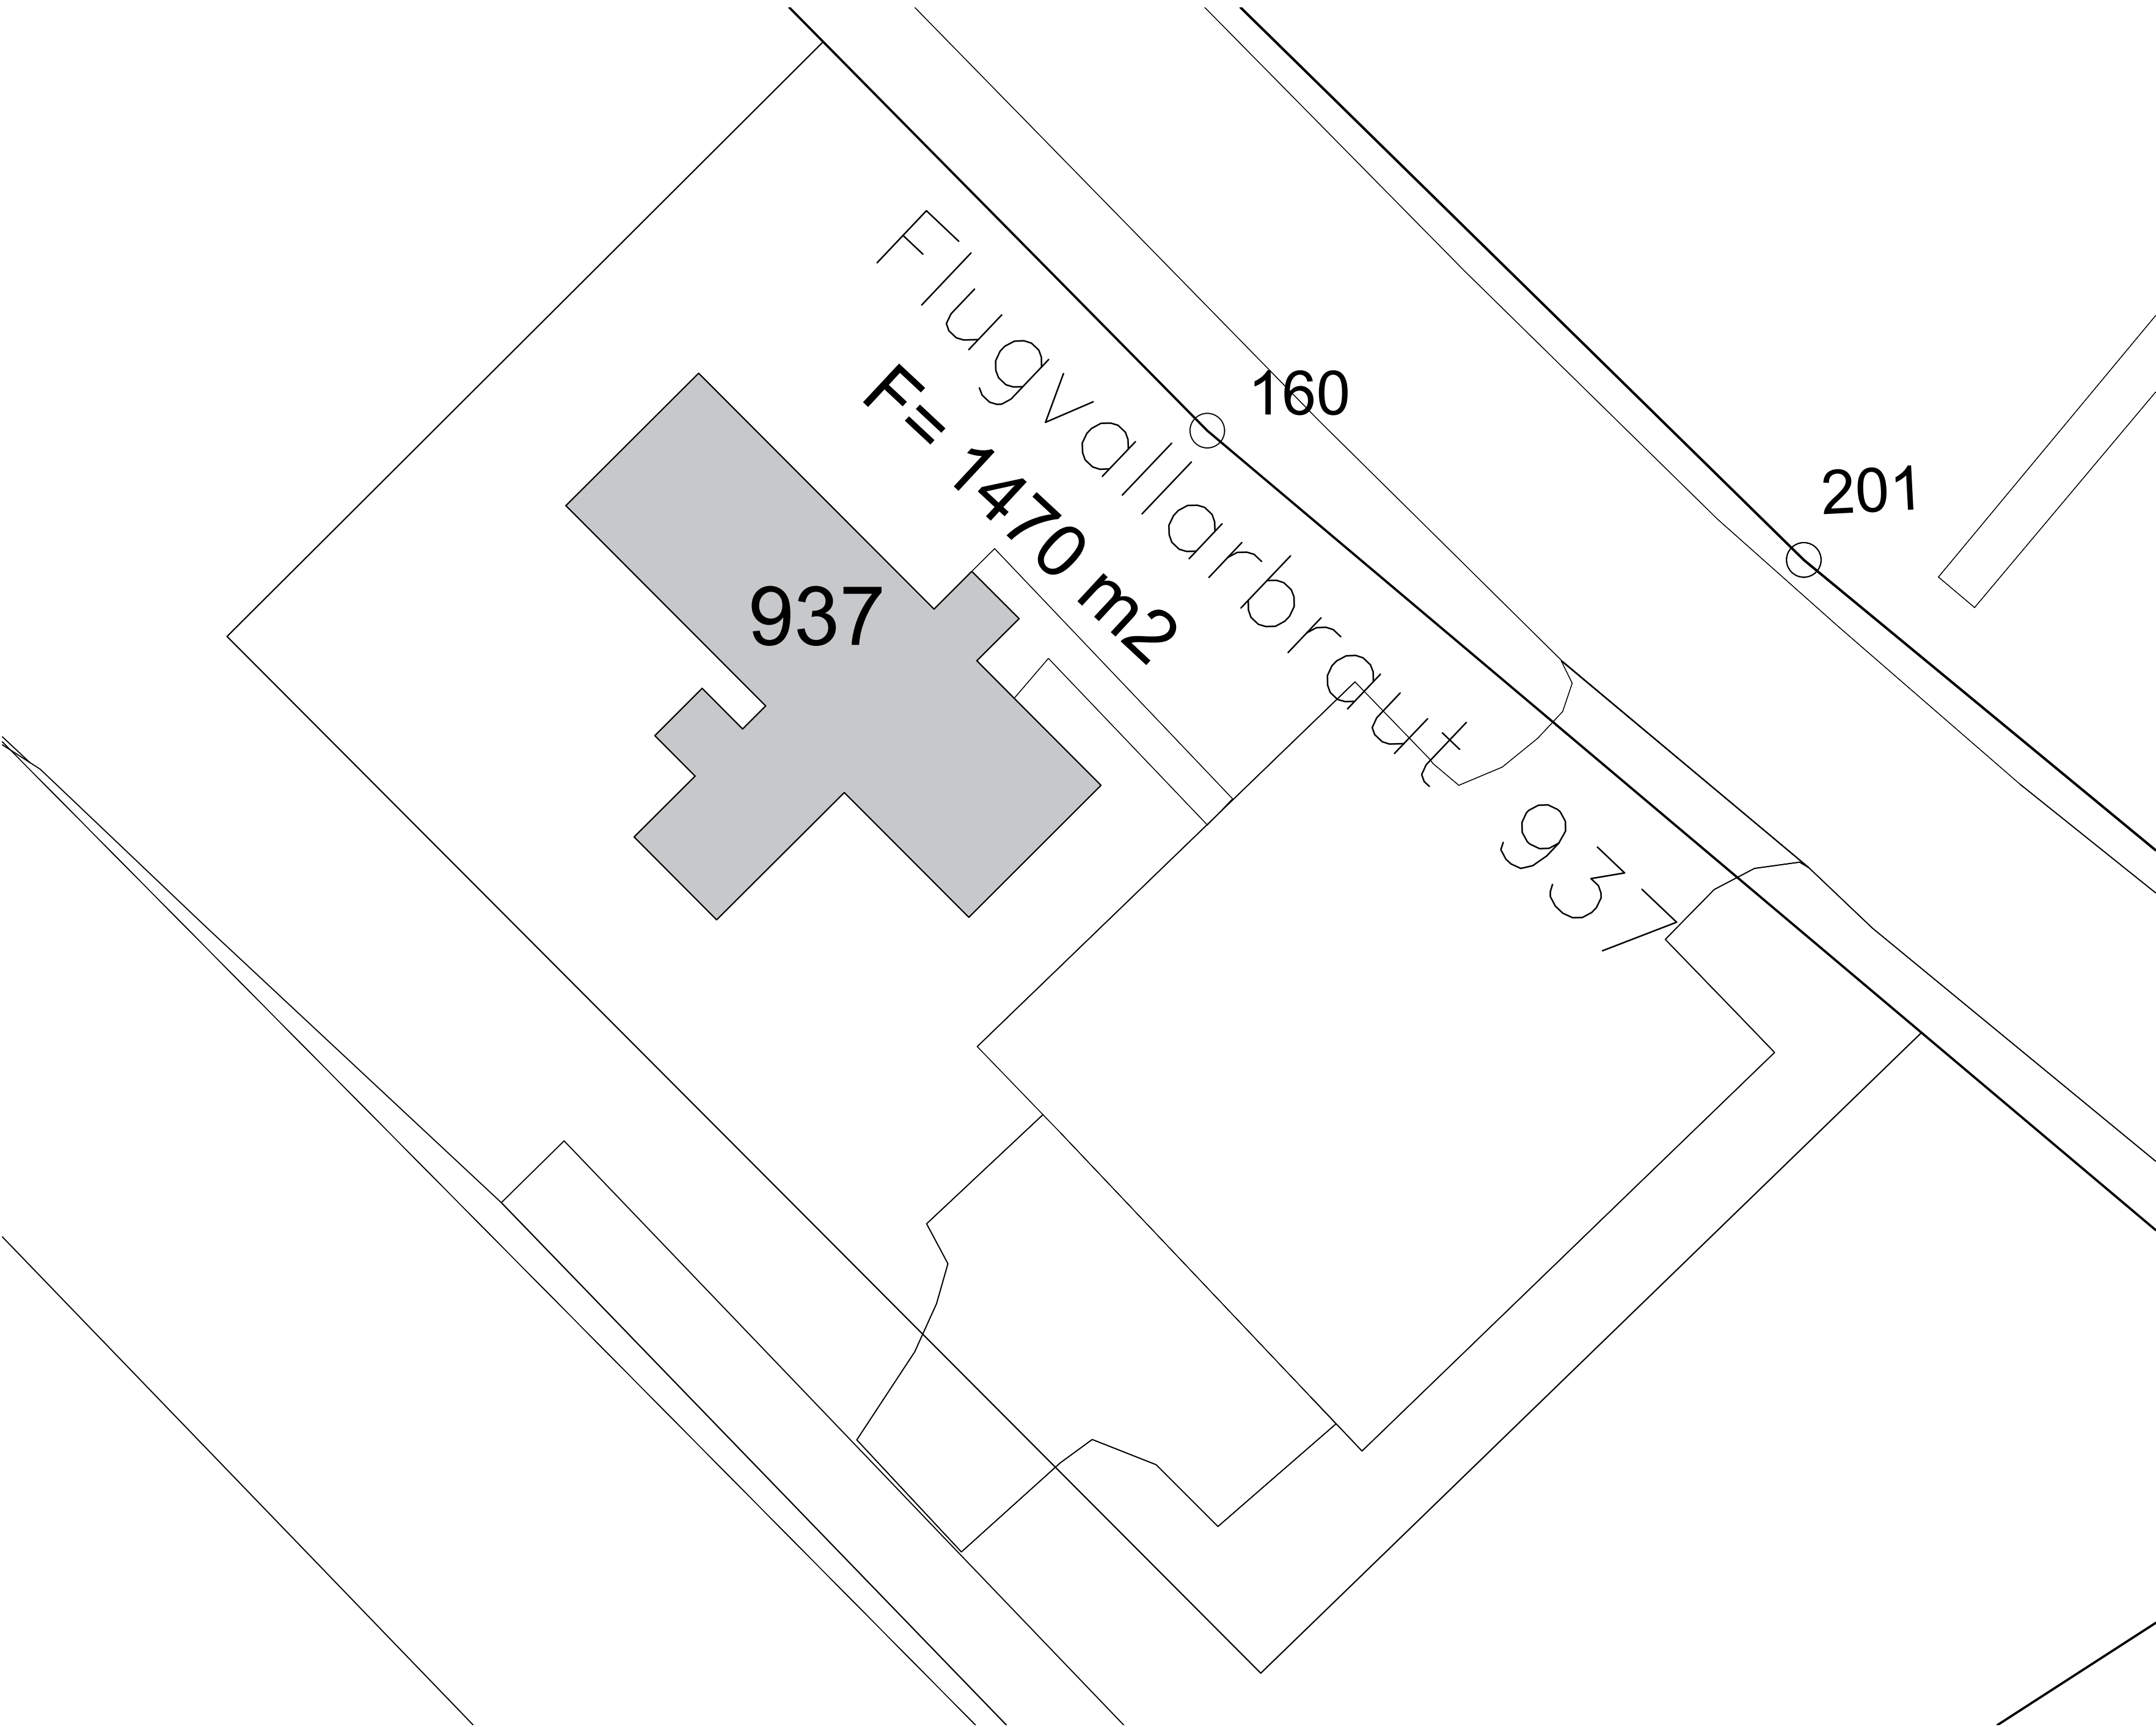

Flugvallarbraut 937
Núverandi stærð lóðar 2,8ha
Stærð nýrrar lóðar eftir breytingu 2,653ha
Stærð lóðar við 937 eftir breytingu 1470m2 (0,147ha)
Skráð stærð byggingar 152,6
Nýtingarhluttfall byggingar á lóð eftir breytingu 10,4%

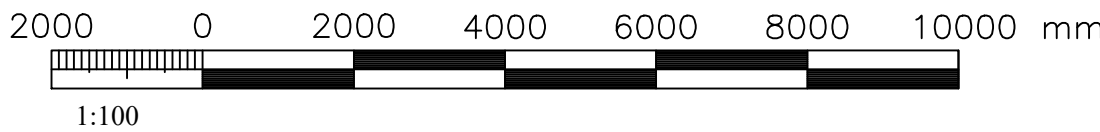

OMR VERKFRÆÐISTOFA		Flugvallarbraut 937 Tillaga að uppskiptingu lóðar	
A-100		breyting á Lóð	
Teikn.nr.	Tilvisun	Hönnun:	Teiknað:
Samþykkt	dags	GHÞ	GHÞ
Dags.		Mælikvarði:	Teikn.nr.
			A-100

Teikning í vinnslu