

Gunnar Kristinn Ottósson

From: Anna Steinunn Jónasdóttir <anna@kadeco.is>
Sent: mánudagur, 29. mars 2021 14:49
To: Gunnar Kristinn Ottósson
Cc: Pálmi Freyr Randversson
Subject: Breiðbraut 675 - minnkun lóðar
Attachments: Lóðarblað - Breiðbraut 675 - 2021.pdf; Umboð f. minnkun lóðar - Breiðbraut 675 - mars 2021 undirrit..pdf

Sæll Gunnar.

Meðfylgjandi er ósk frá íbúum að Breiðbraut 675 um minnkun lóðar sinnar sem barst Þróunarfélagi Keflavíkurflugvallar ehf. í lok síðustu viku. Sjá fylgiskjöl.
Kadeco tekur jákvætt í þessa ósk þeirra um minnkun lóðarinnar og vísar þessu til formlegrar afgreiðslu Umhverfis- og skipulagsnefndar Reykjanesbæjar.

Kær kveðja / Best regards
Anna Steinunn



Anna Steinunn Jónasdóttir, verkefnastjóri / project manager
Þróunarfélag Keflavíkurflugvallar ehf. / Keflavik Airport Development Company
Skógarbraut 946 Ásbrú, 262 Reykjanesbæ
Sími / tel.: +354 425 2100
www.kadeco.is

Breiðbraut 675 - 262, Reykjanesbær

Umboð fyrir Breiðbraut 675 til að sækja um minkun á landi

Landnúmer 215360

Stærð á landi 7.185m², Fer fram á minkun um 4.349m²

Undirritaðir samþykkja minkun á lóð Breiðbrautar 675


	nafn	Kennitala
0101 -	Pr.Pr. Asbjörnsdóttir	541216-2000
	Ingr. R. Jónsson	290276-4114
0102 -	Guðrún Skúladóttir	160355-4419
	Líndur Haraldsdóttir	211164-5659
0103 -	Adam Þorvaldsson	0806645679
0104 -	Steinn Ingi Halldórsson	1005-90 2129
	Guðrún Emilia Halldórsdóttir	2209912719
0201 -	Hjalmar Guðbjörnsson	
	Þórunn Einarisdóttir	
0202 -	Fréðjöldur Sigurðsson	110287-3999

0203 -

Dagföhrer Bremen 100757-5409

0204 -

pr. pr. Asma' ibnu'd. 5411216-2000
Ingk. Tul. cesan 290276-4114.

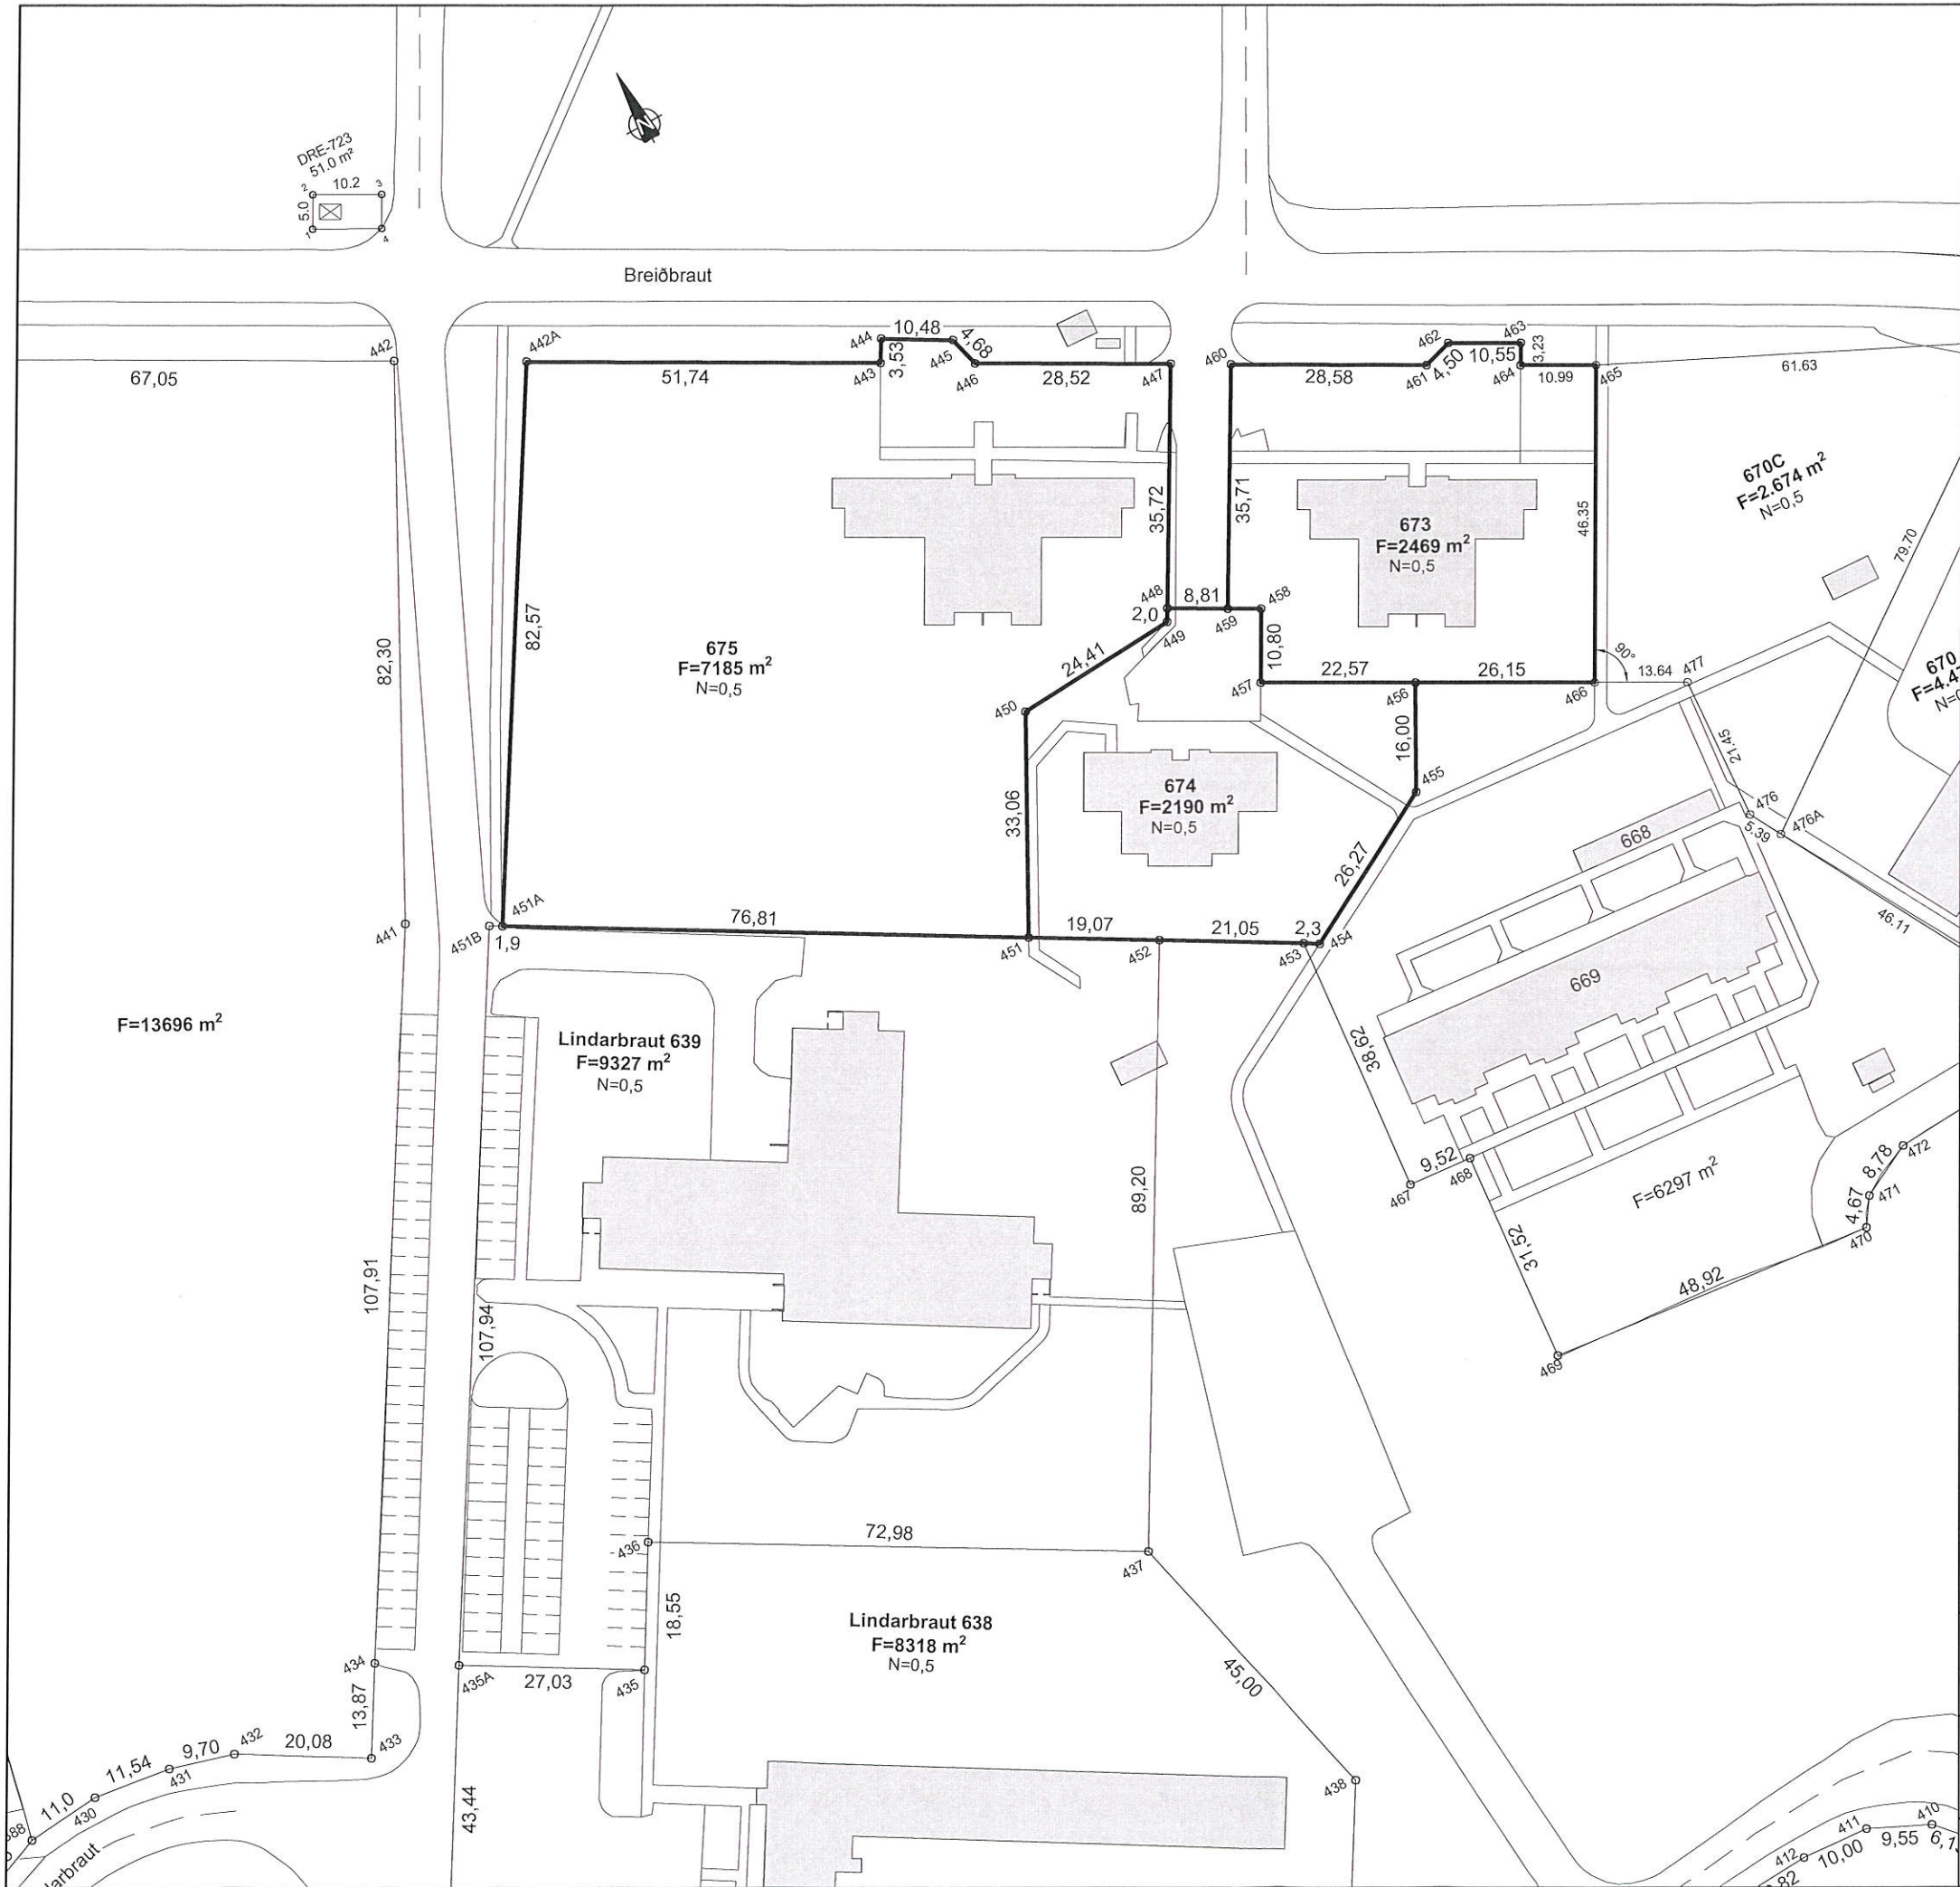

Kvaðir:

Ofanvatni skal komið fyrir innan lóðar í svelgi eða út af lóð á óbyggð svæði þar sem aðstæður leyfa. Veitutengingar skulu vera samkvæmt fyrirælum viðkomandi veitustofnana. Bilastæði á lóðum skulu vera samkvæmt skipulagsreglugerð.

Kvaðir:

--- Kvöð um inntak hitaveitu

— Kvöð um 50 mm ídráttarrör fyrir rafmagn að lóðarmörkum

Hnitaskrá:

Heiti:	Austur	Norður
442A	X=324460.771	Y=390191.731
443	X=324507.330	Y=390169.168
444	X=324508.924	Y=390172.316
445	X=324518.272	Y=390167.584
446	X=324519.752	Y=390163.140
447	X=324519.752	Y=390163.140
448	X=324529.694	Y=390118.645
449	X=324528.809	Y=390116.841
450	X=324504.566	Y=390113.959
451	X=324490.823	Y=390083.889
451A	X=324422.327	Y=390118.655
452	X=324507.829	Y=390075.258
453	X=324526.601	Y=390065.730
454	X=324528.678	Y=390064.675
455	X=324550.940	Y=390078.628
456	X=324557.685	Y=390093.145
457	X=324537.338	Y=390102.914
458	X=324542.011	Y=390112.647
459	X=324537.598	Y=390114.765
460	X=324553.337	Y=390146.824
461	X=324579.051	Y=390134.358
462	X=324583.299	Y=390135.849
463	X=324592.813	Y=390131.282
464	X=324591.416	Y=390128.373
465	X=324601.323	Y=390123.617
466	X=324581.260	Y=390081.831

Net reiknað í Hnitakerfi ISN-93

Breyting 3:	-	Dags:	-
Breyting 2:	Breiðbraut 675 minnkuð úr 8356 m² í 7185 m²	Dags:	17.03.15
Breyting 1:	Lóð breytt	Dags:	BG 03.01.08



NORÐURPÍLA

L= HÆÐ LÓÐAR VIÐ LÓÐARMÖRK

G= HÆÐ GÖTU VIÐ LÓÐARMÖRK

S= HÆÐ SKOLPHEIMÆÐAR

SPENNISTÖÐ

NEYSLUVATN

HITAVEITA

FRÁRENNSLI

RAFSTRENGUR

ÚTLÍNUR LÓÐAR

BIFREIÐARSTÆÐI INNAN LÓÐAR OG FJÖLDI

FLATARMÁL LÓÐAR

NÝTINGARHLUTFALL LÓÐAR

BYGGINGARREITUR Á LÓÐ, BINDANDI

BYGGINGARREITUR Á LÓÐ, HÁMARK

GÓLFKÓTI HÚSSINS OG HÆÐARFJÖLDI

MÆNISSTEFNA



Reykjanesbær
Tæknideild



VERKFRÆDISTOFA SUÐURNESJA

Lóðarblað

Breiðbraut 673, 674 og 675


Dags. 19.11.2007

Kvarði - A3 1:1000

Teiknað SV

Yfirfarið

Samp.

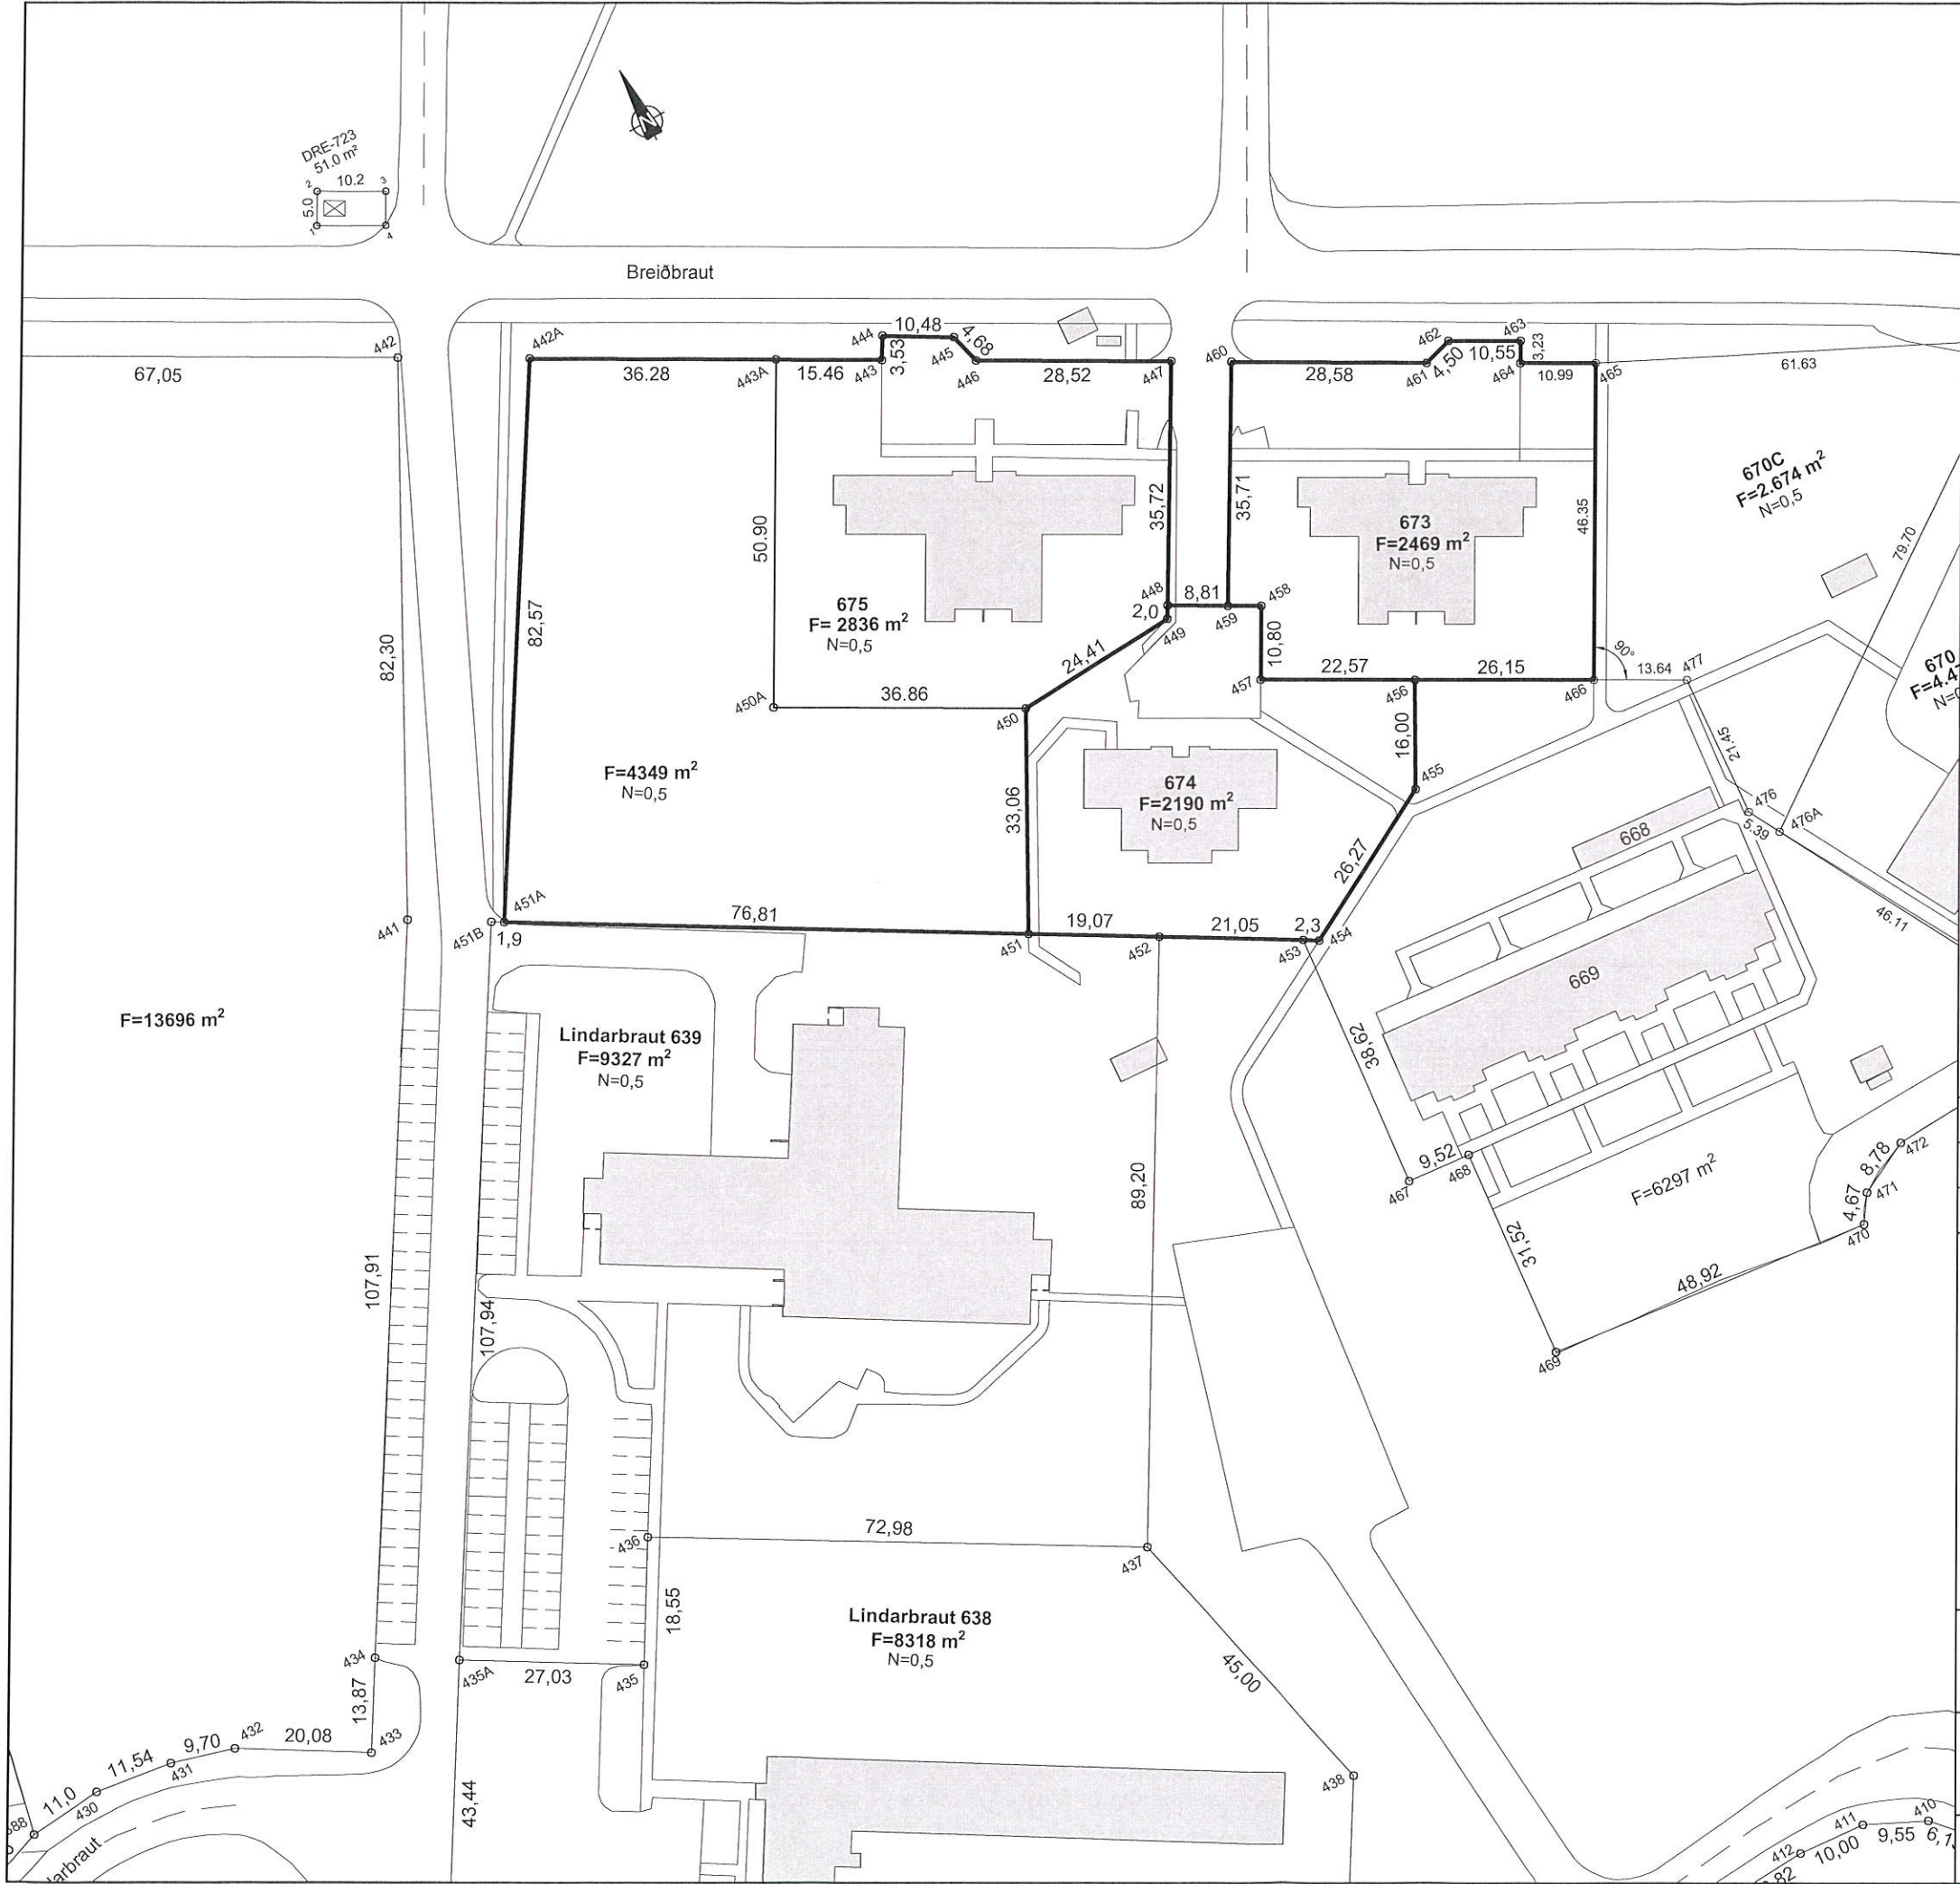

Kvaðir:

Ofanvatni skal komið fyrir innan lóðar í svelgi eða út af lóð á öbyggð svæði þar sem aðstæður leyfa. Veitutengingar skulu vera samkvæmt fyrirmælum viðkomandi veitustofnana. Bílastæði á lóðum skulu vera samkvæmt skipulagsreglugerð.

Kvaðir:

--- Kvöð um inntak hitaveitu

— Kvöð um 50 mm ídráttarrör fyrir rafmagn að lóðarmörkum

Hnitaskrá:

Heiti:	Austur	Norður
442A	X=324460.771	Y=390191.731
443	X=324507.330	Y=390169.168
444	X=324508.924	Y=390172.316
445	X=324518.272	Y=390167.584
446	X=324519.752	Y=390163.140
447	X=324519.752	Y=390163.140
448	X=324529.694	Y=390118.645
449	X=324528.809	Y=390116.841
450	X=324504.566	Y=390113.959
451	X=324490.823	Y=390083.889
451A	X=324422.327	Y=390118.655
452	X=324507.829	Y=390075.258
453	X=324526.601	Y=390065.730
454	X=324528.678	Y=390064.675
455	X=324550.940	Y=390078.628
456	X=324557.685	Y=390093.145
457	X=324537.338	Y=390102.914
458	X=324542.011	Y=390112.647
459	X=324537.598	Y=390114.765
460	X=324553.337	Y=390146.824
461	X=324579.051	Y=390134.358
462	X=324583.299	Y=390135.849
463	X=324592.813	Y=390131.282
464	X=324591.416	Y=390128.373
465	X=324601.323	Y=390123.617
466	X=324581.260	Y=390081.831

Net reiknað í Hnitakerfi ISN-93

Breyting 3:	-	Dags:	-
Breyting 2:	Breiðbraut 675 minnkuð úr 8356 m² í 7185 m²	Dags:	17.03.15
Breyting 1:	Lóð breytt	Dags:	BG 03.01.08



NORÐURPÍLA

L=

HÆÐ LÓÐAR VIÐ LÓÐARMÖRK

G=

HÆÐ GÖTU VIÐ LÓÐARMÖRK

S=

HÆÐ SKOLPHEIMÆÐAR

Z

SPENNISTÖÐ

NEYSLUVATN

HITAVEITA

FRÁRENNSLI

RAFSTRENGUR

ÚTLÍNUR LÓÐAR

BIFREIDARSTÆÐI INNAN LÓÐAR OG FJÖLDI

F= m²

FLATARMÁL LÓÐAR

N=0.0

NÝTINGARHLUTFALL LÓÐAR

BYGGINGARREITUR Á LÖÐ, BINDANDI

BYGGINGARREITUR Á LÖÐ, HÁMARK

GK=

GÓLFKÓTI HÚSSINS OG HÆÐARFJÖLDI

MÆNISSTEFNA



Reykjanesbær
Tæknideild



VERKFRÆDISTOFA SUÐURNESJA

Lóðarblað
Breiðbraut 673, 674 og 675

Dags.19.11.2007

Kvarði - A31:1000

TeiknaðSV

Yfirfarið

Samp.

Tillaga að breyttu lóðarblaði