

Húsagerðin hf.

Kt. 610472-0369,
Iðavellir 14a,
230 Reykjanesbær.

Guðlaugur Helgi Sigurjónsson,
sviðsstjóri umhverfissviðs,
Tjarnargötu 12, 230 Reykjanesbæ.

Beiðni um lóð fyrir raðhús sunnan við Vatnsholt 9.


Húsagerðin hf. óskar eftir að fá úthlutaðri lóð fyrir 4 raðhús sunnan við Vatnsholt 9, sem fengi númerin Vatnsholt 11A, 11B, 11C og 11D. Stærð lóðarinnar yrði 1.850 m² eins og lóðin að Vatnsholti 9.

Húsagerðin hf. myndi annast og greiða kostnað við breytingu á deiliskipulagsinu.

Ásýnd og útlit bygginga á lóðinni nr. 11 yrðu svipaðar og byggingar á lóðum nr. 1, 3, 5, og 9.


Reykjanesbær, 12. maí 2020,

Með vinsemd og virðingu,
f.h. Húsagerðarinnar hf.

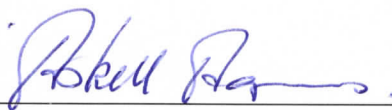


Áskell Agnarsson, framkvæmdastjóri.

Hjálagt: Yfirlitsmynd af Vatnsholti.

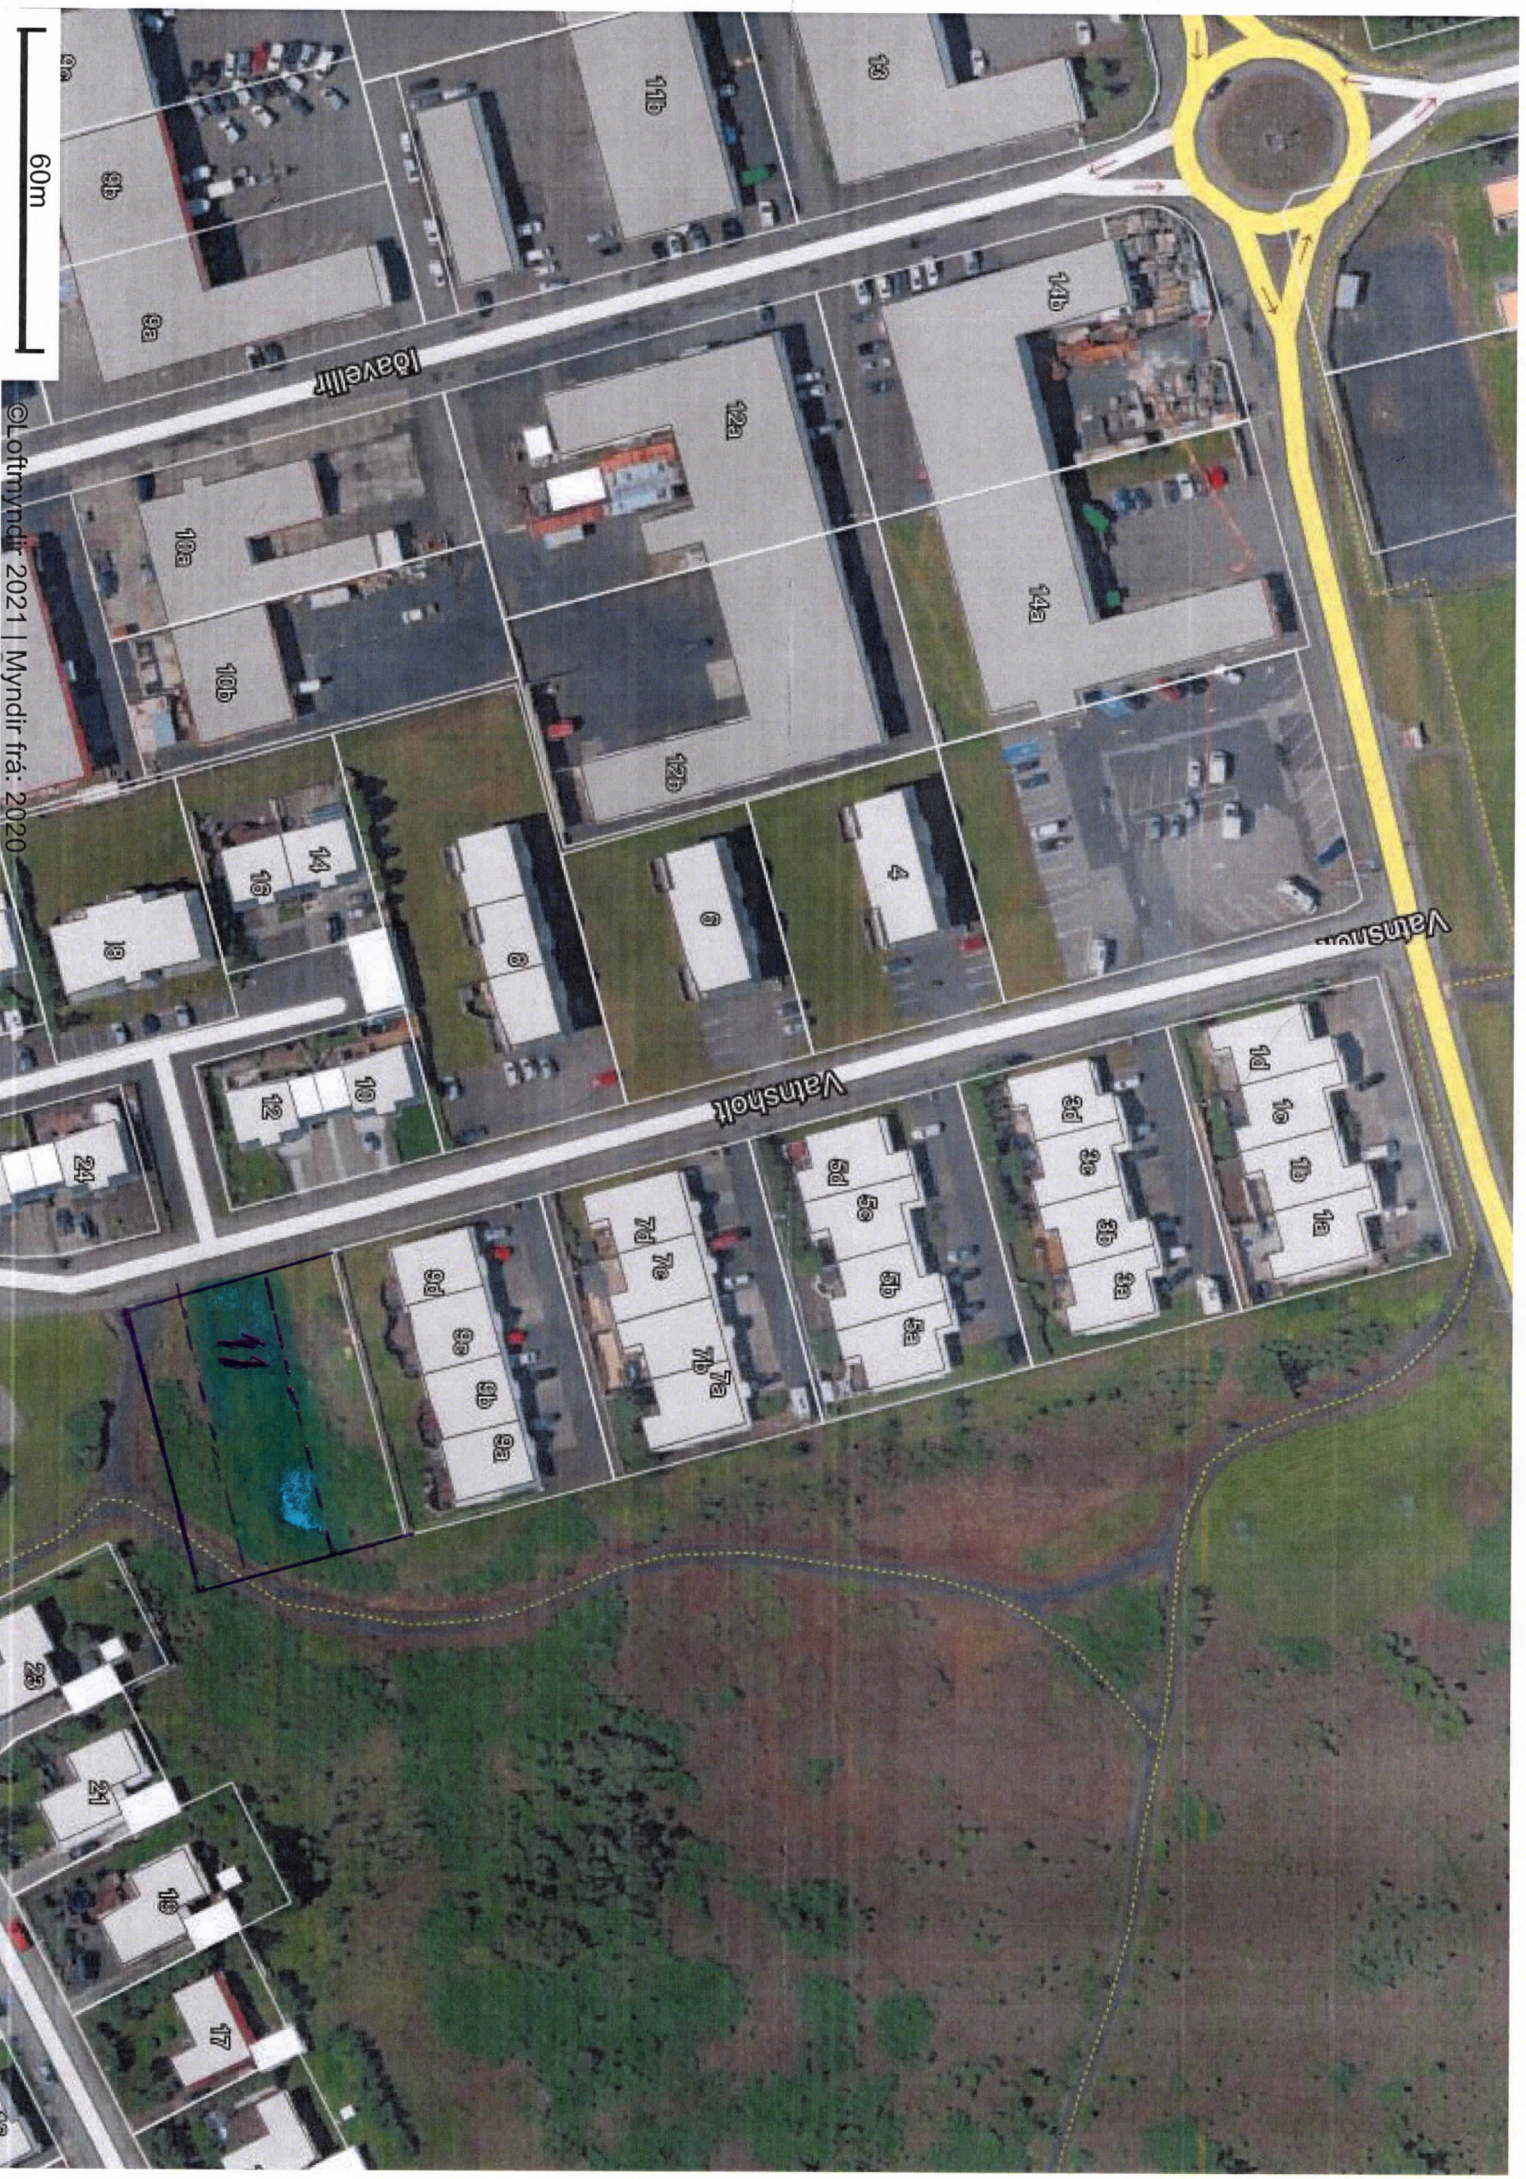

60m

© Loftmyndir 2021 | Myndir frá: 2020

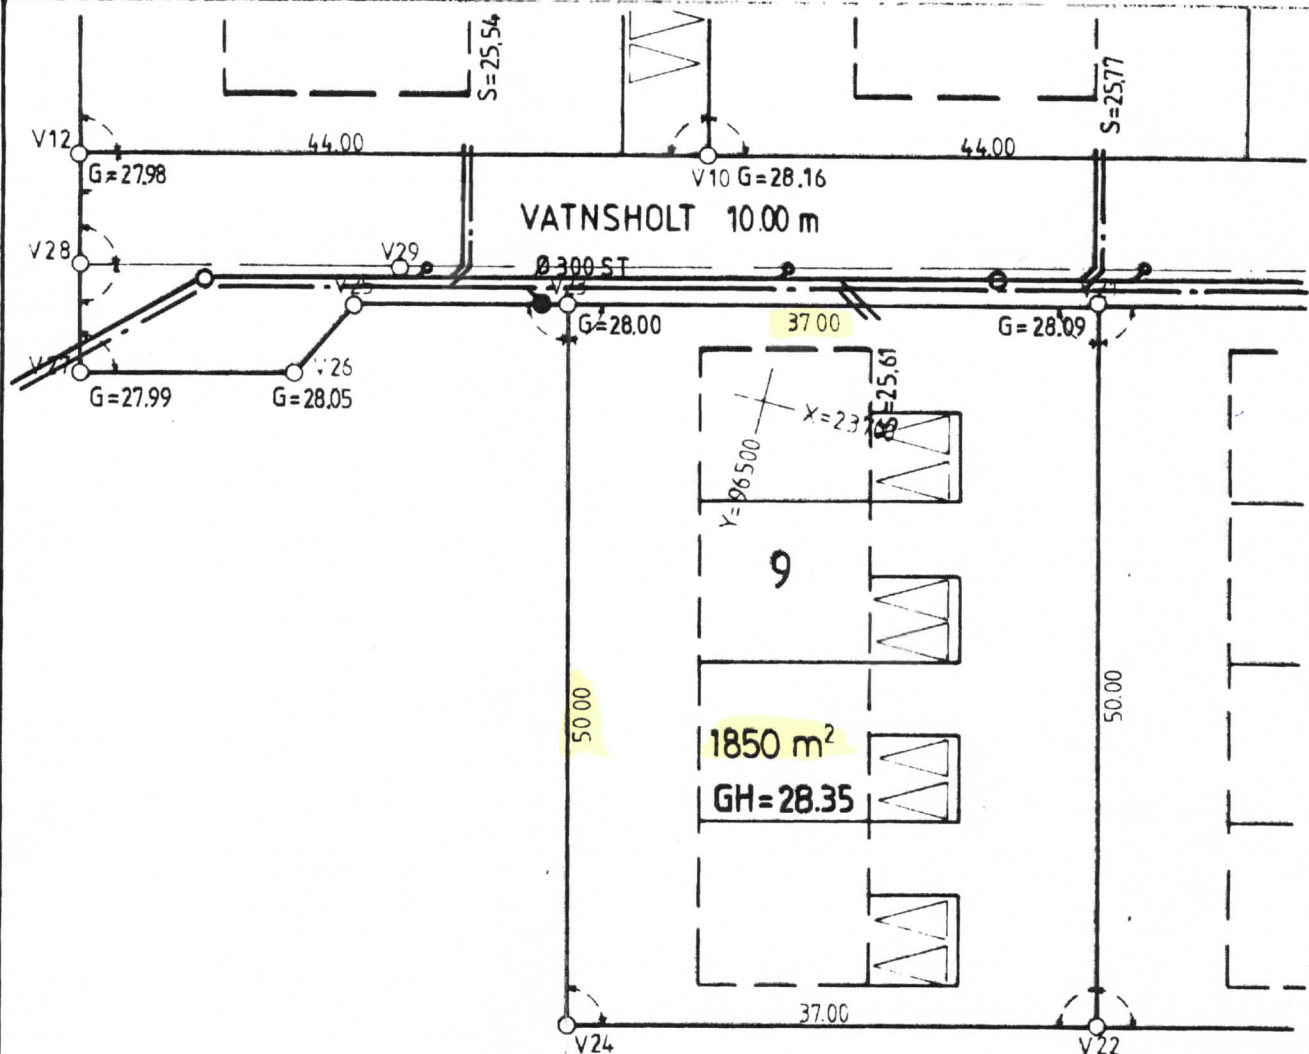


HÆÐARBLAÐ

- SKOLPLÖGN
- VATNSLÖGN
- BRUNAHANI
- G HÆÐ Á GANGSTÉTT VÍÐ
- LÖÐAMÖRK
- GH GÖLFHÆÐ Á HÚSI
- MINNSTI HALLI Á HEIMÆÐ 10‰
- HEIMÆÐAR SKULU HAFI Ø 15 cm

HNIT SKOLPSTÚTA

9 X=23706,767 Y=96504,974

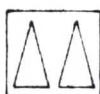

KVÖÐ UM OPID BIFREIÐASTÆÐI



BYGGINGALÍNA BINDANDI



BYGGINGALÍNA ER SÝNIR LÁGMARKS-
FJARLÆGD HÚSS FRÁ LÖÐAMÖRKUM



90° HORN

KEFLAVÍK

1:500

VATNSHOLT 9

BYGGINGAFULLTRÚINN

Í SEPTEMBER 1990

TÆKNIDEILD KEFLAVÍKUR