

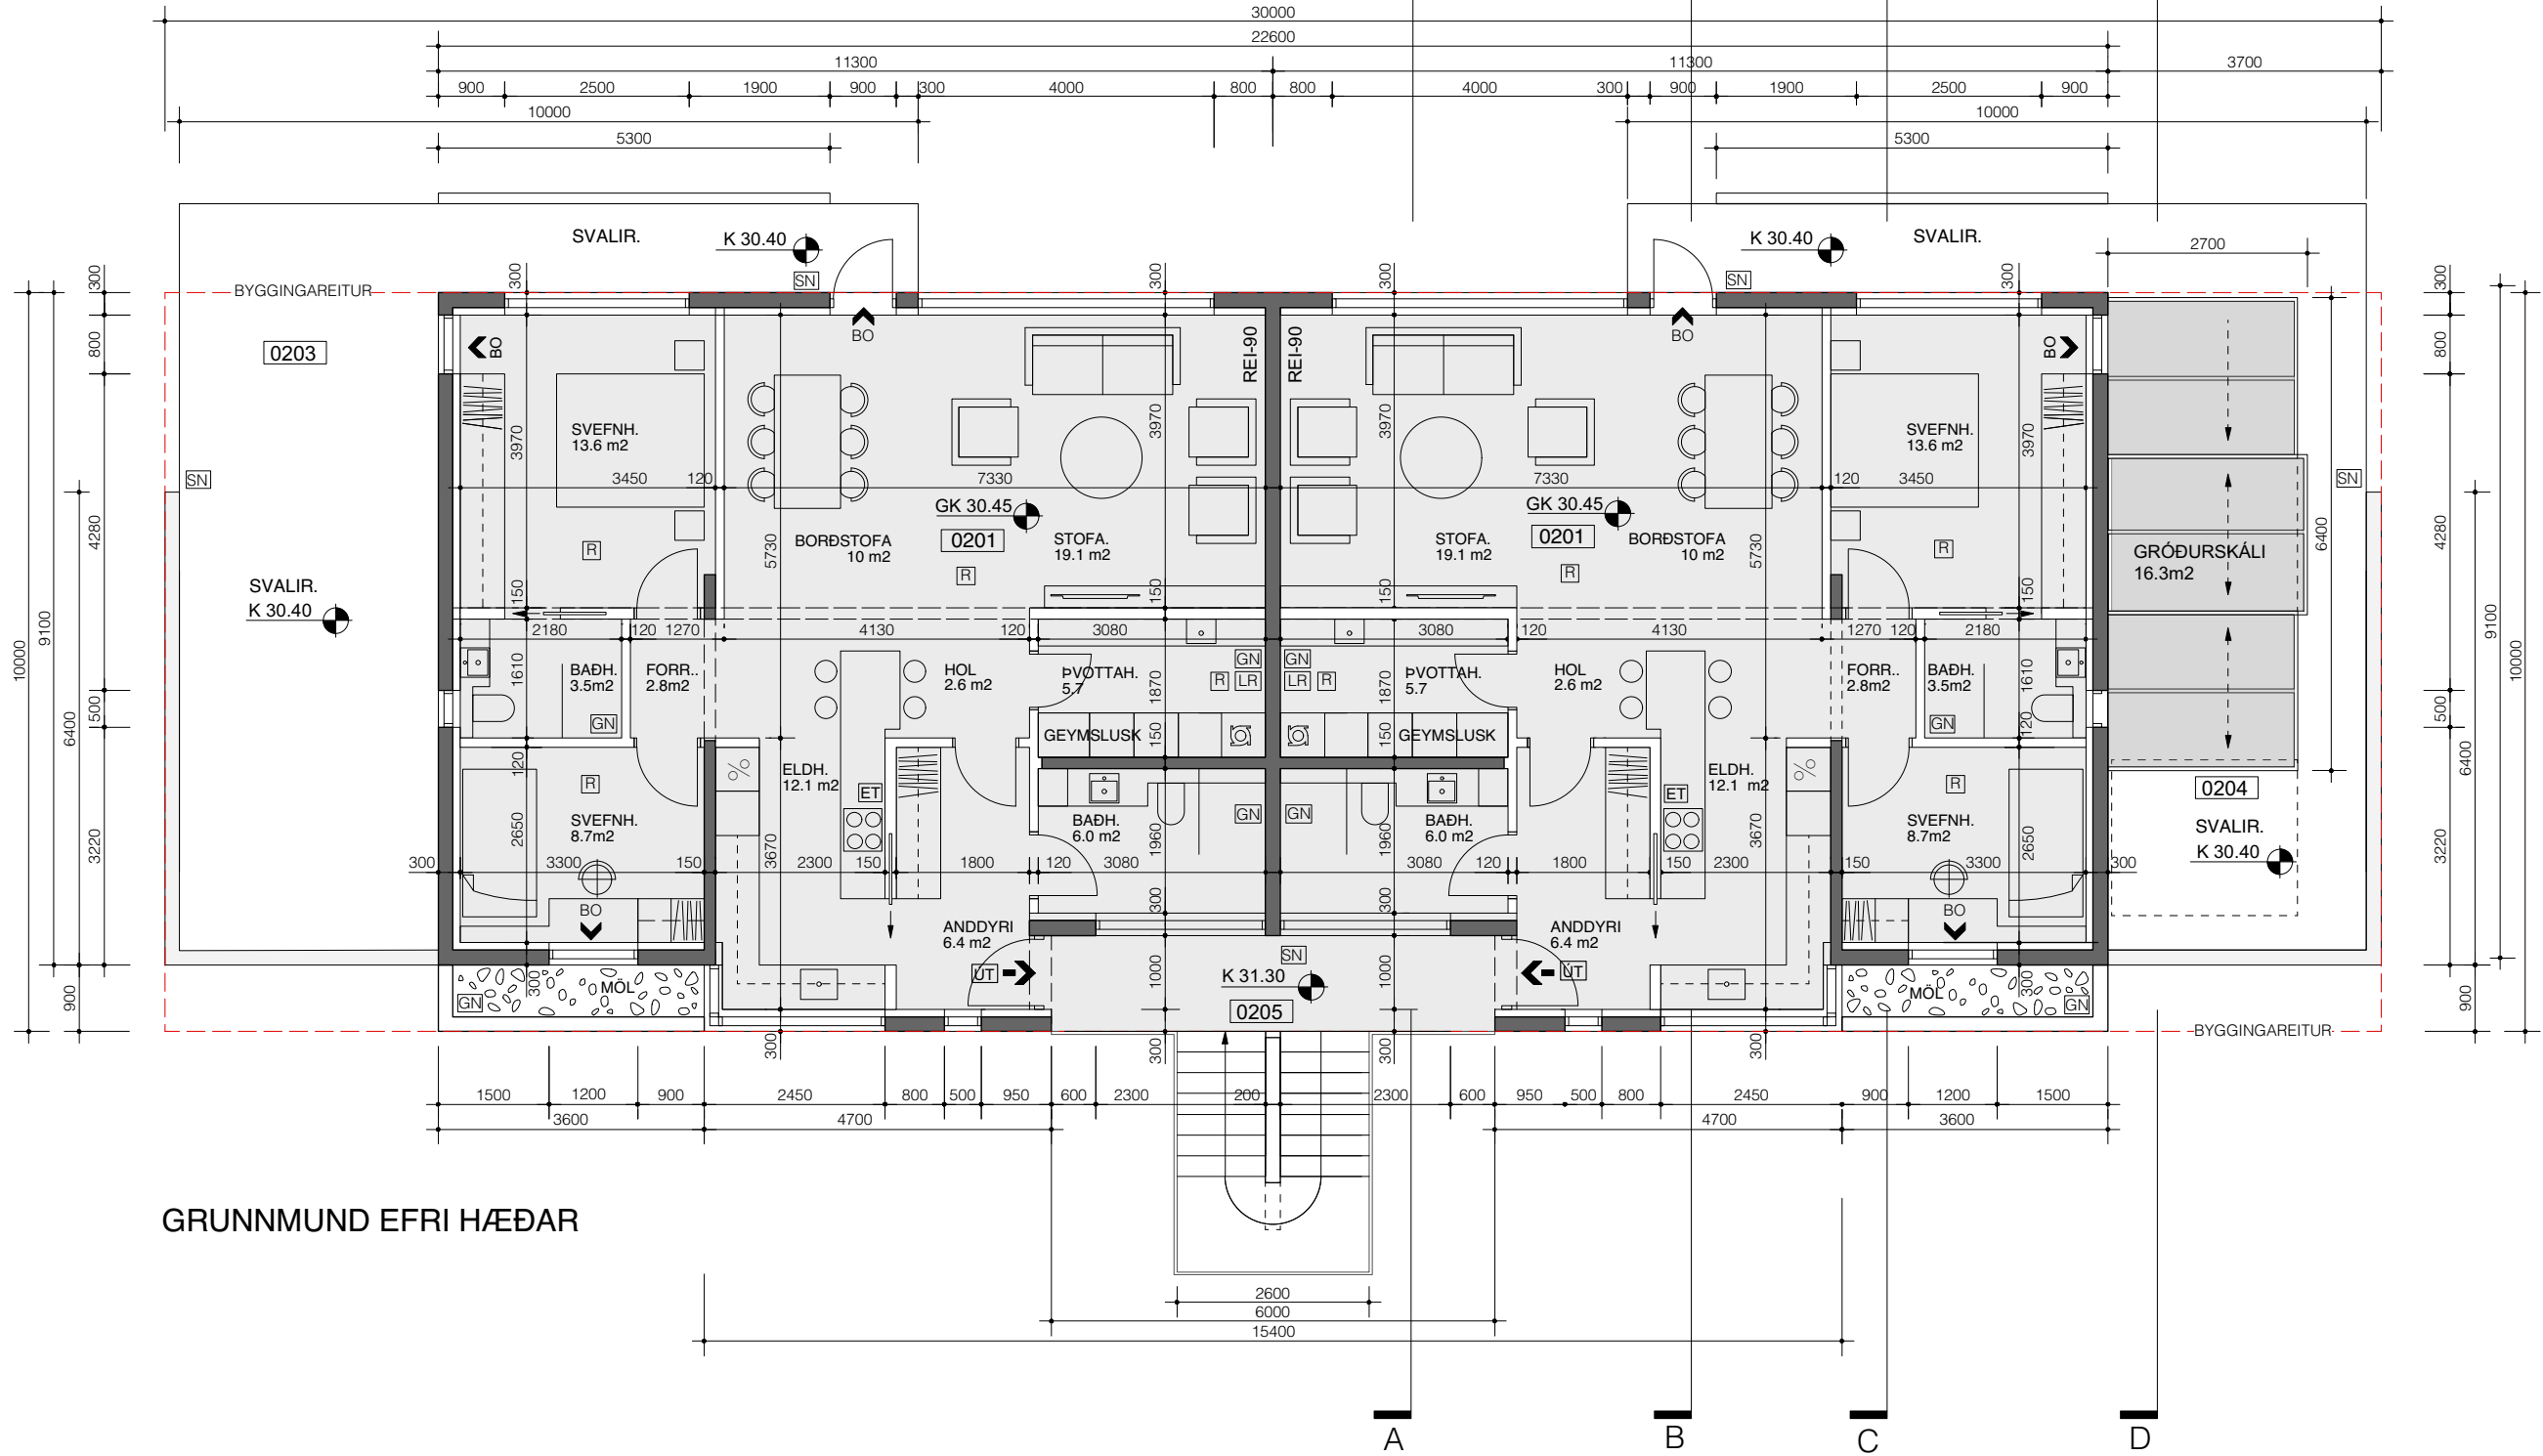


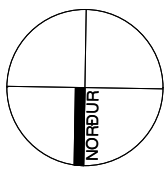

GRUNNMUND EFRI HÆÐAR

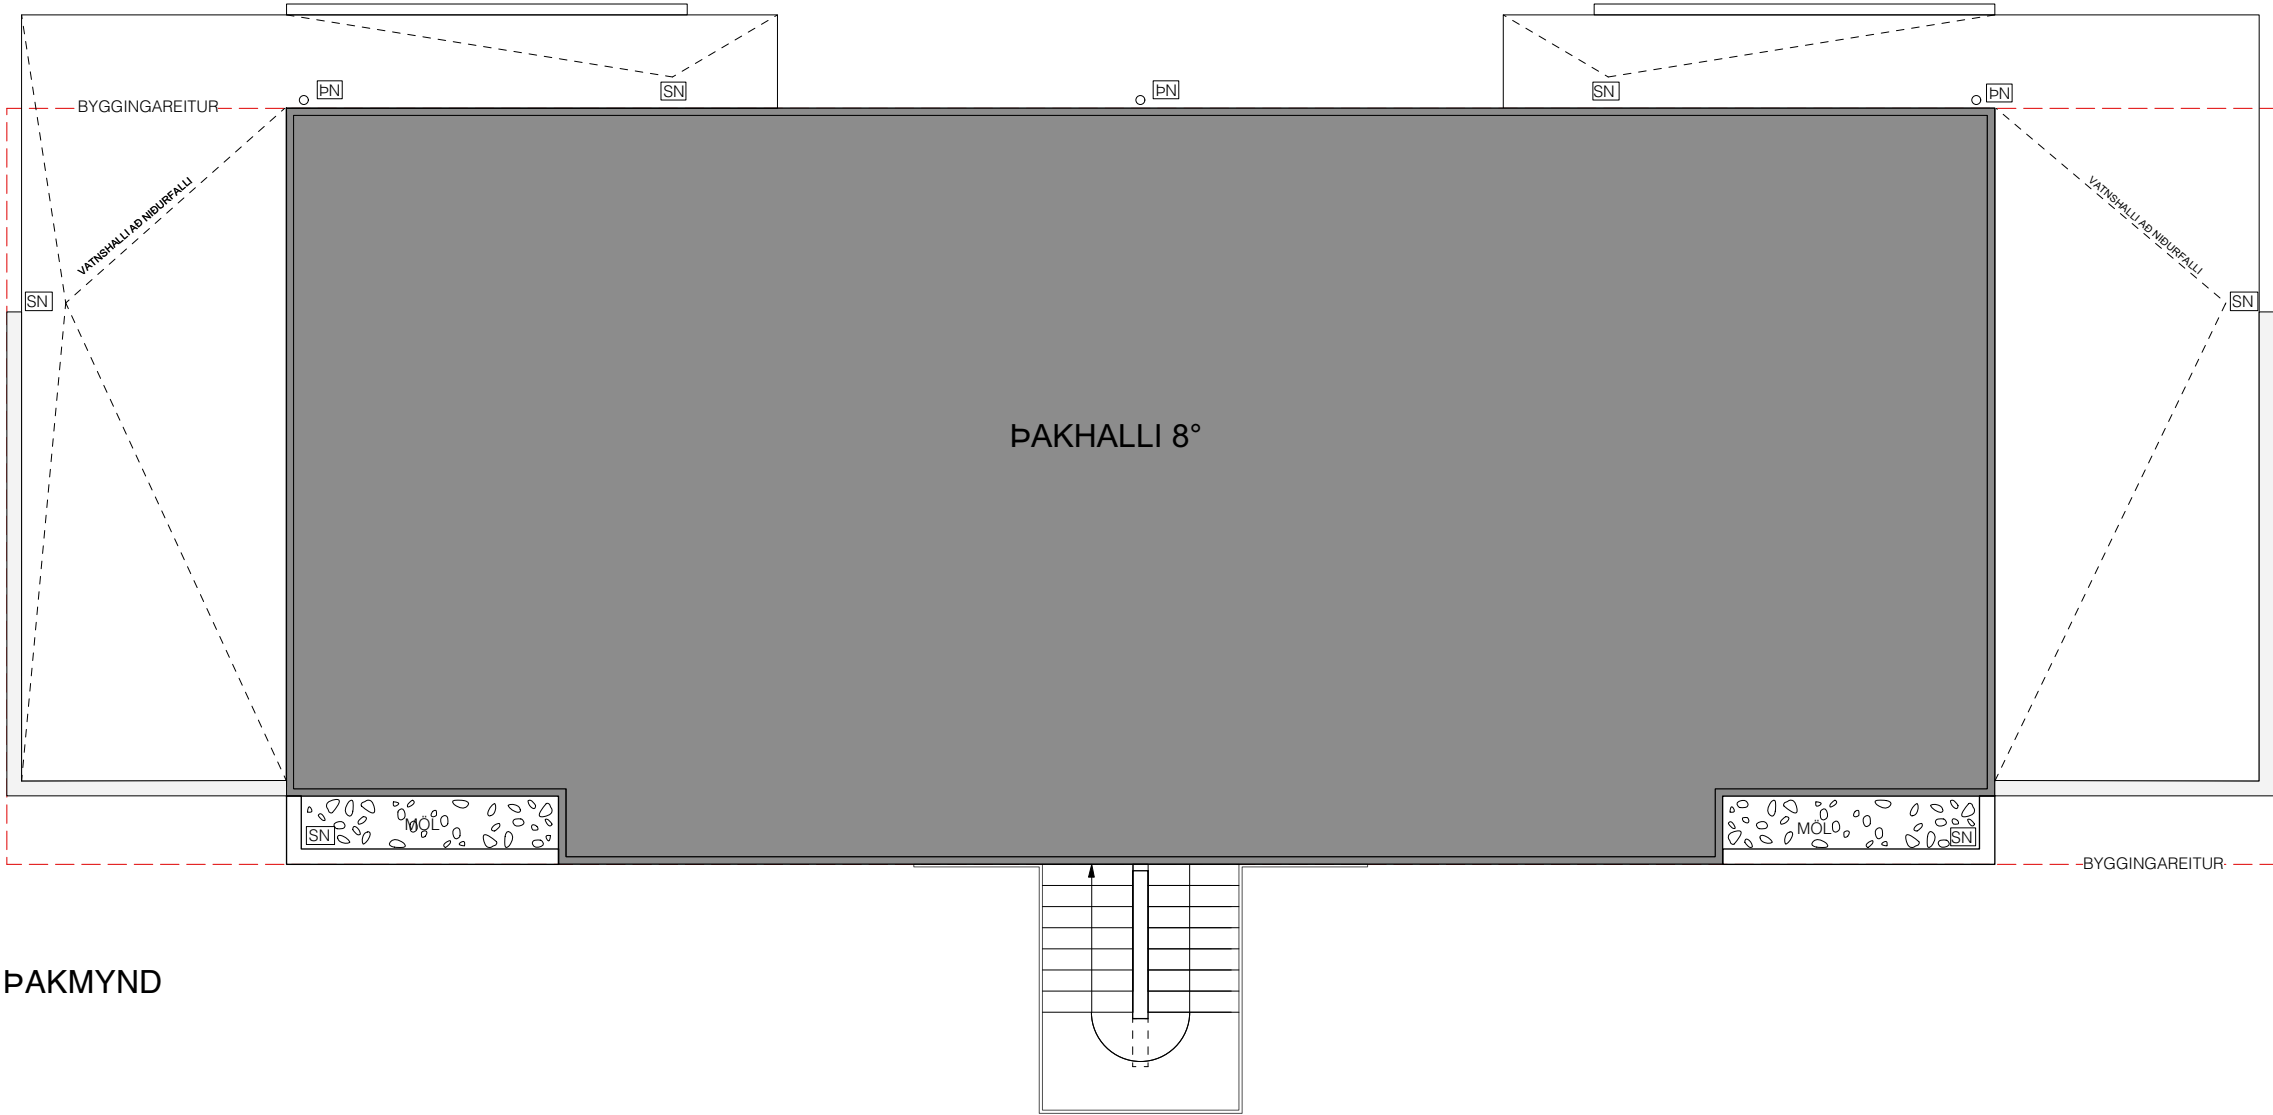

ÞAKMYND

BREYTING A : 02/06 2021
Á SVÖLUM VÍÐ VESTURHLÍÐ Á 2. H. ER KOMIÐ FYRIR 16.3m² GRÖÐURSKÁLA ÚR ALPRÓFILUM OG PLEXIPLERI. SKÁLINN SAMAN STENDUR AF TVEIMUR FÖSTUM GAFLAUNINGUM AUK ÞIGGJA EINIINGA Á BRAUTUM SEM HVER FYRIR SIG MYNDAR SAMHANGANDI ÞAK OG FRAMHLÍÐ, SEM HÆGT ER AÐ RENNA TIL HLÍÐAR OG OPNA ÞANNIG SKÁLANN AF TVEIMUR ÞRÍÐJU HLUTUM. (OPNA ÞAK OG FRAMHLÍÐ) EINIINGARNAR LÆSAST SAMAN HVER VÍÐ AÐRA OG VÍÐ GAFLANA. GÖNGUHUÐ ER Á GAFLI SKÝSISINS. LITUR ALPRÓFILA SKÁLANS SKAL VERA Í SAMRÆMI VÍÐ GLUGGAKERFI HÚSSINS.



UNDIRSKRIFT AÐALHÖNNUÐAR


BjARKARDALUR 8-10
REYKJANESBÆR

STADGREINIR	2000 05 07830080	LANDNÚMER	210420
		VERK	10-17
		KVARDI	1:100
GRUNNMÝND EFRI HÆÐAR ÞAKMYND		PAPPÍRS ST	A2
		TEIKN	Ó.SIG
FJÖLBÝLISHÚS		YFIRF	
AÐALUPPDRAÐETTIR		DAGS	12.09.17
		TEIKN NR	A-10-03

funkis ARKITEKTAR
TEIKNISTOFA PINGHOLTSSTRÆTI 27. 101. RVK
INGUNN HELGA HAFSTAD ARKITEKT AÍ
ÓMAR SIGURBERGSSON INNAHÚSSARKITEKT FHI
SÍMI: +354697 9090 +298 509559 EMAIL: omar@funk.is



BREYTING A: 02/06/2021
 Á SVÖLUM VÍÐ VESTURHLÍÐ 2. Á H. ER KOMIÐ FYRIR 16,3m2 GRÓÐURS KALA ÆR
 ALFRÖLMU OG PLEXILEIRI. SKÁLIN SEMAN STENDUR AF TVEIMUR FÖSTUM
 GAFLINGNUM AUK ÞIGGA EINGNA Á BRAUTUM SEM HVER FYRIR SIG MYNDAR
 SAMHANÐINGAKI PAK OG FRAMHLÍÐ. SEM HÆGT ER AÐ RENNA TIL HLÍÐAR OG
 ÖPNA ÞANNIG SKÁLANA AF TVEIMUR ÞRÍÐJU HLUTUM. (ÖPNA ÞAK OG FRAMHLÍÐ
 ER EINGNA TIL EASAT SAMAN HVER VÍÐ AÐRA OG VÍÐ GAFLANA.
 GÖNGUHUÐ ER Á GAFLI SKÝJISIN.
 LITUR ALFRÖLFA SKÁLANS SKÁL VERA Í SAMRÉMI VÍÐ GLUGGAKERFI HÚSSIN.

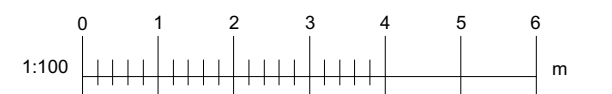


UNDIRSKRIFT AÐALHÖNNUÐAR

BjARKARDALUR 8-10
REYKJANESBÆR


STADGREINIR	2000 05 07830080	LANDNÚMUR	210420
ÚTIT		VERK	10-17
		KVARDI	1:100
		PAPPÍRS ST	A2
		TEIKN	Ó.SIG
FJÖLBÝLISHÚS		YFIRF	
AÐALUPPDRAÐ		DAGS	12.09.17
		TEIKN NR	A-10-05

funkis
ARKITEKTAR


TEIKNISTOFA ÞINGHOLTSSTRÆTI 27. 101. RVK
INGUNN HELGA HAFSTAD ARKITEKT ÁÍ
ÓMAR SIGURBERGSSON INNANHUSSARKITEKT FHI
SÍMI: +354697 9090 +298 509559 EMAIL: omar@funk.is

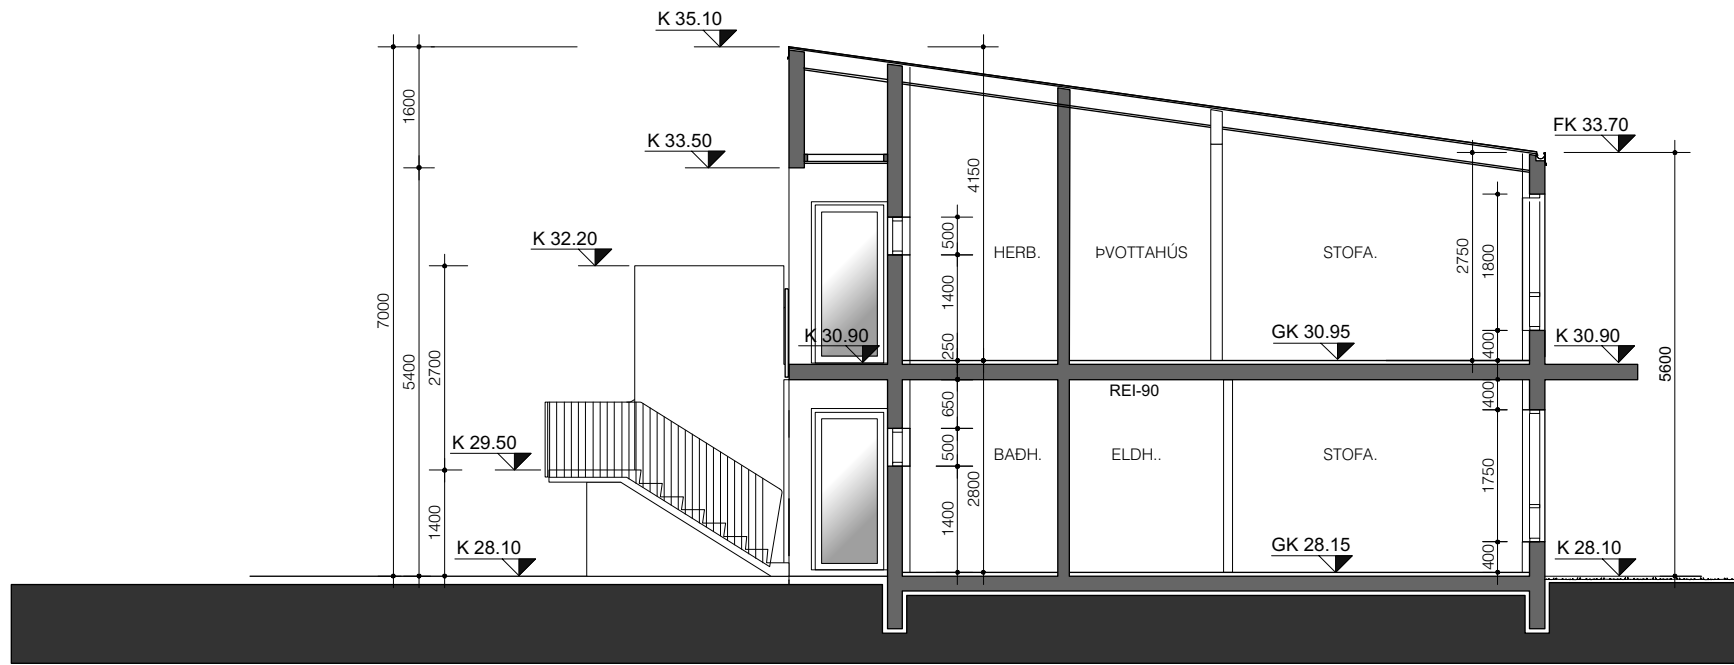


SNEIÐING AA

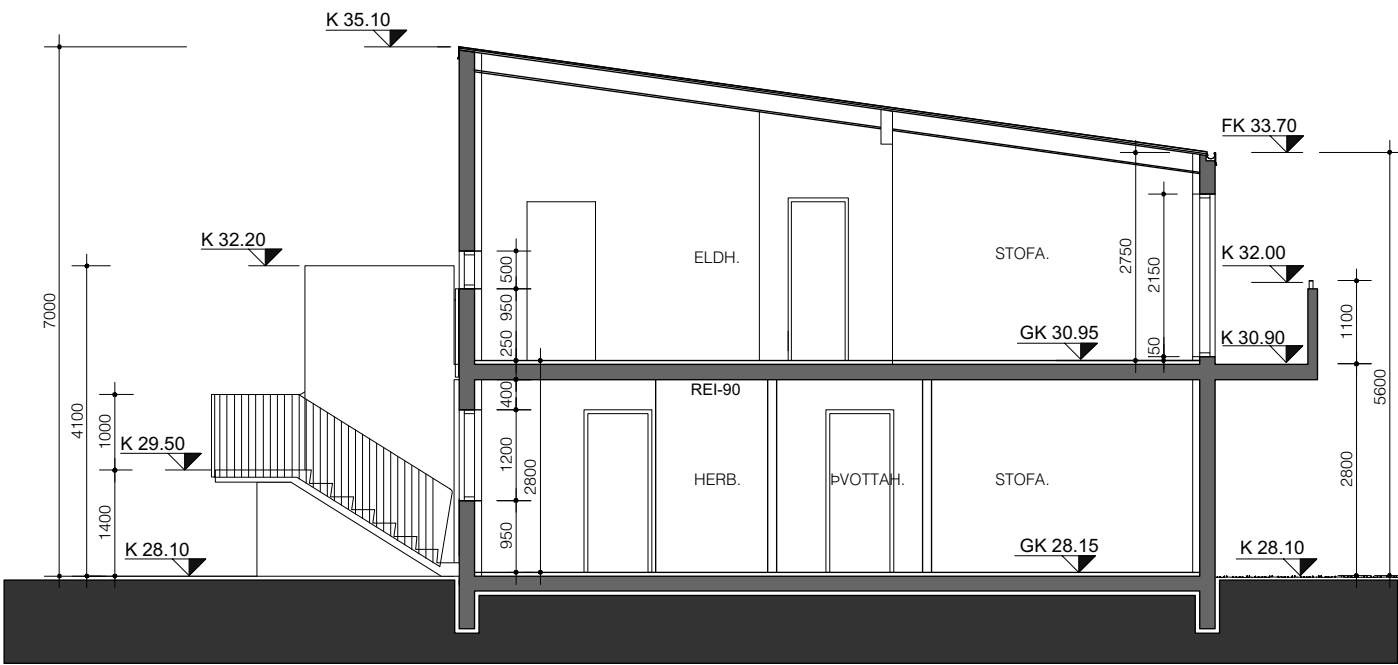

SNEIÐING BB

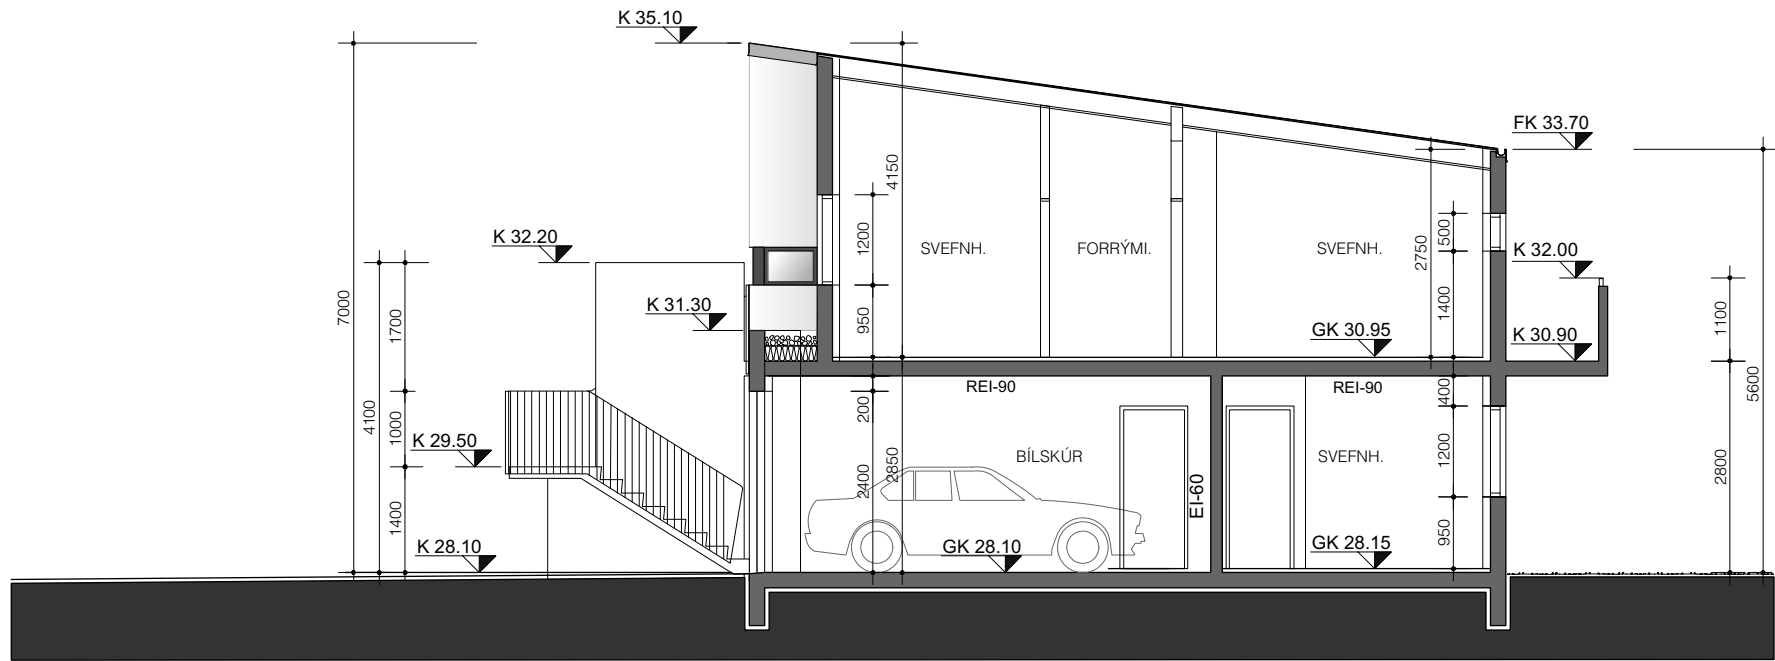

SNEIÐING CC

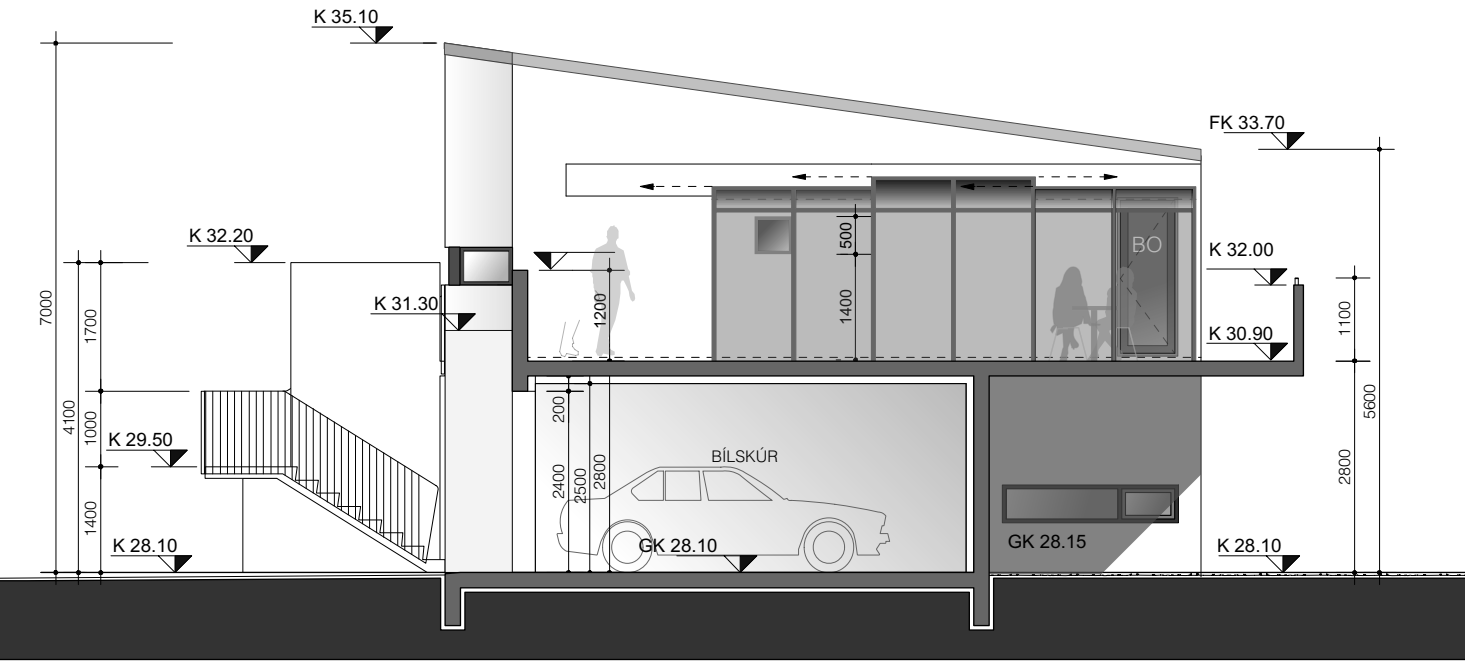

SNEIÐING DD

BREYTING A : 02/06 2021
A SVÖLUM VÍÐ VESTURHLÍÐ Á 2. H. ER KOMIÐ FYRIR 16,3m² GRÖÐURSKÁLA ÚR
ÁLÞRÓFILUM OG PLEXÍPLERI. SKÁLINN SAMAN STENDUR AF TVEIMUR FOSTUM
GAFLÉINGUM AUK ÞIGGJA EINGJA Á BRAUTUM SEM HVER FYRIR SIG MYNDAR
SAMHANGANDI ÞAK OG FRAMHLÍÐ, SEM HÆGT ER AÐ RENNA TIL HLÍÐAR OG
OPNA ÞANNIG SKÁLANN AF TVEIMUR ÞRÍÐJU HLÚTUM. (OPNA ÞAK OG FRAMHLÍÐ)
EININGARNAR LIGAST SAMAN HVER VÍÐ AÐRA OG VÍÐ GAFLANA.
GÖNGUHUÐ ER Á GAFLI SKÝSINS.
LITUR ÁLÞRÓFILA SKÁLANS SKAL VERA Í SAMRÆMI VÍÐ GLUGGAKERFI HÚSSINS.



UNDIRSKRIFT AÐALHÖNNUÐAR			
BjARKARDALUR 8-10 REYKJANESBÆR			
STADGREINIR	2000 05 07830080	LANDNÚMER	210420
		VERK	10-17
		KVARDI	1:100
		PAPPÍRS ST	A2
		TEIKN	Ó.SIG
		YFIRF	
		DAGS	12.09.17
		TEIKN NR	A-10-04

funkis ARKITEKTAR
TEIKNISTOFA PINGHOLTSSTRÆTI 27. 101. RVK
INGUNN HELGA HAFSTAD ARKITEKT AÍ
ÓMAR SIGURBERGSSON INNAHÚSSARKITEKT FHI
SÍMI: +354697 9090 +298 509559 EMAIL: omar@funk.is