

Gunnar Kristinn Ottósson

From: Þorsteinn Aðalbjörnsson <steini@artstone.is>
Sent: fimmtudagur, 5. ágúst 2021 09:58
To: Skipulag USK
Cc: jonniragg
Subject: Garðavegur 9, 260 Reykjanesbæ - Aðaluppdrættir og skráningartafla
Attachments: Garðavegur 9 - Skráningartafla.xlsm; 2108-Garðavegur 9 - Sheet - 100 - Afstöðumynd.pdf; 2108-Garðavegur 9 - Sheet - 101 - Grunnmynd og snið.pdf; 2108-Garðavegur 9 - Sheet - 102 - Útlit.pdf; Garðavegur 9 - Lóðarblað.pdf; REYK230801_1_0454.pdf

Sæll Gunnar

Meðfylgjandi eru aðaluppdrættir, skráningartafla, lóðarblað og teikningar af núverandi húsi fyrir Garðaveg 9 sem er í eigu Jónasar Ragnarssonar.

Jónas tjáði mér að hann hefði talað við þig símleiðis og fengið leyfi til að senda gögnin rafrænt á þetta netfang svo hægt væri að taka málið fyrir á næsta fundi.


Takk fyrir.

Kveðja/Regards:
Steini



Þorsteinn Aðalbjörnsson









Byggingafræðingur BFÍ. | Constructing Architect B.Sc.
Sími/Tel: +354 854 0044 | E-mail: steini@artstone.is

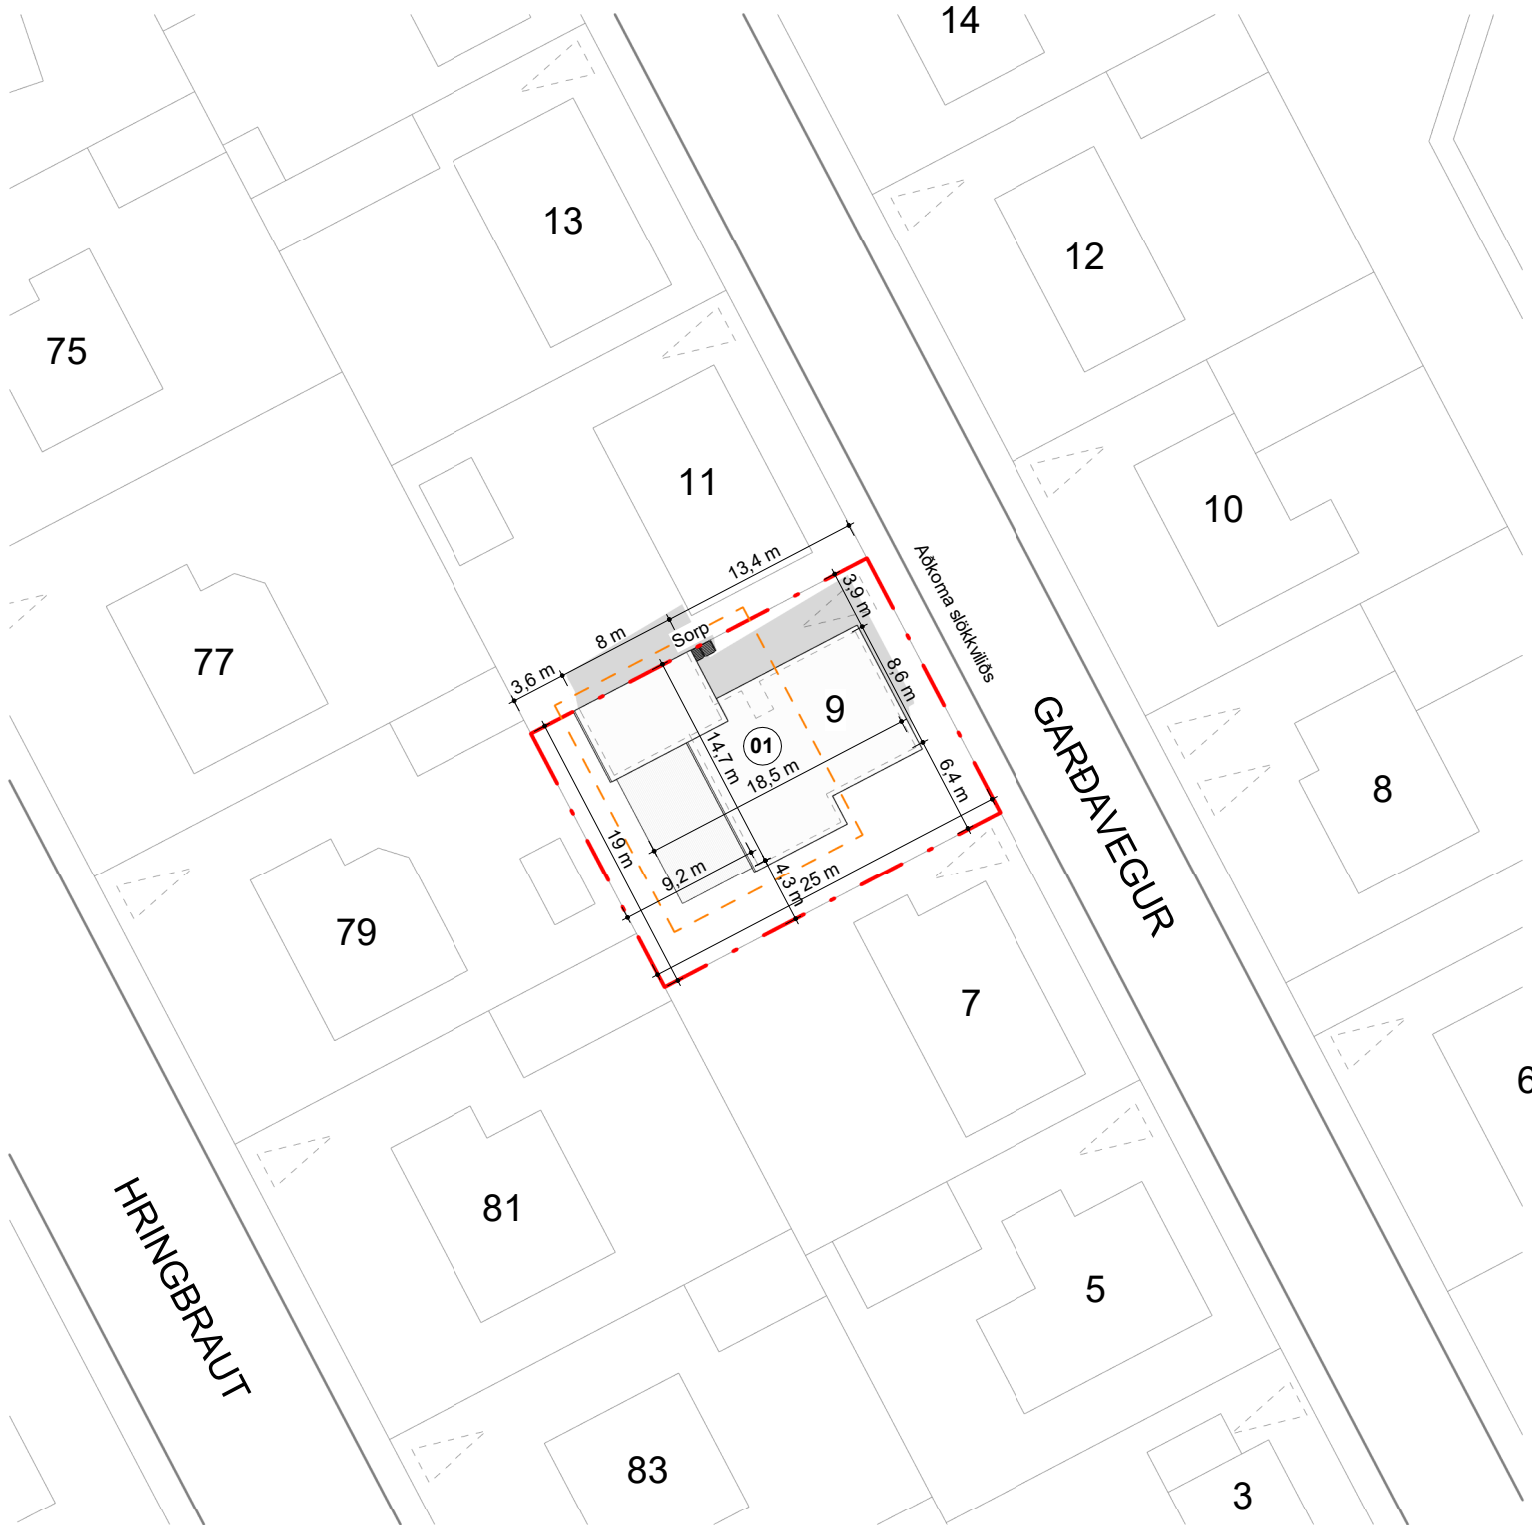

Skrá: E:\Revit_Local\2108-Garðavegur 9_thorsteinnadalbjornsson.rvt

Vorknúmer	Symði	Áfangi	Ábyrgð	Númer	Líta
-----------	-------	--------	--------	-------	------

Blaðastæð: A2

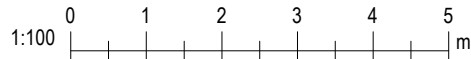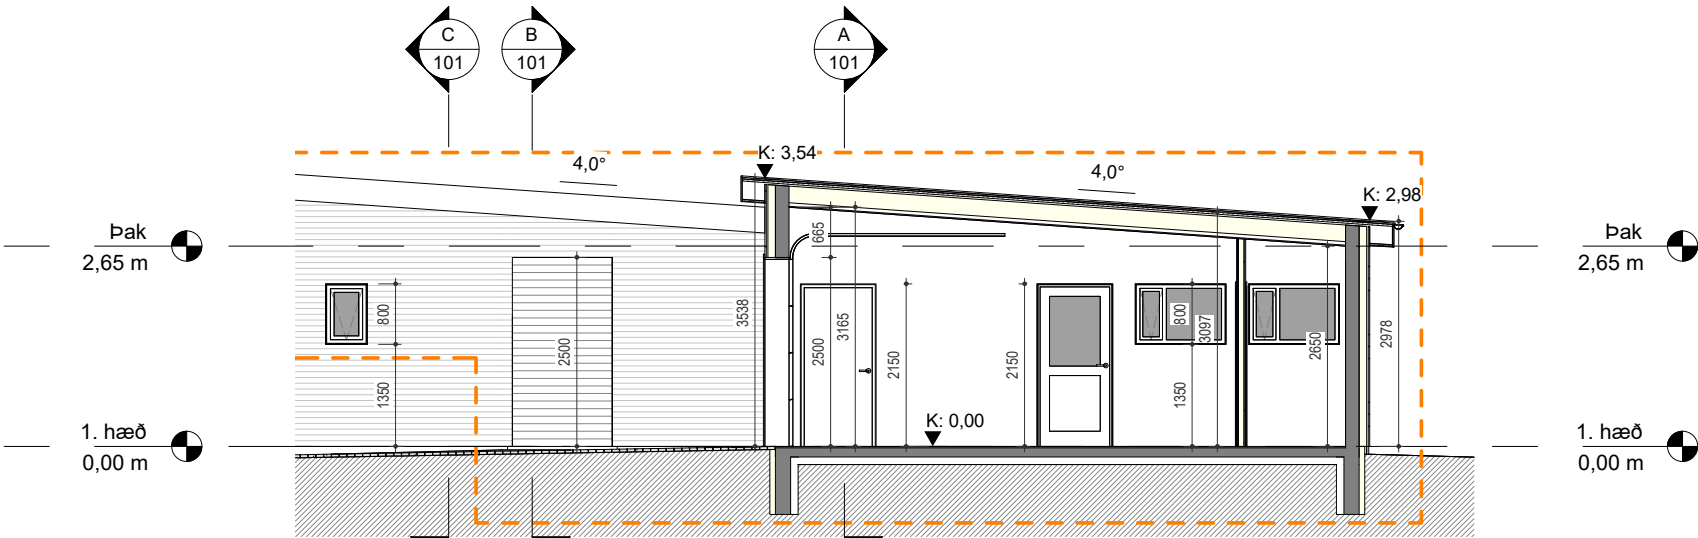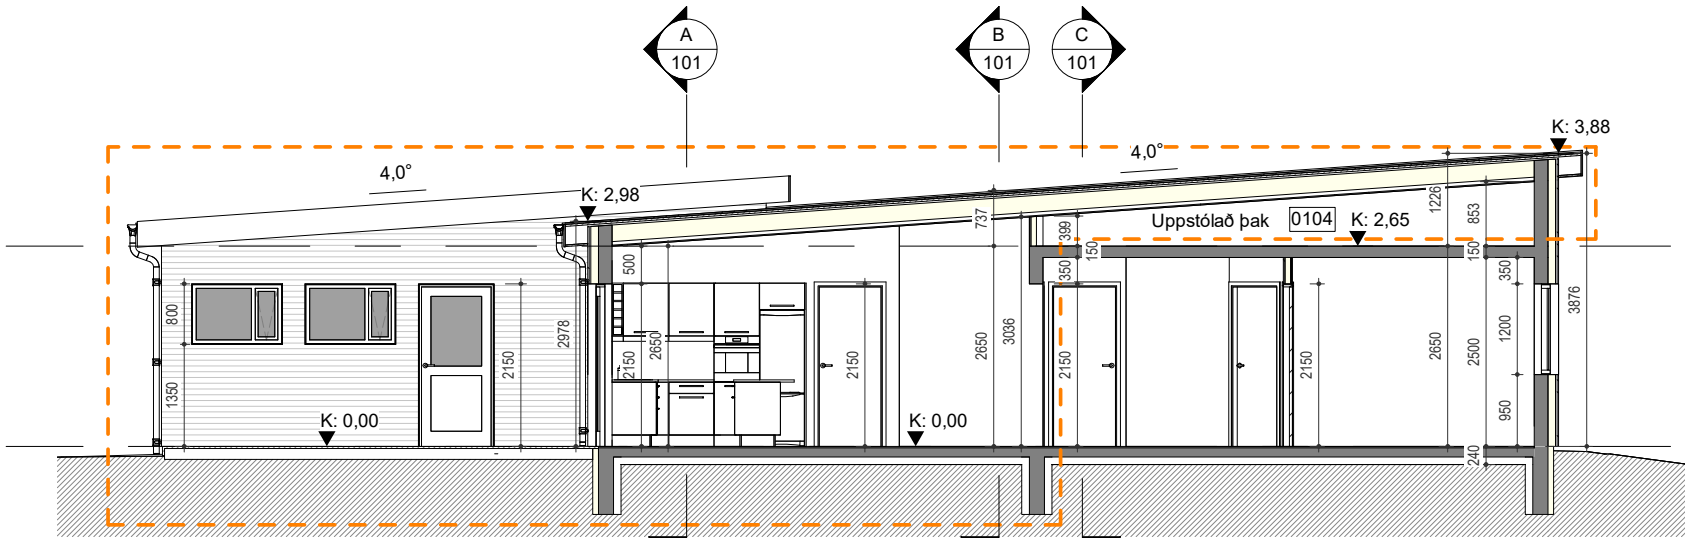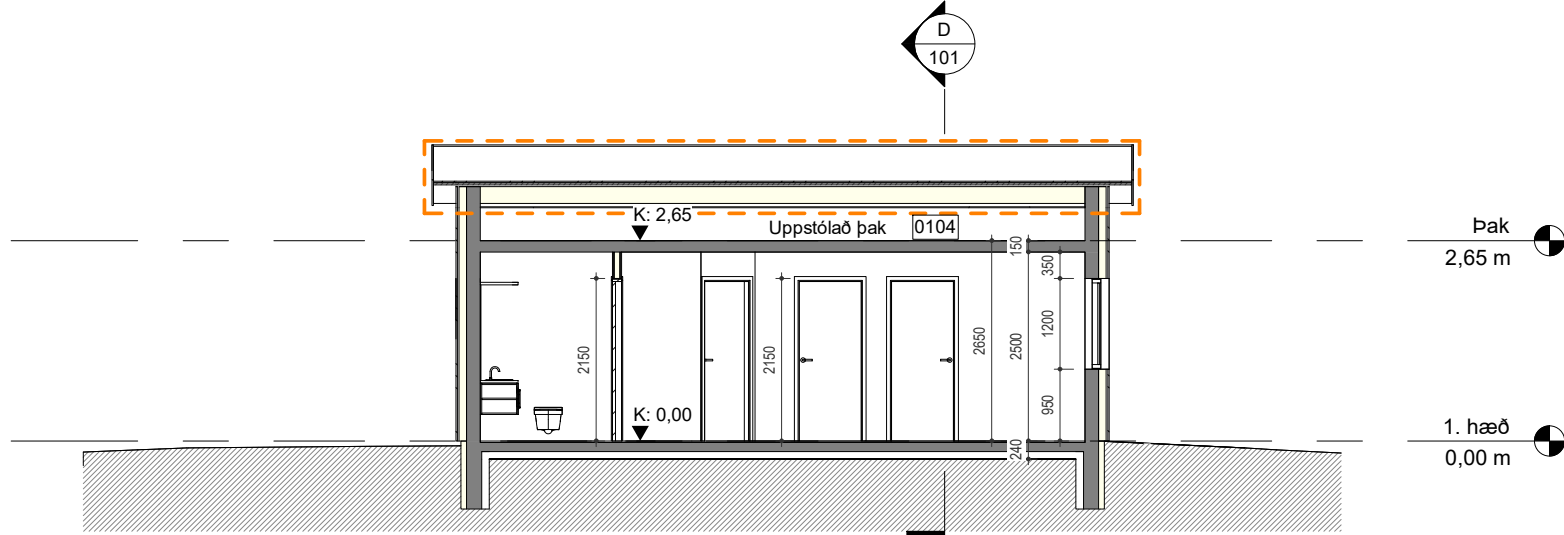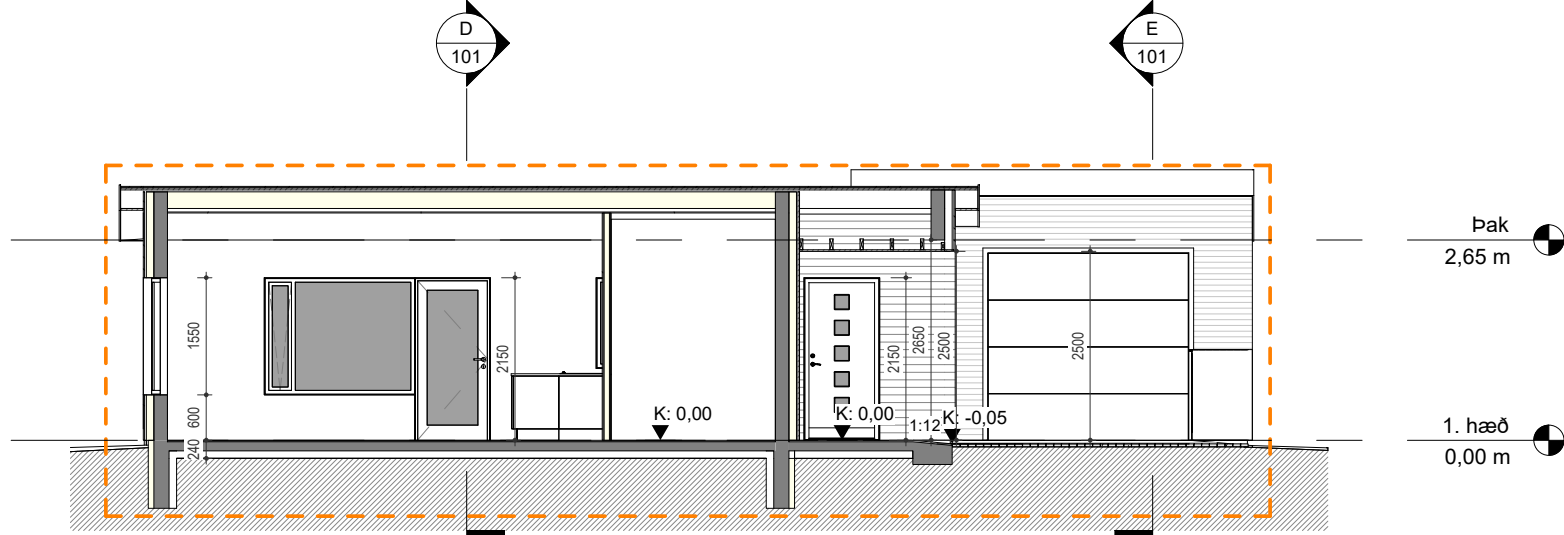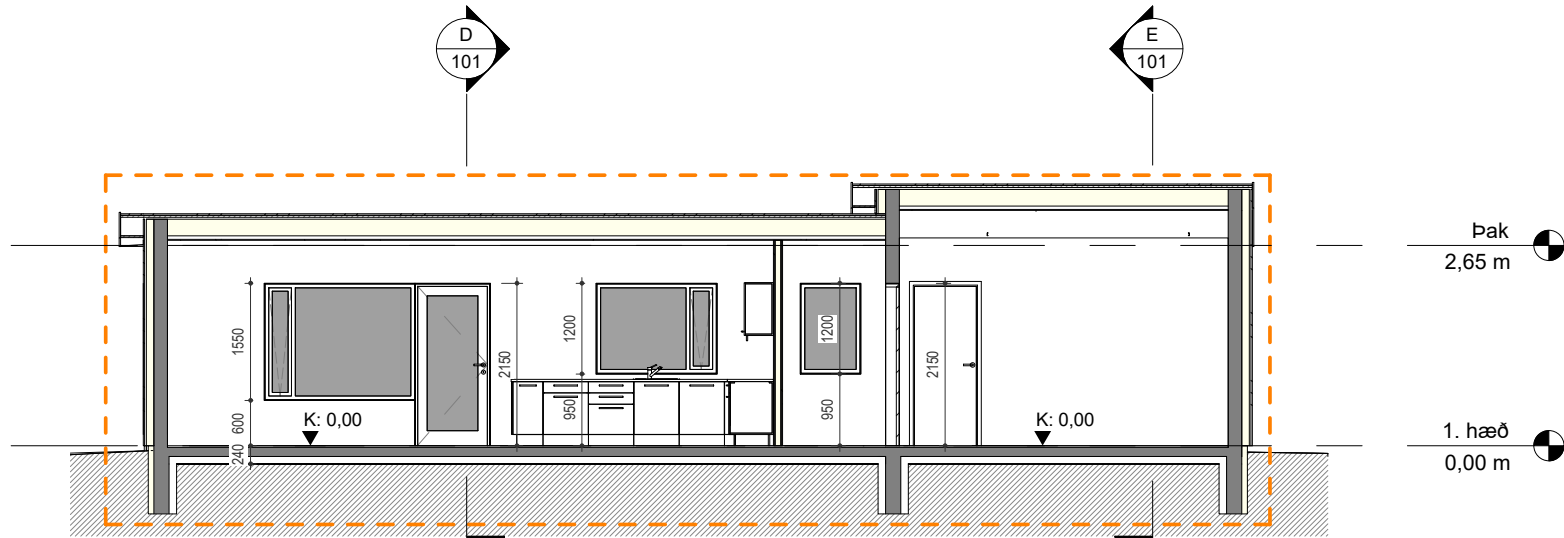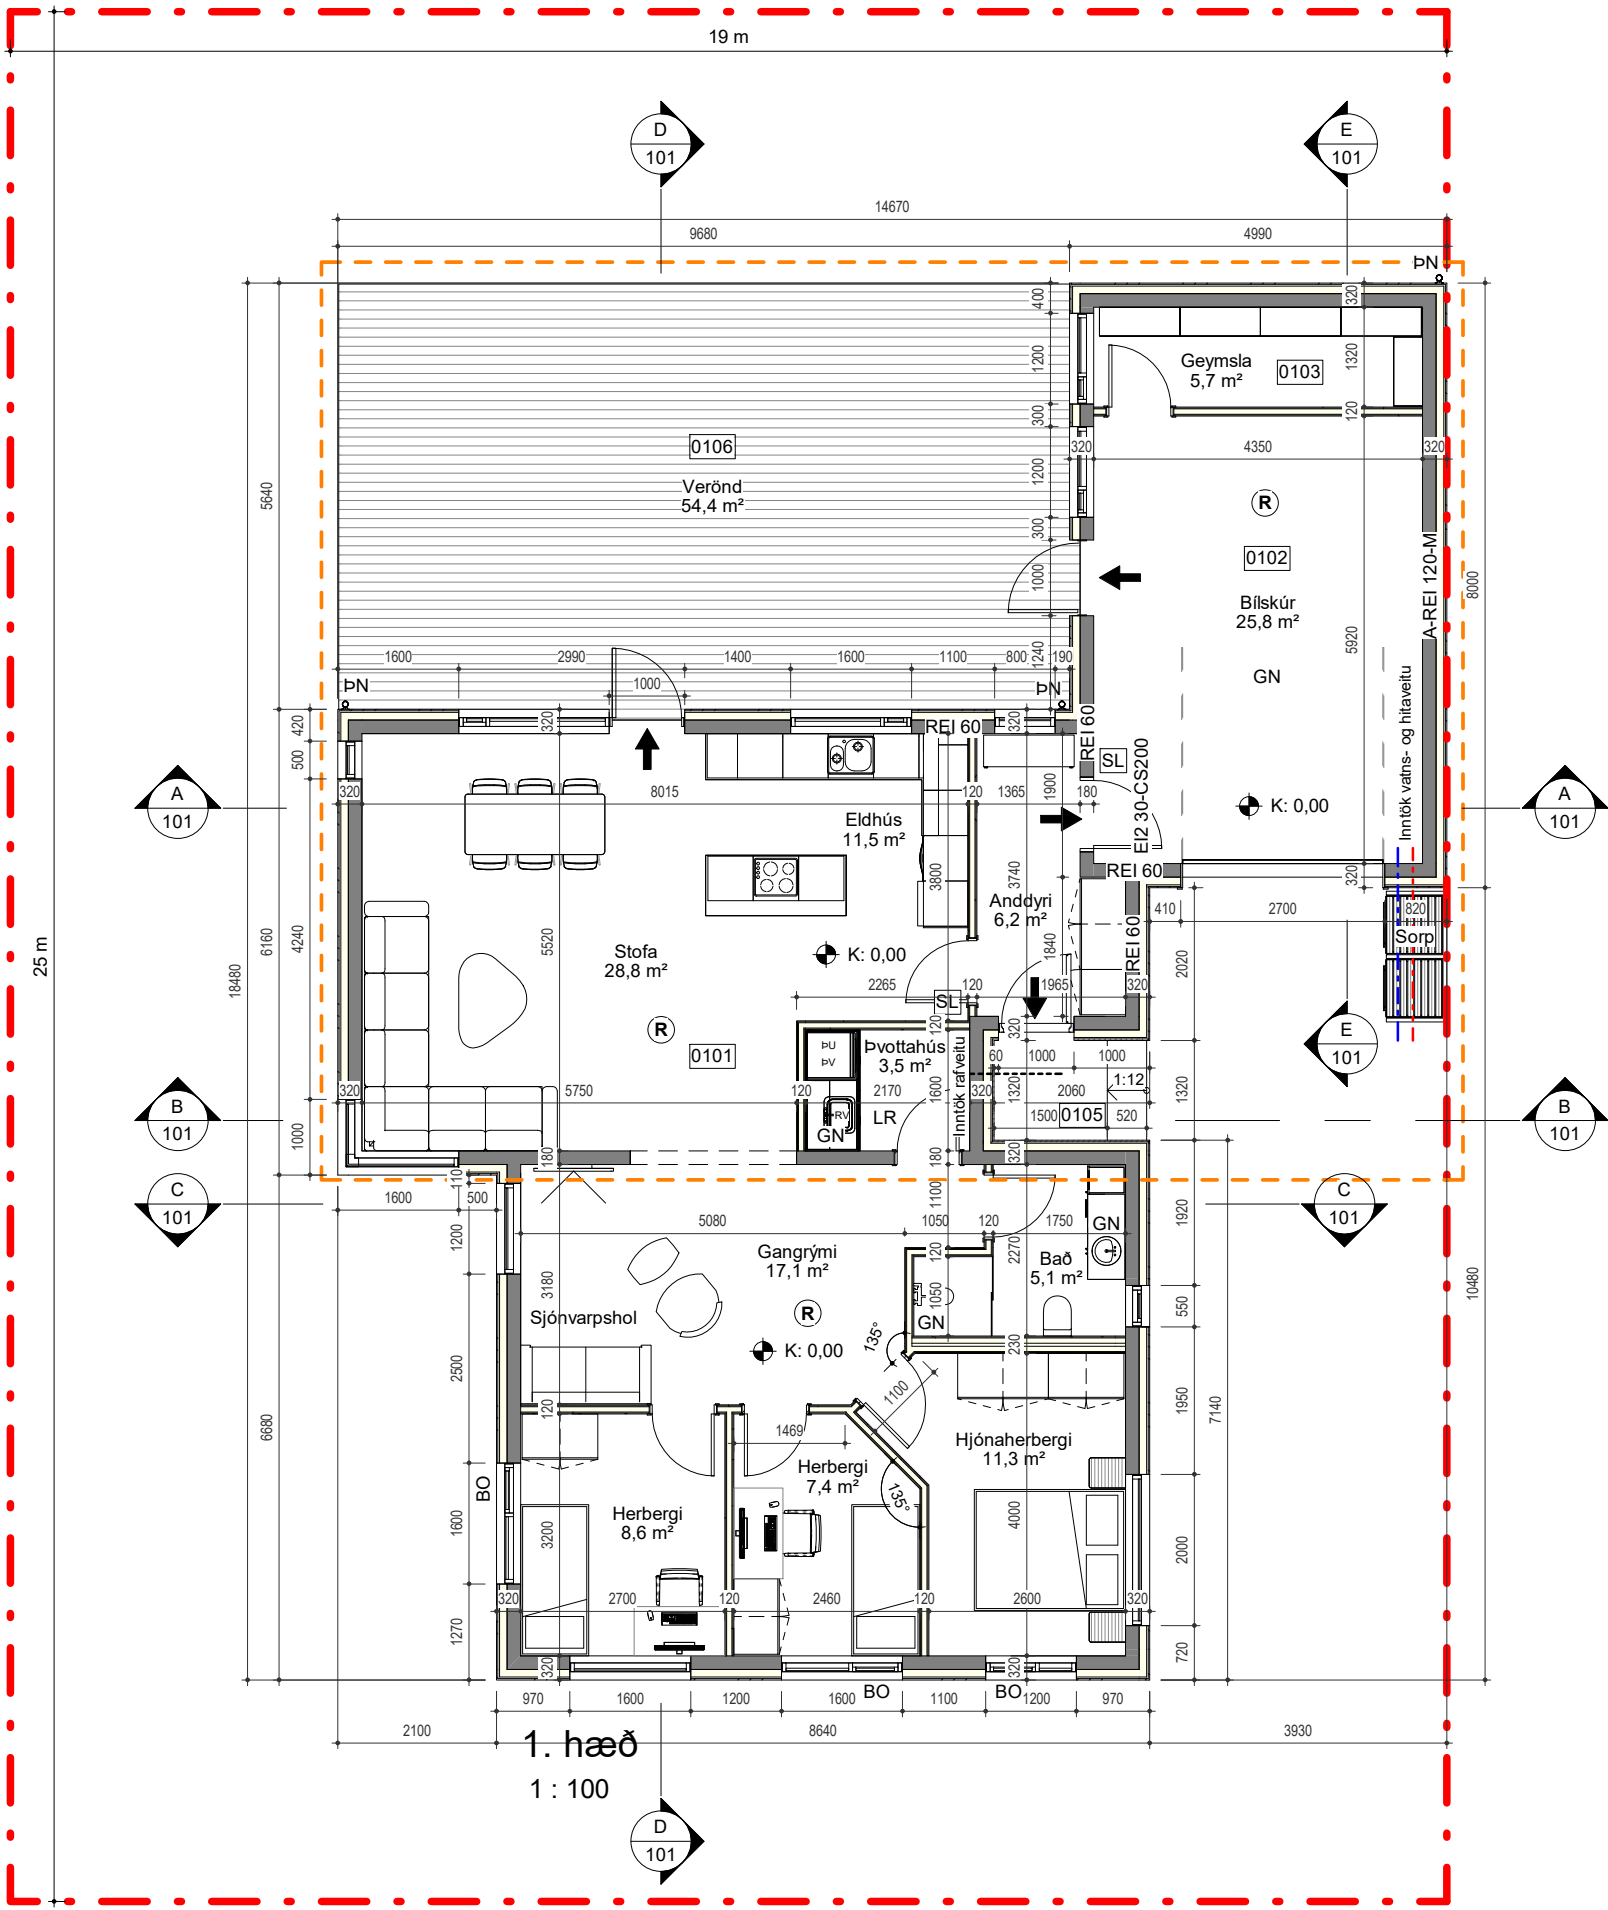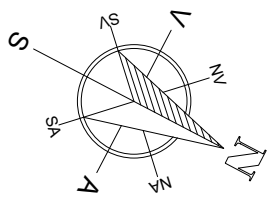

TÁKNSKÝRINGAR

- Lóðamörk
- - - Byggingarreitir
- - - Stækkun / Viðbætur
- Inntök veitna:
- Hitaveita
- Vatnsveita
- Rafveita

- LR Loftræsing
- GN Gólfniðurfall
- PN Pakniðurfall
- SN Svalla-/skygnisniðurfall
- RV Ræstivaskur
- PV Þvottavél
- PU Þurrkari

- 01 Matshlutanúmer
- 0101 Rýmisnúmer
- 01-0101 Matshluta- og rýmisnúmer

- Hæðarkóti á grunnmynd
- G = Gólf
- L = Lóð
- Hæðarkóti í sniði / útliti

Brunamótstaða byggingarhluta:

- EI 60 - Eklæfjandi veggur
- EI 30 CS200 - Hurðir: C = Stjálflokandi
- E 30 - Eldvarnargler
- REI 90 - Heilleiki byggingarhluta
- ÚT → Merktur og neyðarstýstur útgangur
- Útgangur
- BO Björgunaröpp
- 25m Slöngukefli (Lengd)
- SL Handslökkvitæki
- ! Stjórnstöð brunaviðvörðunarkerfis
- R Reykskynjari
- R Reyklosun

Útg. Dags. Skýring Br.af:

Verkhelti:

Garðavegur 9

Heimilisfang:
Garðavegur 9, 260 Reykjanesbæ

Verktengund:
Viðbætur/stækkun

Landnúmer: 126957 Staðgreinir: 2000-4-26730090

100 - AÐALUPPDRAÐTÚR

Grunnmynd og snið

Hannað af: ÞA	Matshluti: 01
Teiknað af: ÞA	Mælikvarði: 1 : 100
Yfirfarið af: ÞA	Dagsetning: 05.08.2021

Samþykkt:

Þorsteinn Dalbjörnsson

ARTSTONE s.lf.

Eskjvöllum 17, 221 Hafnarfirði
Sími: 854 0044
Kennitala: 540716-1290
Netfang: steini@artstone.is

2108

Verknúmer

Svæði

Áfangi

Ábyrgð

101

Númer

Útgáfa


HÖNNUÐUR ÁSKILUR SÉR ALLAN RÉTT Á TEIKNUNGUM - FJÓLFÖLDUN ER HÁÐ SKRIFLEGU SAMÞYKKI



Austur
1 : 100



Norður
1 : 100

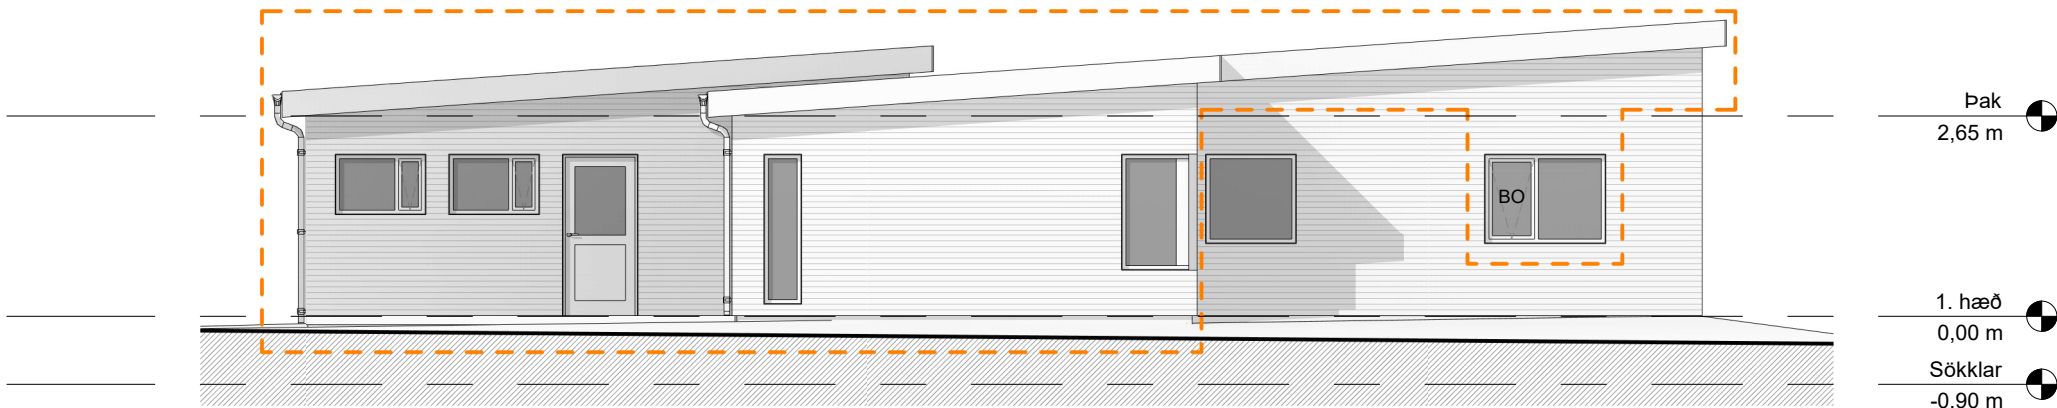

Suður
1 : 100



Vestur
1 : 100

TÁKNSKÝRINGAR

LR Lóðamörk
GN Byggingarreitir
PN Stækkun / Viðbætur

Inntök veitna:
- Hitaveita
- Vatnsveita
- Rafveita

LR Loftræsing
GN Gólfniðurfall
PN Pakniðurfall
SN Svalla-/skygnisniðurfall
RV Ræstivaskur
ÞV Þvottavél
ÞU Þurrkari

01 Matshlutanúmer

0101 Rýmisnúmer

01-0101 Matshluta- og rýmisnúmer

Hæðarkóti á grunnmynd

G = Gólf
L = Lóð

Hæðarkóti í sniði / útliti

Brunamótstaða byggingarhluta:

EI 60 - Ekdtefjandi veggur

EI2 30-CS200 - Hurðir: C = Sjálflokandi
S = Reykþétt

E 30 - Eldvarnargler
REI 90 - Heilleiki byggingarhluta

ÚT Merktur og neyðartýstur útgangur

Útgangur

BO Björgunarop

25m Slöngukefli (Lengd)

SL Handslökkvitæki

! Stjórnstöð brunaviðvörðunarkerfis

R Reykskynjari

R Reyklosun

Útg. Dags. Skýring Br.af.

Verkhelti:

Garðavegur 9

Heimilisfang:

Garðavegur 9, 260 Reykjanesbæ

Verktegund:

Viðbætur/stækkun

Landnúmer: 126957

Staðgreinir: 2000-4-26730090

100 - AÐALUPPDRAÐTÚR

Útlit

Hannað af: ÞA Matshluti: 01

Teiknað af: ÞA Mælikvarði: 1 : 100

Yfirfarið af: ÞA Dagsetning: 05.08.2021

Samþykkt:

Þorsteinn Þorbjörnsson

ARTSTONE slf.

ARTstone slf.
Eskivöllum 17, 221 Hafnarfirði
Sími: 854 0044
Kennitala: 540716-1290
Netfang: steini@artstone.is

2108

Verknúmer

Svæði

Áfangi

Ábyrgð

102

Númer

Útgáfa

HÖNNUÐUR ÁSKILUR SÉR ALLAN RÉTT Á TEIKNINGUM - FJÖLFÖLDUN ER HÁÐ SKRIFLEGU SAMÞYKKI

1:100 0 1 2 3 4 5 m

La Gardavegur 9

SAMÞYKKT

MAY 27 1946


BYGGINGARNEFND
KEFLAVÍKUR

Valdimar Björnsson


Hús Kristlins Sumarliðasonar Keflavík.

Mkr. 1:100.


59,5 m²
160,65 m³ Gjald 32,13 kr.
Gjalt

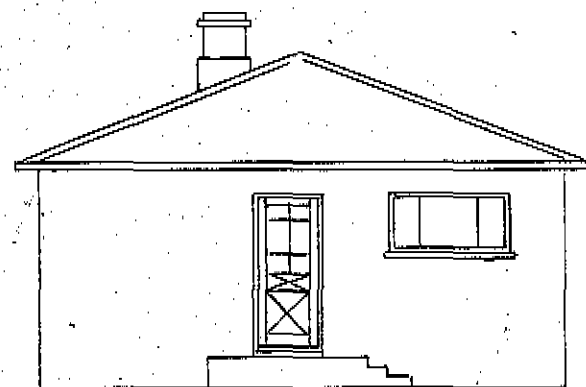

Norður

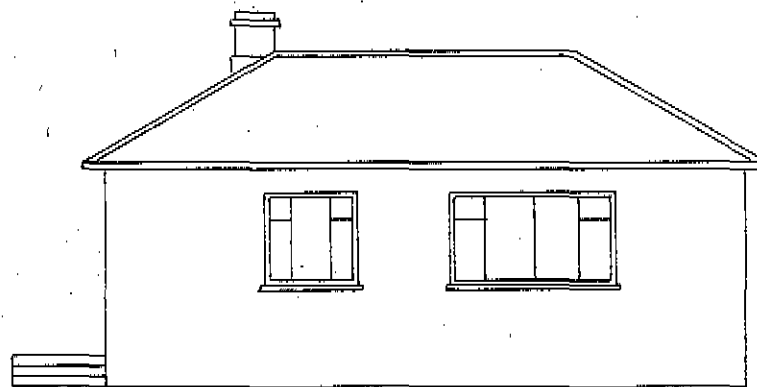


Vestur

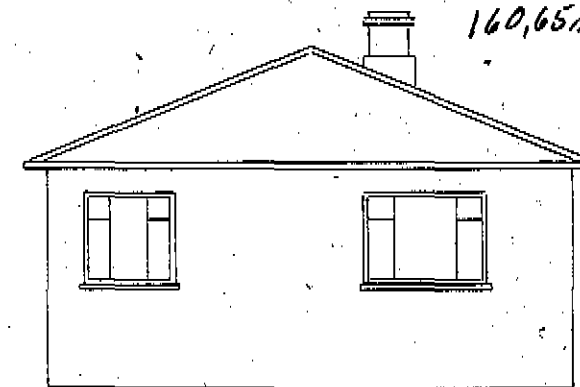


Suður


Hallgrí Þórðarson

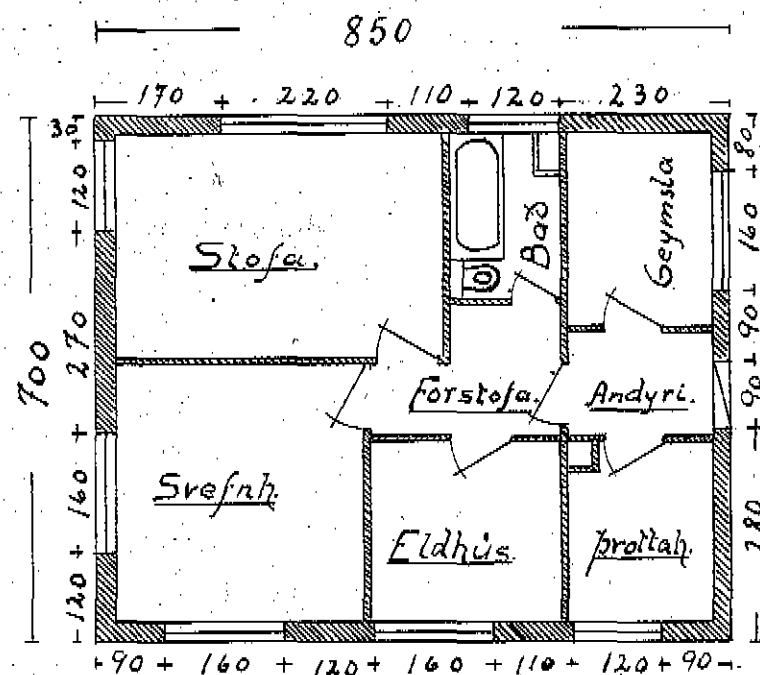

Grunnmynd

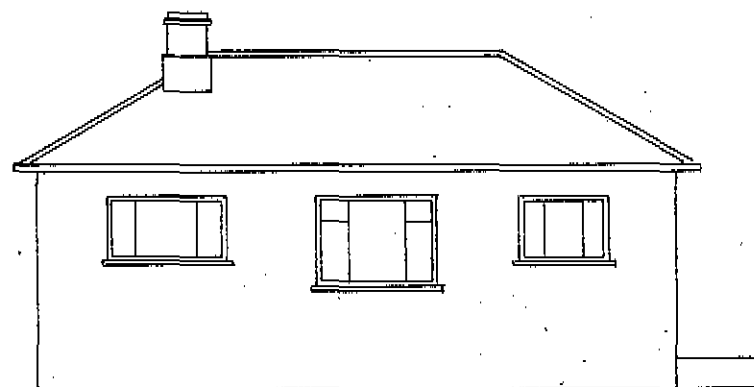

Austur

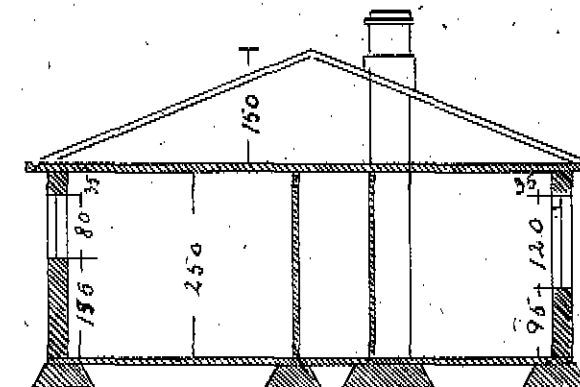

Skurður

Lafráskipti í maí 1946
Kristm. Georgsson