


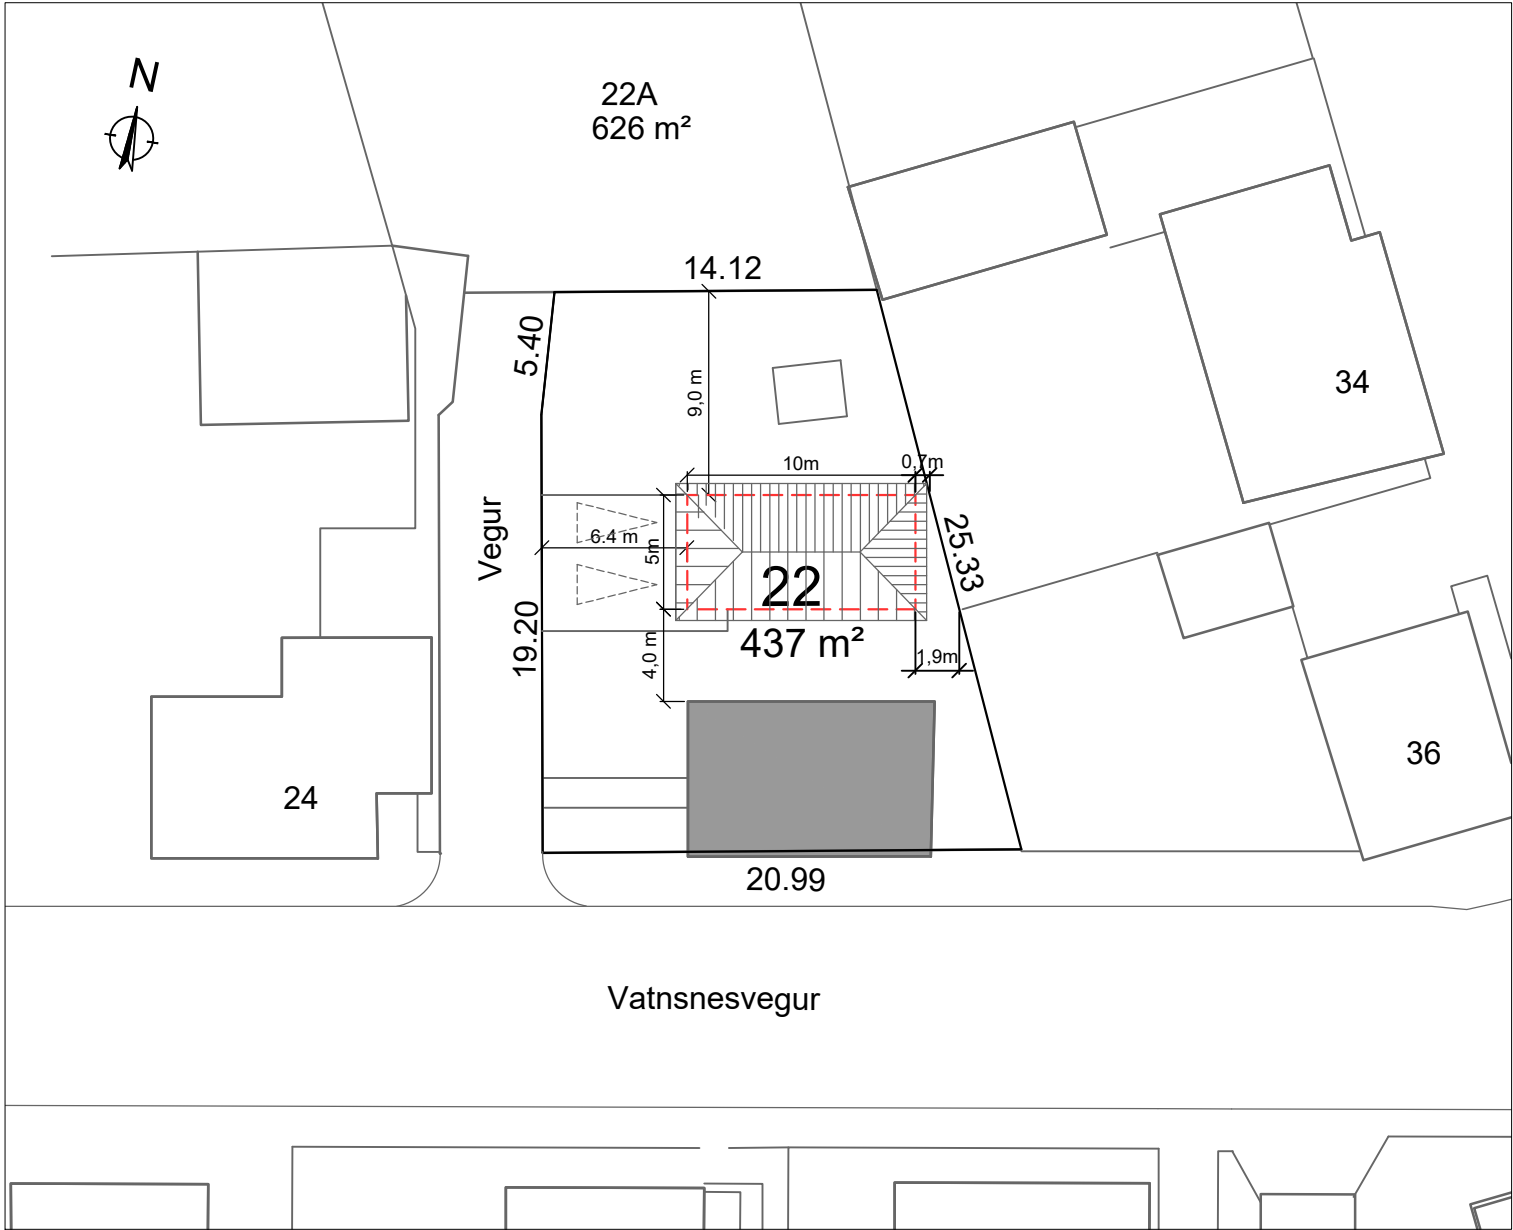

Afstöðumynd
Mkv. 1:500

Grenndarkynning:


Um er að ræða nýja byggingu innan lóðarmarka Vatnsnesvegur 22. Byggingin er hugsuð sem bílgeymsla norðan við núverandi íbúðarhús á lóðinni.

Stærð byggingar er 5,0m x 10,0m og brúttóstærð 50 m². Hámarkshæð húss er 4,0m. Þakkanntur nær 50 cm út fyrir byggingarreit.

Meðfram lóðinni liggur vegur sem er sameiginlegur fyrir lóðir nr. 22, 22a og 24.

Nýtingarhlutfall fyrir: 0,17
Nýtingarhlutfall eftir: 0,28

- Lóðarmörk
- - - Byggingarreitir
- W Bílastæði

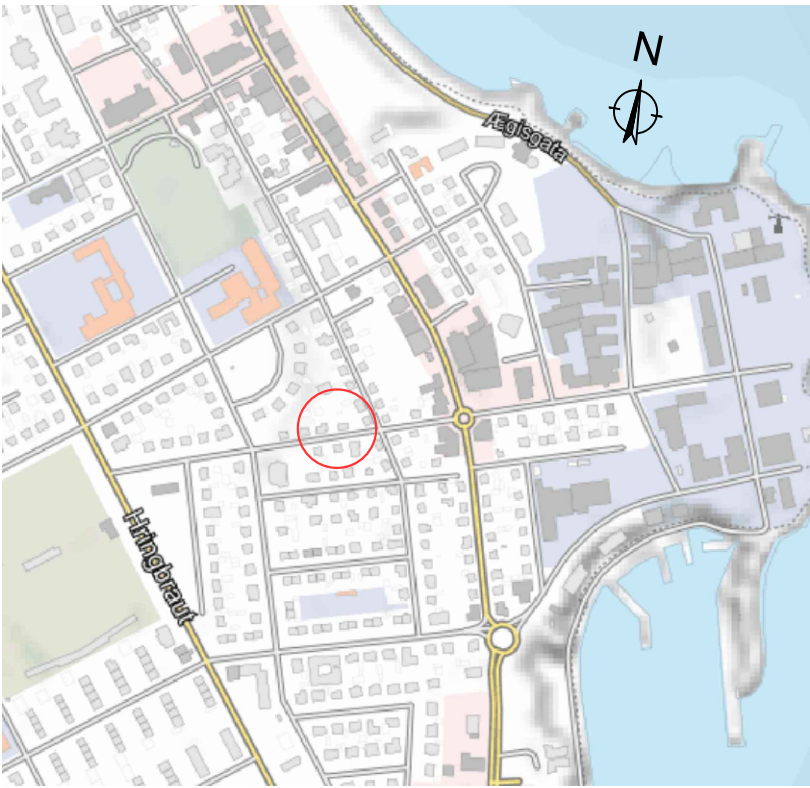

5		
4		
3		
2		
Útgáfa:		Dags.
Grenndarkynning		
Vatnsnesvegur 22 - 230 Reykjanesbæ		
Breyting	Hannað: -	
	Mkv:	
	Nýr byggingareitur fyrir bílskúr innan lóðar.	
	1:500	
-	Stærð: A3	
	Dags: 1.9.2021	
Undirskrift hönnuðar:		
Guðni Sigurbjörn Sigurðsson		
Kt. 250582-4479		
RISS	Teikning nr:	
	-	
VERKFRÆÐISTOFA	Útgáfa nr:	
	-	
Hafnargata 90, 230 Reykjanesbær / 421-3550 / www.riss.is		
HÖNNUÐUR ÁSKILUR SÉR ALLAN RÉTT Á TEIKNINGUM - FJÖLFÖLDUN ER HÁÐ SKRIFLEGU SAMÞYKKI		