




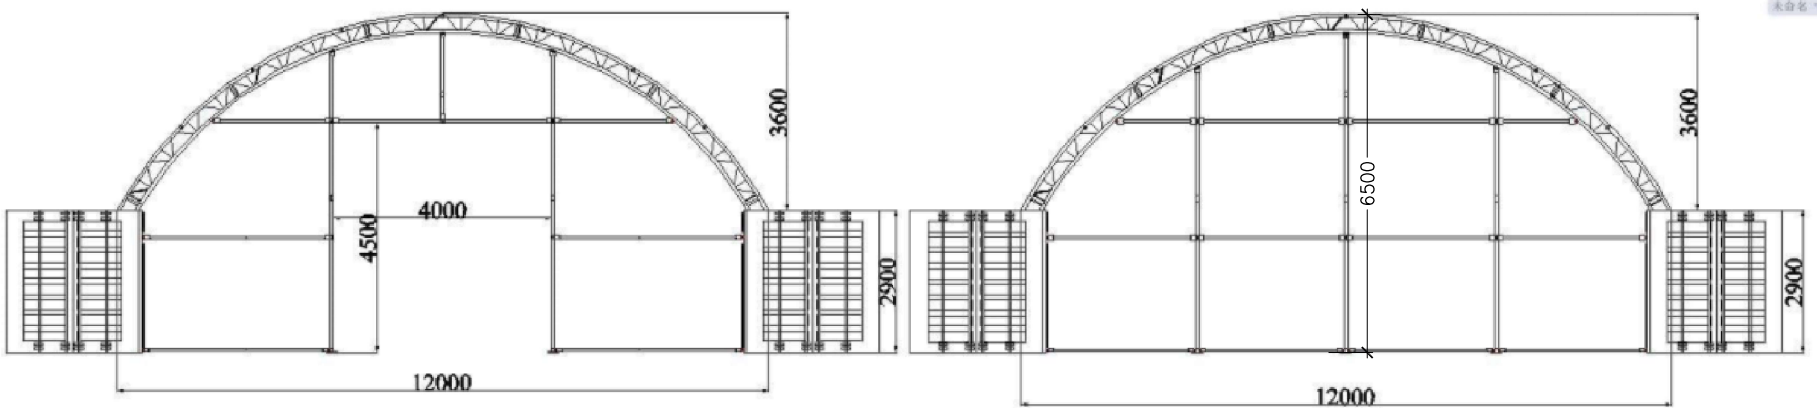



Útlit gafla og snið í mkv 1:100

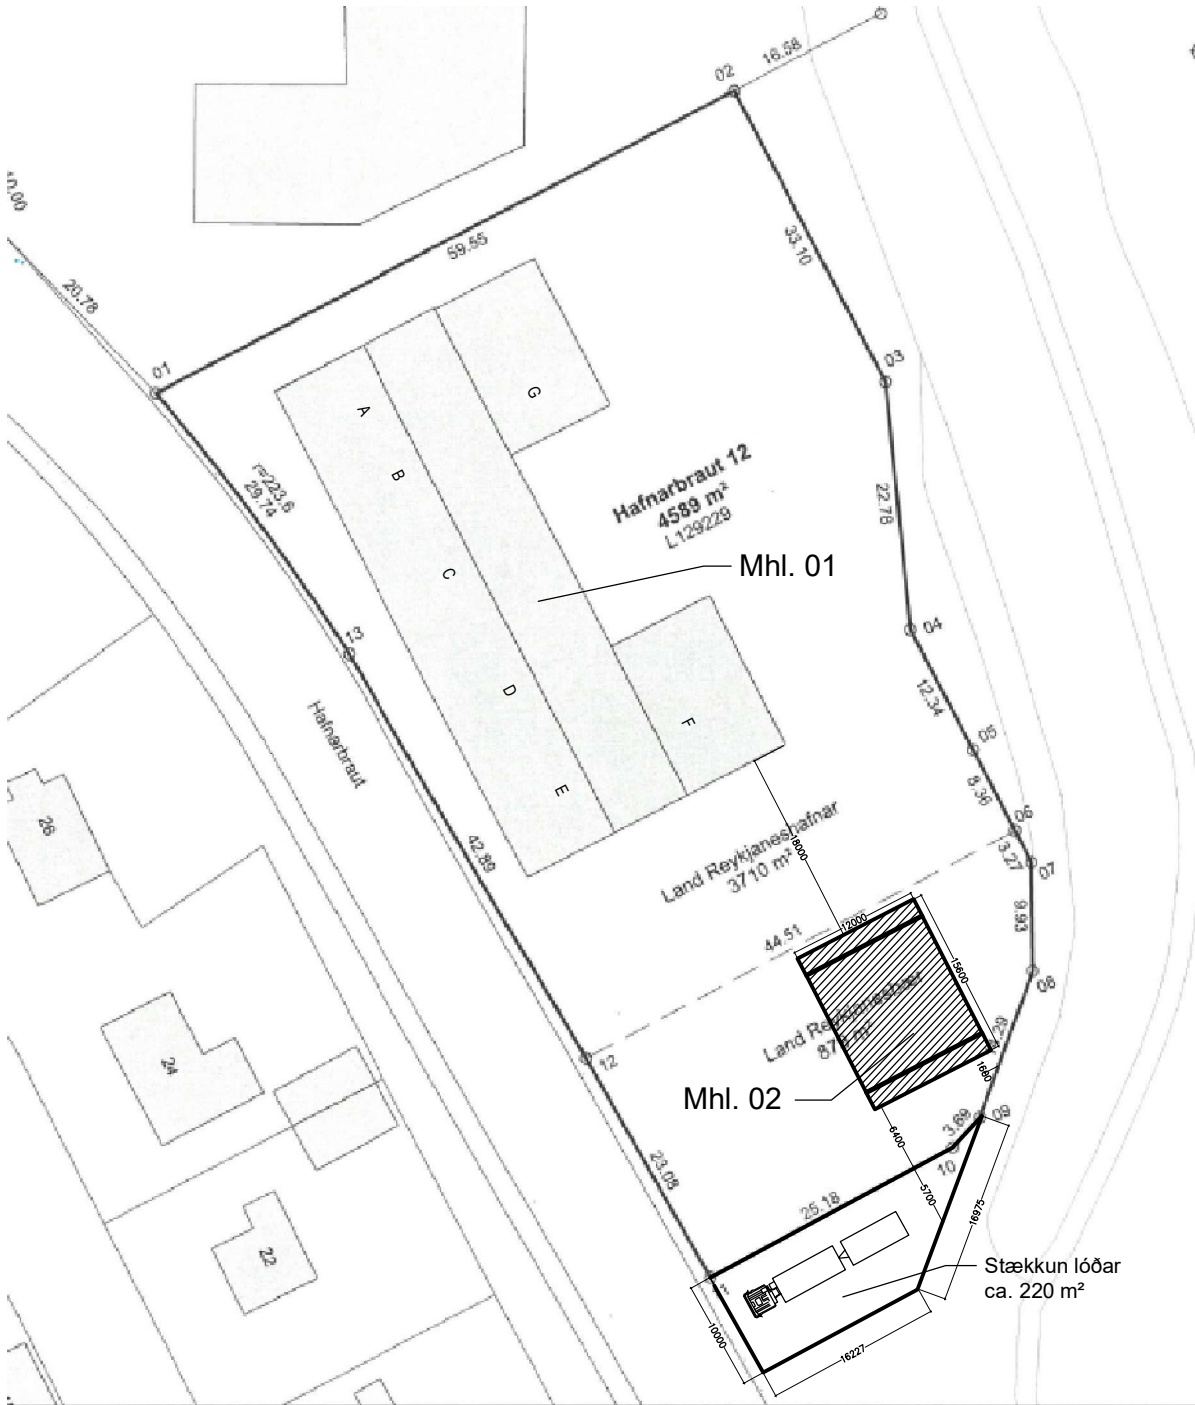

Stækkun lóðar ca. 220 m²

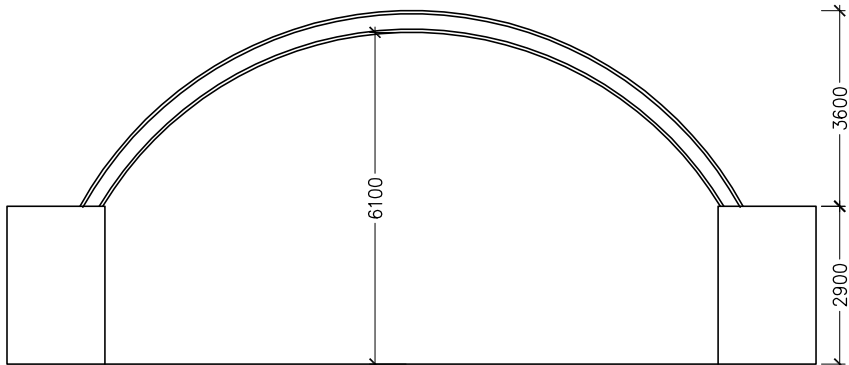

snið í mkv 1:100

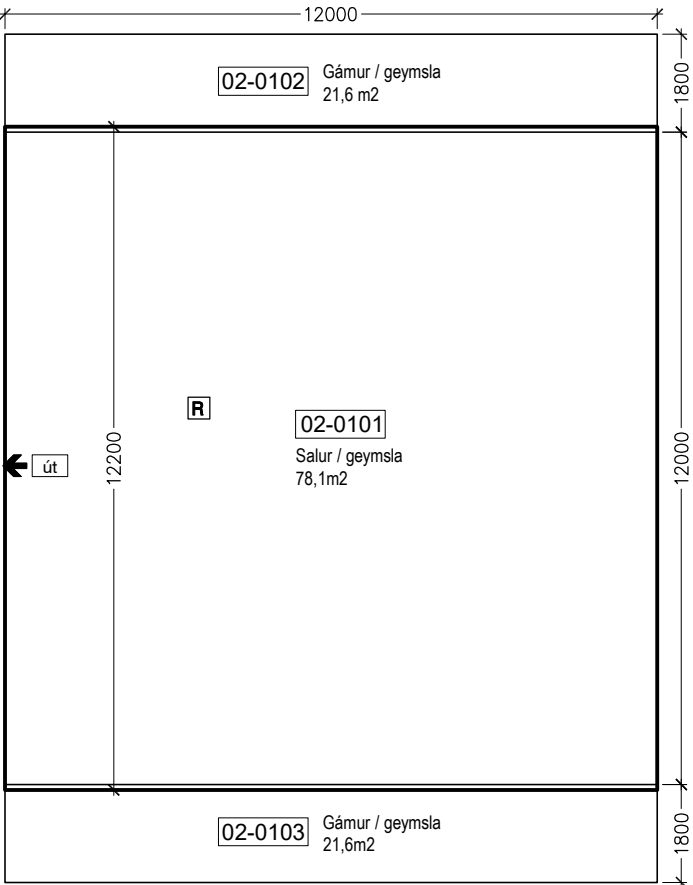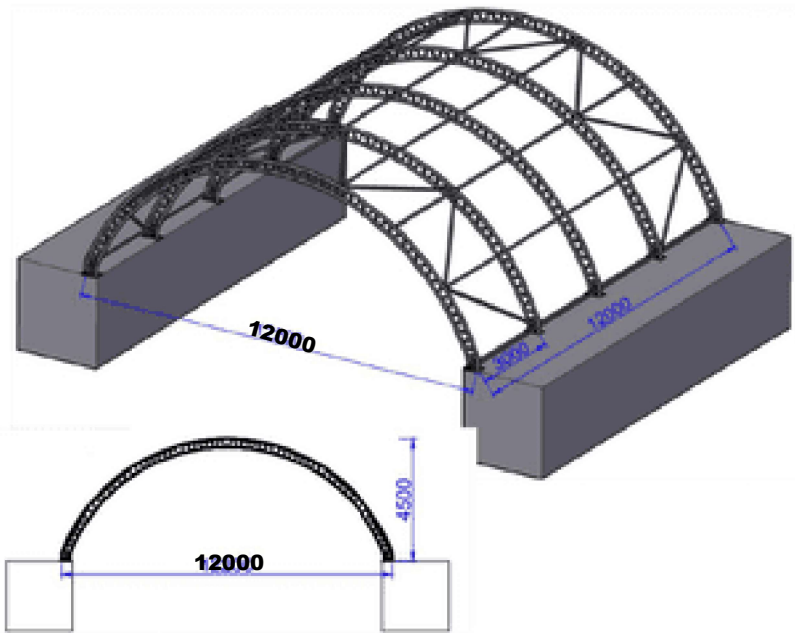

Grunnmynd í mkv 1:100


Byggingarlýsing:

Um er að ræða stálgrindarskemmu (braggi) klætt óbrennanlegu segli úr PVC, ætluð sem köld geymsla fyrir vinnuvélar og önnur tæki. Skemman er fest með þar til gerðum festingum á 2 stk. 40 feta (12 m) stálgáma sem staðsettir eru sitt hvoru megin á langhlíðum. Gámarnir sitja á frostfírri /þjappaðri grús eða mól. Skemman er óeinangruð og úpphítuð og er hvorki tengd rafmagni eða lagnakerfum (vatn eða skolp). Engir gluggar eru á skemmuni, en stór inngangshurð 4,0x4,0m er á framgafil sem hægt er að loka. Loftþræsting er náttúruleg. Gólf byggingar er frostfíri þjöppuð grús eða mól.


15.09.2019	A. Breyting/fjölgun á eignarhlutum. shól
Dags.	Breytingar

Fyrirspurnaruppdráttur


A	Teikniheiti: Afstöðumynd, grunnmynd, snið og útlitsmyndir.	Undirskrift og kennitala hönnunarstjóra/aðalhönnuð.
Mkv.: 1:100 1:500	Dags. 24. sept. 2021	Teikn.nr. (99)2.00
Verknr. 2110	Teiknað: shól	©Teikn. ÖLL AFNOT OG AFRITUN TEIKNINGAR, AD HLUTA EDA Í HEILD, ER HÁÐ SKRIFLEGGU LEYFI HÖFUNDA

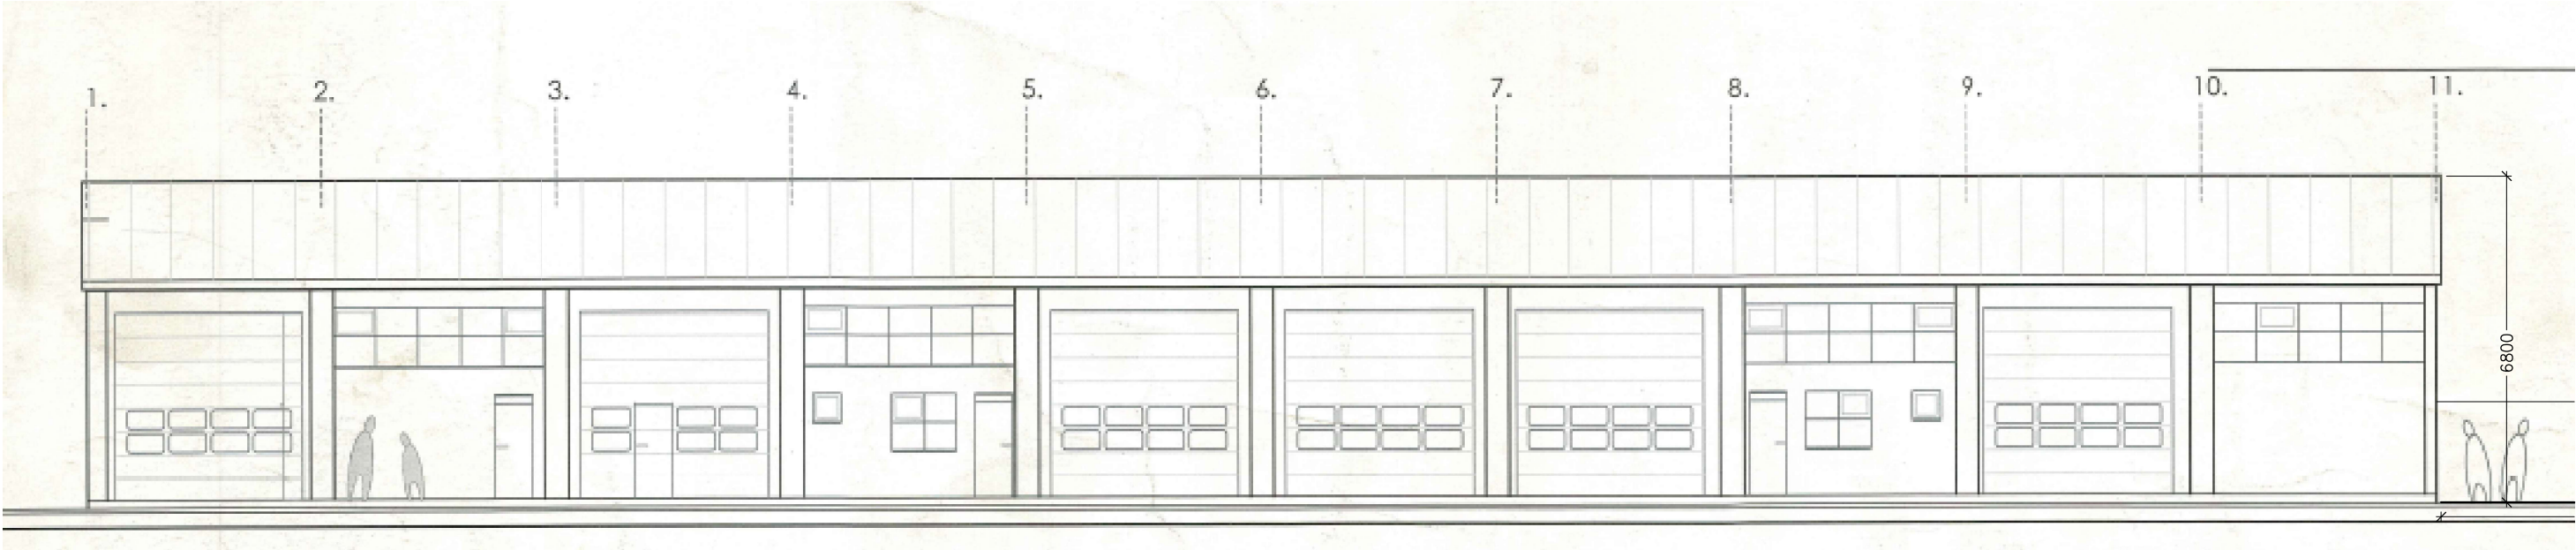

Útlit vestur í mkv. 1:100
Séð frá Hafnarbraut

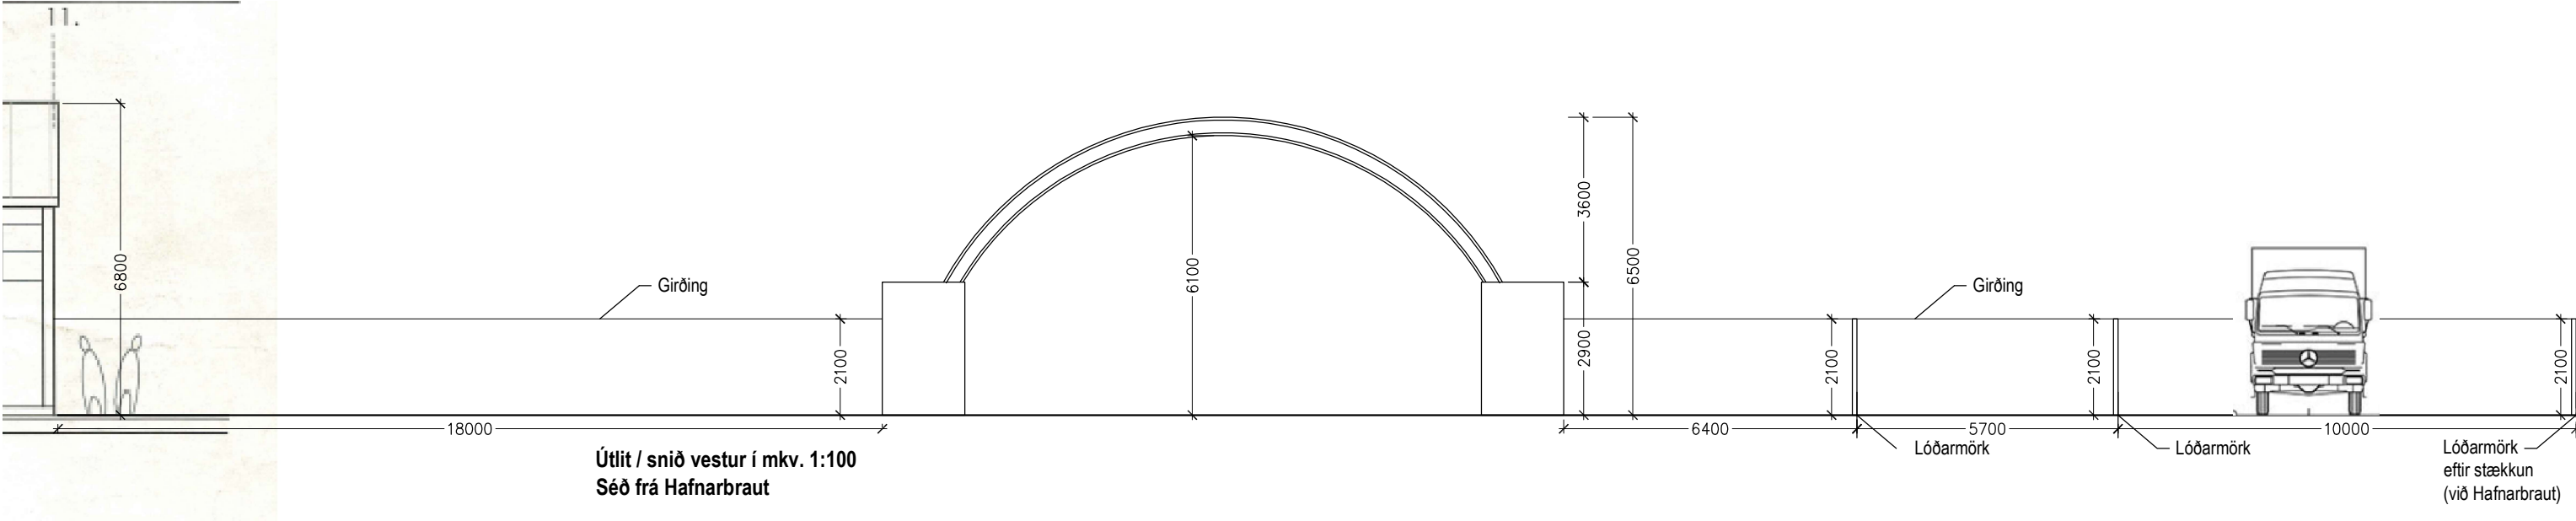

Útlit / snið vestur í mkv. 1:100
Séð frá Hafnarbraut

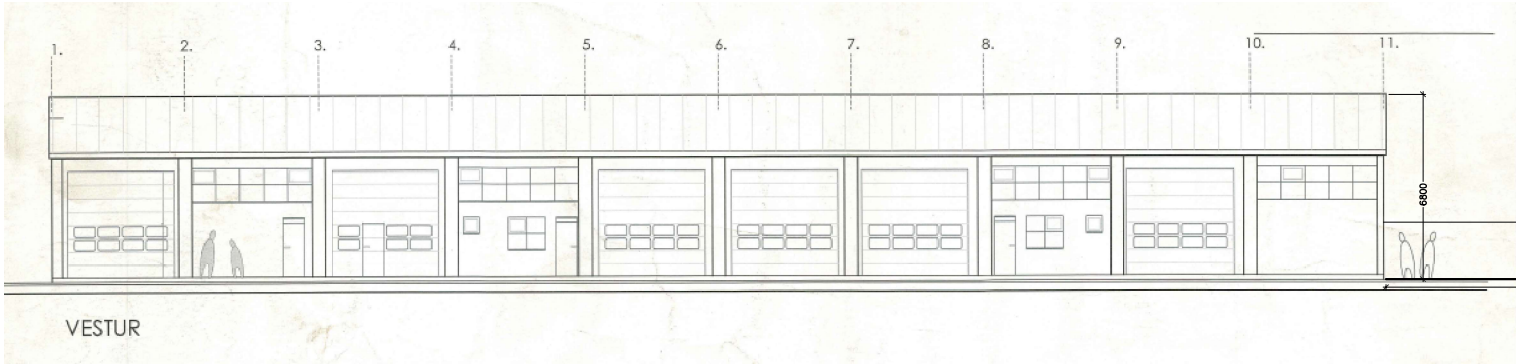

Útlit / snið vestur í mkv. 1:200
Séð frá Hafnarbraut

Fyrirspurnaruppdráttur

A	Teikniheiti: Afstöðumynd, snið, og skráningartafla.	Undirskrift og kennitala hönnunarstjóra/aðalhönnuð:	Hafnarbraut 12 e og f, Reykjaner Geymsluhúsnæði - matsluti 02
Mkv.: 1:100 1:200	Dags. 24. sept. 2021	Teikn.nr.	Undirskrift og kennitala búðarþolshönnuðar: Á ekki við.
Verknr. 2110	Teiknað: shól	(99)2.01	© Teikn. ÖLL AÐNOT OG AFRITUN TEIKNINGAR, AD HLUTA EDA I HEILD, ER HÁÐ SKRIFLEGGU LEYFI HÖFUNDAR