





Afstöðumynd
Mkv. 1:500

Lýsing:

Um er að ræða nýbyggingu í norðausturhorni lóðarinnar Hringbraut 77. Stærð byggingar er 6,5m x 8,5m og brúttóstærð 55,3 m2. Hámarkshæð verður 3,2m.

Nýbyggingin verður byggð á lóðarmörkum til norðurs og austurs og ekki tengd við núverandi húsnæði á lóðinni Hringbraut 77.

Eigendur gera ráð fyrir að í nýbyggingu verði skipulögð 2ja herbergja íbúð, ekki hefðbundin bílgeymsla.

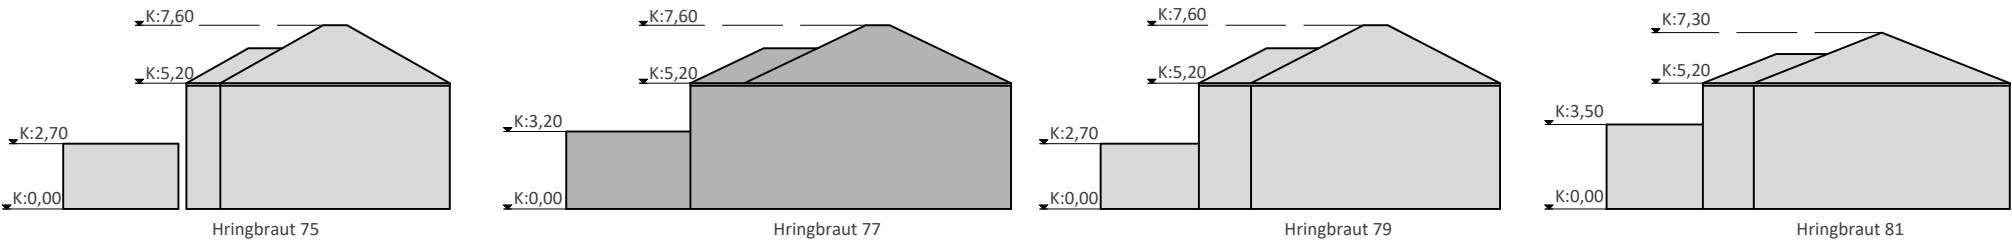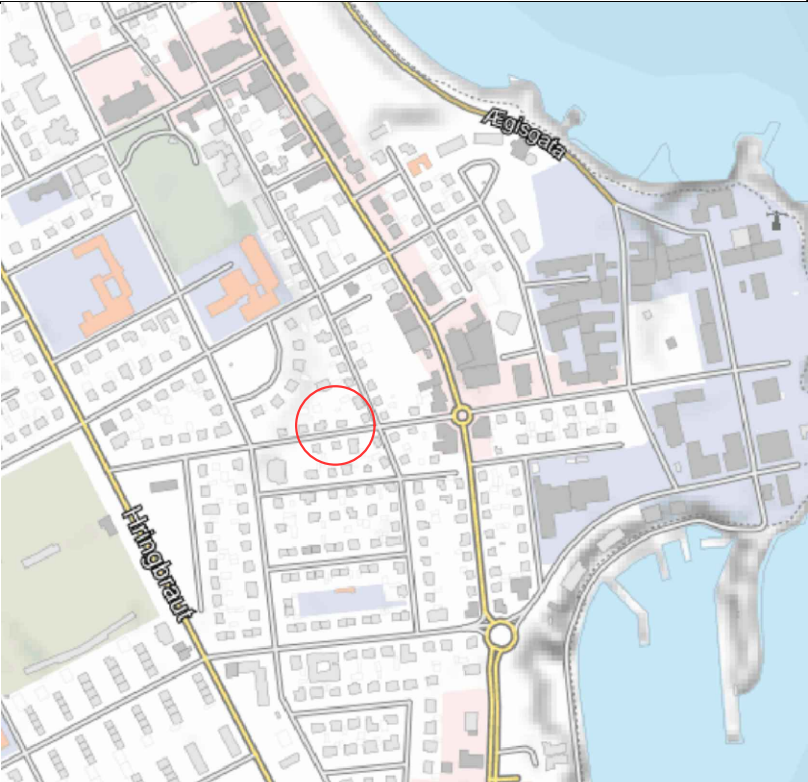

Ásýnd frá Hringbraut

5		
4		
3		
2	Hámarks leyfileg hæð viðbyggingar lækkuð úr 3,8 í 3,2	13.9.21
Útgáfa:		Dags.
Viðbygging		
Hringbraut 77, 230 Reykjanesbæ		
Grenndarkynning		Hannað: GSS
Nýbygging innan lóðarmarka		Mkv: 1:500
-		Stærð: A3
		Dags: 23.8.2021
Undirskrift hönnuðar:		
RISS		Teikning nr:
VERKFRÆÐISTOFA		01
Hafnargata 90, 230 Reykjanesbær / 421-3550 / www.riss.is		Útgáfa nr:
HÖNNUÐUR ÁSKILUR SÉR ALLAN RÉTT Á TEIKNINGUM - FJÖLFÖLDUN ER HÁÐ SKRIFLEGU SAMÞYKKI		2