



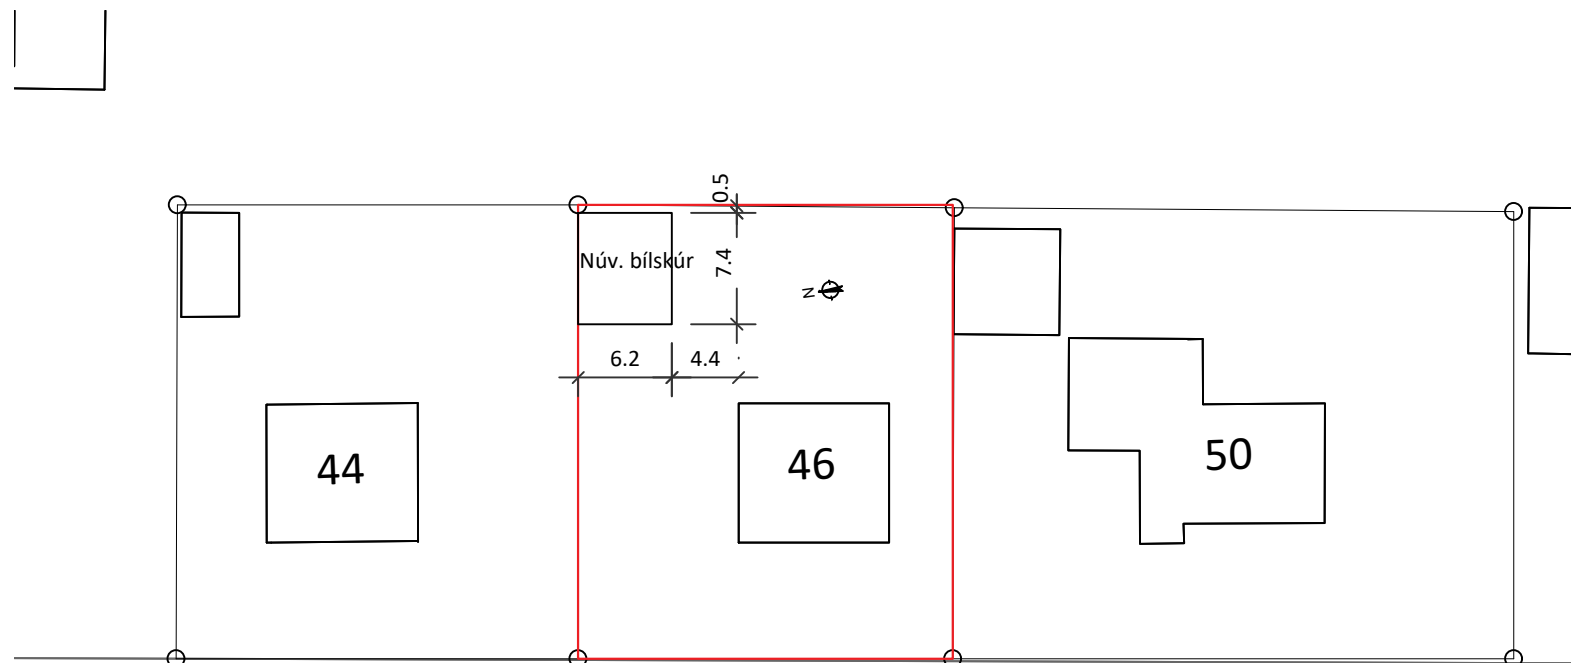


Reykjanesvegur

Deiliskipulag - Fyrir breytingu
Mkv. 1:500

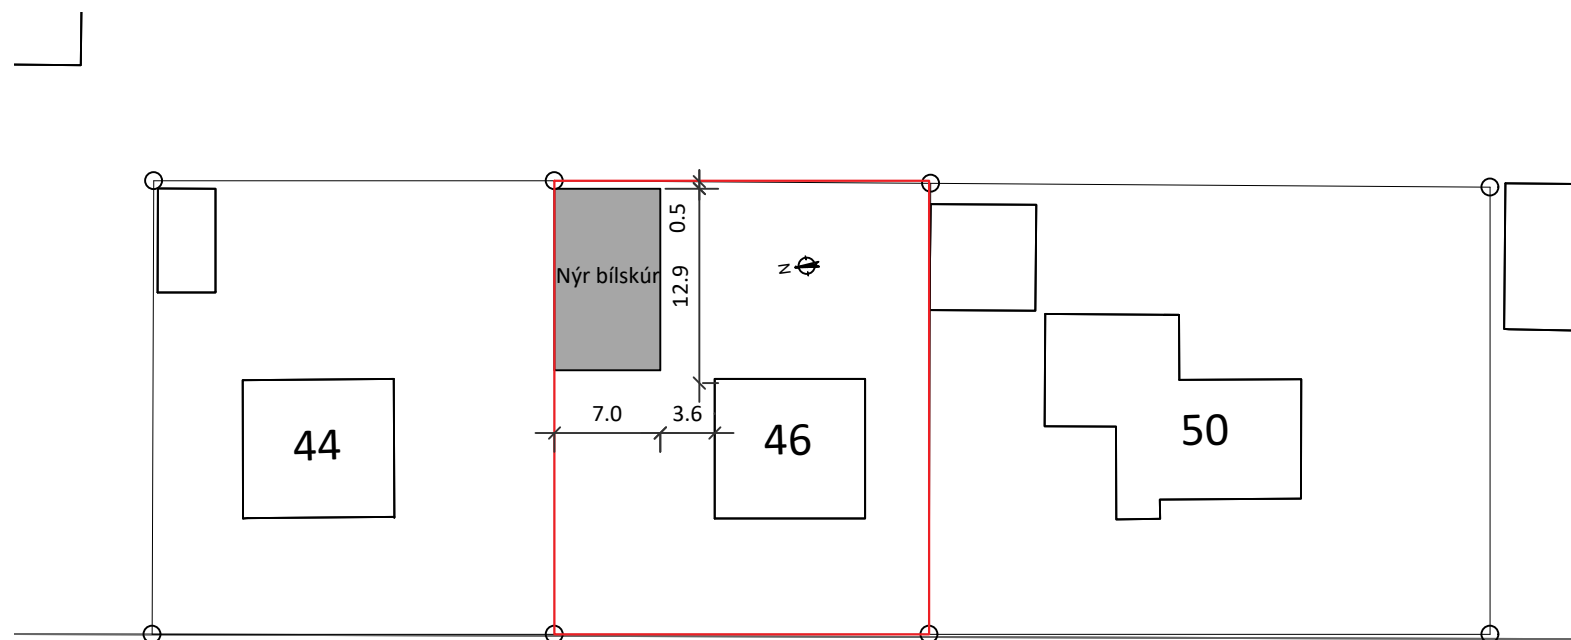

Reykjanesvegur

Deiliskipulag - Eftir breytingu
Mkv. 1:500

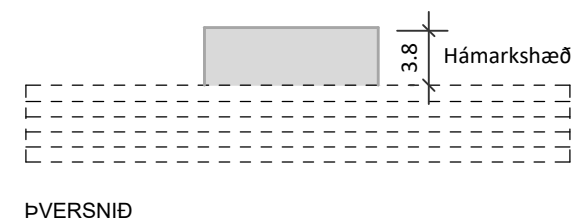

DEILISKIPULAGSBREYTING

Deiliskipulagsbreytingin gerir ráð fyrir nýjum bílskúr í norðaustur horni lóðarinnar. Fyrir er bílskúr sem er 45,6 m². Nýr bílskúr er 84 m². Hámarkshæð bílskúrs er 3,8 m.

Nýtingarhlutfall fyrir breytingu: 0,23
Nýtingarhlutfall eftir breytingu: 0,28

Að öðru leyti gilda öll ákvæði deiliskipulags.

SAMÞYKKTIR:

Deiliskipulagsbreyting þessi sem hefur fengið meðferð sem óveruleg breyting skv. 2. mgr. 43. gr. og 2. mgr. 44. gr. skipulagslaga nr. 123/2010 var samþykkt á fundi bæjarstjórnar.

f.h. Reykjanesbæjar

SKÝRINGAR DEILISKIPULAGS

- Deiliskipulagsmörk
- Byggingarreitur
- Lóðarmörk
- Byggingar
- Bílastæði



5		
4		
3		
2		
Útgáfa:		Dags.
DEILISKIPULAG		
Reykjanesvegur 46, 260 Reykjanesbæ		
-	Hannað: GÓU	
-	Mkv: 1:500	
-	Stærð: A3	
	Dags: 18.06.2021	
RISS VERKFRÆÐISTOFA Hafnargata 90, 230 Reykjanesbær / 421-3550 / www.riss.is		Teikning nr: - Útgáfa nr: -
HÖNNUÐUR ÁSKILUR SÉR ALLAN RÉTT Á TEIKNINGUM - FJÖLFÖLDUN ER HÁÐ SKRIFLEGU SAMÞYKKI		