




Staðsetning á skýli fyrir ruslagám á loftmynd 1:500

BYGGINGARLÝSING:

ALMENNT:
HÓLMGARÐUR 2C, REYKJANESBÆ ER ATVINNUHÚSNÆÐI ÞAR SEM NÚ ER REKIN ÝMIS KONAR STARFSEMI S.S. BAKARÍ, FASTEIGNASALA, SJÚKRABJÁLFUN O.FL.
LANDEIGNANR.: L127533. STAÐGREINIR: 2000-4-40930020. STÆRÐ LÓÐAR 5518 m². LÓÐ ER SAMEIGINLEG MED IBÚÐARHÚSUM HÓLMGARÐI 2A OG 2B Á SÖMU LÓÐ.

HÚSID ER STEYPT 2 - 3 HÆÐIR.

ÓSKAD ER EFTIR AD FÁ AD STEYPA 2 VEGGI TIL AD MYNDA SKJÓL FYRIR RUSLAGÁM SEM NOTADUR ER Í TENGSLUM VID REKSTUR BAKARIS Á 1. HÆÐ Í HÓLMGARÐI 2C. VEGGIR VÆRU REISTIR Í / VID LÓÐARMÖRK LÓÐARINNAR TIL VESTURS. HÆÐ VEGGJA ER UM 2,3 m UPP FYRIR NÚVERANDI MALBIKAD BÍLASTÆÐI. VEGGIR VÆRU STEYPTIR Á MALBIKAD BÍLASTÆÐI, 18 cm ÞYKKIR JÁRNABUNDIR OG MÁLAÐIR Í SVIPUDUM LIT OG NÚVERANDI HÚS. LENGÐ VEGGJA Í VINKLI ER UM 4,4 m HVOR VÆNGUR. EKKI ER ÞAK YFIR SKJÓLVEGGJUM. MEGINÁSTÆÐA FYRIR FRAMKVÆMDINN ER AD DRAGA ÚR BRUNAHÆTTU MED ÞVÍ AD FÆRA RUSLAGÁM FRÁ BYGGINGUNNI. MED UMBEÐINNI STAÐSETNINGU NÆST YFIR 10 m FJARLÆGD FRÁ RUSLAGÁM AD BYGGINGU.

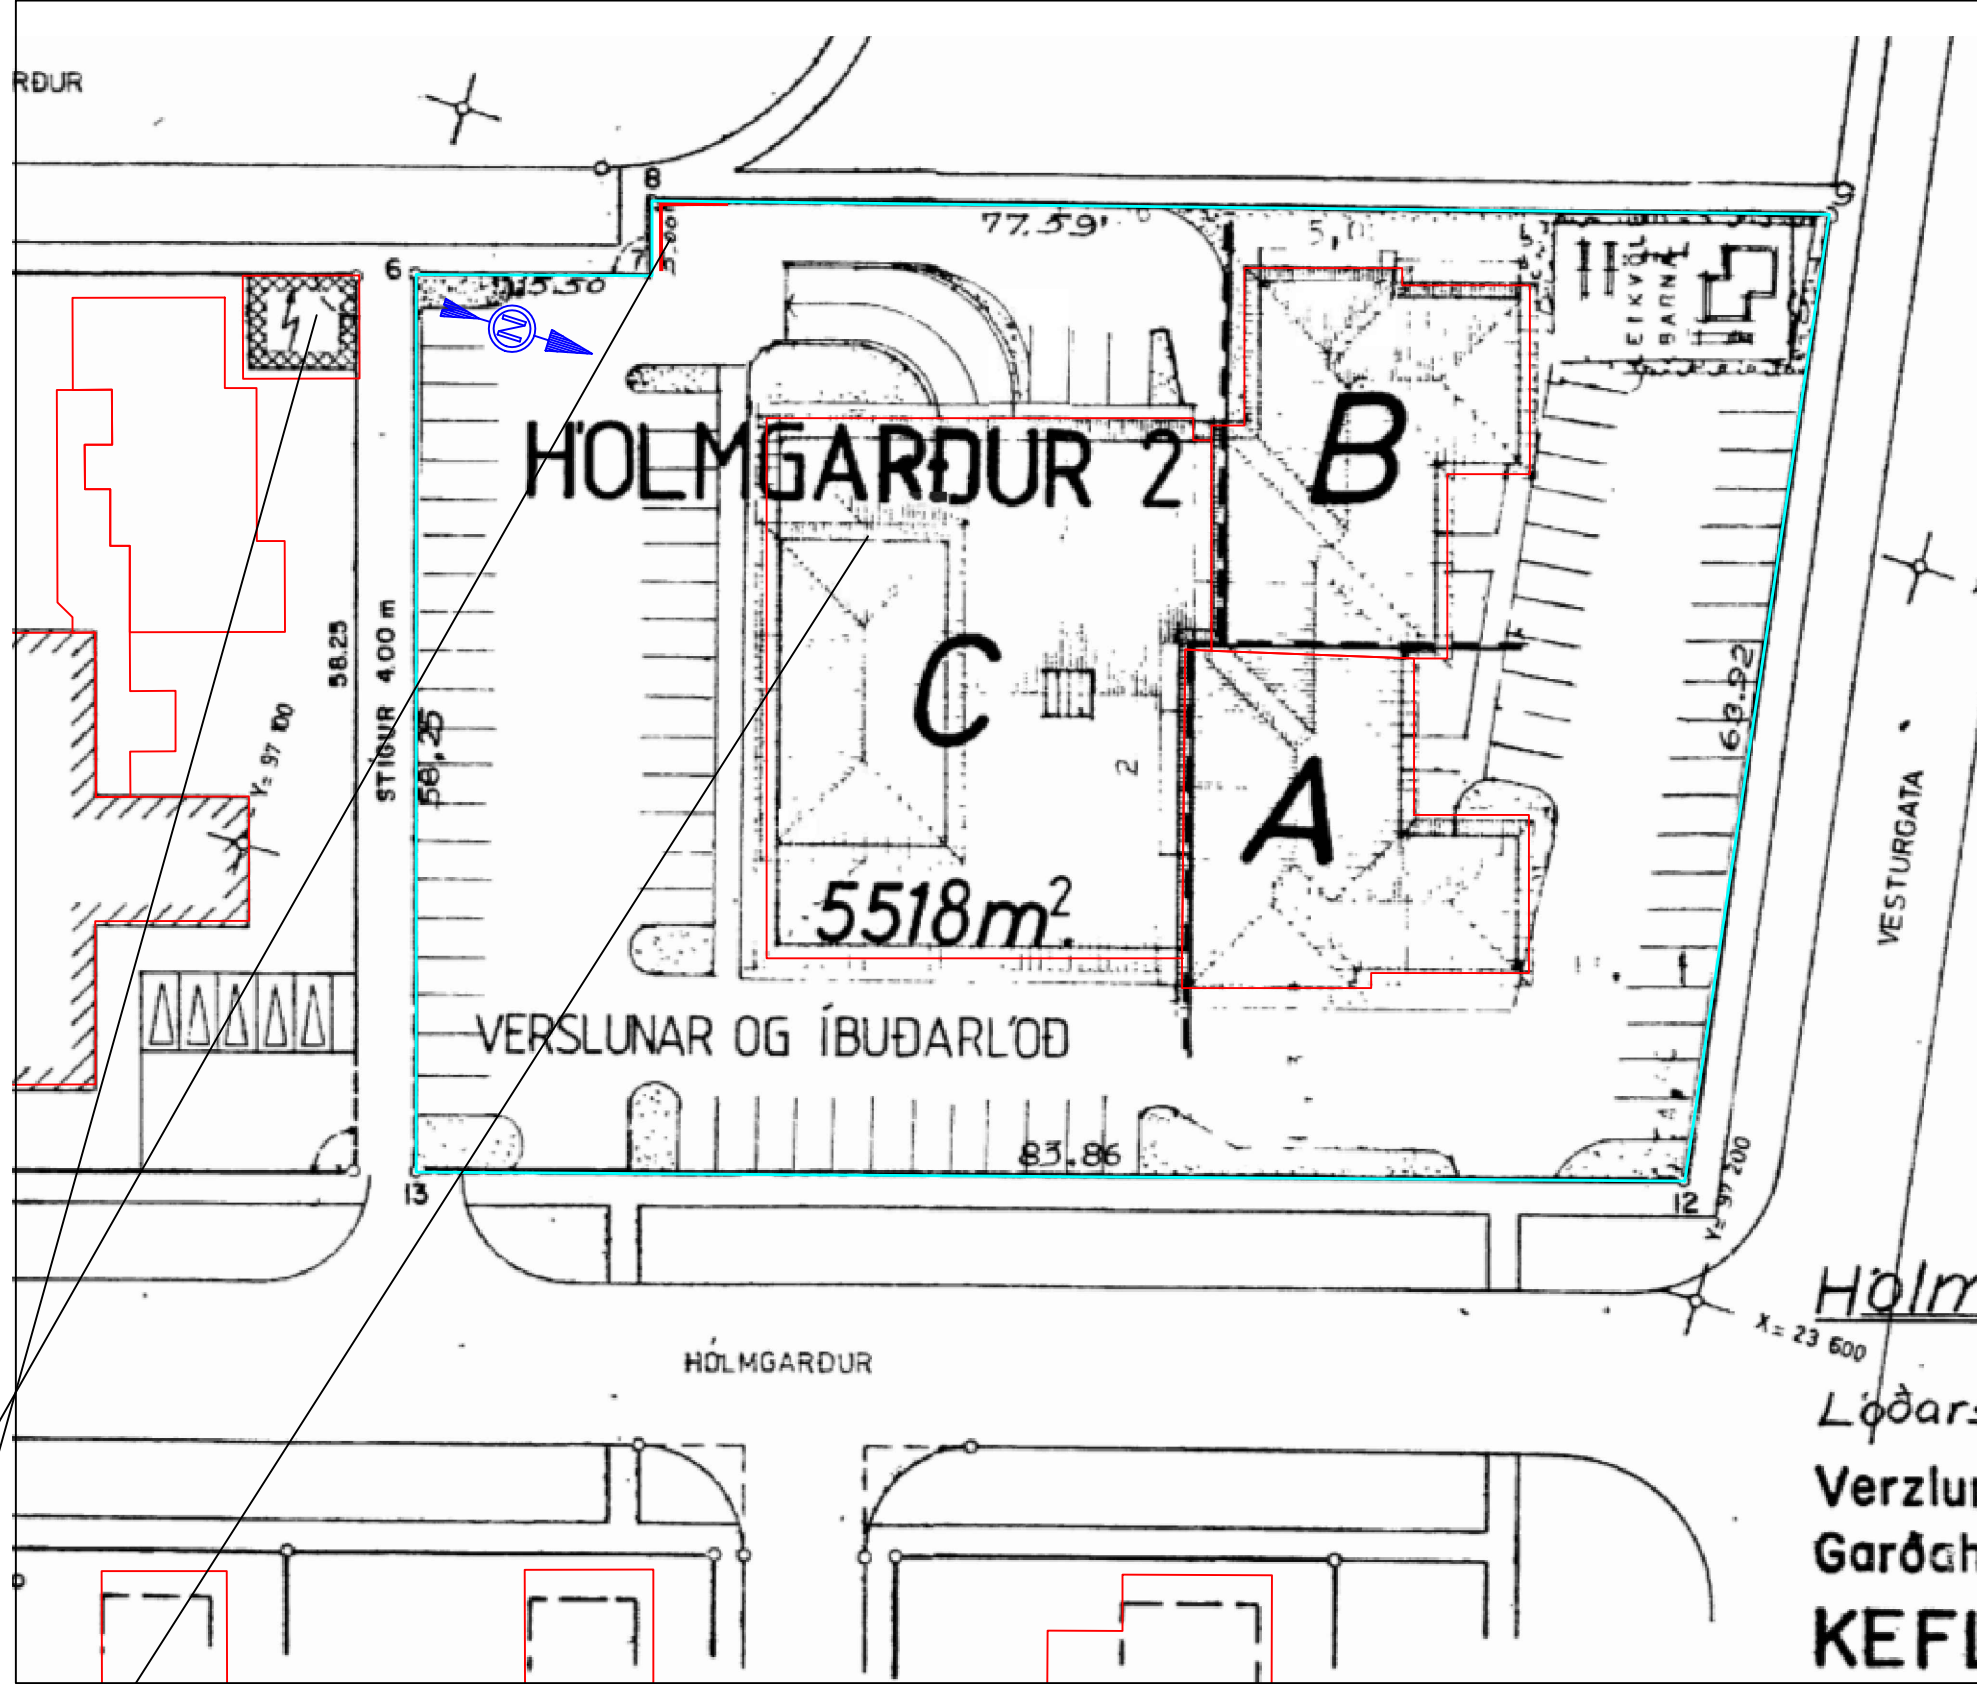


Staðsetning á skýli fyrir ruslagám á lóðarblaði frá 1983 1:500

Staðsetning á skýli fyrir ruslagám

Spennistöð við Heiðargarð

Hólmgarður 2c, Sigurjónsbakarí

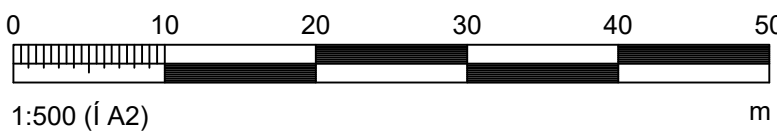

Hönnunarstjóri:		Tölvunafn.				
HÓLMGARÐUR 2c, REYKJANESBÆR Skjólveggir fyrir ruslagám - SIGURJÓNSBAKARÍ AFSTÖÐUMYND		Mælikvarði	Hannað	SVa	Nóv. 2021	
		1:500	Teiknað	SVa	Nóv. 2021	
			Samþ.			
			Plottað	22.11.2021		
Beimur ehf. Verkfræðipjónusta Sveins Vald. Suðurgarði 1, 230 Reykjanæsbæ, kt. 510817-0950 Sími:895 2710 Netf.: beimur@simnet.is Sveinn Valdimarsson MVFI kt. 271068-3879		Teikningarnúmer				
		A101 20-80				
		Breyting:				
		Ath.				