

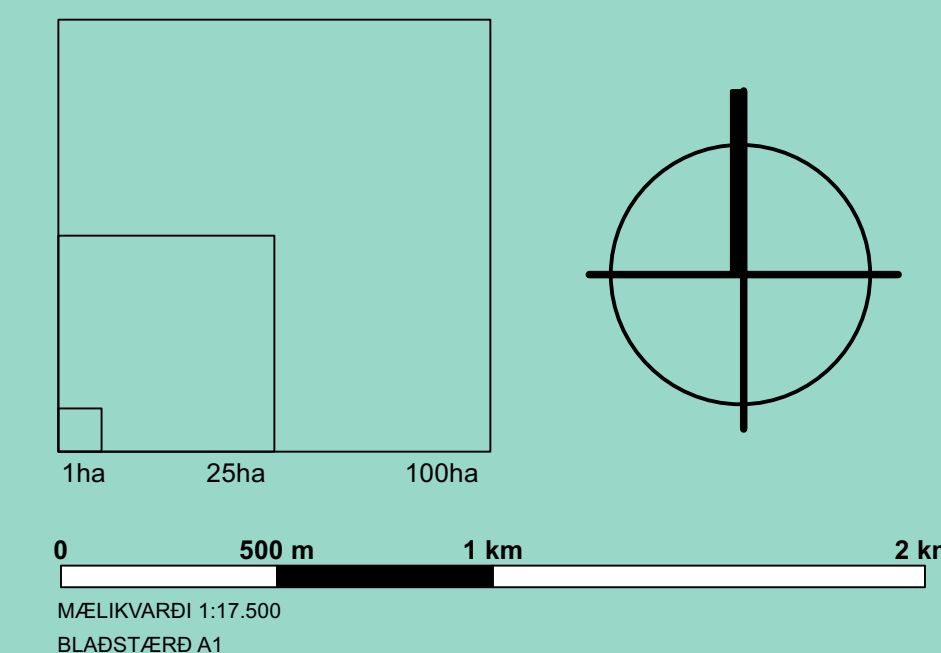


REYKJANESBÆR

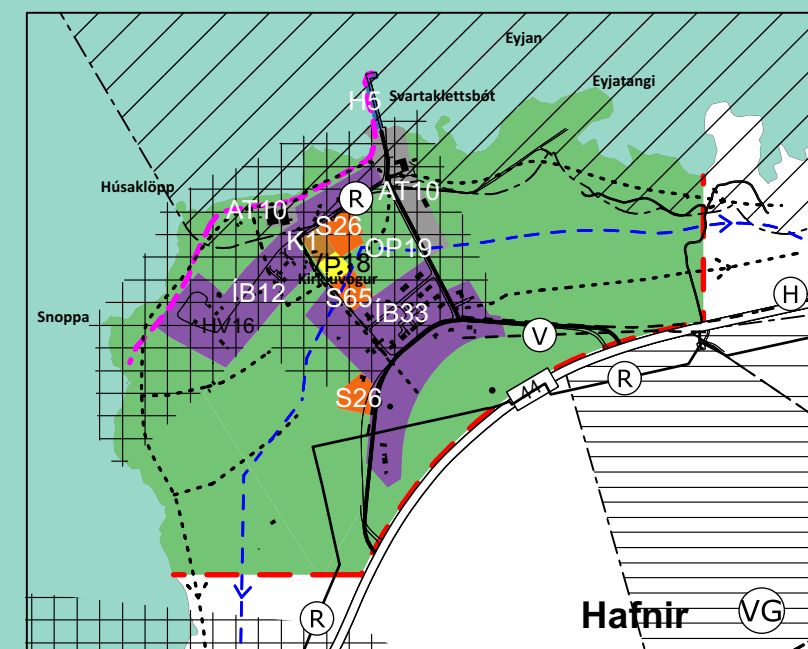

SKÝRINGAR:

- SVEITARFÉLAGSMÖRK
- ÞÉTTBYLISMÖRK
- ===== STOFNBRAUT
- ===== UNDIRGÖNG
- ===== TENGIBRAUT
- ===== AÐRIR VEGIR
- LÍFÆÐ
- HRINGTORG
- MISLÆG GATNAMÓT
- ALMENNINGSSAMGÖNGUR Í SÉRRÝMI
- STOPPISTÖÐ
- IBÚÐARSVÆÐI (IB)
- MÍÐSVÆÐI (M)
- VERSLUNAR- OG ÞJÓNUSTUSVÆÐI (VP)
- SAMFÉLAGSÞJÓNUSTA (S)
- ATHAFNASVÆÐI (AT)
- IDNADARSVÆÐI (I)
- AFÞREYINGAR- OG FERDAMANNASVÆÐI (AF)
- FRÍSTUNDABYGGÐ (F)
- ÍÞRÓTTASVÆÐI (ÍÞ)
- KIRKJUGARÐAR (K)
- OPIN SVÆÐI (OP) (SL)
- HAFNARSVÆÐI (H)
- VÖTN, ÁR OG SJÓR (V)
- EFNISLOSUN (E)
- HVERFISVERND (HV)
- ÖNNUR NÁTTÚRUVERND (ÖN)
- VATNSVERND GRANNSVÆÐI (VG)
- VATNSVERND FJARSVÆÐI (VF)
- AFMÖRKUN HINDRANAFLATA
- SJÓVARNIR
- REIÐLEIÐ
- GÖNGU- OG HJÓLREIÐASTÍGAR
- ÞJÓÐLEIÐ
- HÁSPENNULÍNA
- HÁSPENNULÍNA (JARDSTRENGUR)
- LOFTLÍNUBELTI
- HITAVEITA
- VATNSVEITA
- FRÁVEITA
- LJÓSLÉIDARI
- OLÍULÖGN
- HV HVERFISVERND

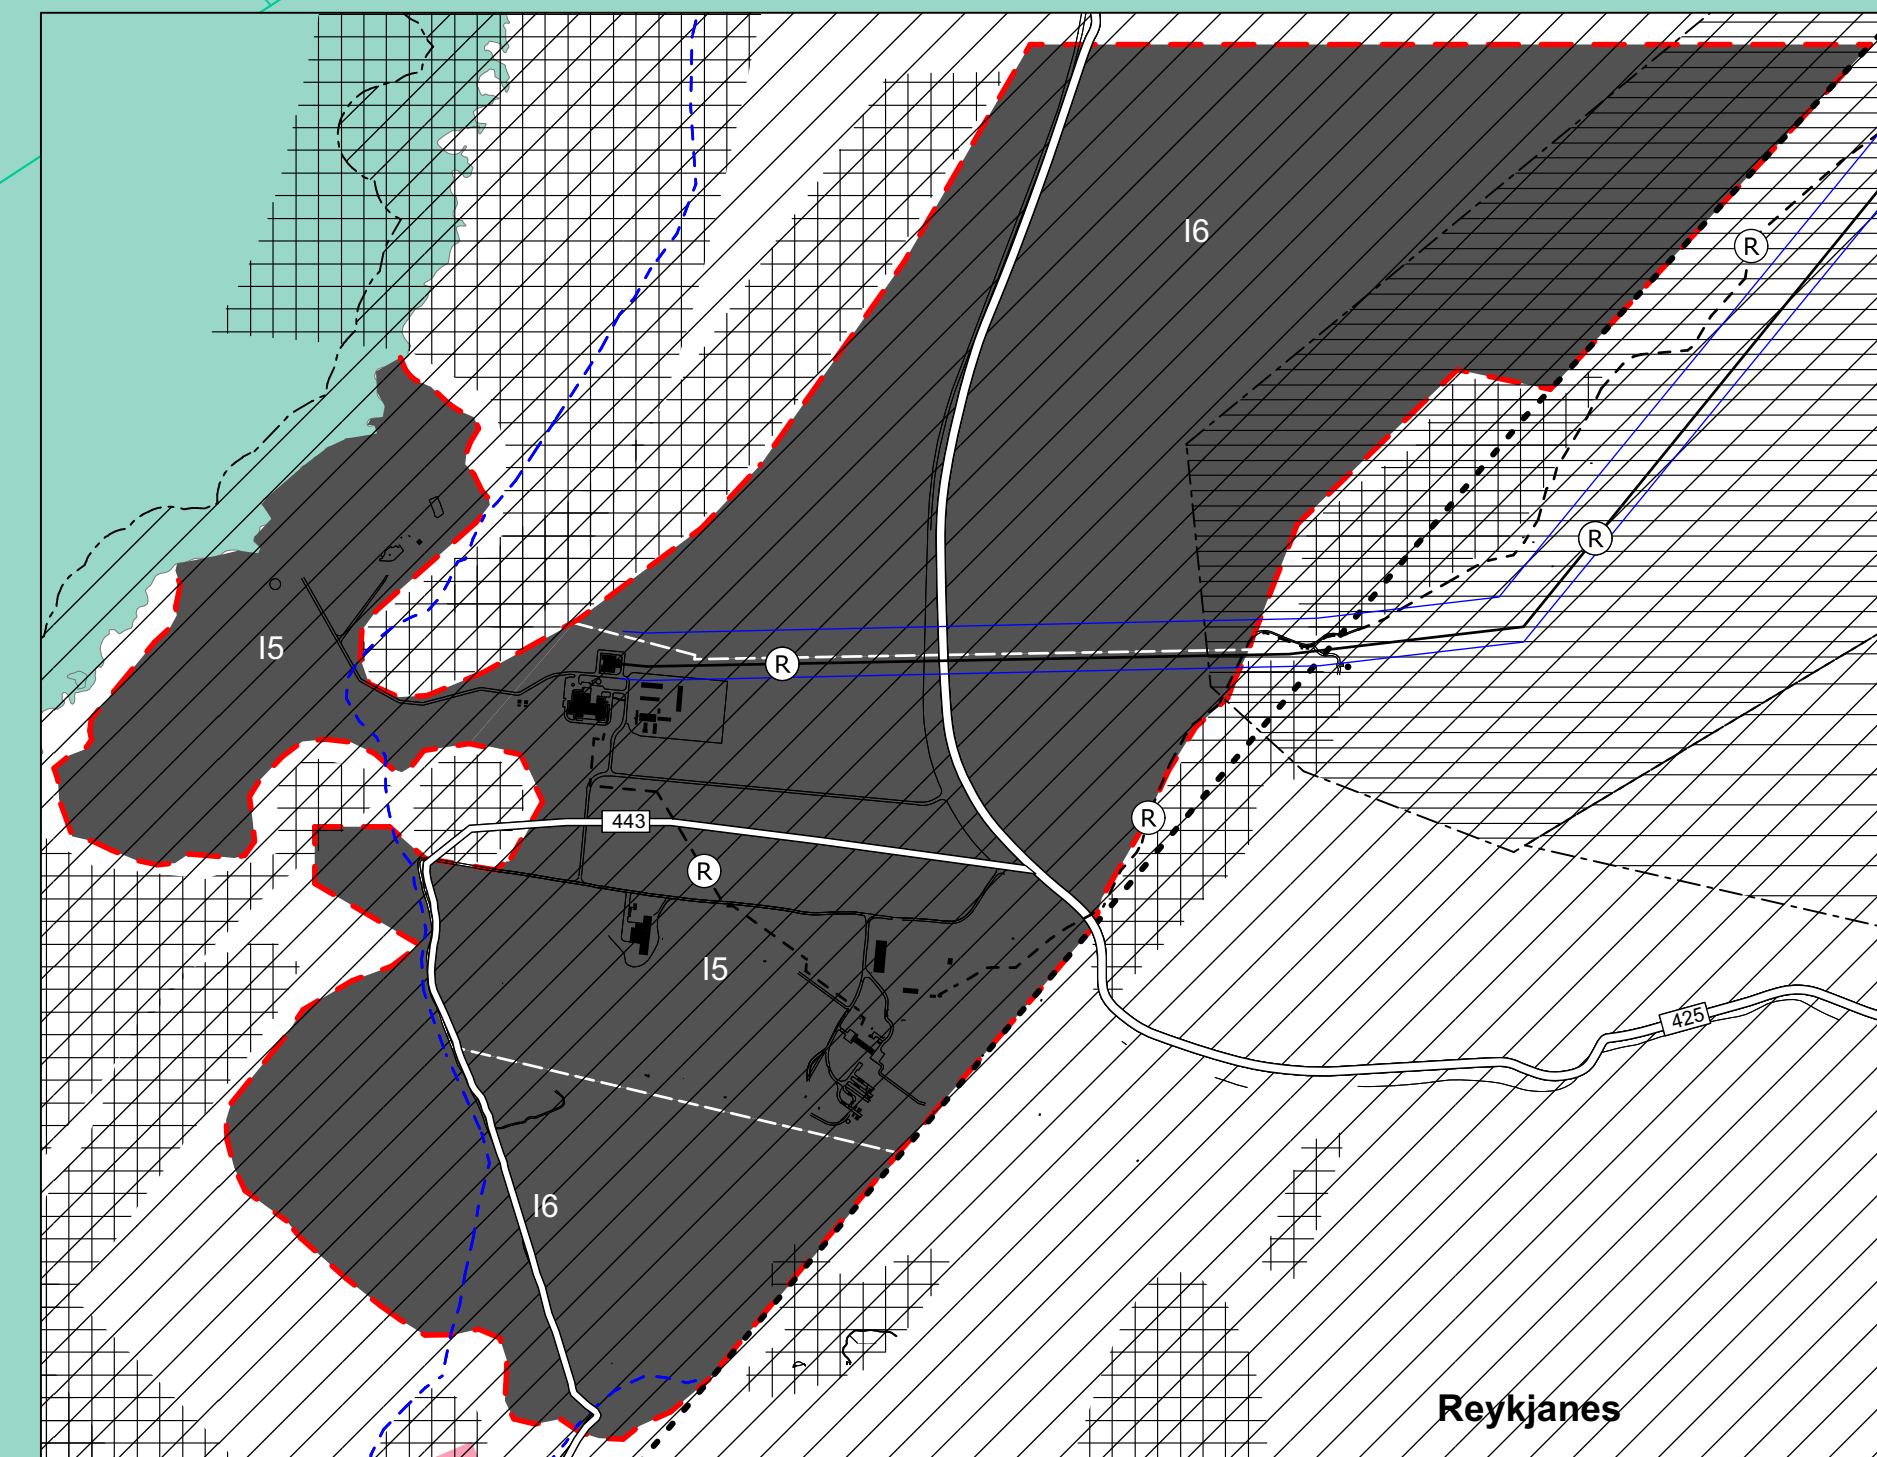

KANON ARKITEKTAR VSÓ RÁDGLJÖF

AÐALSKIPULAG REYKJANESBÆJAR 2020-2035

Greinargerð Aðalskipulags Reykjaneshæjar,
14. desember 2021
Sveitarfélagsuppráttur, 14. desember 2021
Þéttbýlisuppráttur, 14. desember 2021
Umhverfisskýrsla, dags. xxxx

ÞÉTTBÝLISUPPRÁTTUR

Samþykktar og staðfestingarferli

Aðalskipulagið 2020-2035 sem hefur verið auglýst skv. 31. gr. skipulagslaga nr. 123/2010 var samþykkt í bæjarstjórn þann

Aðalskipulagið 2020-2035 var staðfest af Skipulagsstofnun skv. 3. mgr. 32. gr. skipulagslaga nr. 123/2010 þann