
Reykjavík 10.03.2022

Ráðhús Reykjanesbæjar
Tjarnargata 12
230 Reykjanesbæ

Byggingarfulltrúi, Sveinn Björnsson.

Varðar: Njarðargata 7

Umsókn um byggingarleyfi.
Byggingaraðili: Frumherji ehf

Sæll Sveinn,

Undirritaður hönnunarstjóri sækir hér með um byggingarleyfi fyrir stafrænu skilti á lóðinni Njarðargata 7 skv. meðfylgjandi uppdrætti og greinargerð.

Rafrænt skilti:

Sótt er um leyfi fyrir stakstæðu rafrænu stálskilti á lóð á steiptum sökklí.

Hæð þess er 8 metrar og stærð hvors flatar þess er <25,0 m².
Ljósabúnaður er rafrænn (LED) og fletir skiltis eru tveir, og snúa í s-a og s-v.


Skiltið er búið búnaði sem stýrir því að ljóminn aðlagast umhverfisbirtu.

Hámarksljómi fer ekki yfir 7.000 cd/m² þegar bjart er úti.
Glýja skal ekki fara yfir 28 UGR.


Sjá nánar meðfylgjandi uppdrátt.

Virðingarfyllst,


Jón Hrafn Hlöðversson – aðalhönnuður/hönnunarstjóri
260662-6519

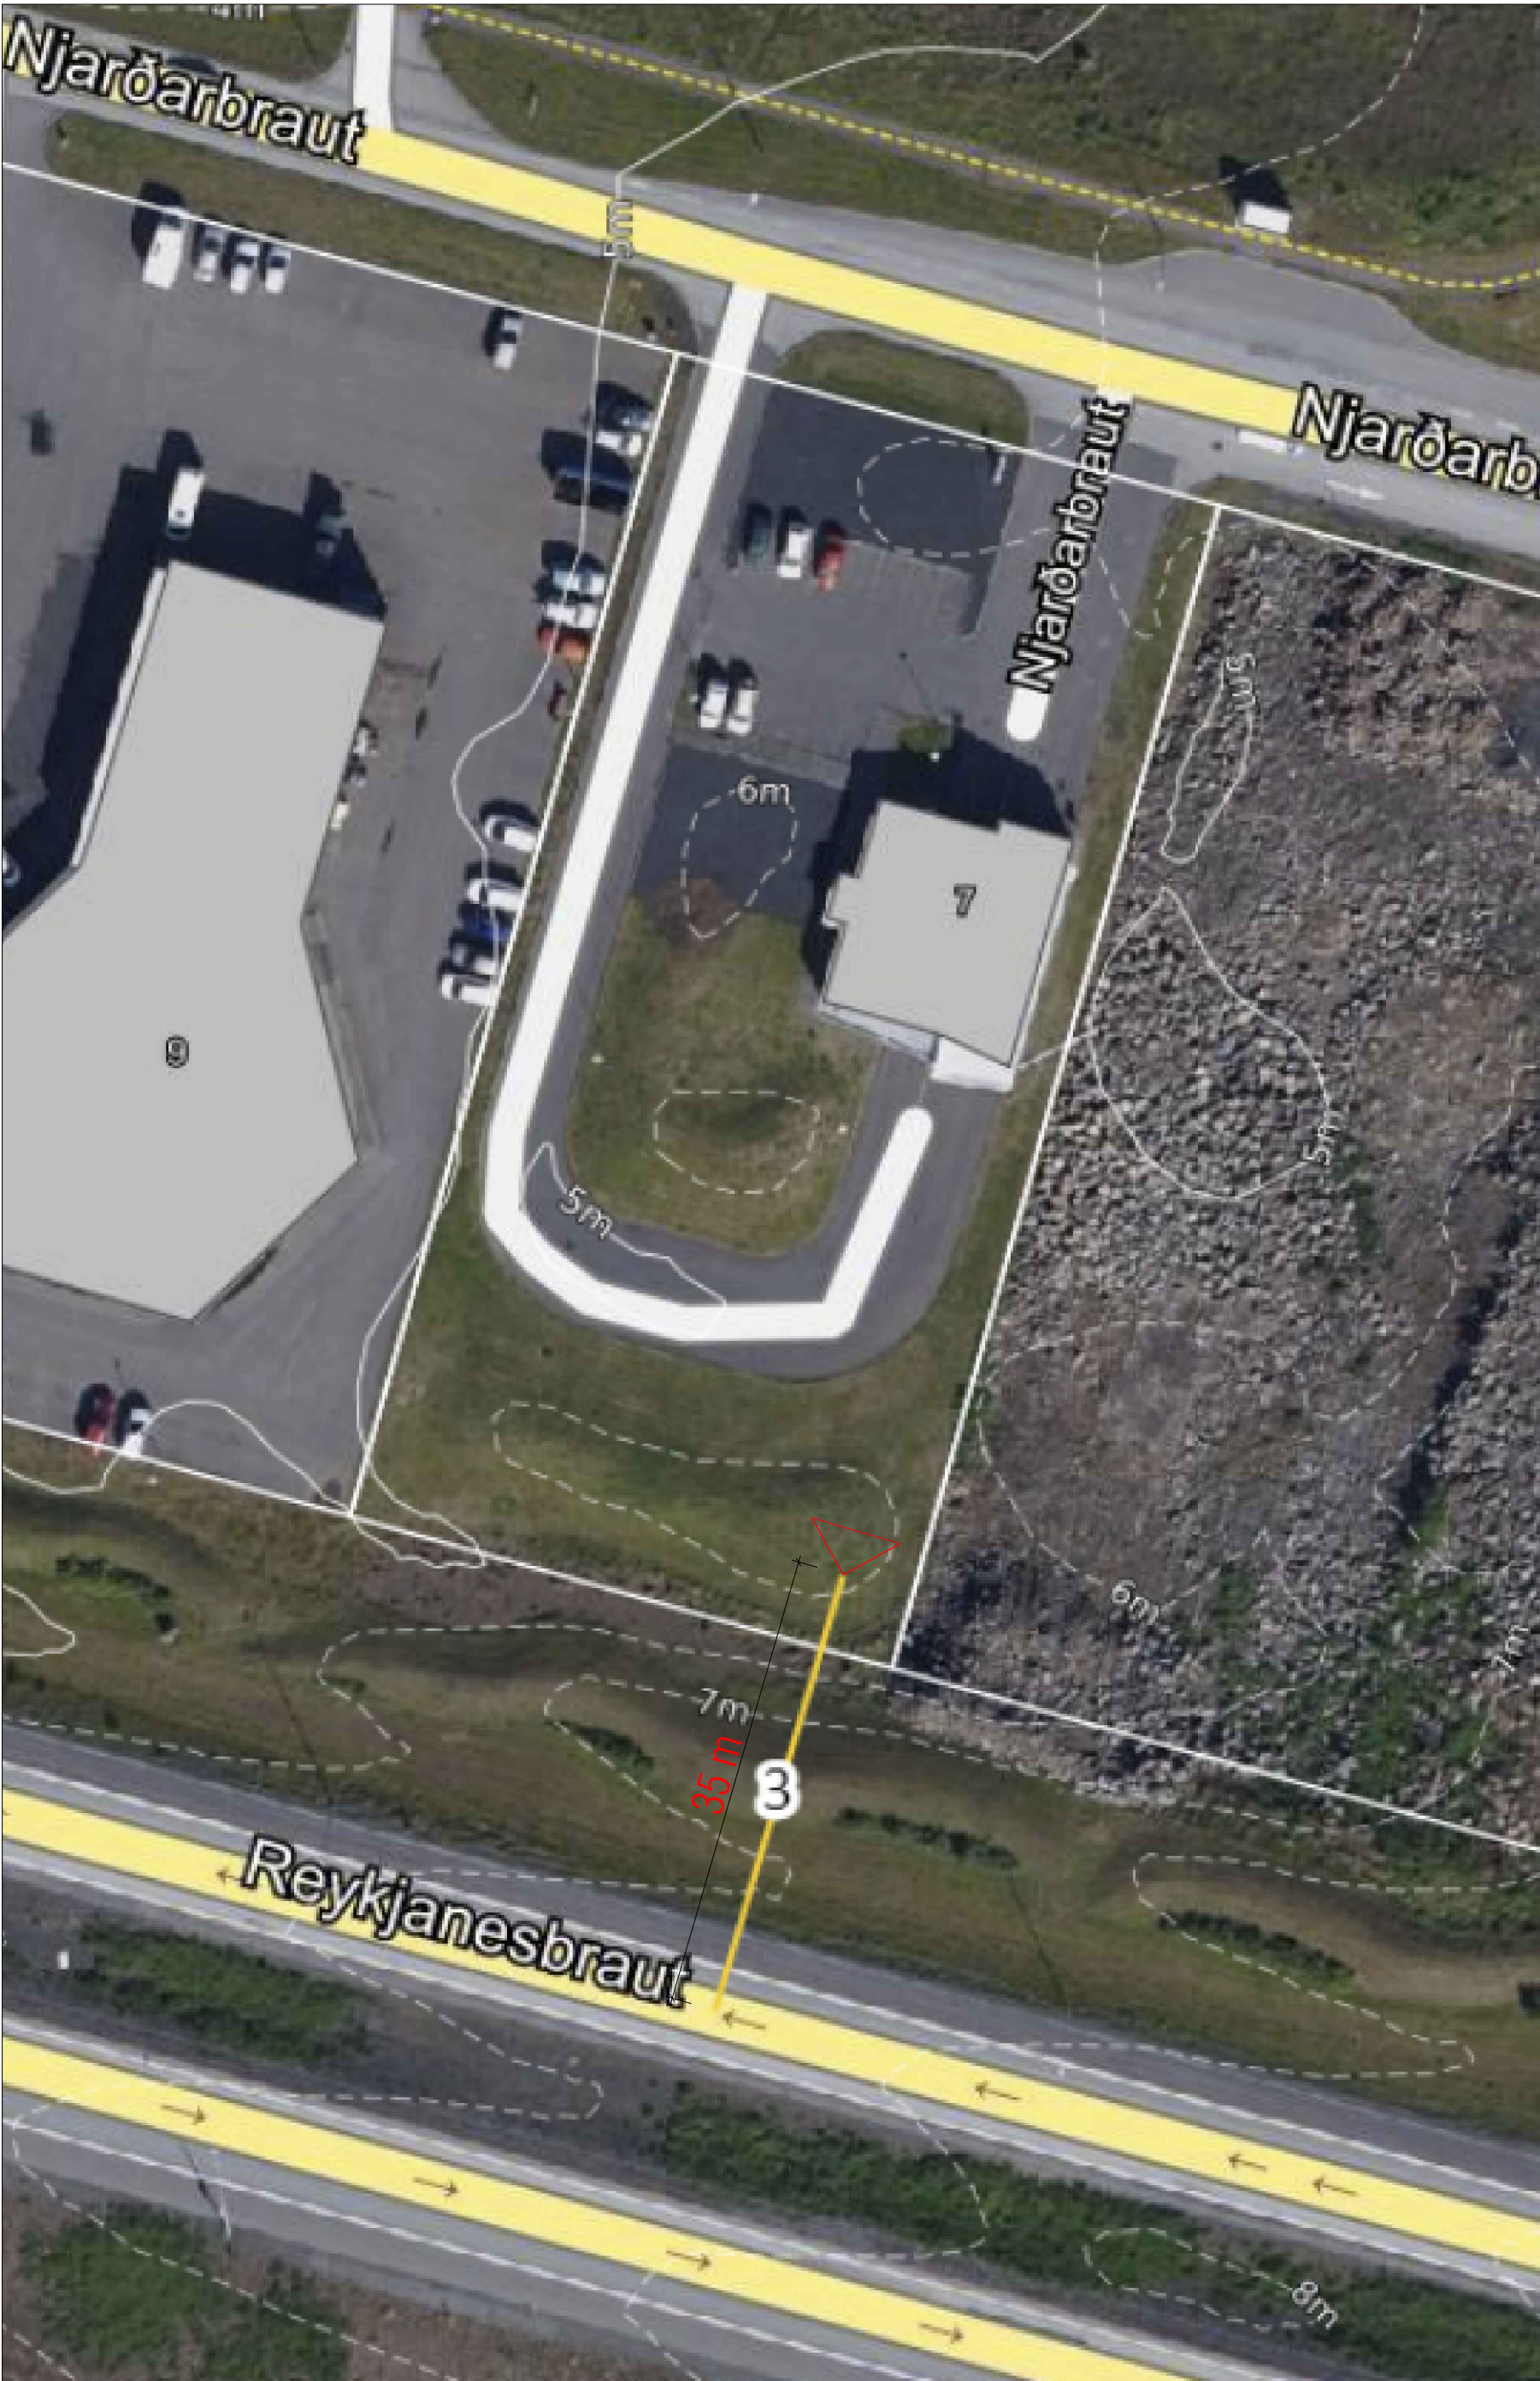


AFSTÖÐUMYND 1:500

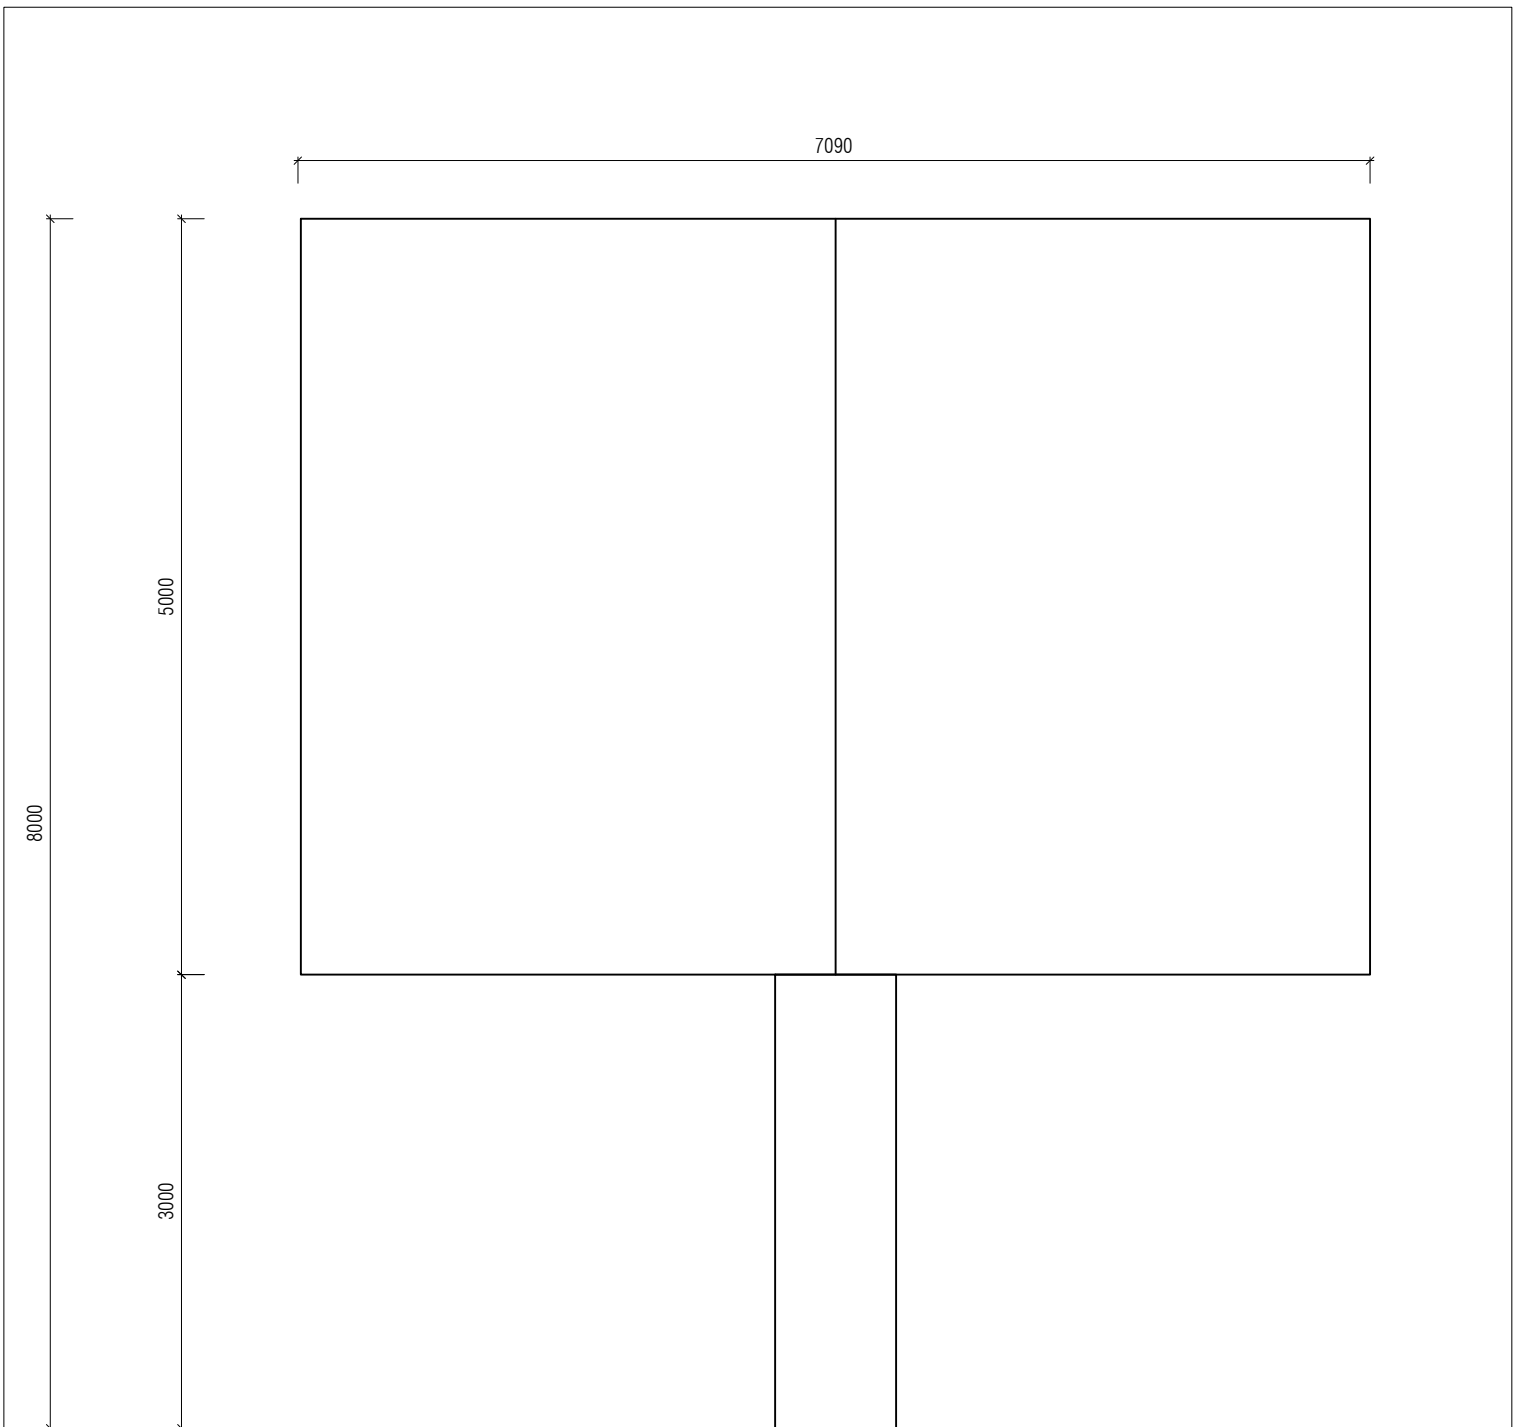

Útlit - framhlið1:50

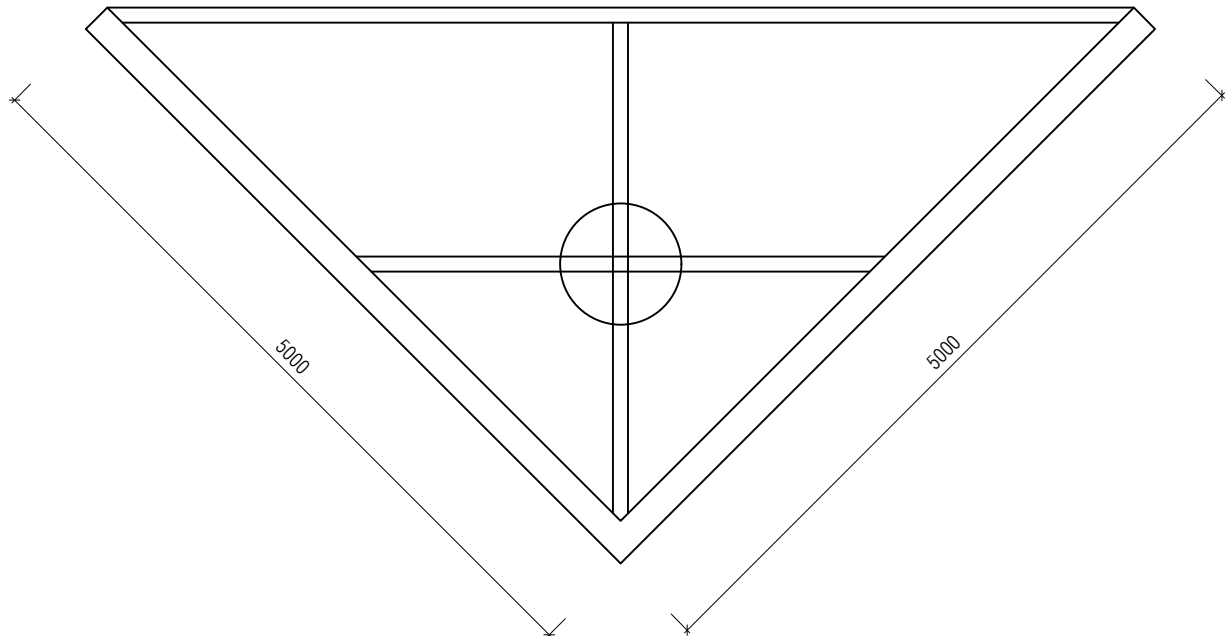

Grunnmynd 1:50

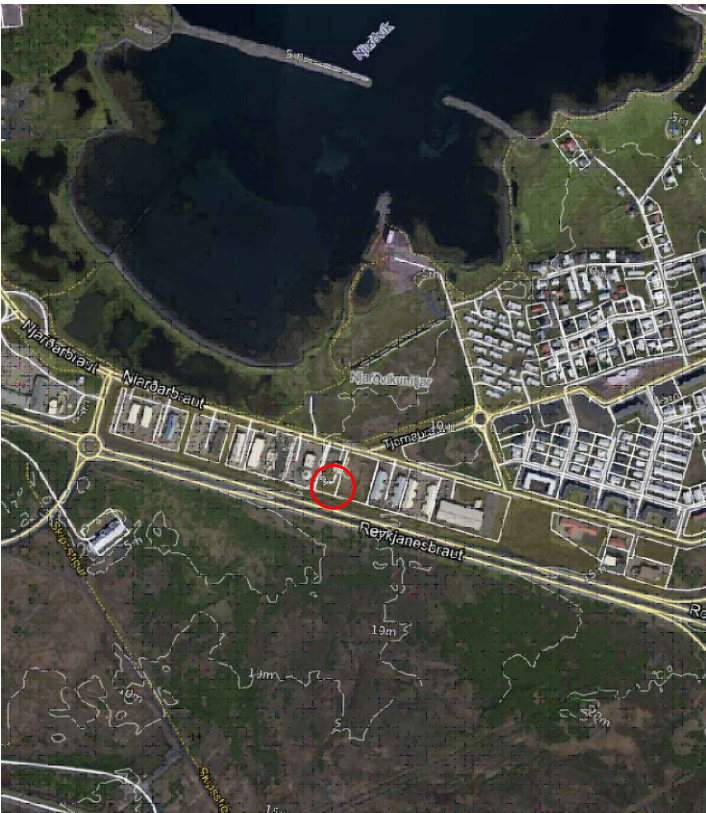

YFIRLITSMYND

Rafrænt skilti:


Sótt er um leyfi fyrir stakstæðu rafrænu stálskilti á lóð á steypum sökkli.

Hæð þess er 8 metrar og stærð hvors flatar þess er <25,0 m². Ljósabúnaður er rafrænn (LED) og fletir skiltis eru tveir, og snúa í s-a og s-v.

Skiltið er búið búnaði sem stýrir því að ljóminn aðlagast umhverfisbirtu.

Hámarksljómi fer ekki yfir 7.000 cd/m2 þegar bjart er úti. Glýja skal ekki fara yfir 28 UGR. Sjá nánar meðfylgjandi uppdrátt.

mansard
teiknistofa ehf

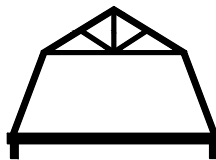

Ármúla 6, 1.hæð - 108 Reykjavík
www.mansard.is - jonhraf@mansard.is
Kt.: 570394-2079 - s:862-7102

Verkheiti: NJARÐARBRAUT 7 - REYKJANESBÆ

Efni: AÐALUPPDRÁTTUR
Afstöðumynd-grunnmynd-útlit - rafrænt skilti

Verknúmer: A-22-03-08	Mkv.: 1:500 - 50	A2
Teikn. nr.: A-001	Dags.: 09.03.2022	
Hannað: JHH	Teiknað: JHH	

Jón Hrafn Hlöðversson byggingafræðingur BFÍ
Kt.: 260662-6519
Samþykkt: