

Sameign


Djúpgámar

Sorp

Kvöð um gönguleið

Afmörkun sérnothlutar lóðar

Sérnotaflötur
Dísardalur 1-7

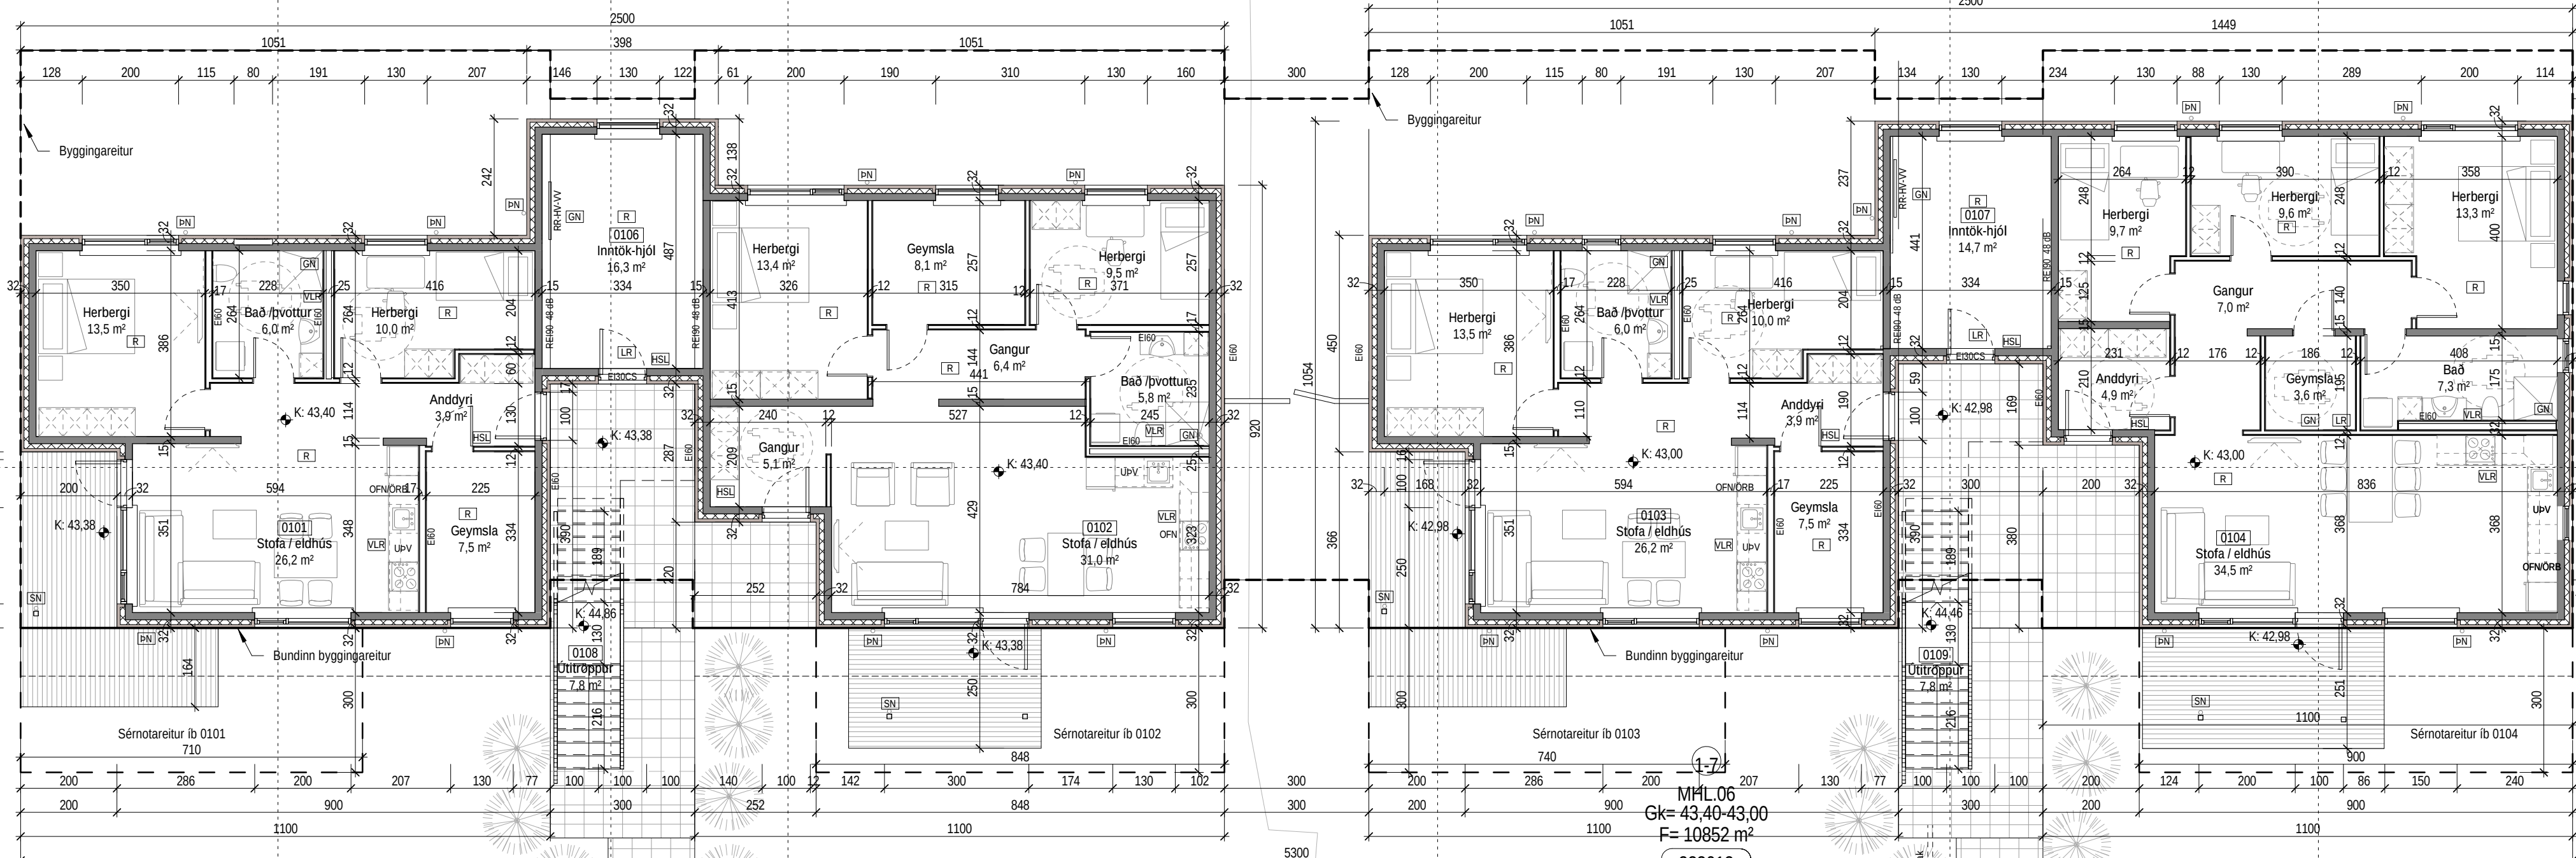


Kvöð um gönguleið

Dísardalur

Aðkoma slökkvi-skjúkra og sorpbíla

Tákn		
GN	= Gólfmúrtafl	Brunatákn
BN	= bakmúrtafl	
SN	= Svæðismúrtafl	
LN	= Loftfresting	Veggir og hæðskali
VLK	= Vélknúnn loftfresting	Ei00
PR	= Þröskassar	Ei00
NL	= Neyðarýr	A-Ei00
BO	= Björgunarpur	A-Ei120
R	= Reykskjórnari	
HSL	= Hanzsókkvæðiki	REi00
UT	= Merkta útgangur	REi120
HV	= Hliðaveita	
VV	= Vainnveita	Hurðir
RR	= Rafningsveita	CS0-CS
UK	= Útkan	Ei00-CS
DS	= Dyrasími	Ei00-CS
		Gluggar
		E30
	= Felliðgi við björgunarpur	
	= Brunaslanga	
	= Stigleiðsla	
	= Stigleiðsla út	
	= Stjórnsóð brunavörðunarkertis	
	= Inntak	
	= Biliastæði fyrir fallaða	
GS	= Geymslukápur	

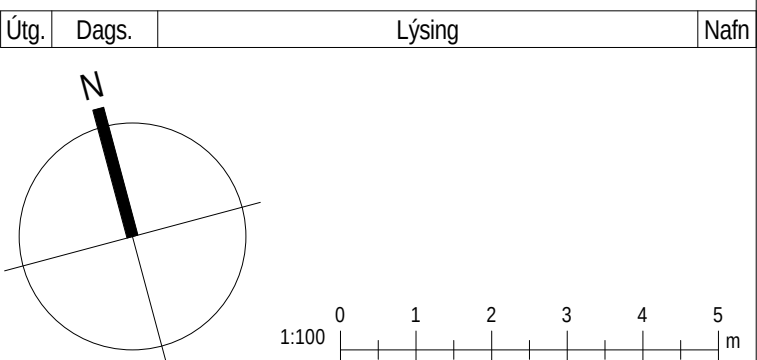

 **i62 ehf**
Garðsstaðir 15 112 Reykjavík
kt: 650808-0960
896-4616 ragnar.ifr@gmail.com

Dísardalur 1-7 Mhl06


Reykjanesbær

Landnúmer: 233012	Staðgreinir: 2000-5-
-------------------	----------------------

Fjölbylishús:

Grunnmynd 1. hæð

Aðaluppdættir		
Hönnun: RM	Verknúmer: 22054IF	
Verkefnastjóri: RM	Mælikvarði: 1 : 100	
Teiknað: RM	Dagsetning: 27.12.2022	
Yfirfarið: RM BSR	Blað:	Útgáfa:
Samþykkt:	2.01	
Ragnar Magnússon Kt. 190162-2229		

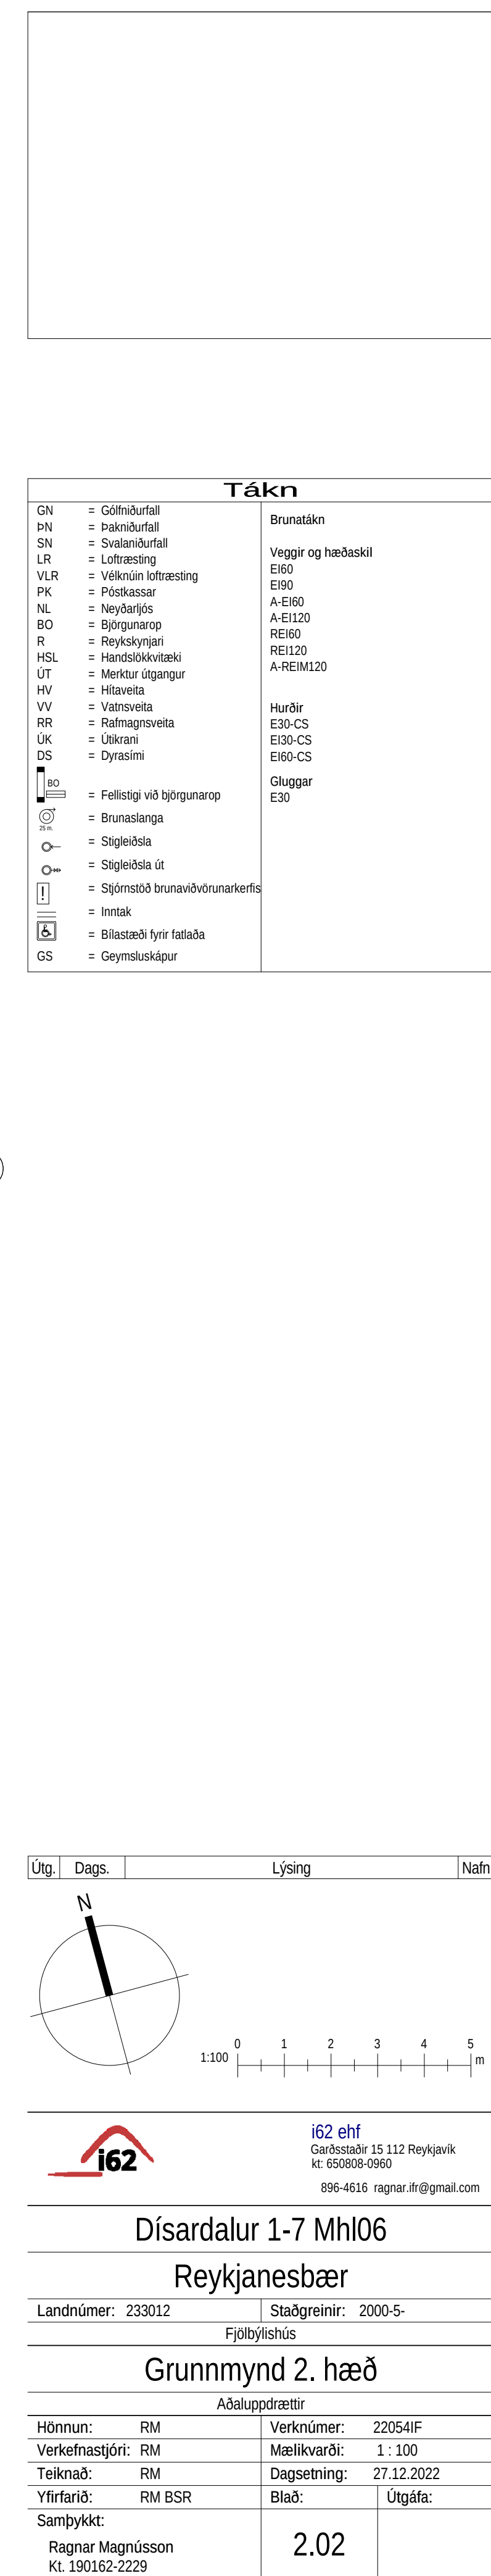





AU-Suður
1 : 100



AU-Vestur
1 : 100

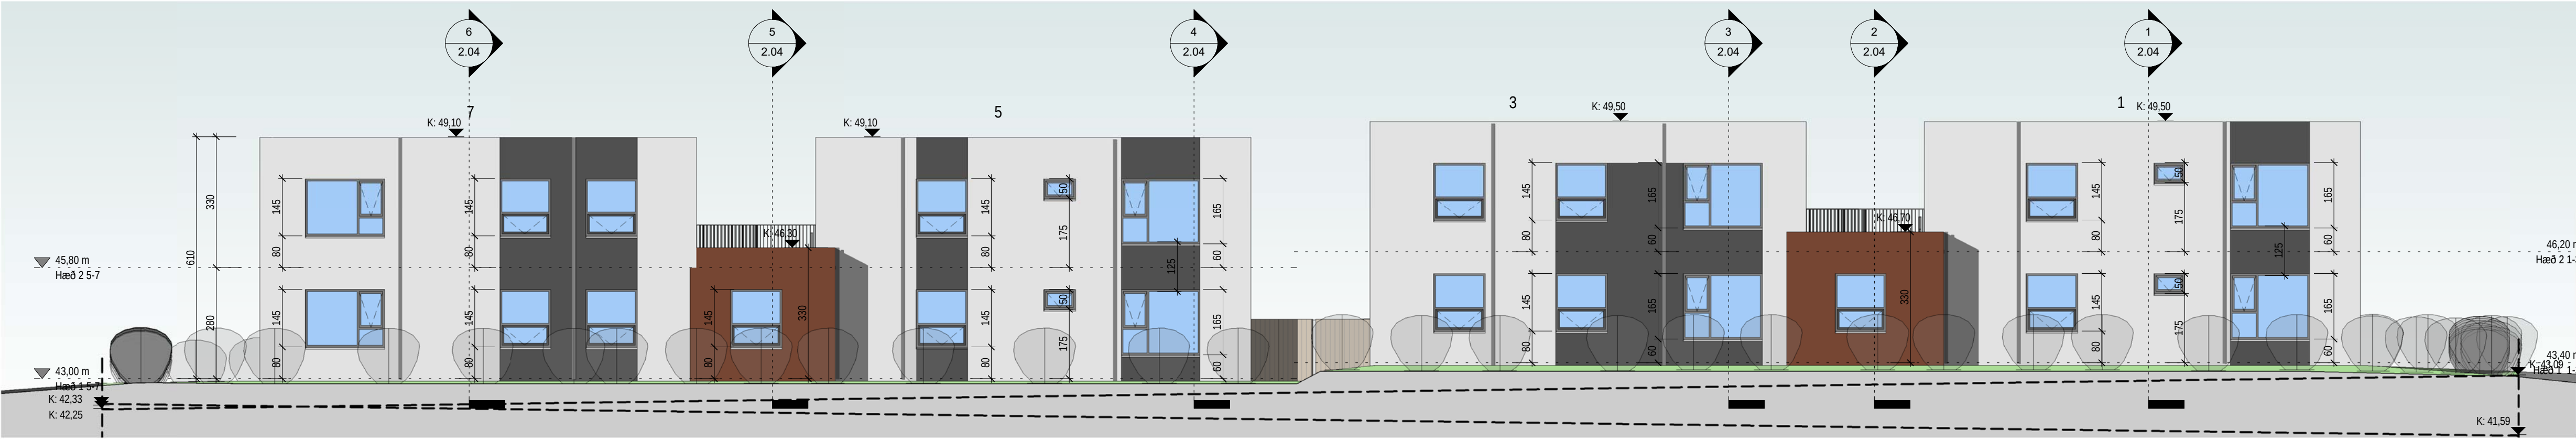

AU-Norður
1 : 100

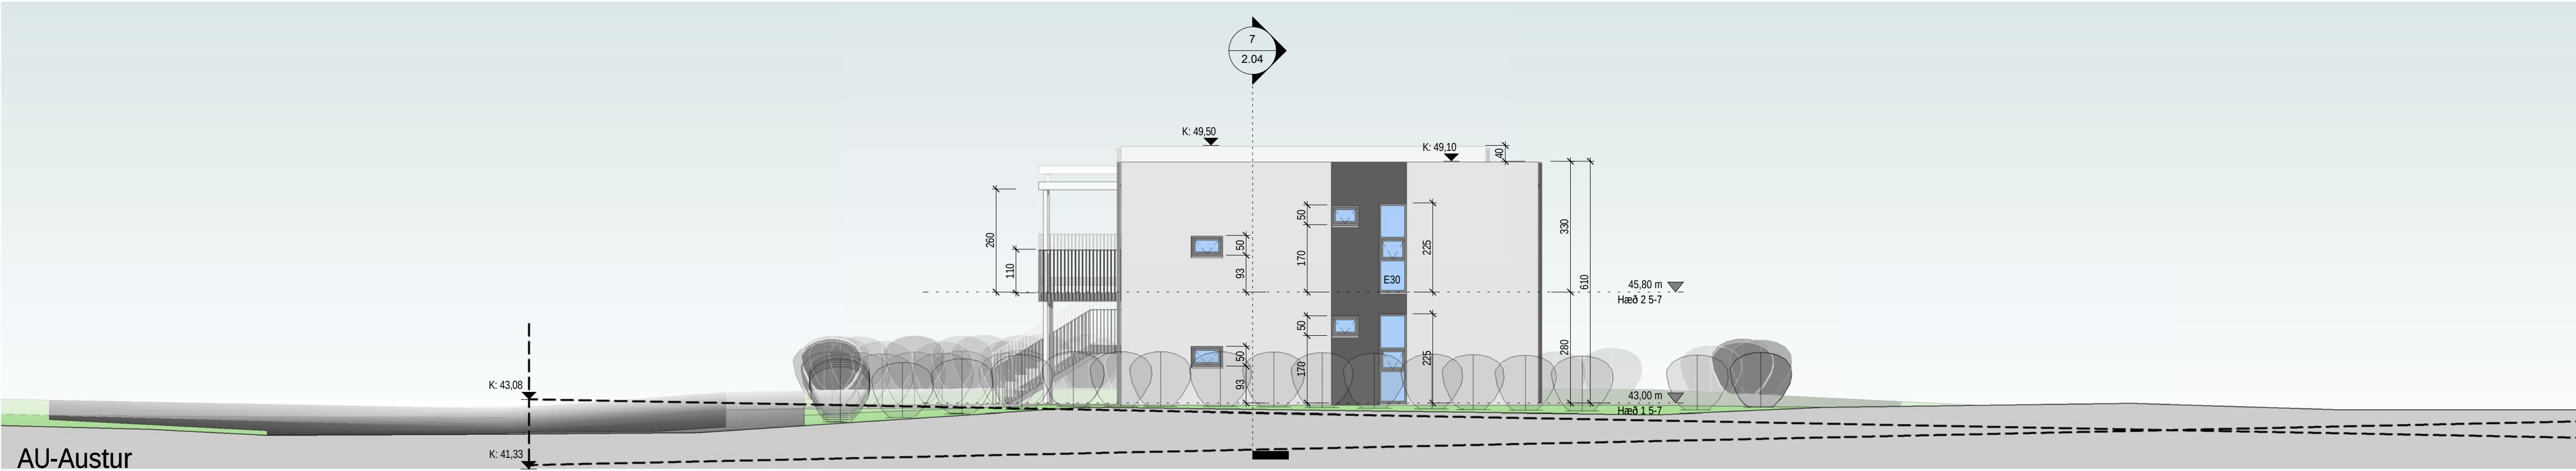

AU-Austur
1 : 100

Tákn		
GN	= Gólfmúrfall	Brunatákn
BN	= Þakmúrfall	Veggir og hæðskil
SN	= Sveigjafmúrfall	E160
LR	= Loftfæsting	A-E160
VLR	= Velknuð loftfæsting	E160
PK	= Póstkassar	A-E120
NL	= Neyðarljós	RE160
BO	= Björgunarop	RE120
R	= Reykskjórnari	A-REIM120
HSL	= Handsókkvæði	
ÚT	= Merktur útgangur	
HV	= Hitaveita	Hurðir
VV	= Vatnsveita	E30-CS
RR	= Rafmagnsveita	E100-CS
UK	= Útkrani	E160-CS
DS	= Dyrasími	Gluggar
		E30
BO	= Felliðgi við björgunarop	
	= Brunaslöng	
	= Stigleiðsla	
	= Stigleiðsla út	
	= Stjórnstöð brunavörðunarkerfis	
	= Inntak	
	= Blástæði fyrir fatlaða	
GS	= Geymsluskápur	

Útg.	Dags.	Lýsing	Nafn
------	-------	--------	------

i62 ehf
Gæðestahli 15 112 Reykjavík
Sími: 650808-0960
896-4616 ragnar.ifr@gmail.com

Dísardalur 1-7 Mh106

Reykjanesbær

Landnúmer: 233012 Staðgreinir: 2000-5-

Fjölbýlishús

Útlit

Aðaluppdrættir

Hönnun: RM Verknúmer: 22054IF

Verkefnastjórn: RM Mælikvarði: 1 : 100

Teknað: RM Dagsetning: 27.12.2022

Yfirfarir: RM BSR Blað: Útgáfa:

Samþykkt:

Ragnar Magnússon
Sími: 190162-2229

2.03

C:\Users\Ragnar\Dropbox\i62 ehf\Verkefni\22054IF-Dísardalur 1-7 Rbæ\04 Aðaluppdrættir\22054IF-Dísardalur 1-7 Rbæ.rvt

Save: 5.1.2023 16:51:43

A1 Hönnuð skýring sér alinn rétt á teikningum - Fjölbýlishús - Fjölbýlishús er hluti skriflegu samþykki