



Garðabær 23. nóvember 2022

Efni: Sjóvörn við Kalmanstjörn 2022

Vegagerðin sækir hér með um framkvæmdarleyfi til Reykjanesbæjar skv. 13. málsgrein skipulagslaga 123/2010 og reglugerðar nr. 772/2012 fyrir neðangreint verk.

Helstu verkþættir eru:

1. Gerð 170 m sjóvarnar við Kalmanstjörn í Reykjanesbæ. Áætlað magn af grjóti og sprengdum kjarna úr námu um 2.700 m³.

Vegagerðin hefur unnið að útfærslu sjóvarnargarðs í samráði við Reykjanesbæ. Óskað er eftir að Reykjanesbær staðfesti að Vegagerðin hafi heimild til að ráðast í ofangreindar framkvæmdir og gengið verði úr skugga um að þær samrýmist skipulagi.


Sjóvörnin var ákvörðuð í samráði við ykkur og samkvæmt erindi sem barst frá sveitarfélaginu.

Tilgangur verksins er vörn gegn landrofi og sjávarflóðum á svæðinu. Áætlaður verktími er frá útgáfu leyfis til 1. mars 2023 en óskað er eftir að framkvæmdarleyfi gildi til 31. mars 2023. Verkið er í útboðsfasa og verða tilboð í verkið opnuð þriðjudaginn 6. desember 2022. Vegagerðin er verkkaupi og hefur umsjón með verkinu.

Meðfylgjandi eru útboðsgögn fyrir verkið.

Virðingarfyllt


f.h. Vegagerðarinnar

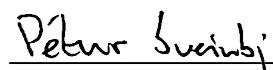


Pétur Sveinbjörnsson

Sjövörn við Kalmanstjörn


Grunnmynd, mkv. 1:1000

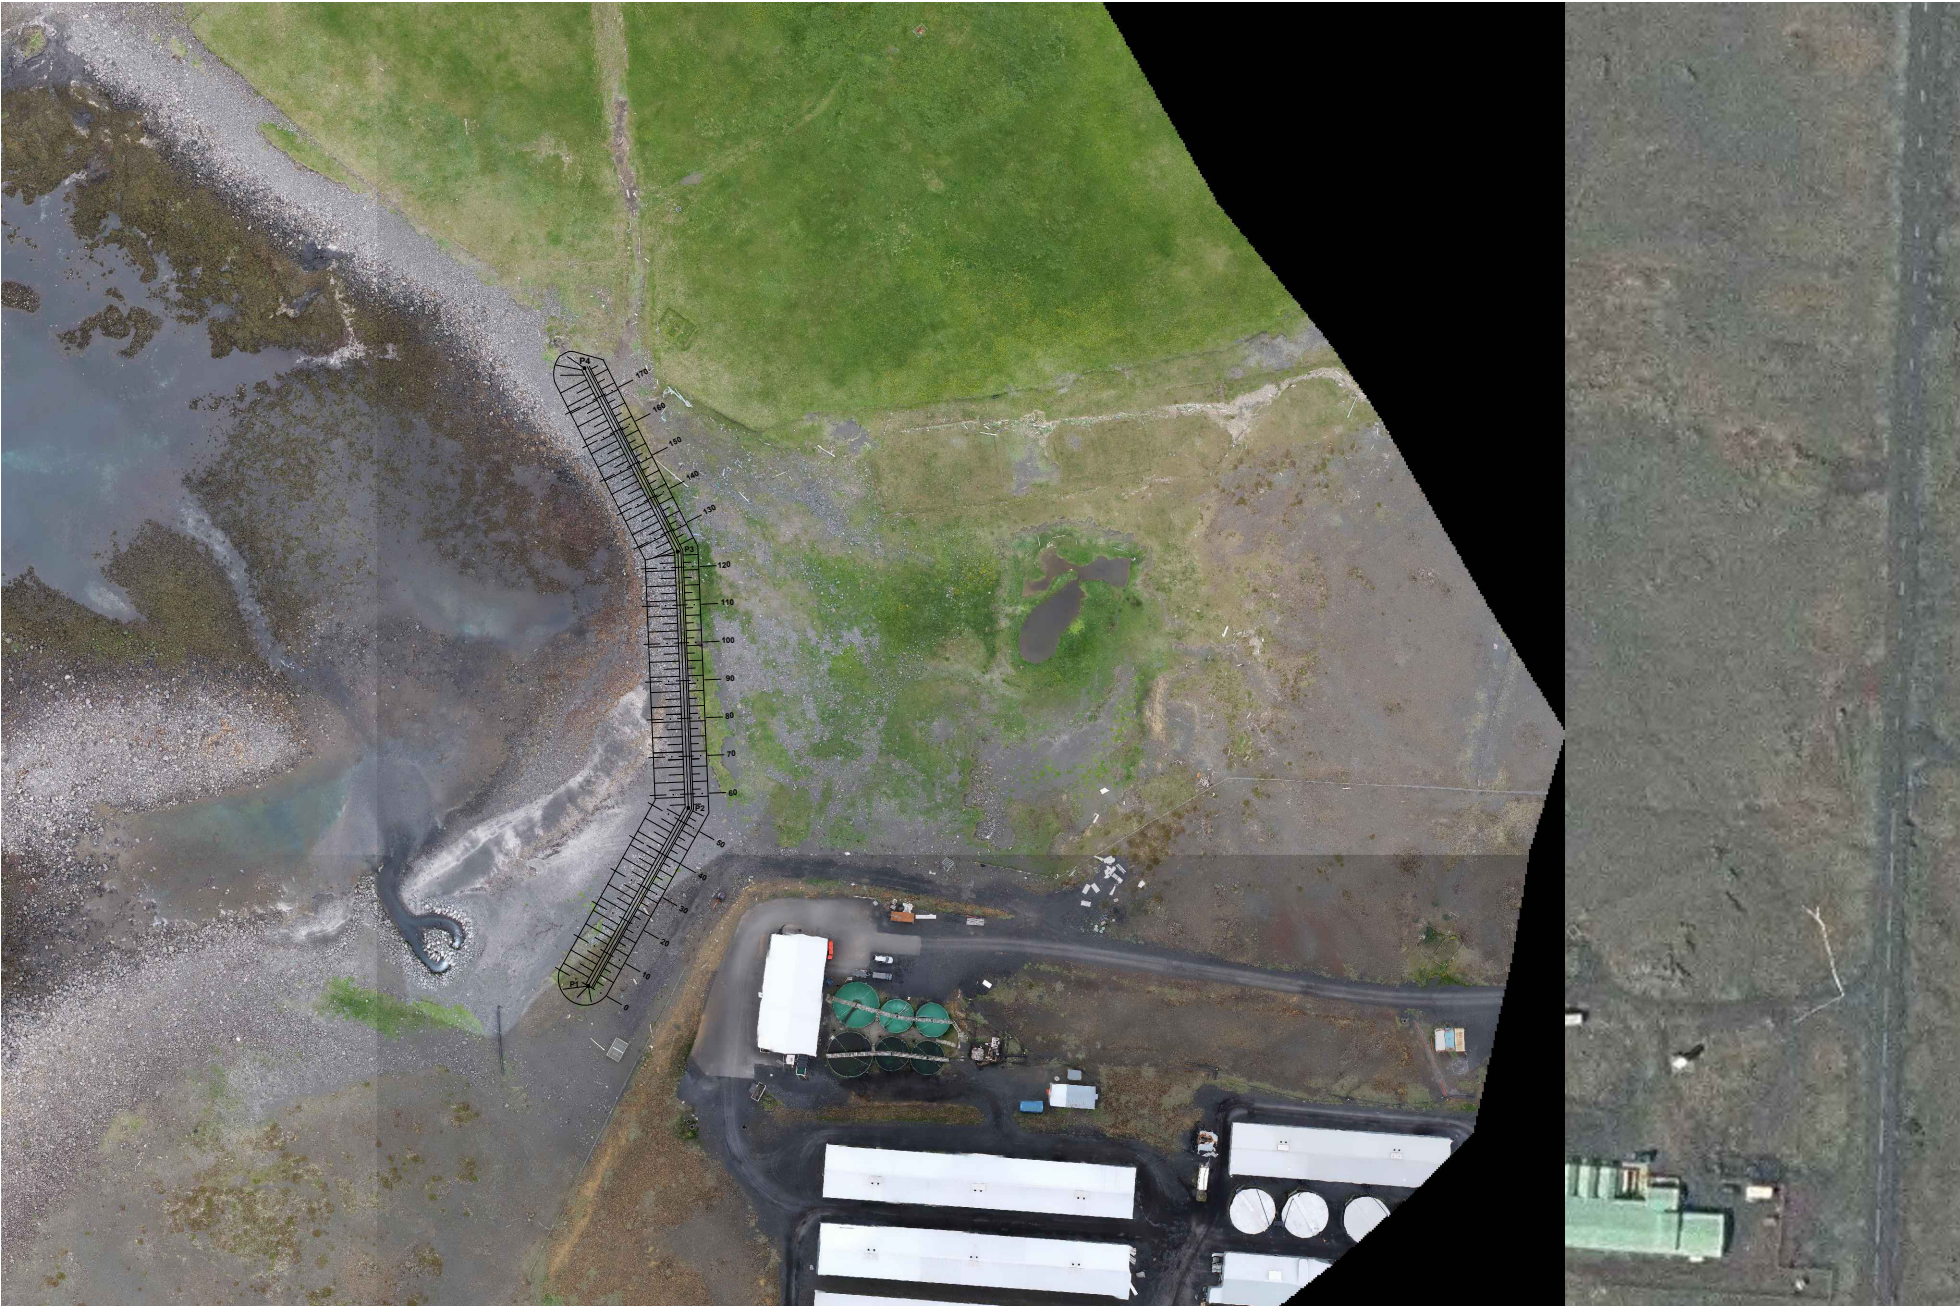

Grunnmynd, mkv. 1:500

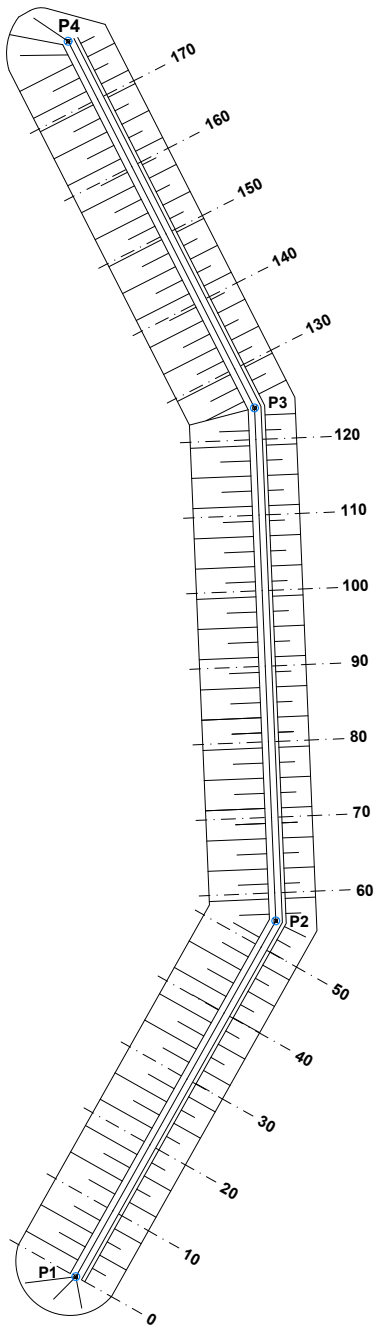

Kennisnið, mkv. 1:100

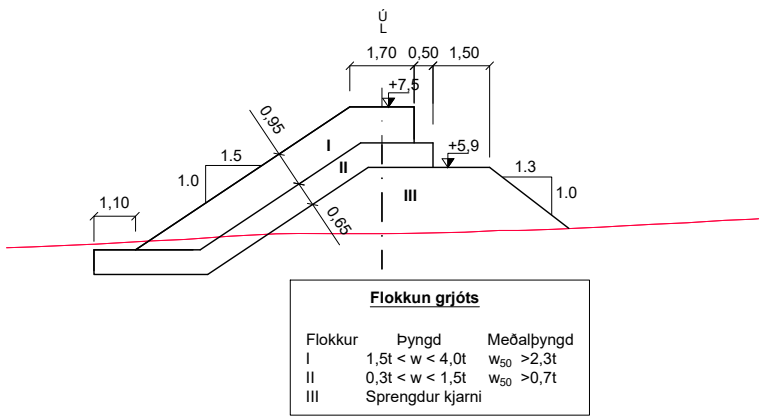

Hnitaskrá:
Sjövörn

Nr.	X-hnit	Y-hnit
P1	X=318300.730	Y=383109.715
P2	X=318327.186	Y=383156.780
P3	X=318324.373	Y=383224.607
P4	X=318299.717	Y=383273.095

- Hnitakerfi er í ÍSNET-93
- Allar hæðir eru í hafnarkerfi
- Hæðarkerfi hafnarinnar er 1,824 m hærra en landhæðarkerfi Reykjaneshæjar
- Öll ónefnd mál eru í metrum

B-10087



-	-	-	-	-	-	-	-	-	-
-	-	-	-	-	-	-	-	-	-
-	-	-	-	-	-	-	-	-	-
-	-	-	-	-	-	-	-	-	-
-	-	-	-	-	-	-	-	-	-
-	-	-	-	-	-	-	-	-	-
Nr.	Dag:	Breyting:	Samþ.	Nr.	Dag:	Breyting:	Samþ.	Nr.	Dag:
Frumstærð blað:	Minnkað 1 mkv.1:2	Mkv.:	1:1000, 1:500, 1:100	Dag:	11.11.2022	Verk nr.:	V-010	Teikn nr.:	
A1	A3			Hannað:	BG	Teiknað:	SS/SV	Yfir:	BG
VERKFRÆÐISTOFA SÚÐURNESJA Víkurbraut 13, 230 Reykjaneshæ Vefang: http://www.vss.is Netfang: vs@vss.is Sími: 4 200 100				Reykjaneshæ Sjovarnir við Kalmanstjörn Grunnmyndir Kennisnið - Hnitaskrá					
Samþ: Brynjólfur S. Guðmundsson sl:090856-3249				Hönnunarskipti:					