



10-00

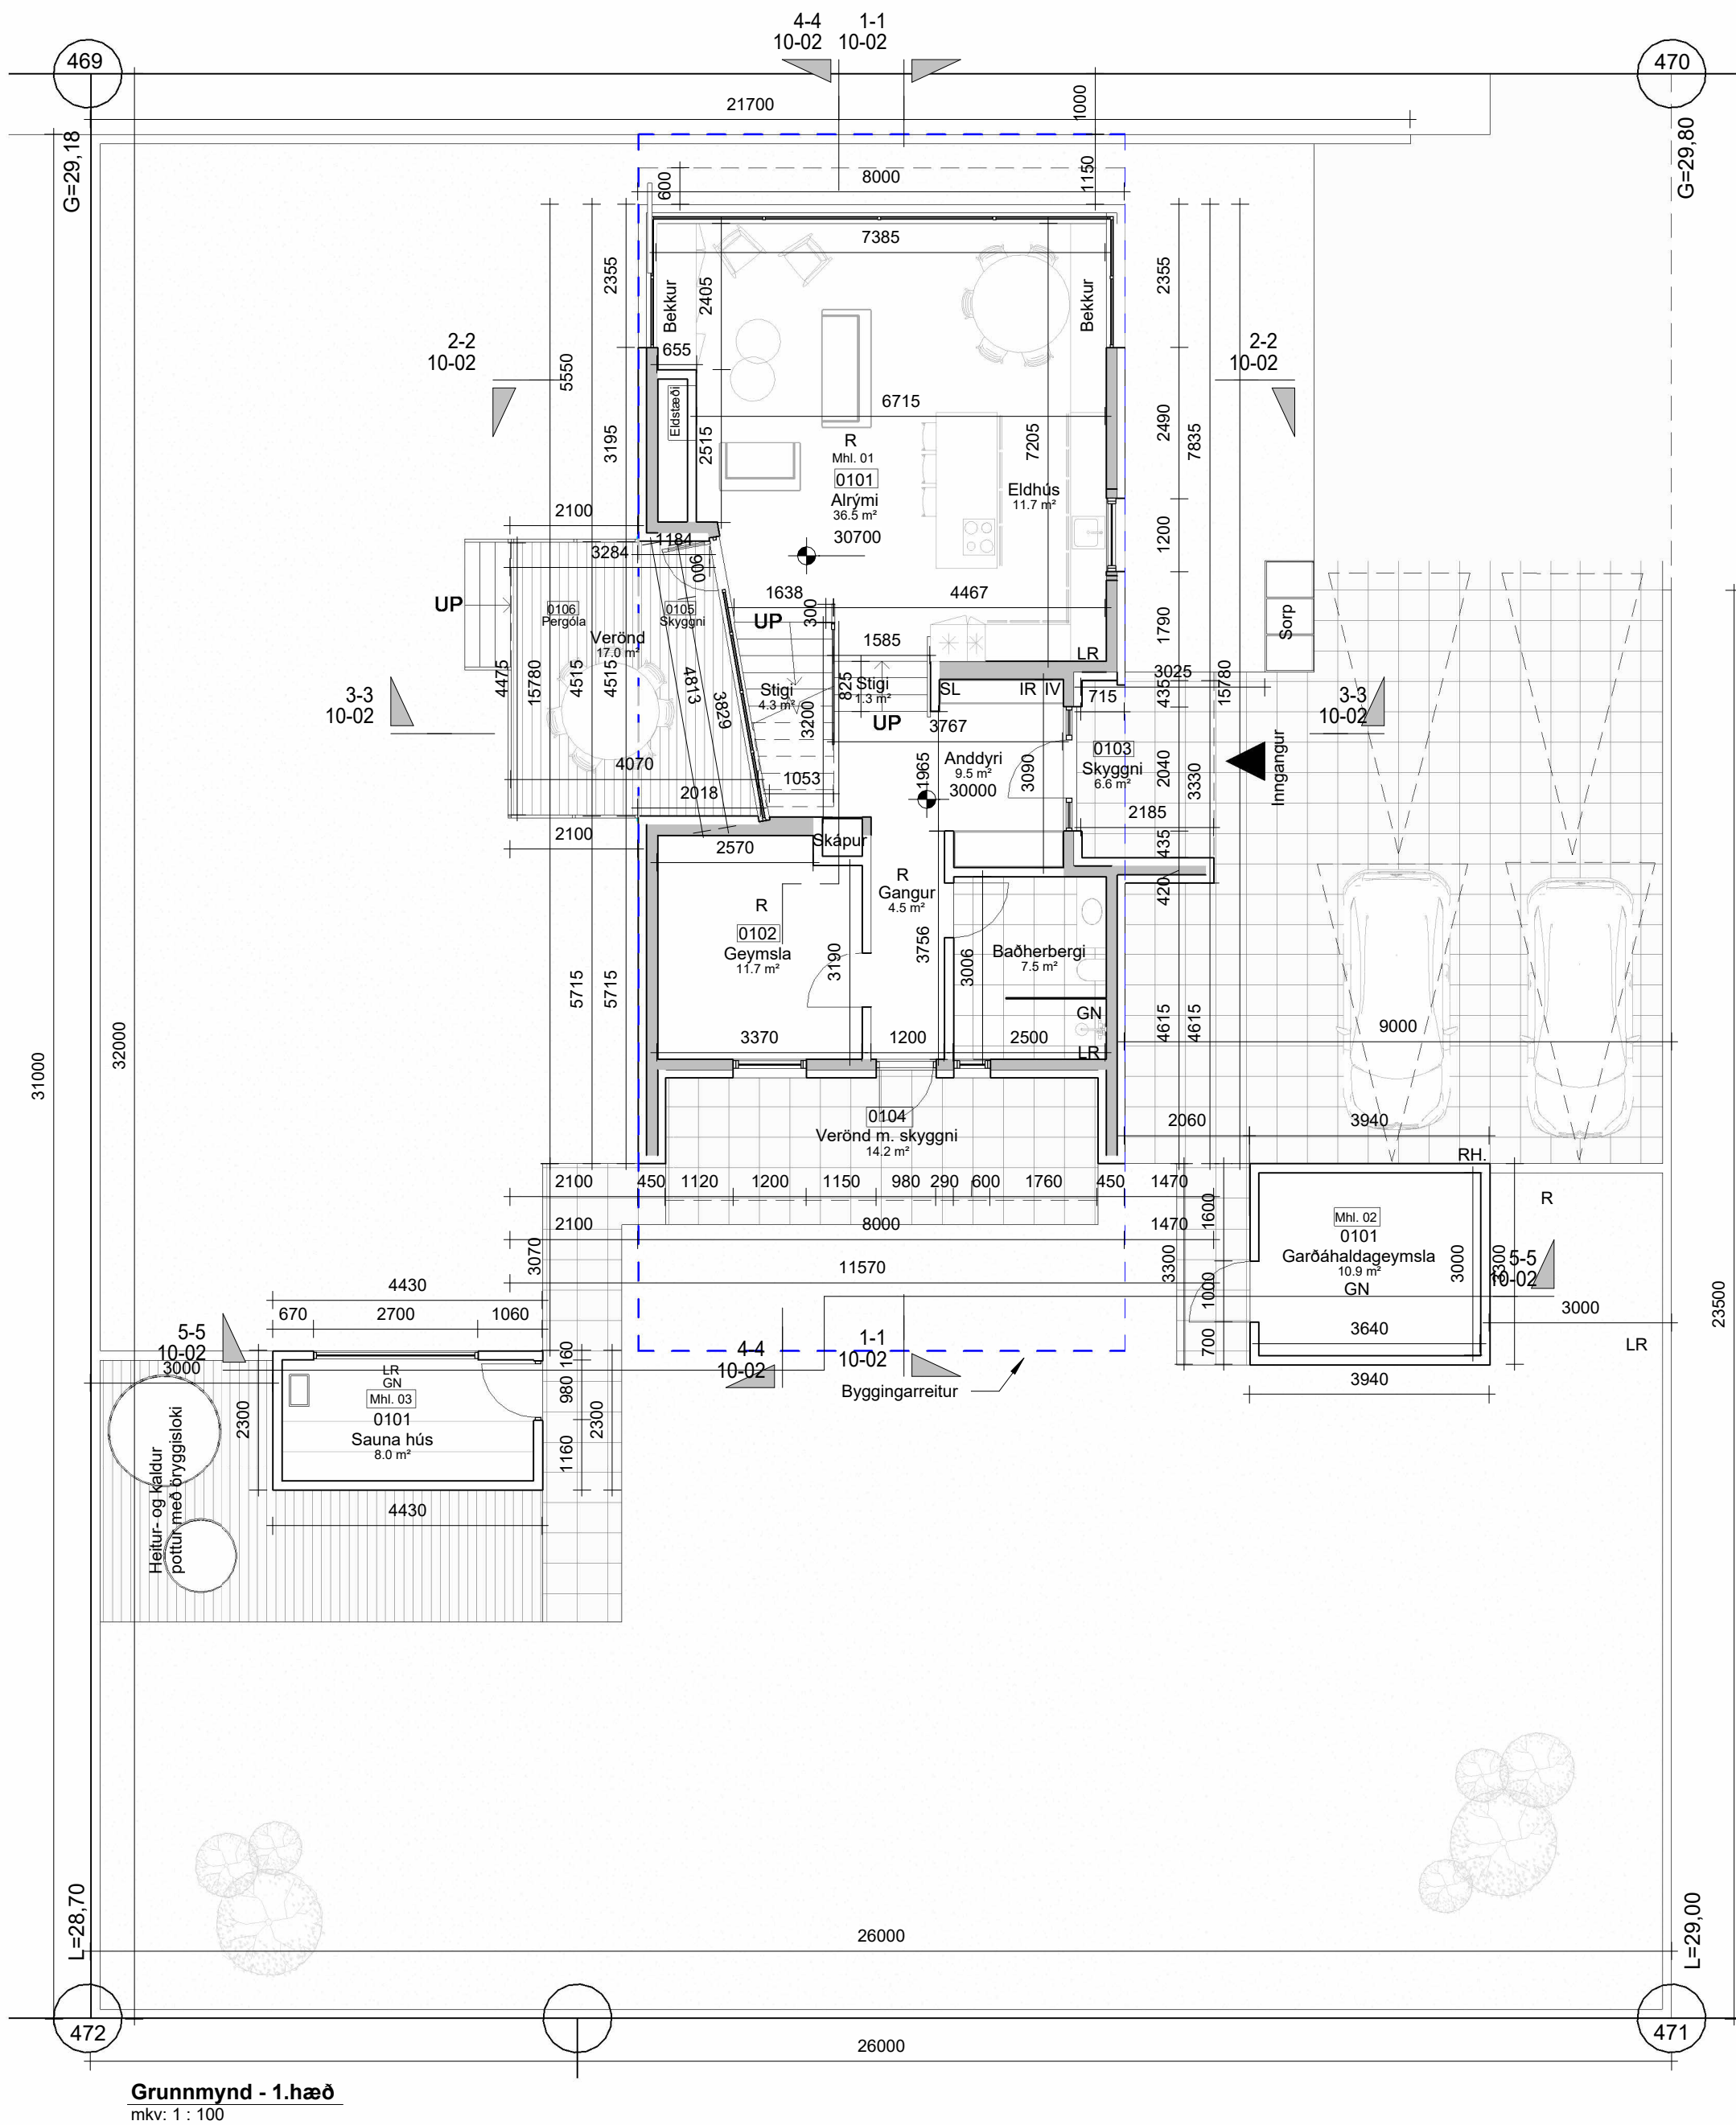

Grunnmynd - 1.hæð
mkv: 1 : 100

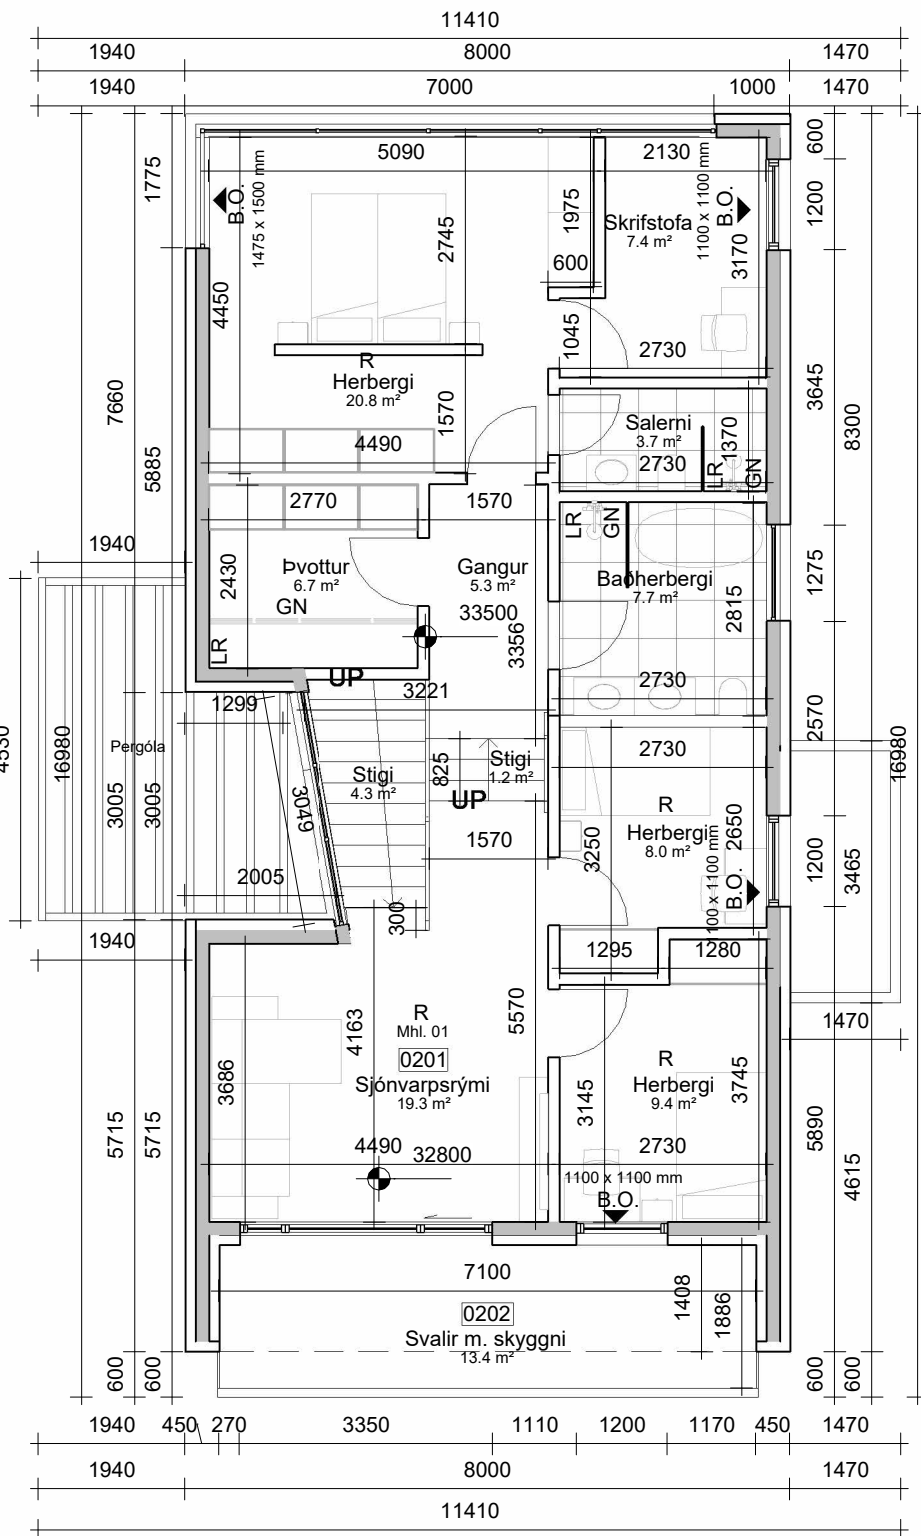

Grunnmynd - 2.hæð
mkv: 1 : 100

- IR Inntak rafmagn
- IV Inntak vatns
- GN Gólfniðurfall
- LR Loftræsing
- R Reykskynjari
- SL Handslökkvitæki
- B.O Björgunarop
- 0101 Rýmismúmer
- Gólfkóti
- Lóðamörk
- Byggingarreitur

Endurskoðun:

A:

B:

C:

Verk:

Brekadalur 48

Efni:

Grunnmynd

mælikvarði 1 : 100

frumstærð blaðs: A2

teiknað: BLS

verknr: 2241

yfirfarið HB/JGM


dagsetn. útgáfu: 01.03.2023


HUGRÚN ÞORSTEINSDÓTTIR

Arkitekt FAÍ · kt. 110972-3429
sími 862 6099
hugrun@m11.is


JÓN GRÉTAR MAGNÚSSON

Byggingafræðingur · kt. 010573-4679
sími 866 6099
jon@m11.is

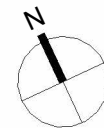


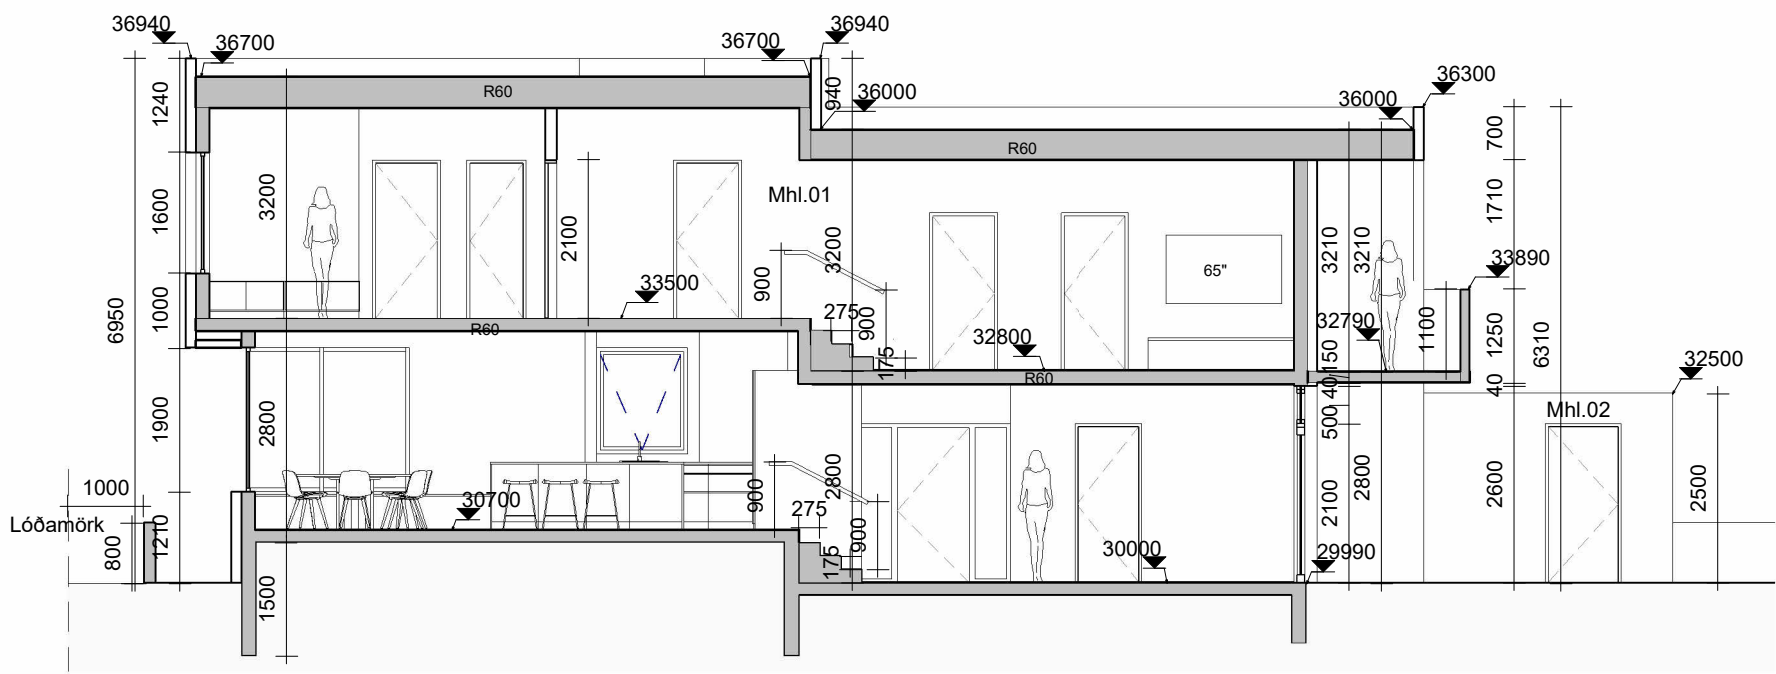


1-1 Langsnið 1
mkv: 1 : 100

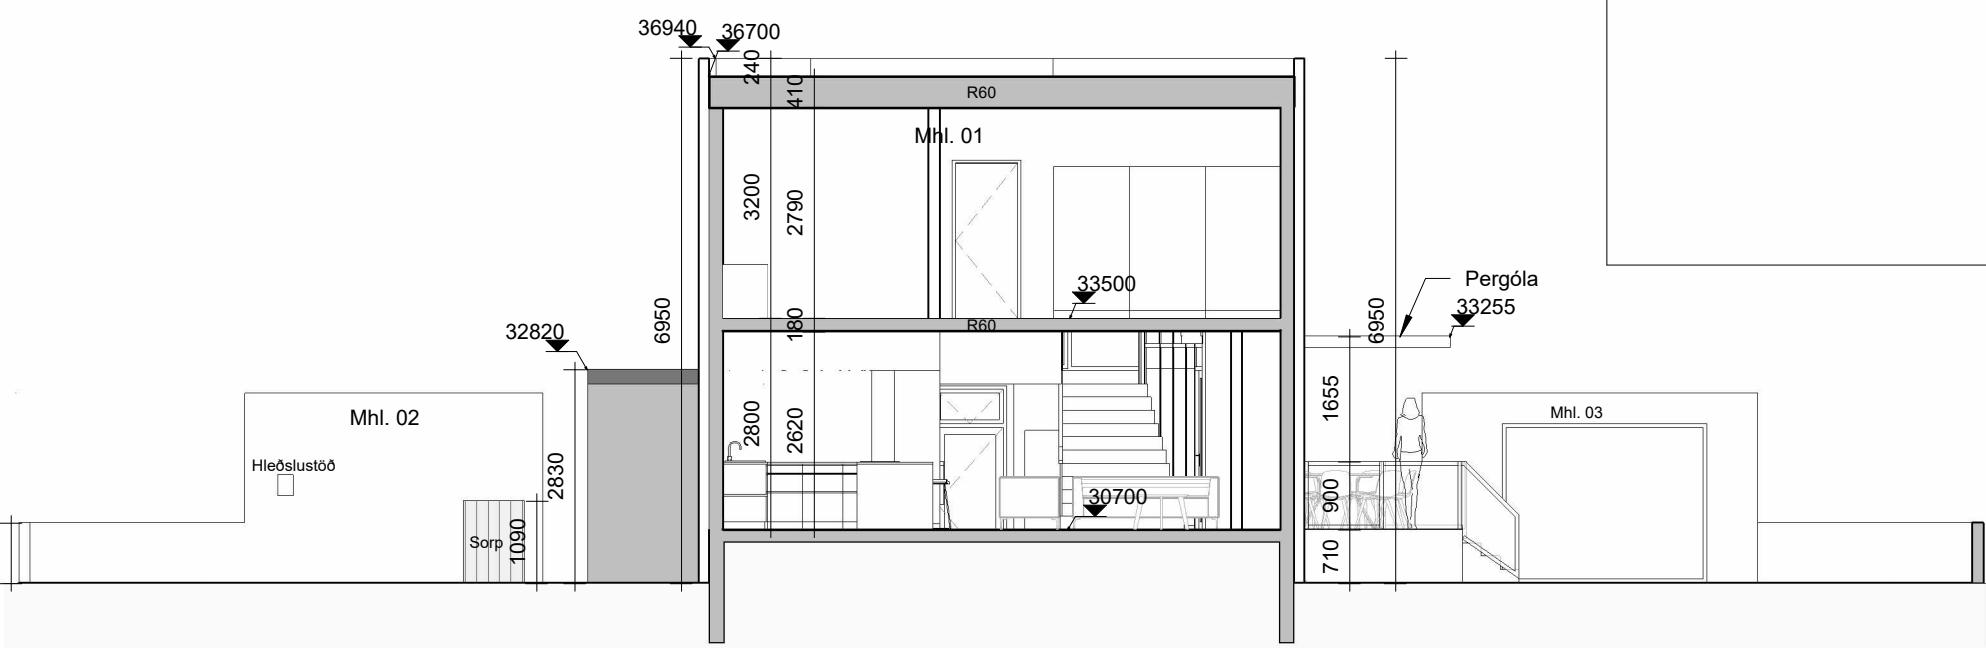

2-2 Þversnið 1
mkv: 1 : 100

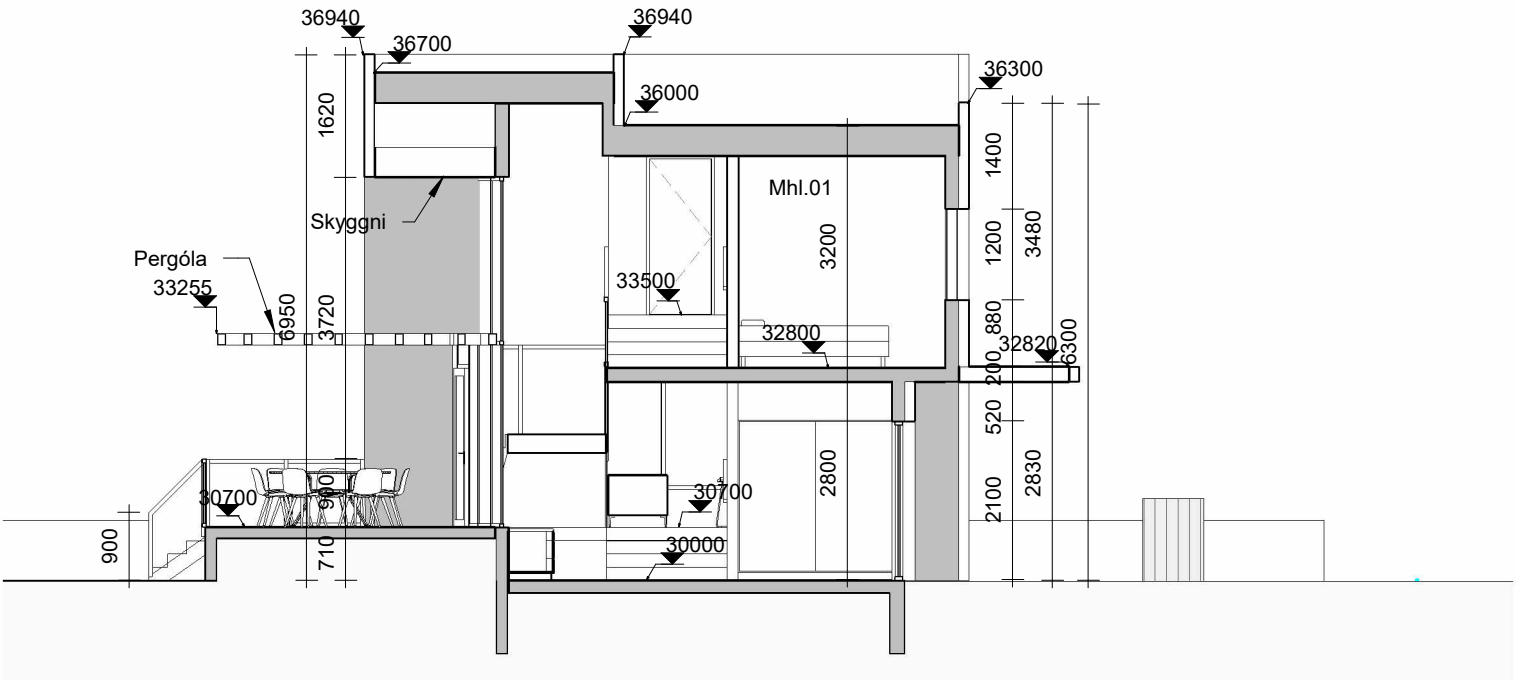

3-3 Þversnið 2
mkv: 1 : 100

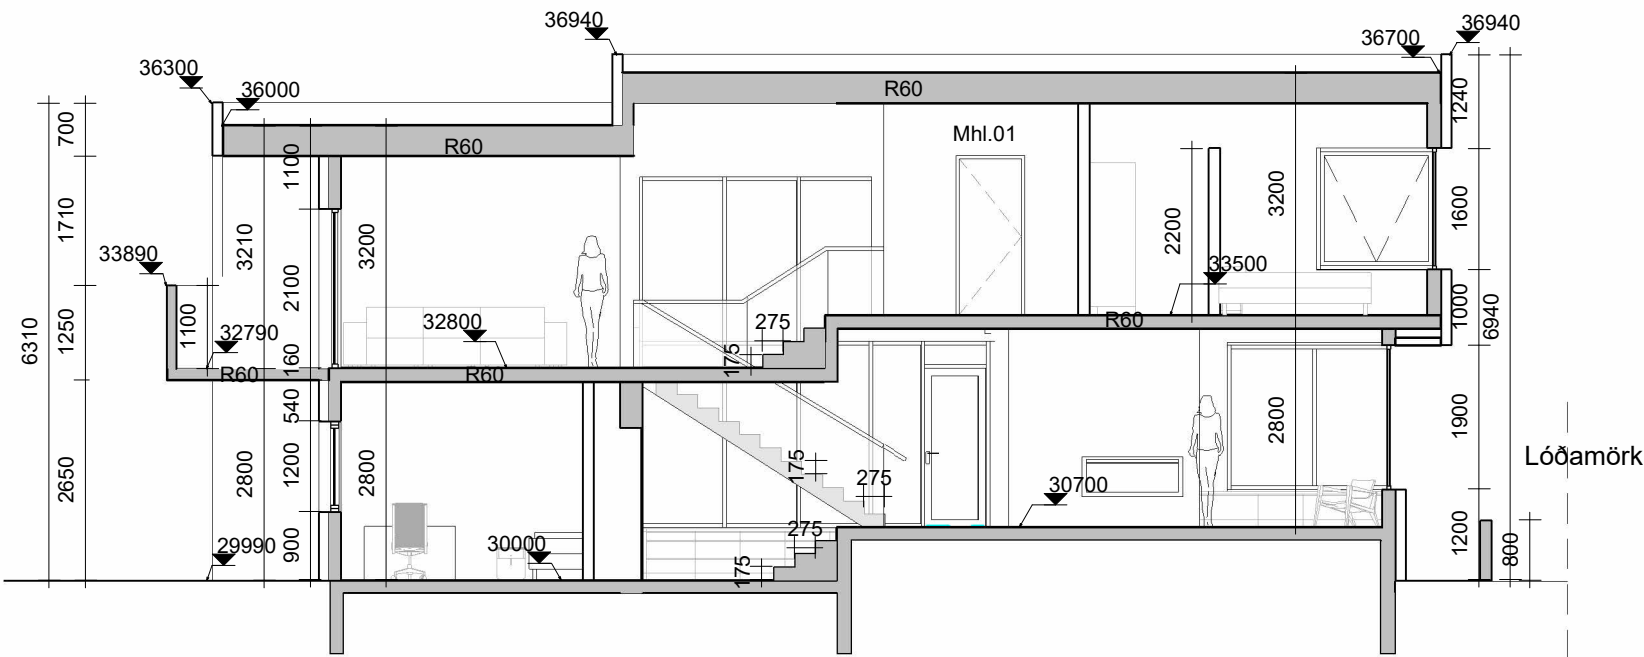

4-4 Langsnið 2
mkv: 1 : 100



5-5 Langsnið Sáuna og smáhýsi
mkv: 1 : 100





- R60 Brunamótsstaða byggingarhluta
- ▼ Gólfkóti
- - - Lóðamörk

Endurskoðun:			
A:			
B:			
C:			
Verk:			Brekadalur 48
Efni:			Snið
mælikvarði	1 : 100	frumstærð blaðs:	A2
teiknað:	BLS	verknr:	2241
yfirfarið	HP/JGM	dagsetn. útgáfu:	01.03.2023



HUGRÚN ÞORSTEINSDÓTTIR
Arkitekt FAÍ · kt. 110972-3429
sími 862 6099
hugrun@m11.is

JÓN GRÉTAR MAGNÚSSON
Byggingafræðingur · kt. 010573-4679
sími 866 6099
jon@m11.is

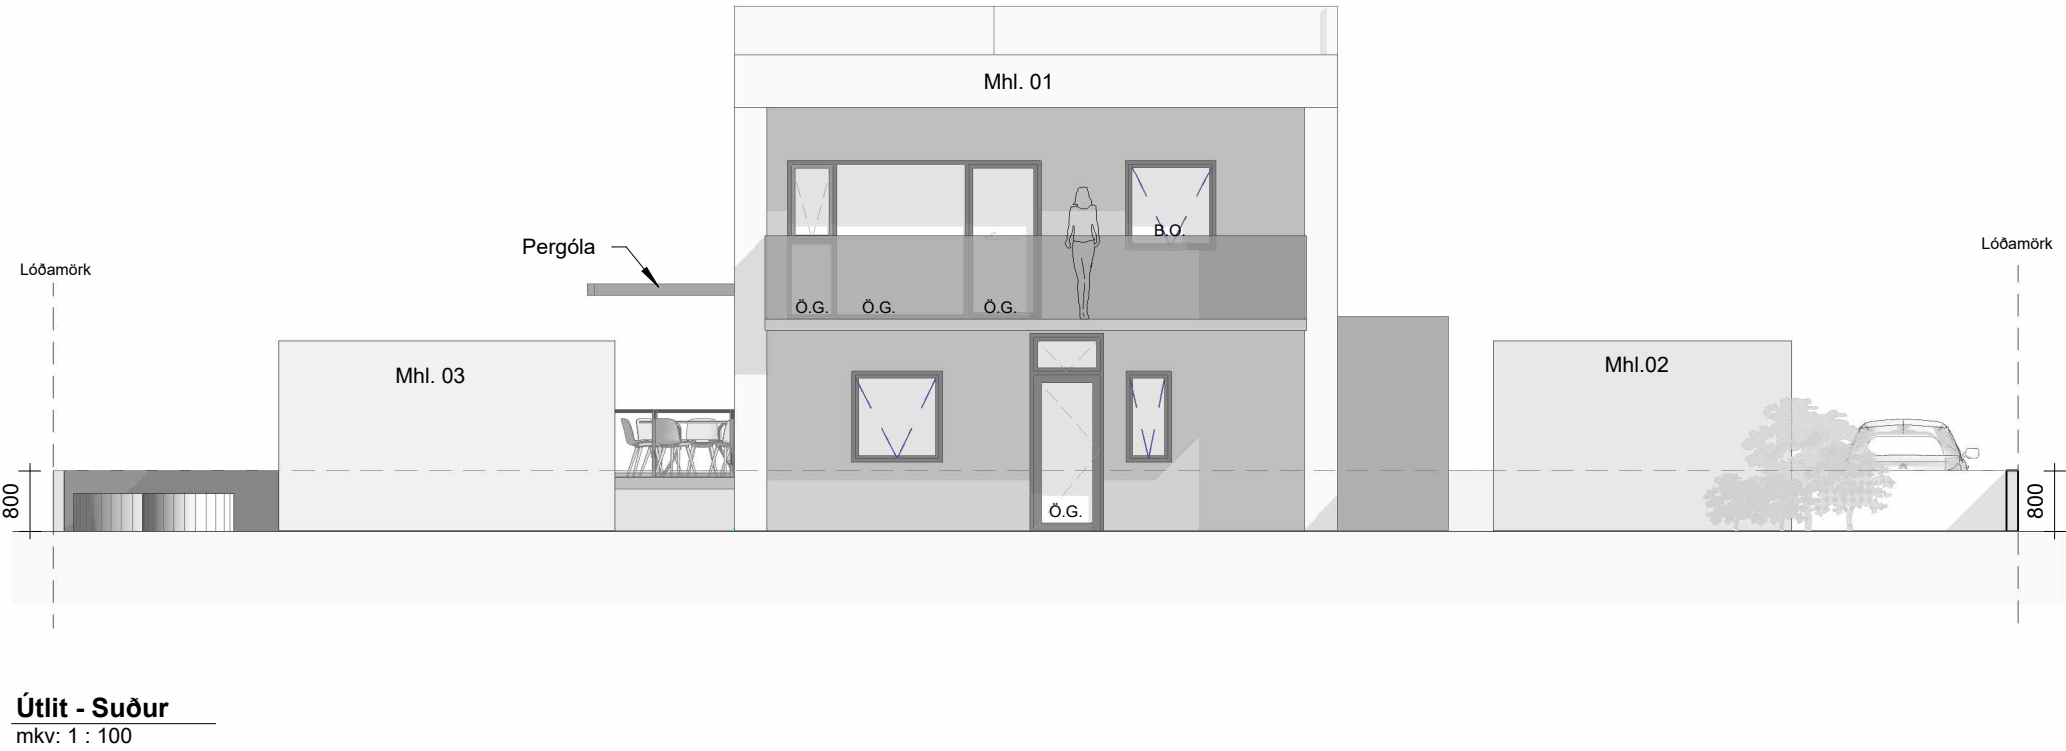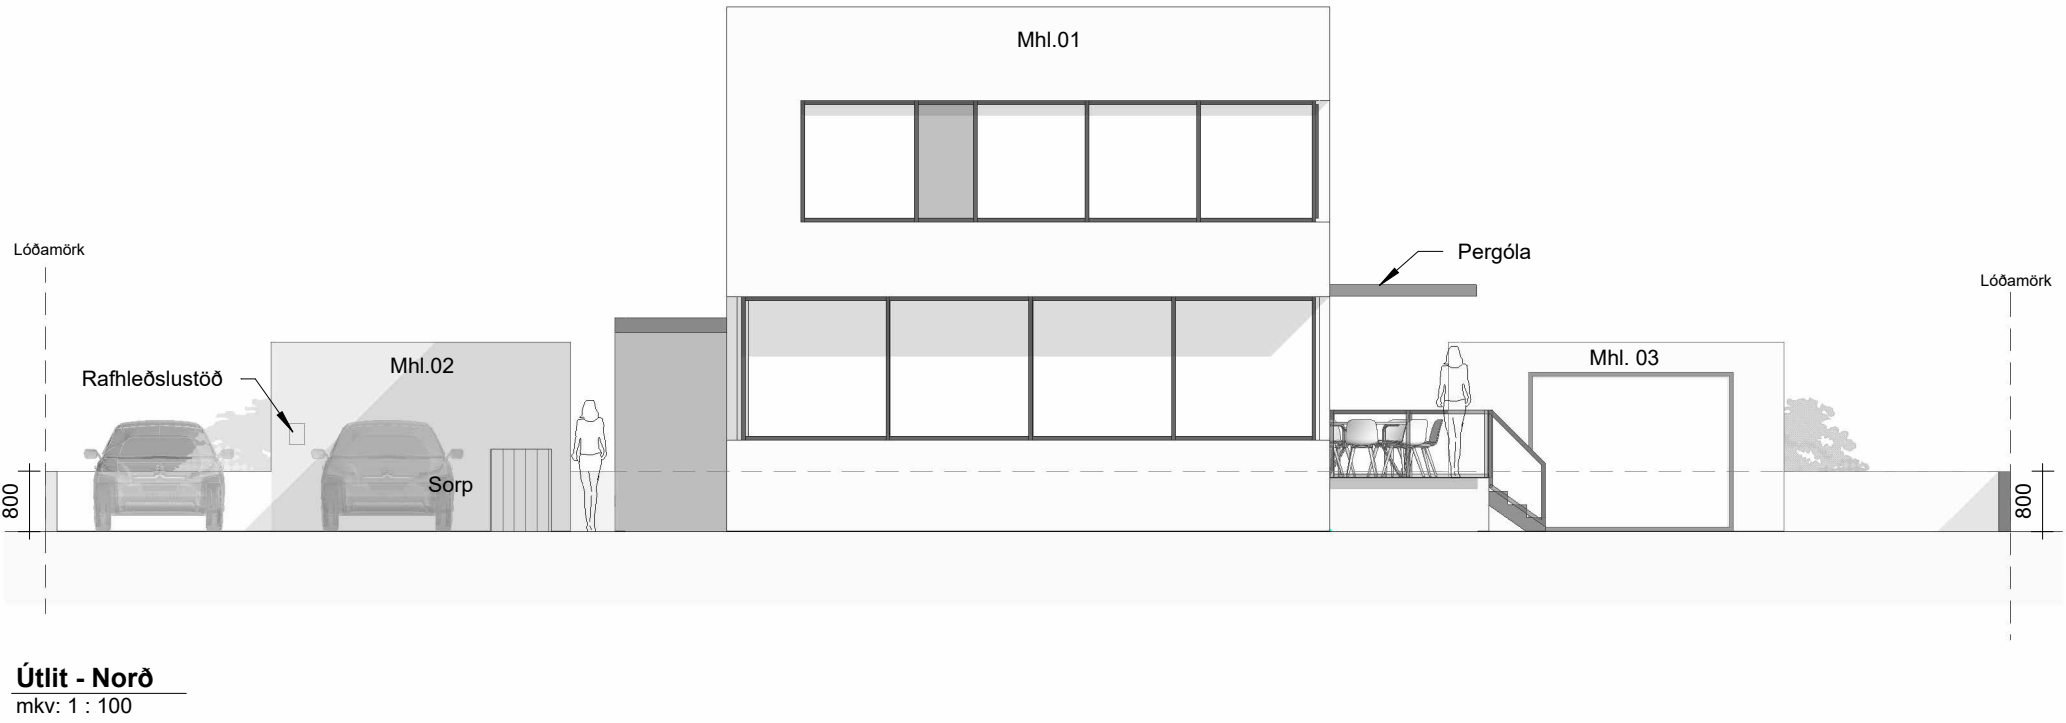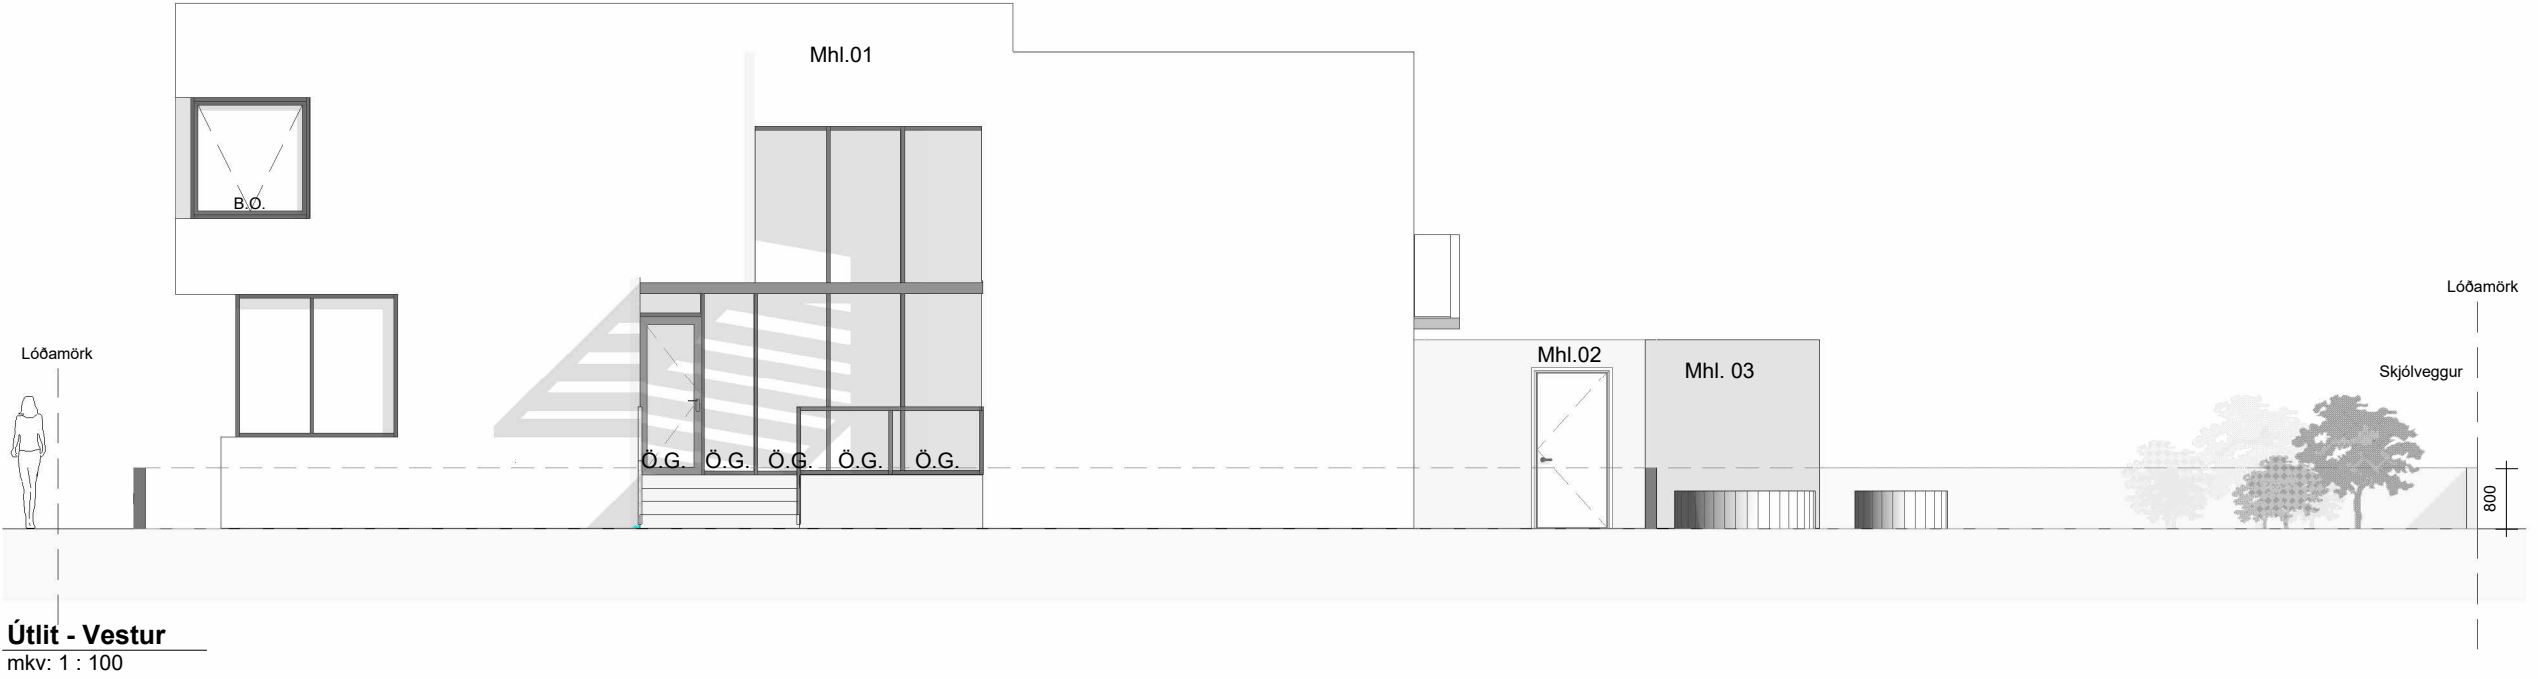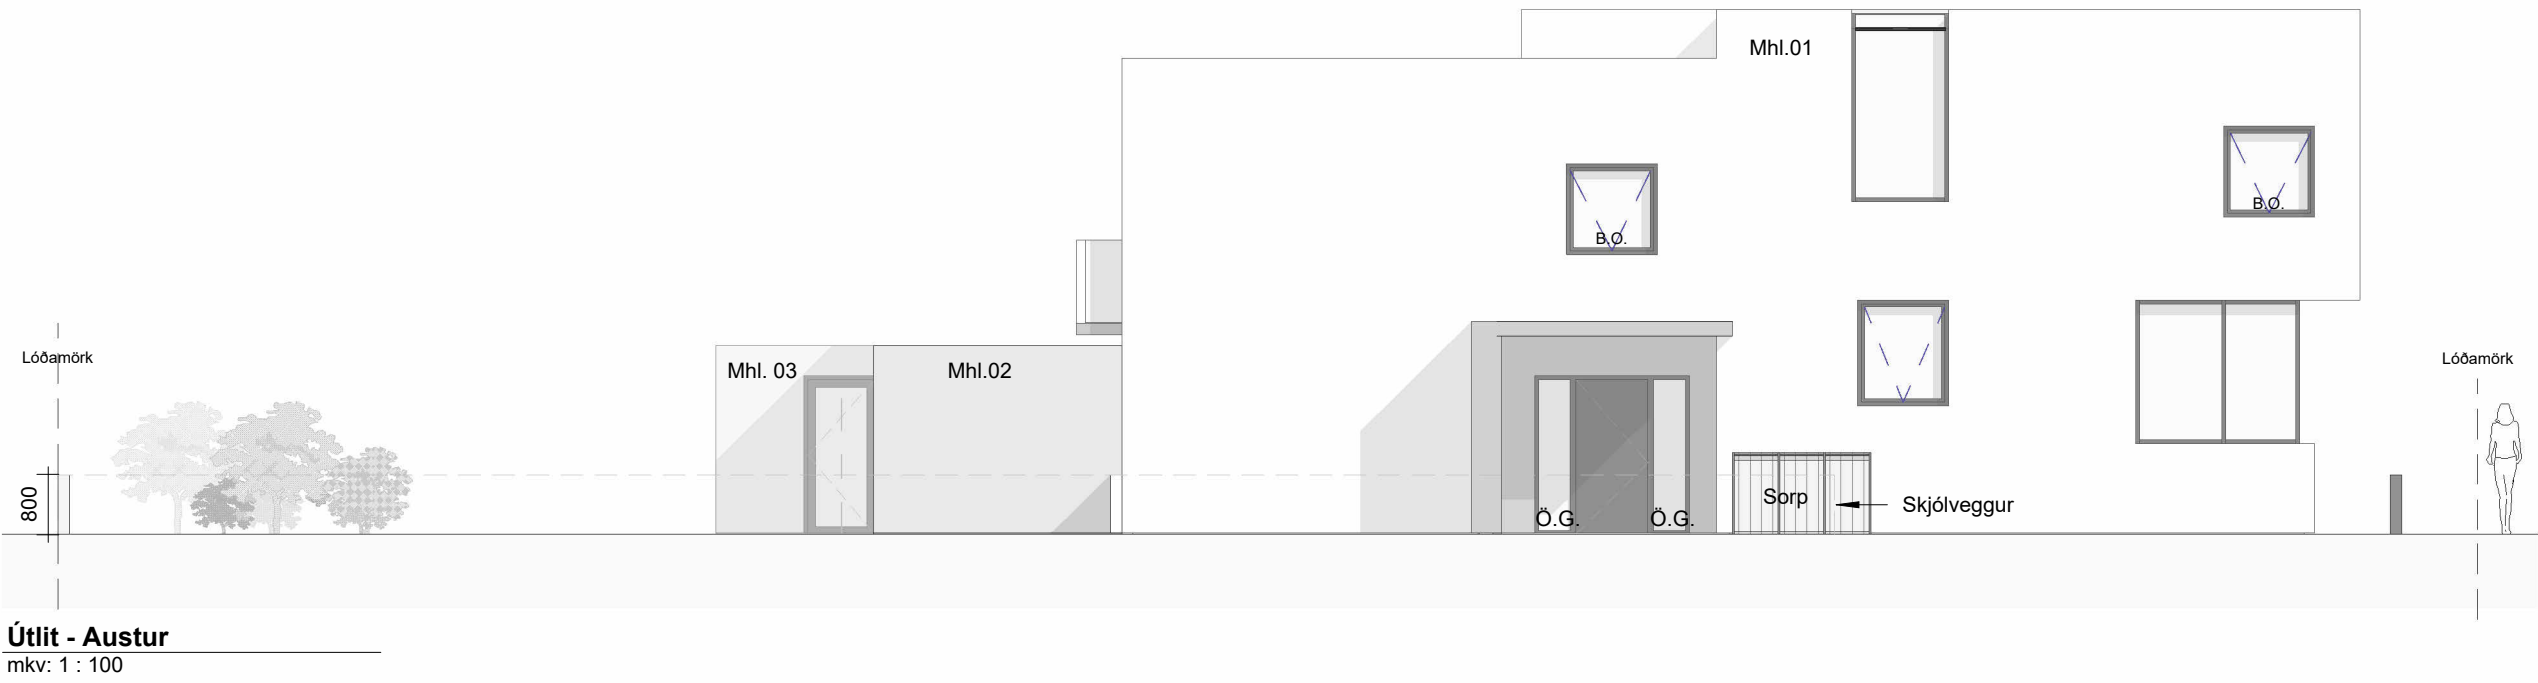

Endurskoðun:			
A:			
B:			
C:			
Verk:			Brekadalur 48
Efni:			Útlit
mælikvarði	1 : 100	frumstærð blaðs:	A2
teiknað:	BLS	verknr:	2241
yfirfarið	HP/JGM	dagsetn. útgáfu:	01.03.02023



HUGRÚN ÞORSTEINSDÓTTIR
Arkitekt FAÍ · kt. 110972-3429
sími 862 6099
hugrun@m11.is

JÓN GRÉTAR MAGNÚSSON
Byggingafræðingur · kt. 010573-4679
sími 866 6099
jon@m11.is