



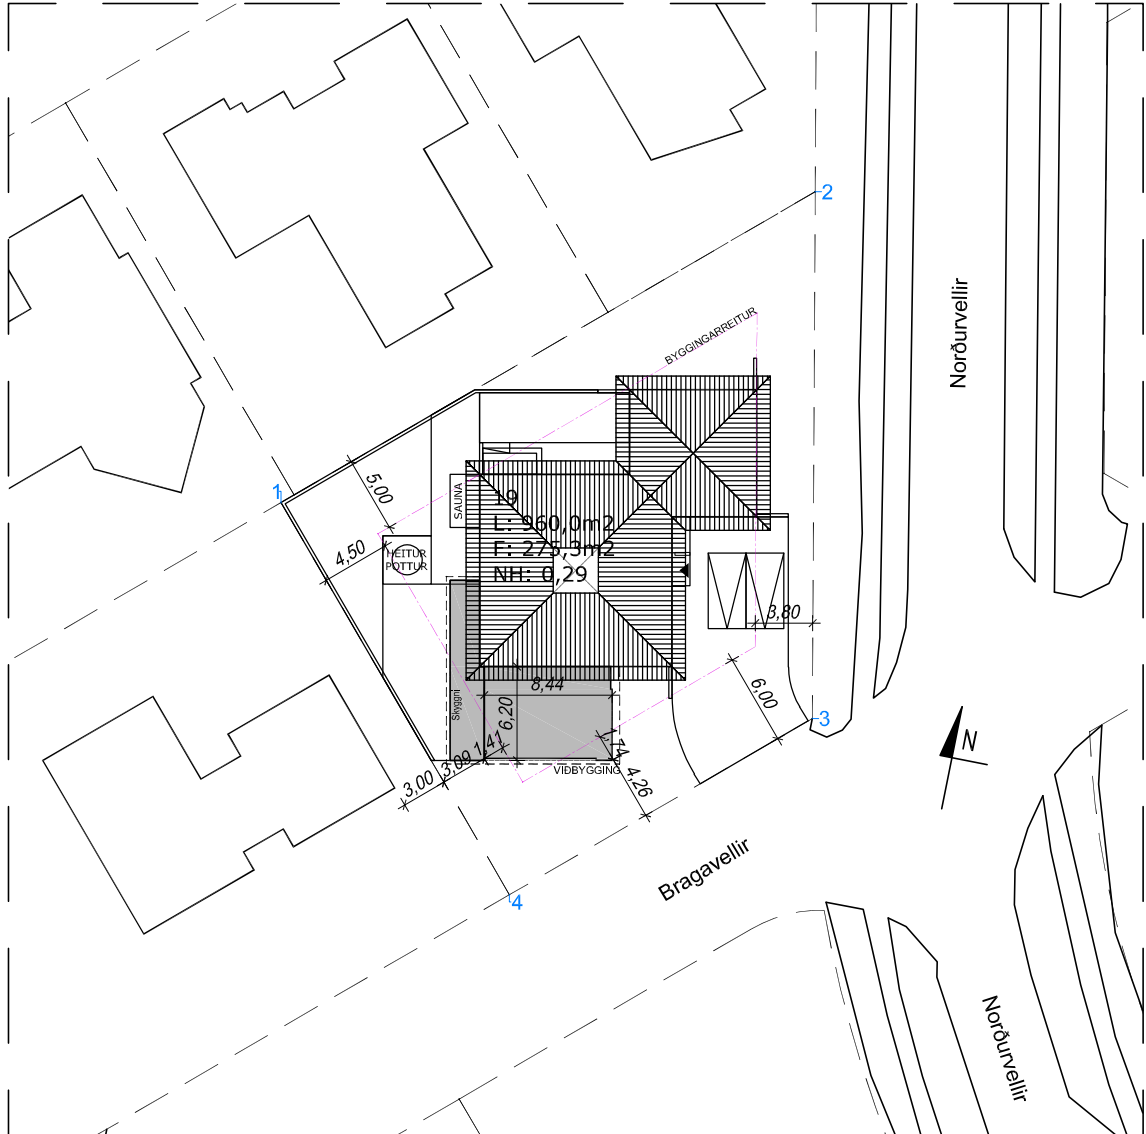

AFSTÖÐUMYND/LÓÐ

1:500

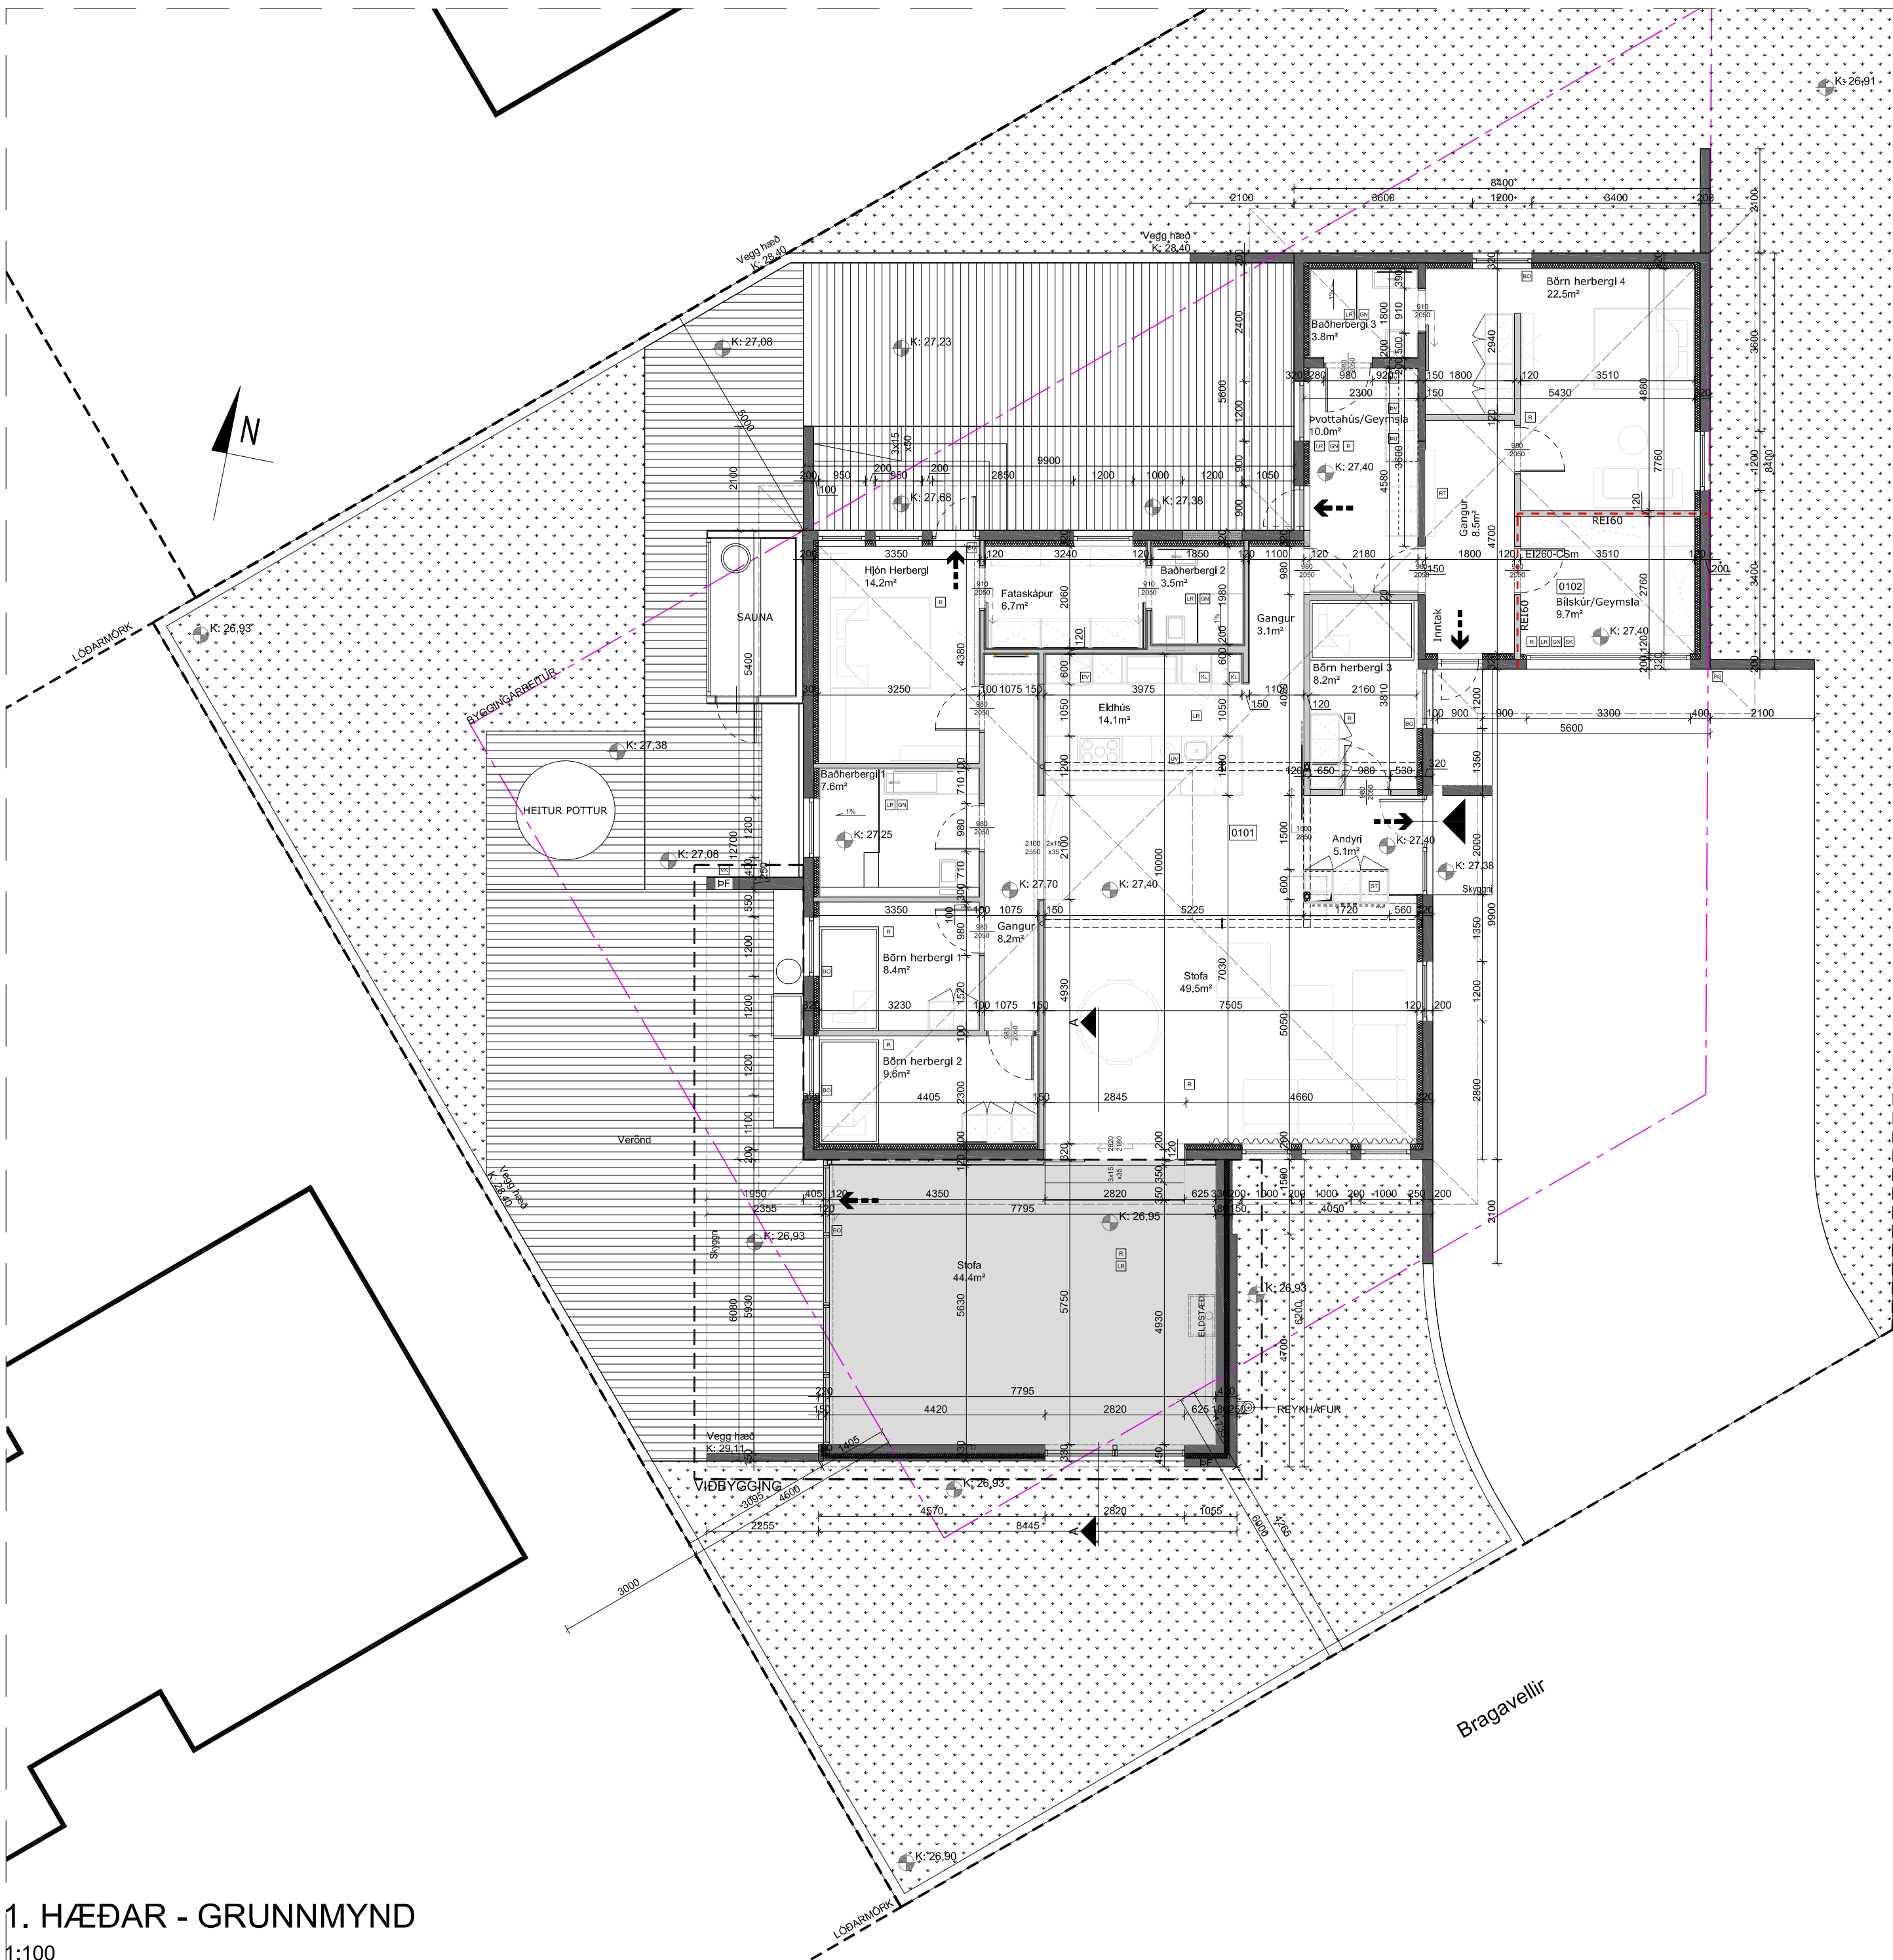


SKÝRINGARTEXTI:

- BO Björgunarp
GN Gólfniðurfall
HO Handklæðaðafn
HL Handlaug
HV Inntak Hitaveita
HS Hleðslustöð
LR Lokað rými / Loftþræsting
PF Pakniðurfall
OP Opnanlegur gluggi
RT Rafmagnstafli
RV Inntak Rafveita
RÆV Ræstivaskur
UV Uppþvottavél
VV Inntak Vatnsveitu
ÞV Þvottavél
ÞU Þurrkari
VK Útikrani
SK Skolkran
0101 Rýmisnúmer.
GK:00.00 Gólfkóti.
GK:00.00 Gólfkóti.
REIxx/Elxx Brunaskil.
EW xx Takmörkun á hitageisla.
R Reykskynjari.
El2 30-CSm Hurð brunatákn.
Hurð hljóðkrafa.
UT Merktur útgangur.
ST Handslökkvitæki
EI 60 / REI 60
Byggingarreitur
Lóðarlína


ATH-Allt gler sem nær niður að gólf skal vera öryggisgler og uppbygging (Hert og/eða samlím) aðlöguð aðstæðum.

1	16.01.2025	MJK	JSE
Útg.:	Skýring / Breyting.	Dags.	Teiknað
16.01.2025	Bragavellir 19, 230 REYKJANESBÆR	303-1	
	HÖNNUN: JSE MJK		
	Jón Stefán Einarsson kt.270976-3609 fal		
A2	ADALUPPDRATTUR	1. HÆÐAR - GRUNNMYND	

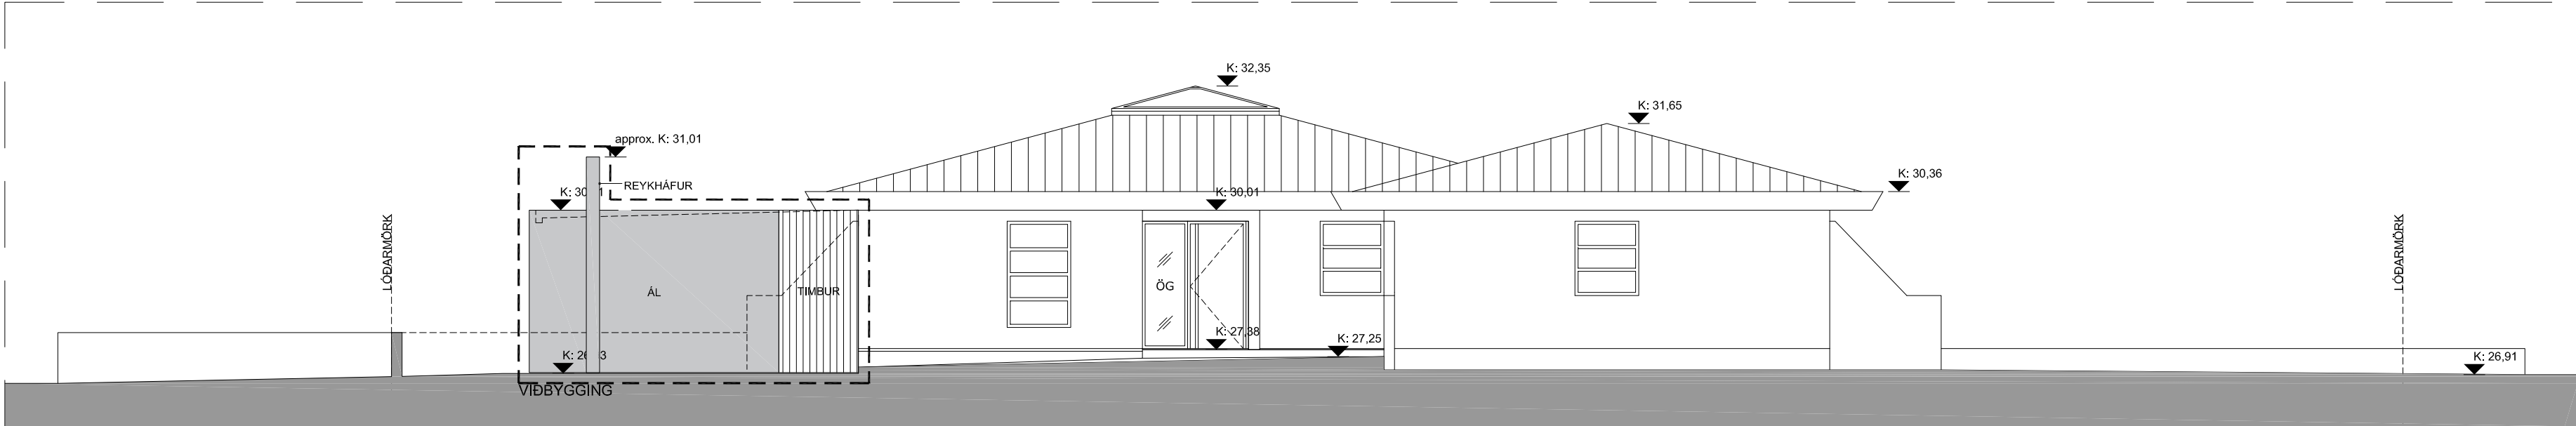


AUSTUR

1:100

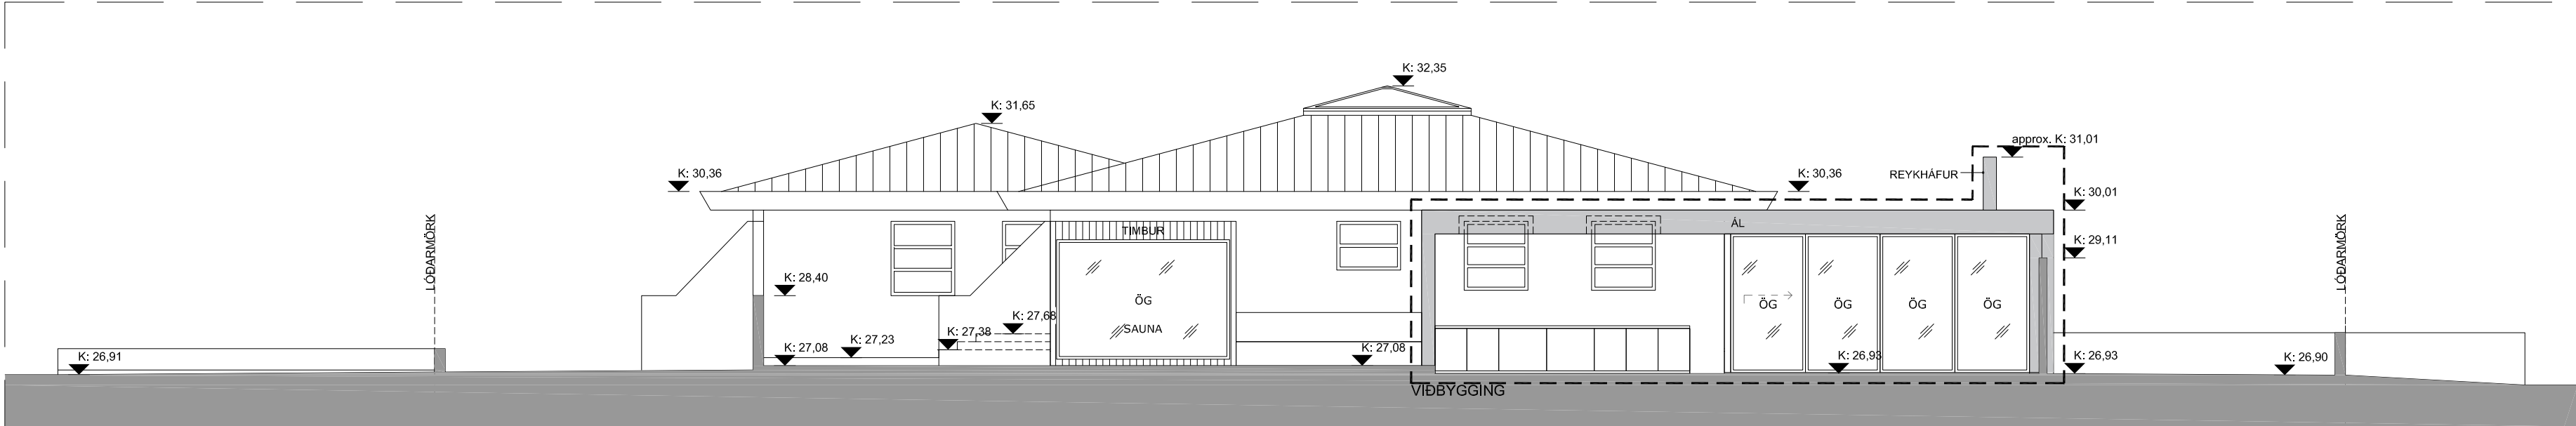


VESTUR

1:100

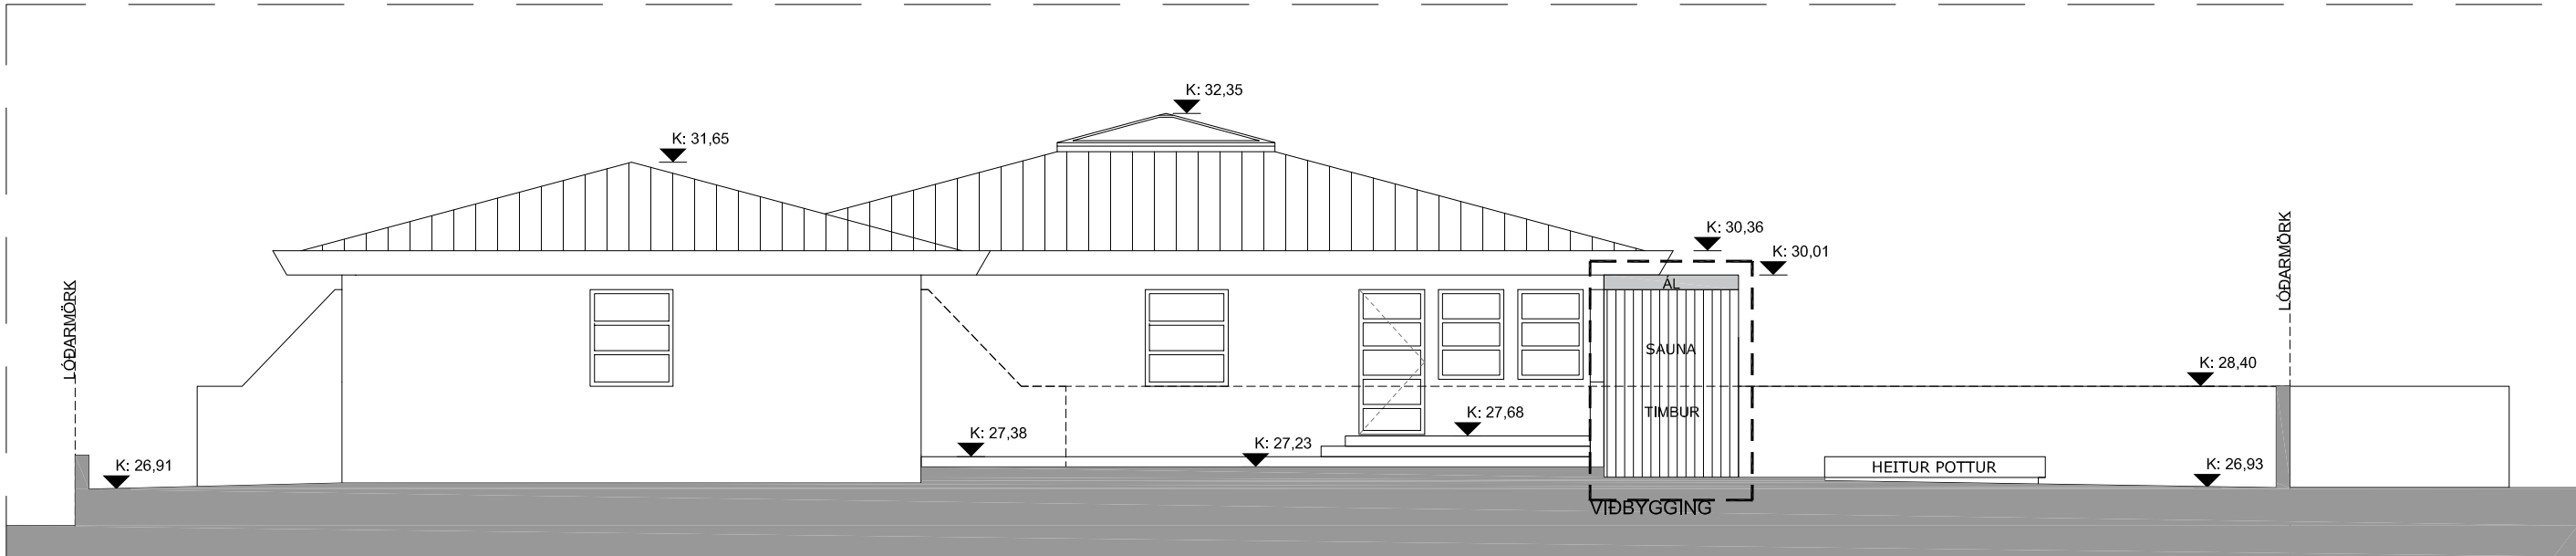


NORÐUR

1:100

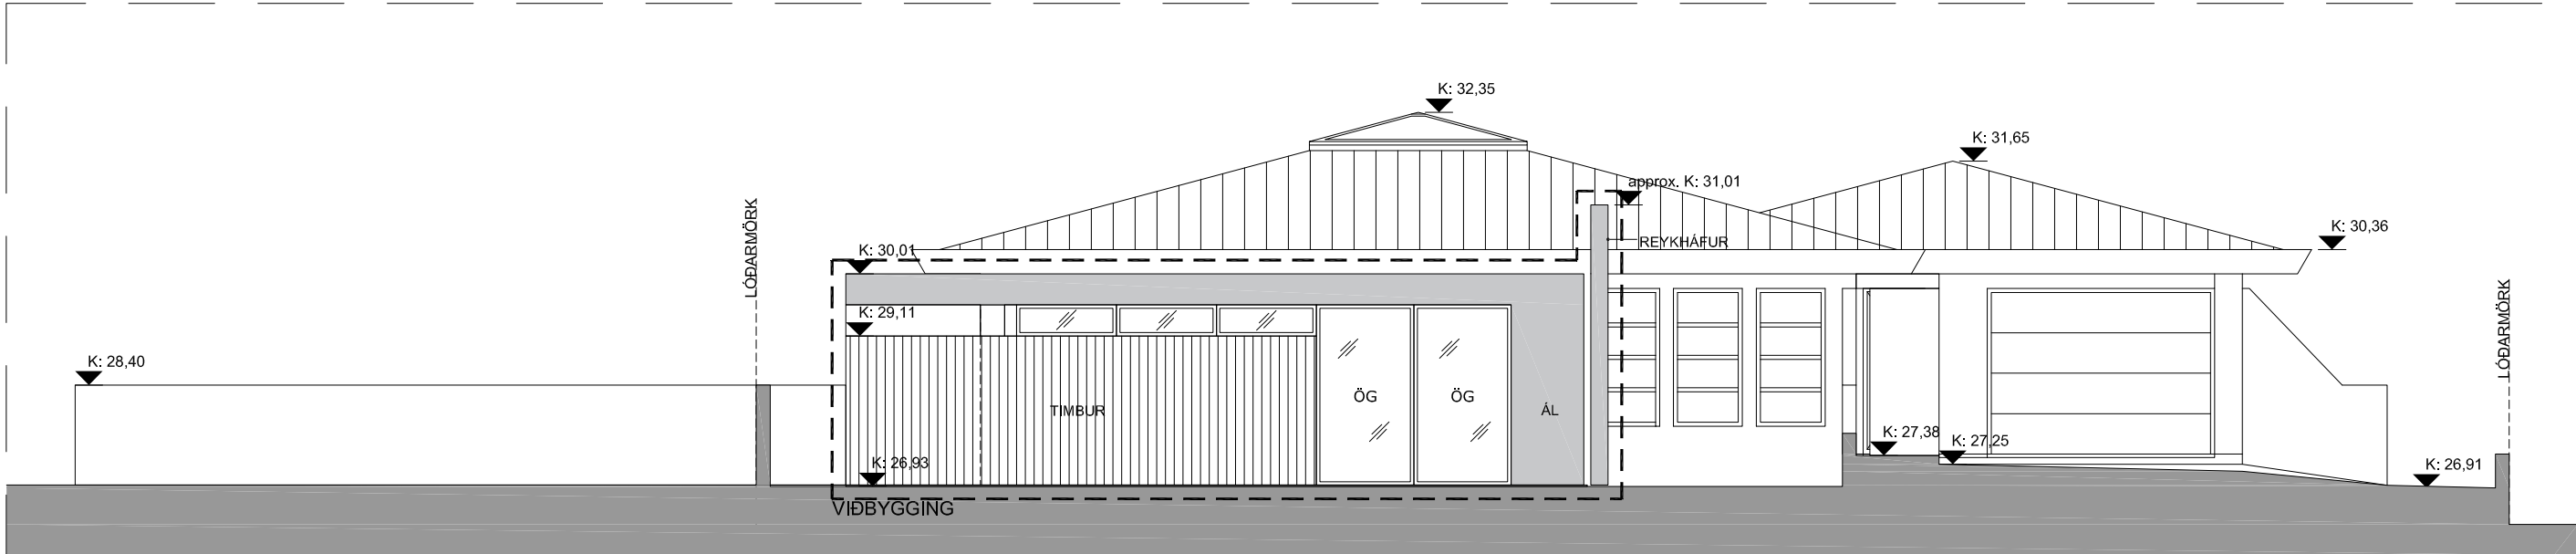

SUÐUR

1:100

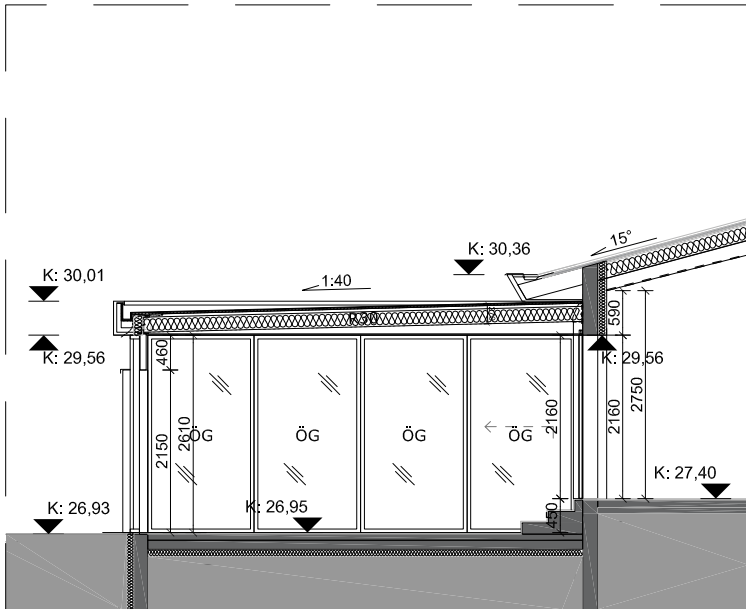

SNID A-A

1:100

MKV, 1:100	16.01.2025	Bragavellir 19, 230 REYKJANESBÆR		304-1
		HÖNNUN: JSE MJK		JeES arkitektar
		Jón Stefán Einarsson kt.270976-3609 fal		
		A2	ADALUPPDRATTUR	ÚTLIT, SNID A-A