


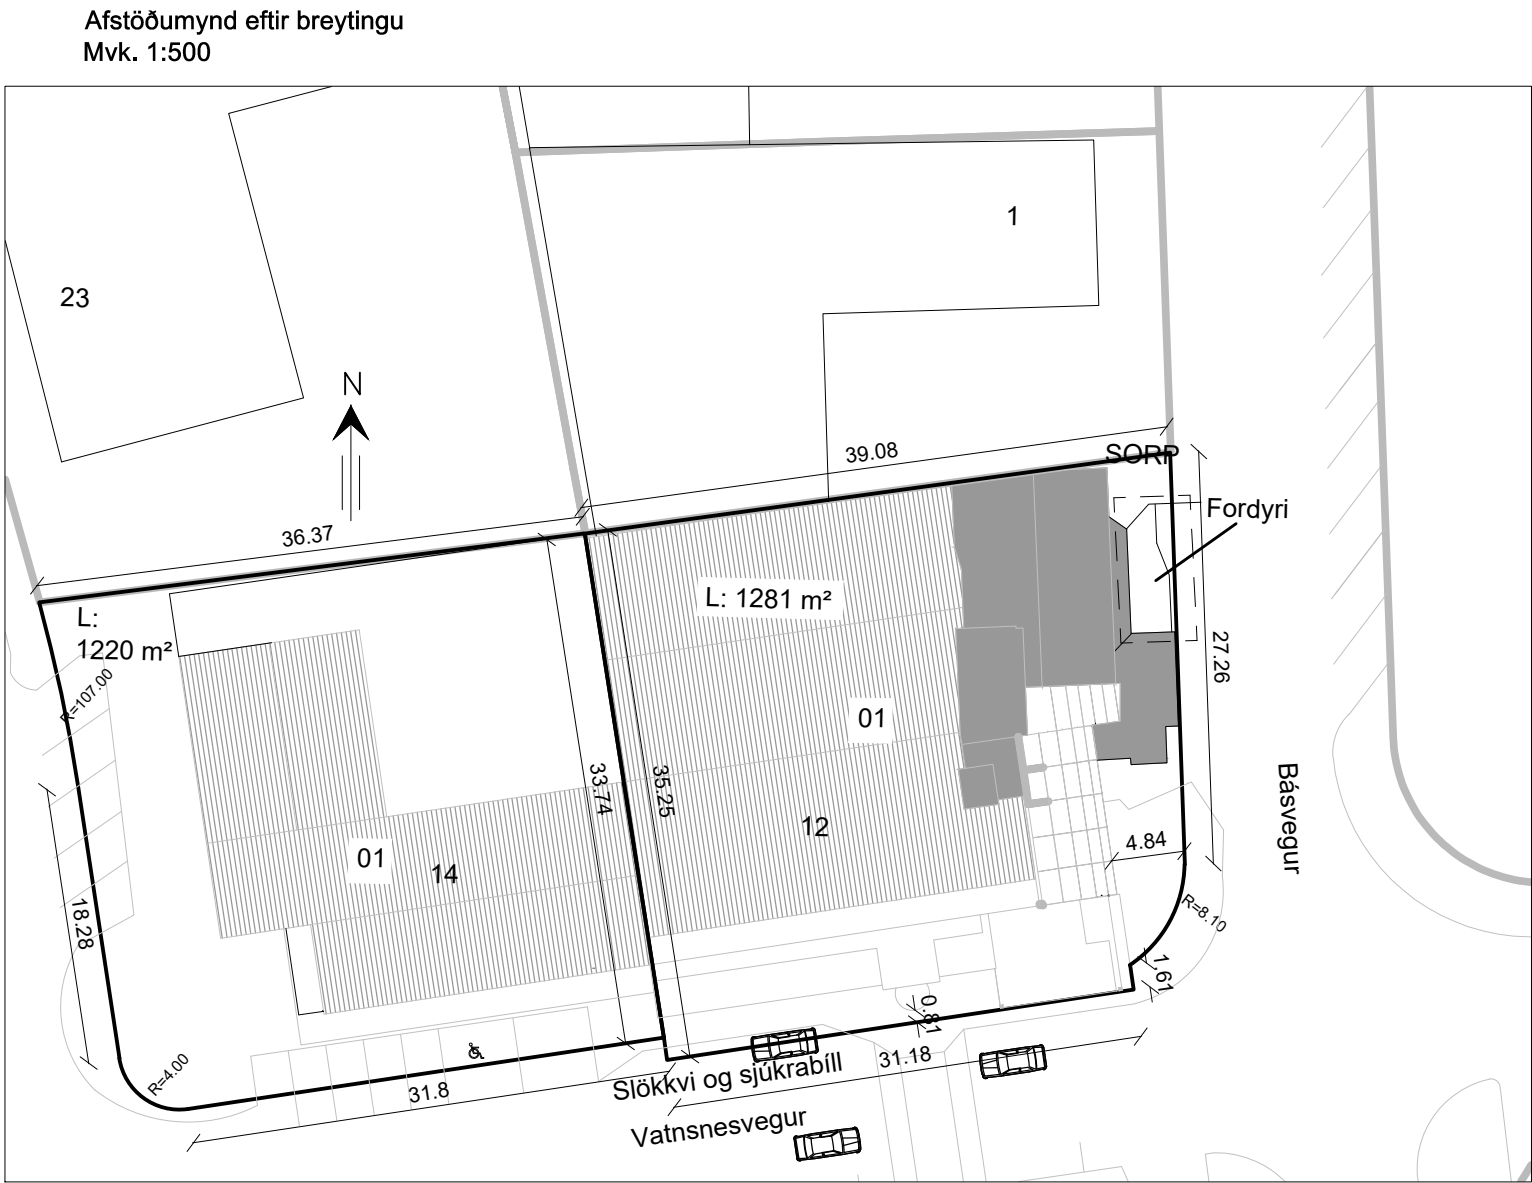


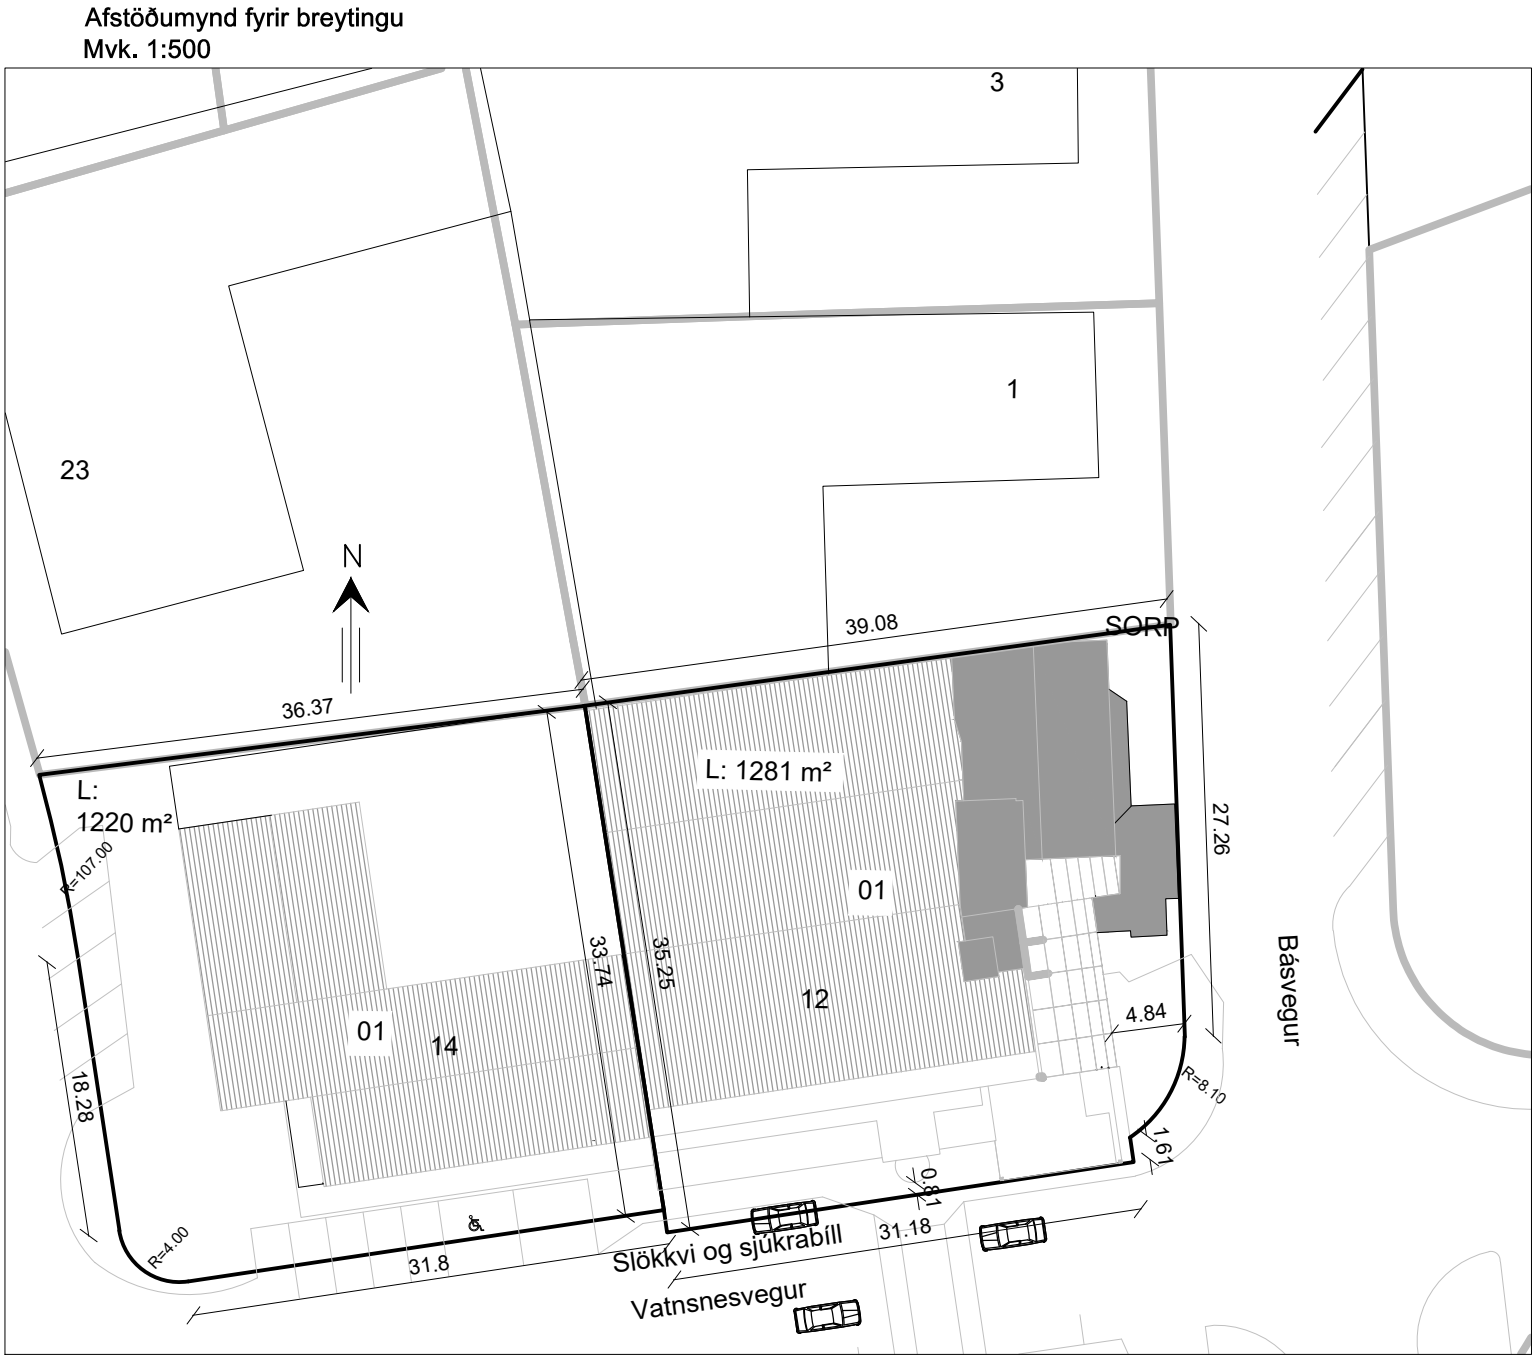


Norður fyrir breytingu
Mvk. 1:200

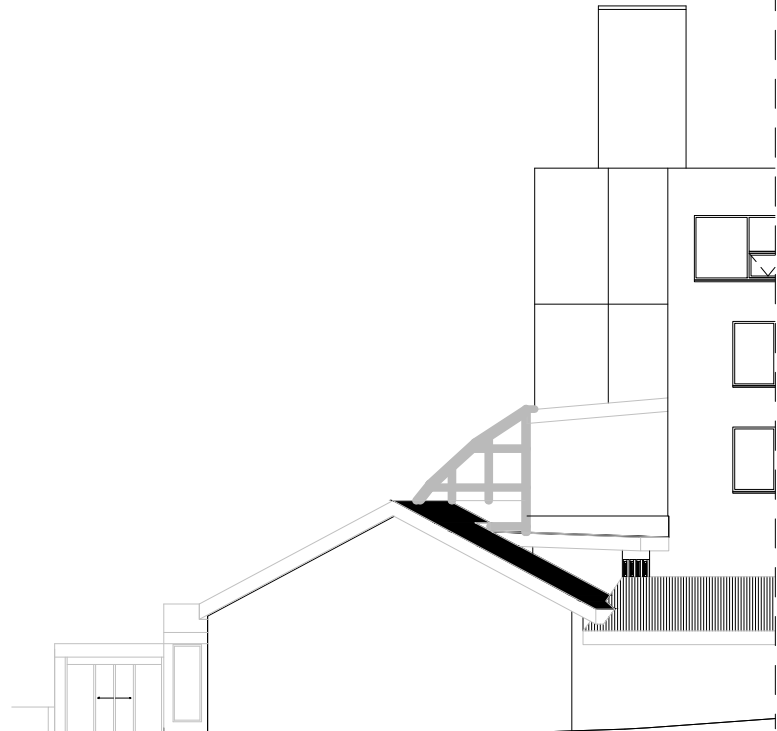


Norður eftir breytingu
Mvk. 1:200

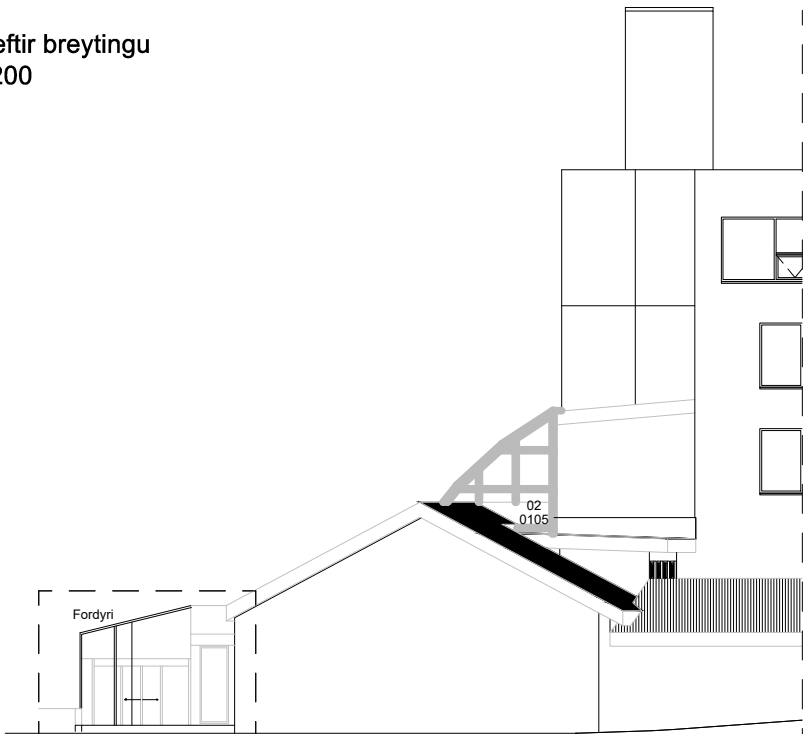

Vestur fyrir breytingu
Mvk. 1:200

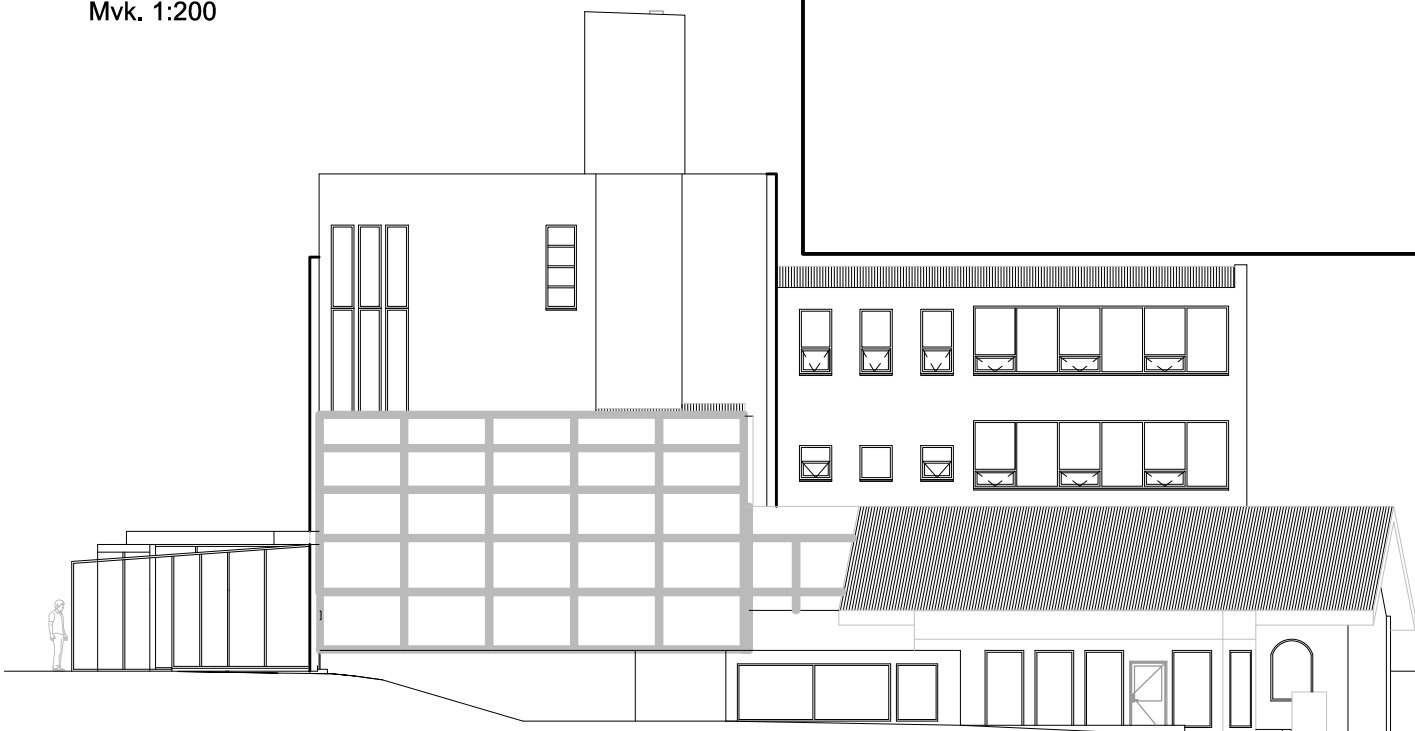

Vestur eftir breytingu
Mvk. 1:200

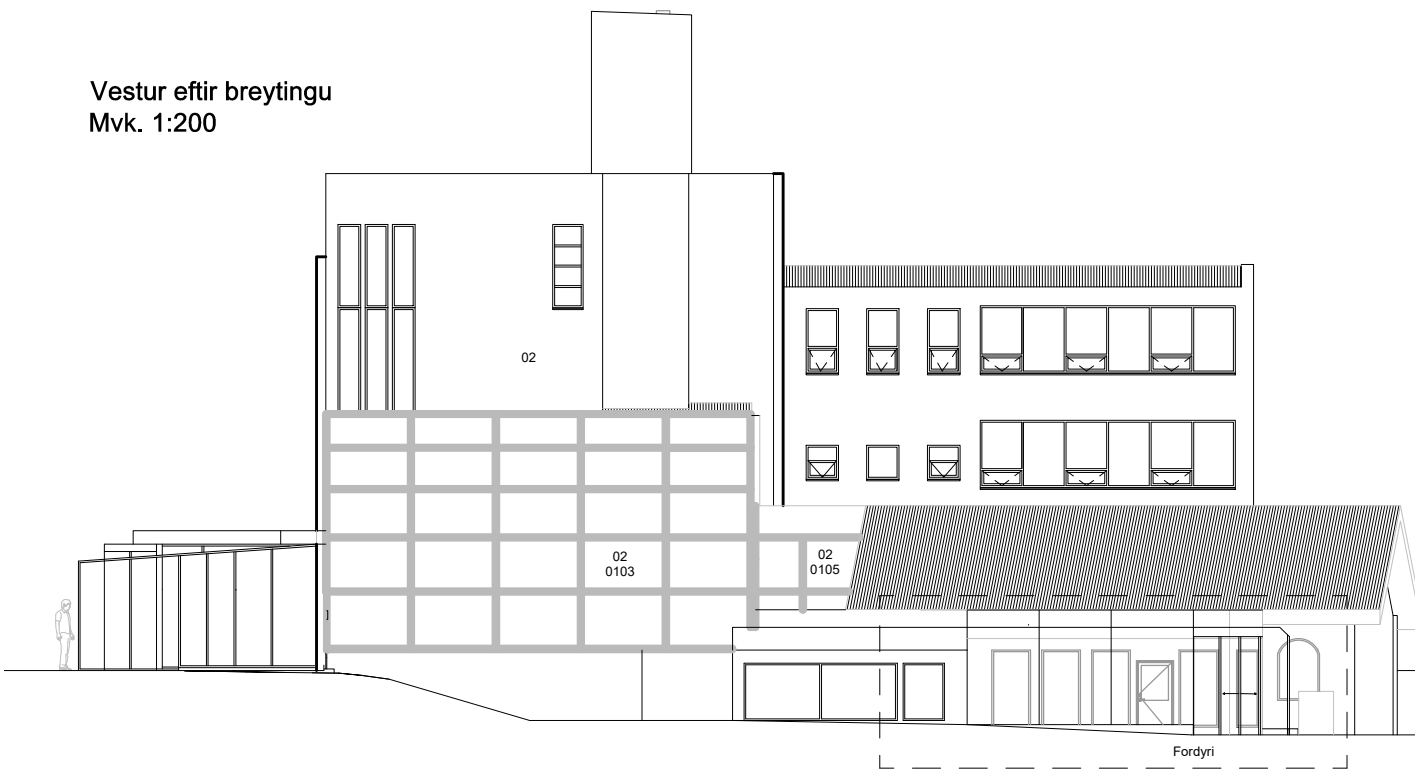

Vatnsnesvegur 12 og 14
Hótel Keflavík

Vatnsnesvegur 12, mhl. 02:
Landeignanúmer: L128343
Staðgreinir: 2000-4-91330120
Byggingarár: 1986

Vatnsnesvegur 14, mhl. 01:
Landeignanúmer: L128345
Staðgreinir: 2000-4-91330140
Byggingarár: 1974

Breyting 2025:
Fordyri er byggt við anddyri við inngang
líkamsræktarstöðvar mhl. 02
Fordyrið er byggt upp með stálgrind og gleri

Við eigendur á :

Básveg 1 mhl. 01 0101 Fiskverkun HS Dreifing, Unifar ehf.

Básveg 1 mhl. 02 0101 Fiskverkun

Básvegur 3, mhl. 01 0101 Fiskverksun, Unifar ehf.

Básvegur 3, mhl. 01 0102 Geymsla, HSS Fiskverkun ehf.

Básvegur 4, Maria Yolanda Alvarez Alvarez

Samþykkjum umrædd fordyri.

Nafn: kt.
Heimilisfang: Básveg 1 mhl. 01 0101 Fiskverkun HS Dreifing, Unifar ehf.

Nafn: kt.
Heimilisfang: Básveg 1 mhl. 02 0101 Fiskverkun

Nafn: kt.
Heimilisfang: Básvegur 3, mhl. 01 0101 Fiskverksun, Unifar ehf.

Nafn: kt.
Heimilisfang: Básvegur 3, mhl. 01 0102 Geymsla, HSS Fiskverkun ehf.

Nafn: kt.
Heimilisfang: Básvegur 4

TÆKNIÞJÓNUSTA SÁ ehf

HAFNARGATA 60
230 KEFLAVÍK
S: 421-5105
sigurdur@t-sa.is

Vatnsnesvegur 12
Hótel Keflavík

Fyrirspurn
Afstöðumynd og ásynd fyrir og eftir breytingu

Hannað	ÞG	Teiknað	
Yfirfarið	SÁ	Dags	20.02.2025
mkv.	1:500	nr.	107-1


Hönnunarstjóri 161161-2929

Sigurður Ágústsson


Hönnuður 020370-4599

Þorhallur Garðarsson


Grunnmynd 1 h. fyrir breytingu
Mvk. 1:150

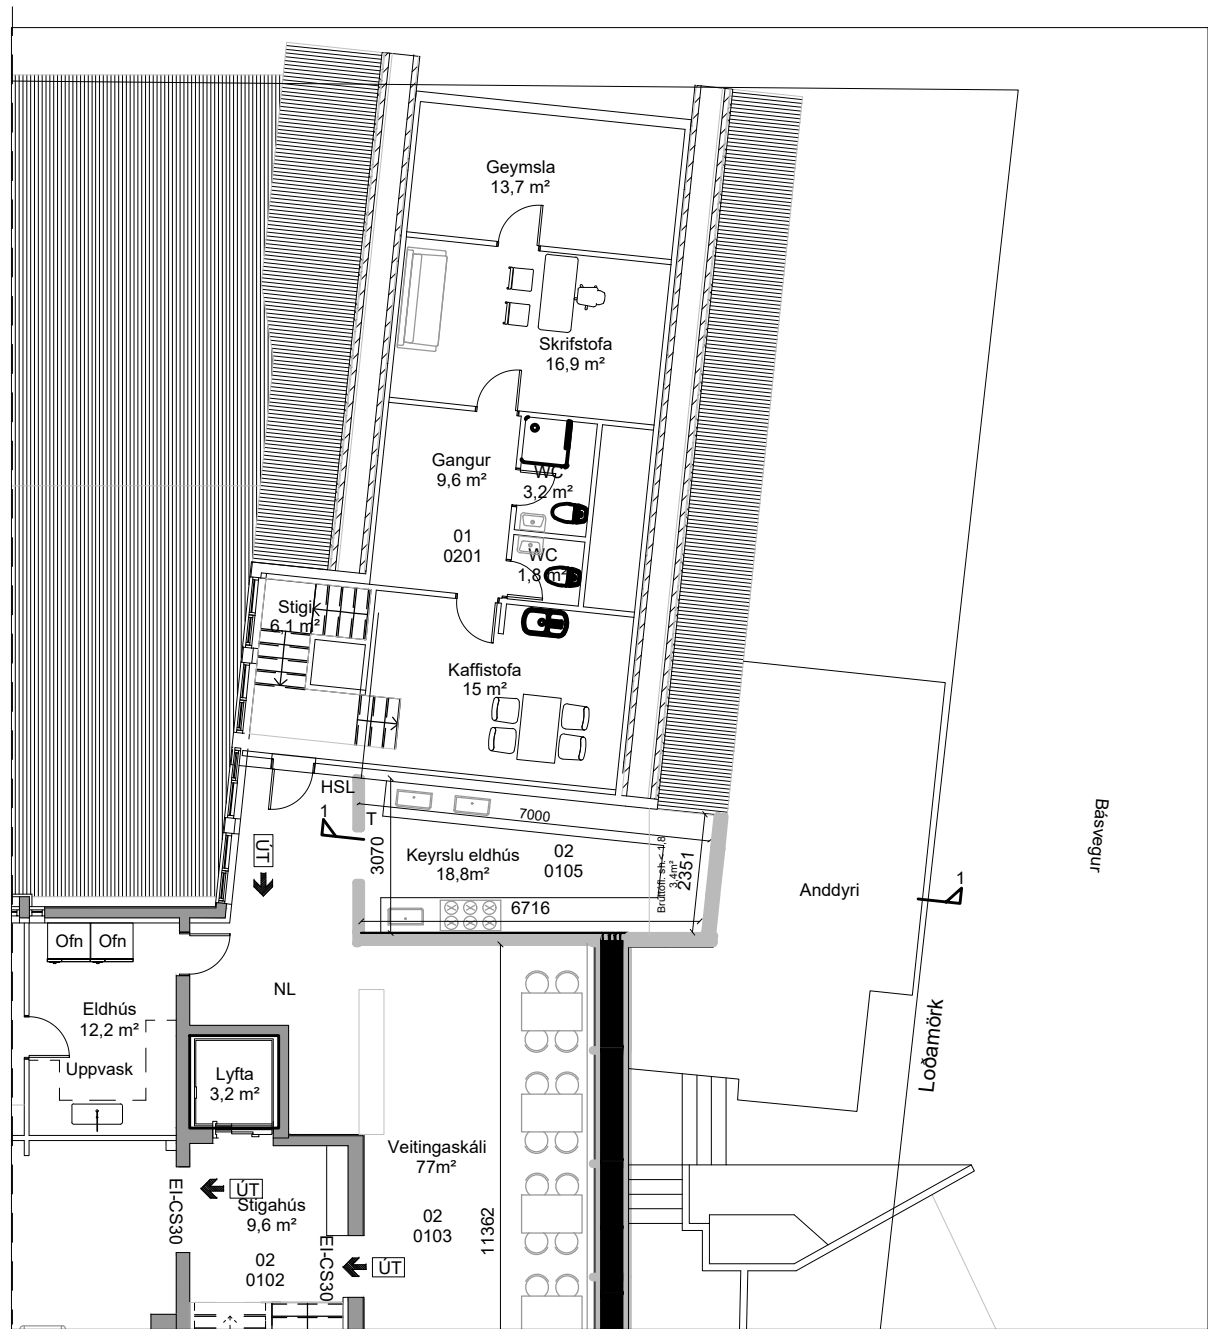


Grunnmynd 1 h. eftir breytingu
Mvk. 1:150

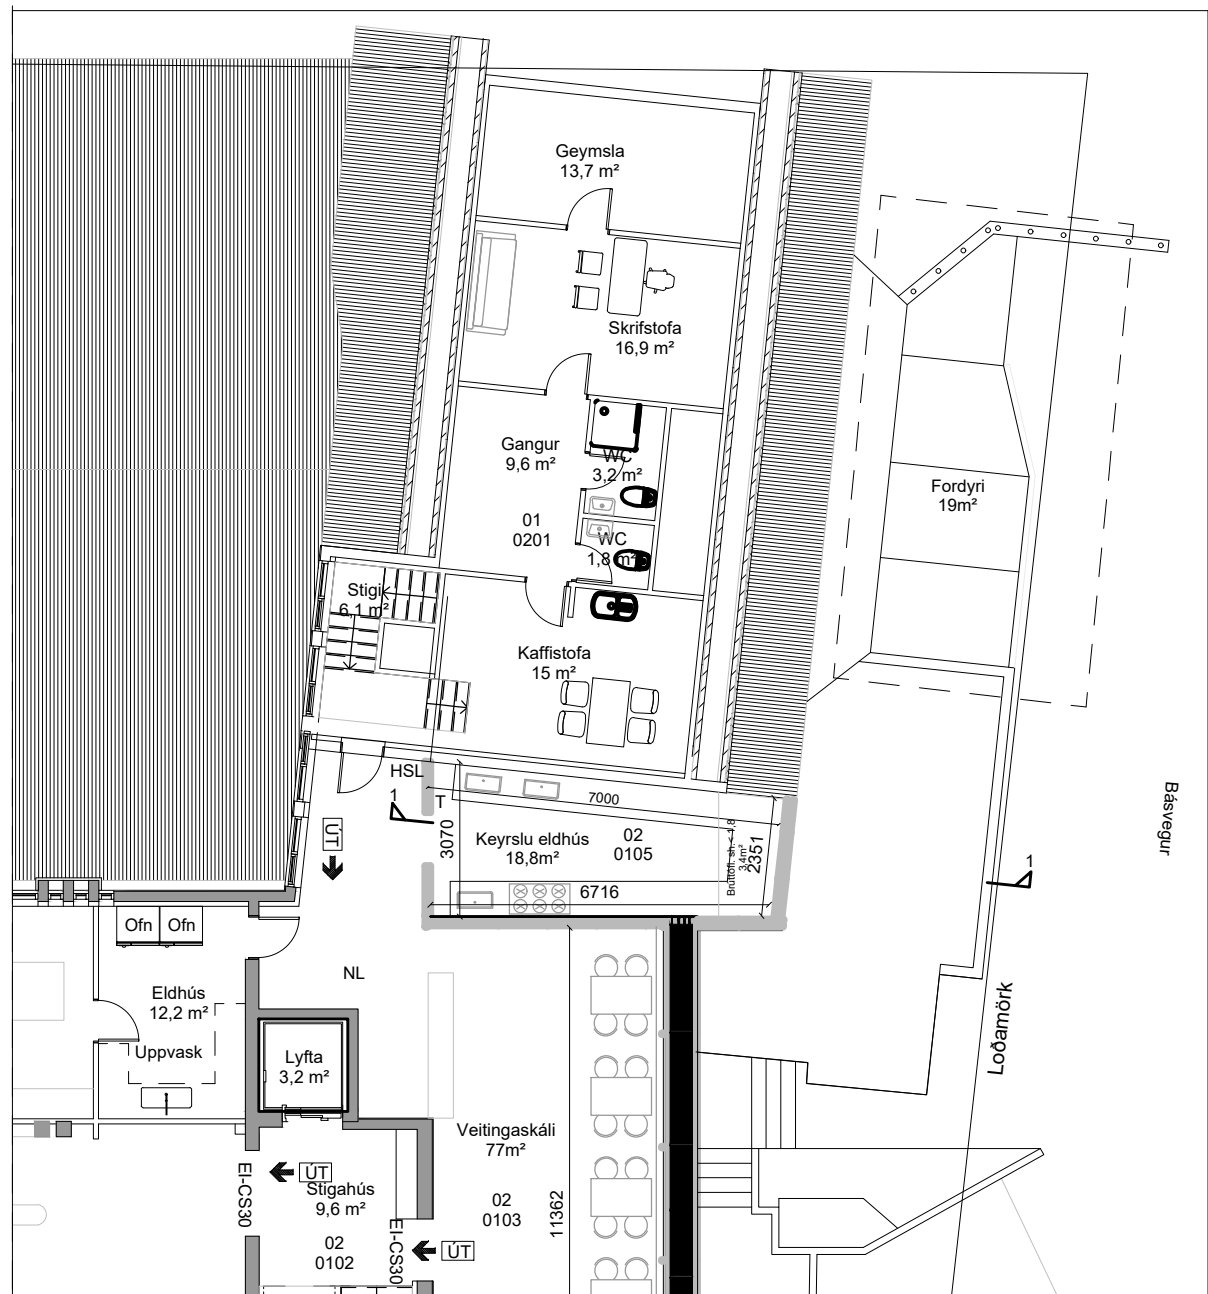

Kjallari fyrir breytingu
Mvk. 1:150

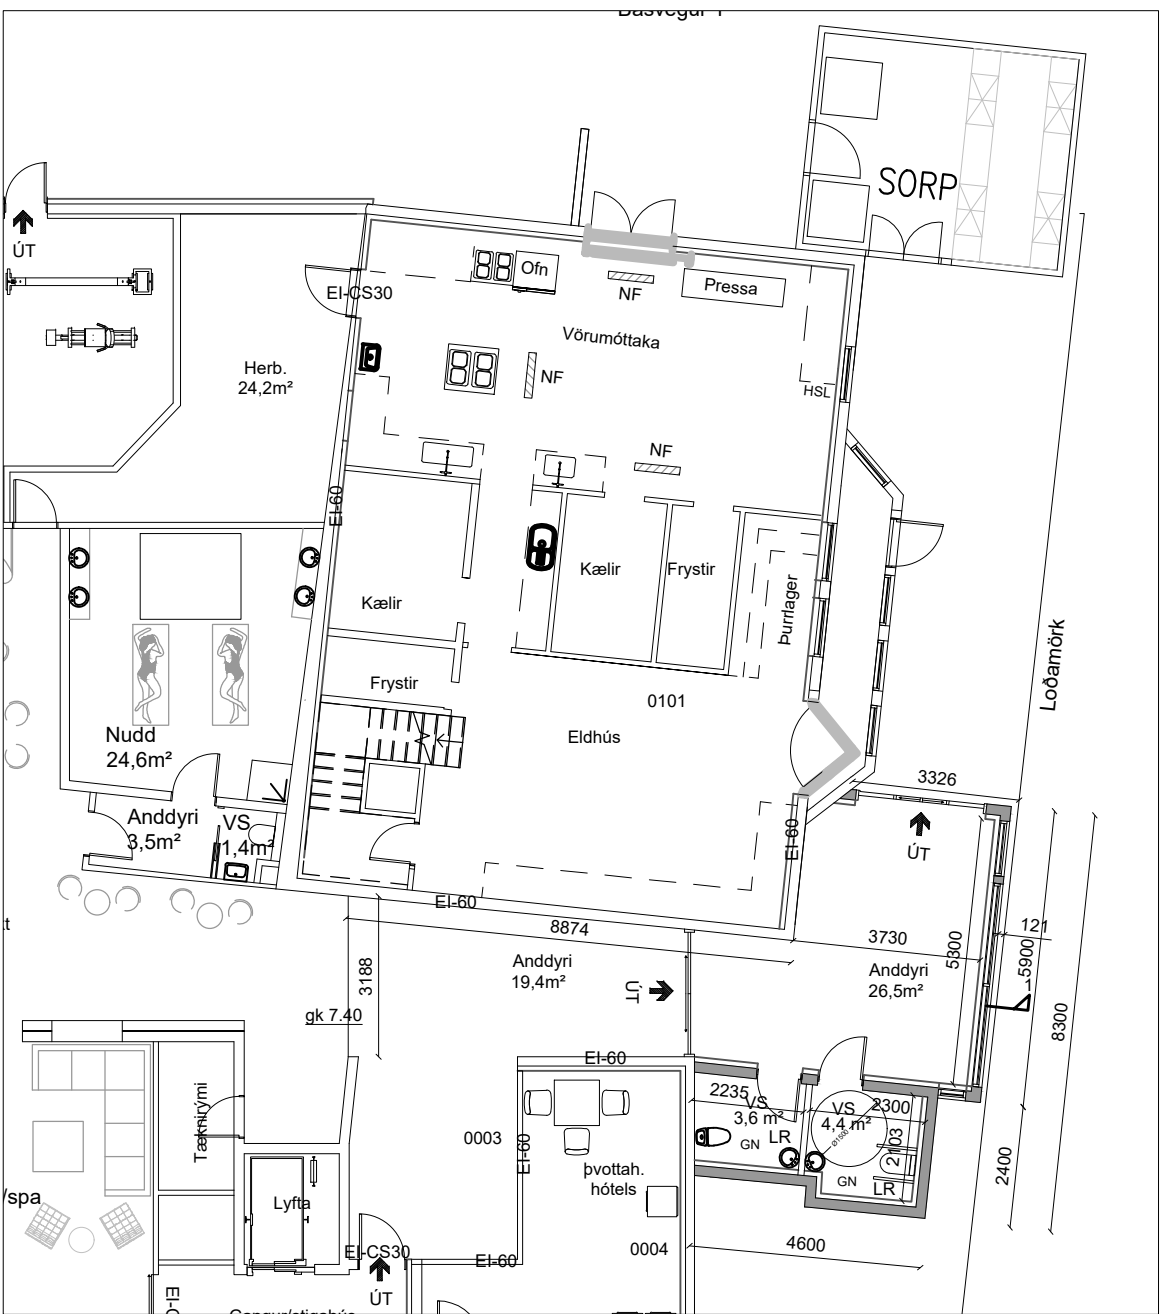

Kjallari fyrir breytingu
Mvk. 1:150

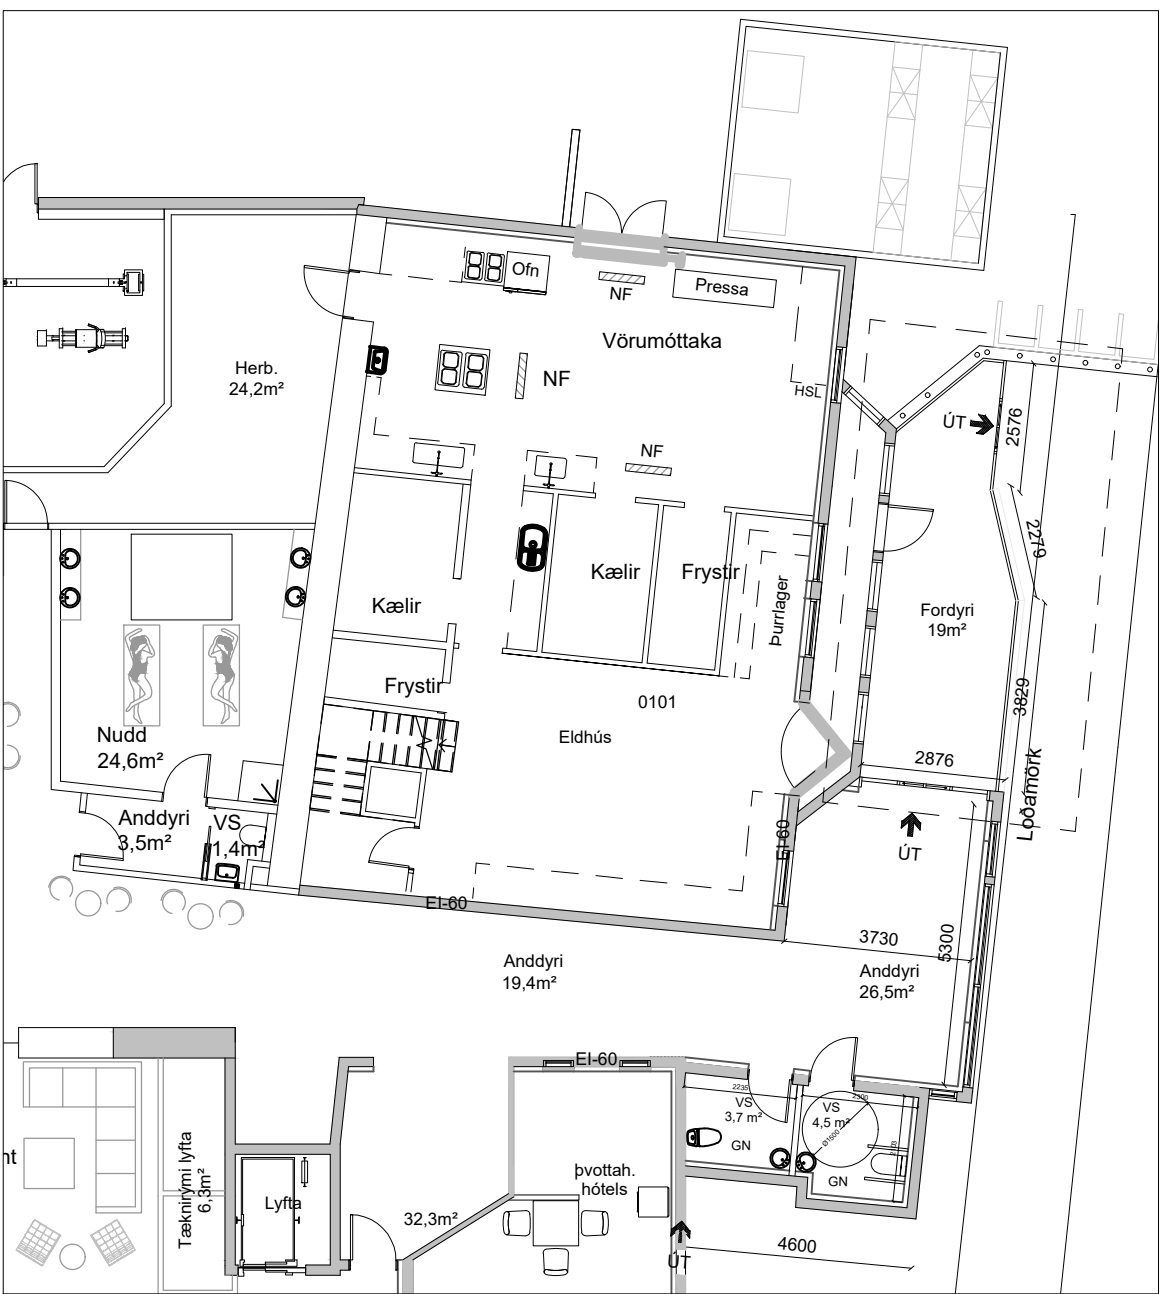

Vatnsnesvegur 12 og 14
Hótel Keflavík

Vatnsnesvegur 12, mhl. 02:
Landeignanúmer: L128343
Staðgreinir: 2000-4-91330120
Byggingarár: 1986

Vatnsnesvegur 14, mhl. 01:
Landeignanúmer: L128345
Staðgreinir: 2000-4-91330140
Byggingarár: 1974

Breyting 2025:
Fordyri er byggt við anddyri við inngang líkamsræktarstöðvar
mhl. 02
Fordyrið er byggt upp með stálgrind og gleri

Við eigendur á :

Básveg 1 mhl. 01 0101 Fiskverkun HS Dreifing, Unifar ehf.

Básveg 1 mhl. 02 0101 Fiskverkun

Básvegur 3, mhl. 01 0101 Fiskverksun, Unifar ehf.

Básvegur 3, mhl. 01 0102 Geymsla, HSS Fiskverkun ehf.

Básvegur 4, Maria Yolanda Alvarez Alvarez

Samþykkt umrædd fordýri.

Nafn: kt.
Heimilisfang: Básveg 1 mhl. 01 0101 Fiskverkun HS Dreifing, Unifar ehf.

Nafn: kt.
Heimilisfang: Básveg 1 mhl. 02 0101 Fiskverkun

Nafn: kt.
Heimilisfang: Básvegur 3, mhl. 01 0101 Fiskverksun, Unifar ehf.

Nafn: kt.
Heimilisfang: Básvegur 3, mhl. 01 0102 Geymsla, HSS Fiskverkun ehf.

Nafn: kt.
Heimilisfang: Básvegur 4

TÆKNIÞJÓNUSTA SÁ ehf

HAFNARGATA 60
230 KEFLAVÍK
S: 421-5105
sigurdur@t-sa.is

Vatnsnesvegur 12
Hótel Keflavík

Fyrirspurn
Grynnmynd 1. hæð og kjallari fyrir og eftir breytingu

Hannað	ÞG	Teiknað	
Yfirfarið	SÁ	Dags	20.02.2025
mkv.	1:150	nr.	107-2

Hönnunarstjóri 161161-2929

Sigrún Ágústsdóttir

Hönnuður 020370-4599

Þorhallur Garðarsson