




1.Hæð - Lóð 1_200
1 : 200

Öll mál og aðstæður athugist á staðnum fyrir smíði. Óheimilt er að mæla upp af teikningum og THG arkitektum skal tilkynnt um ósamræmi og vafaatriði. Öll afnot og afritun teikningarinnar, að hluta til eða heild, er háð skriflegu leyfi höfunda.

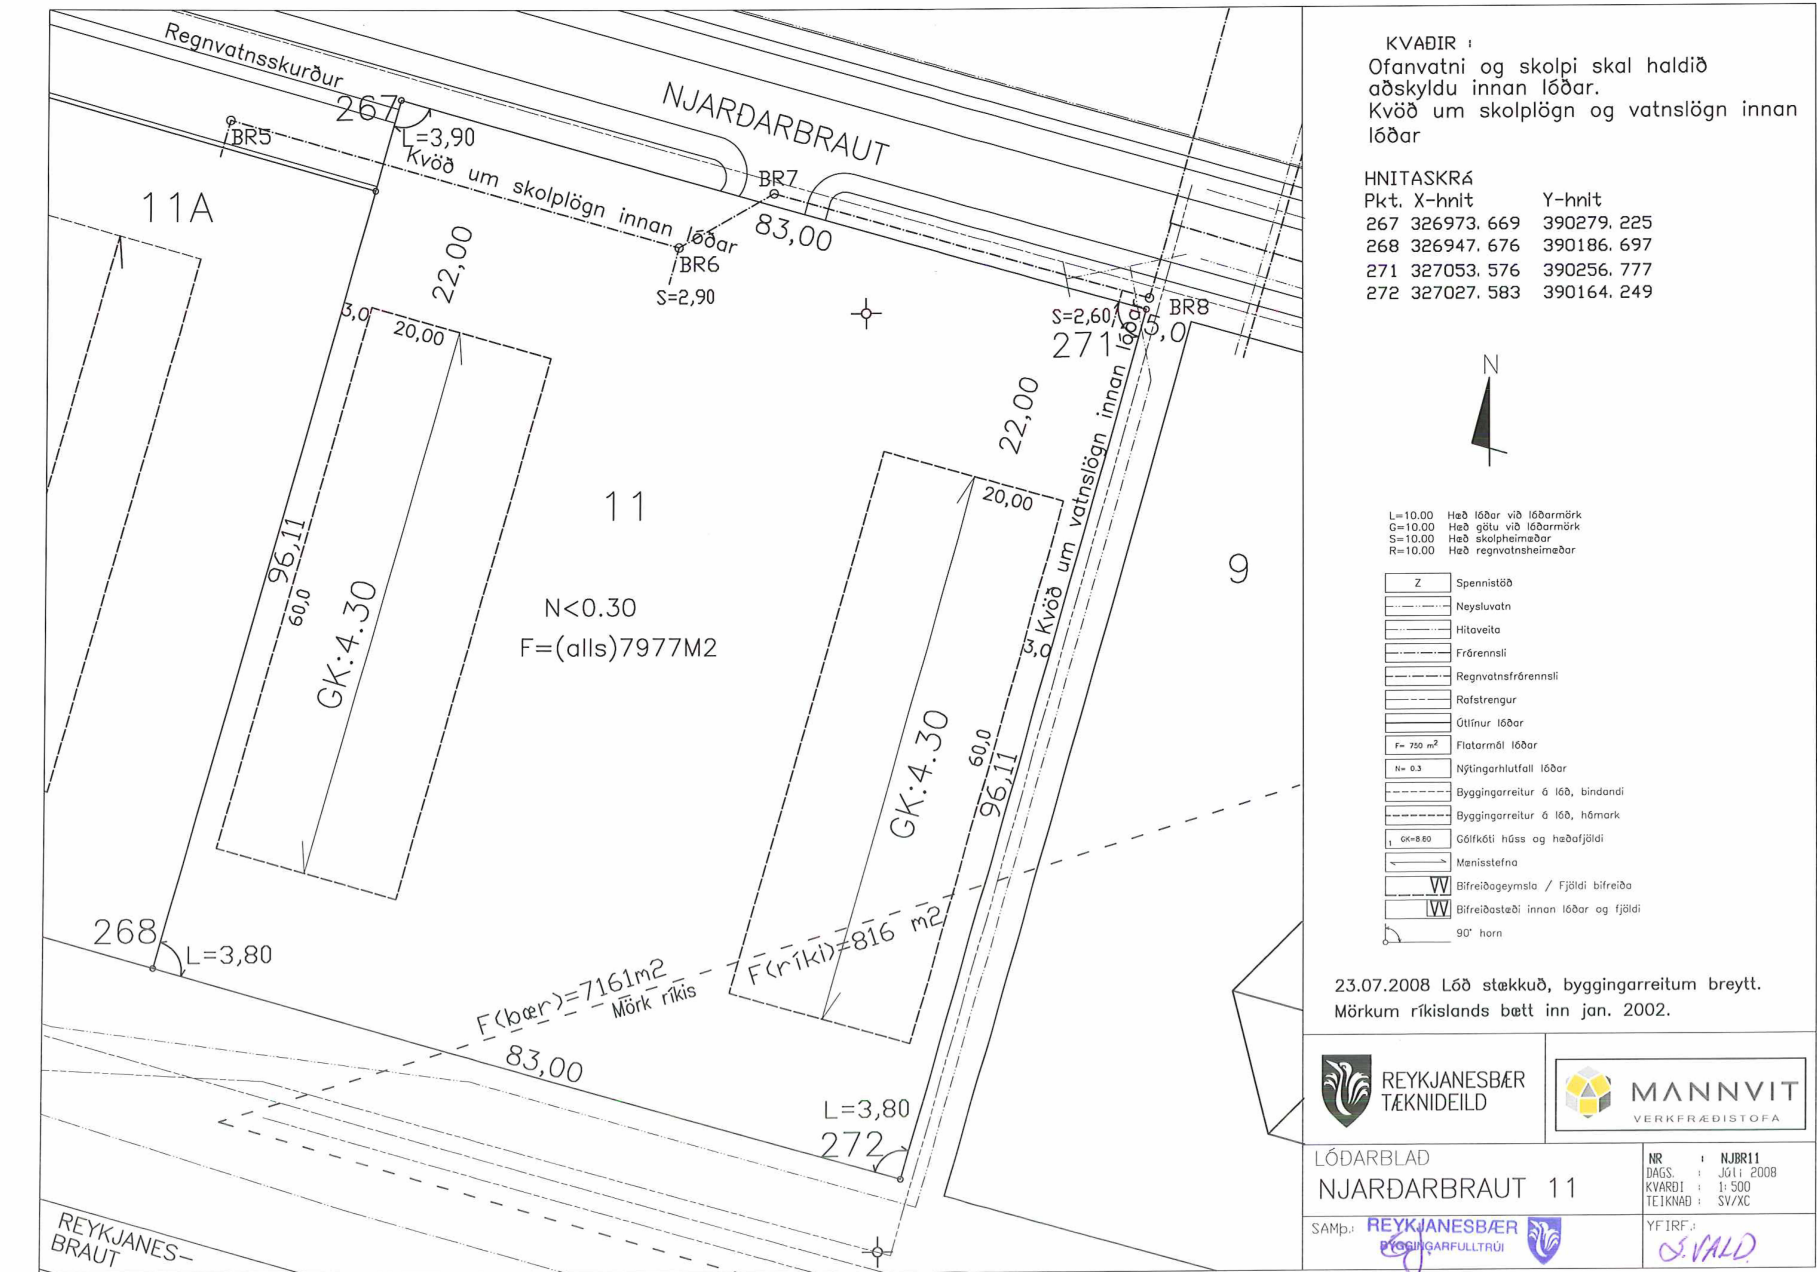

Njardarbraut 11
Askja - NB11
260 Reykjanesbær
-TILLÖGUR

Lóð - innkeyrsla
Mælikvarði: 1 : 200
Dags. frumútg.: 25.04.2025

THG ARKITEKTAR
Faxaflen 9 108, Reykjavík, kt. 440703 - 2590
símr. 545 1800 thg@thg.is www.thg.is

24-019-01 03-09
Verknúmer Teikninganúmer

Uppfylling hlutastærð: A1