


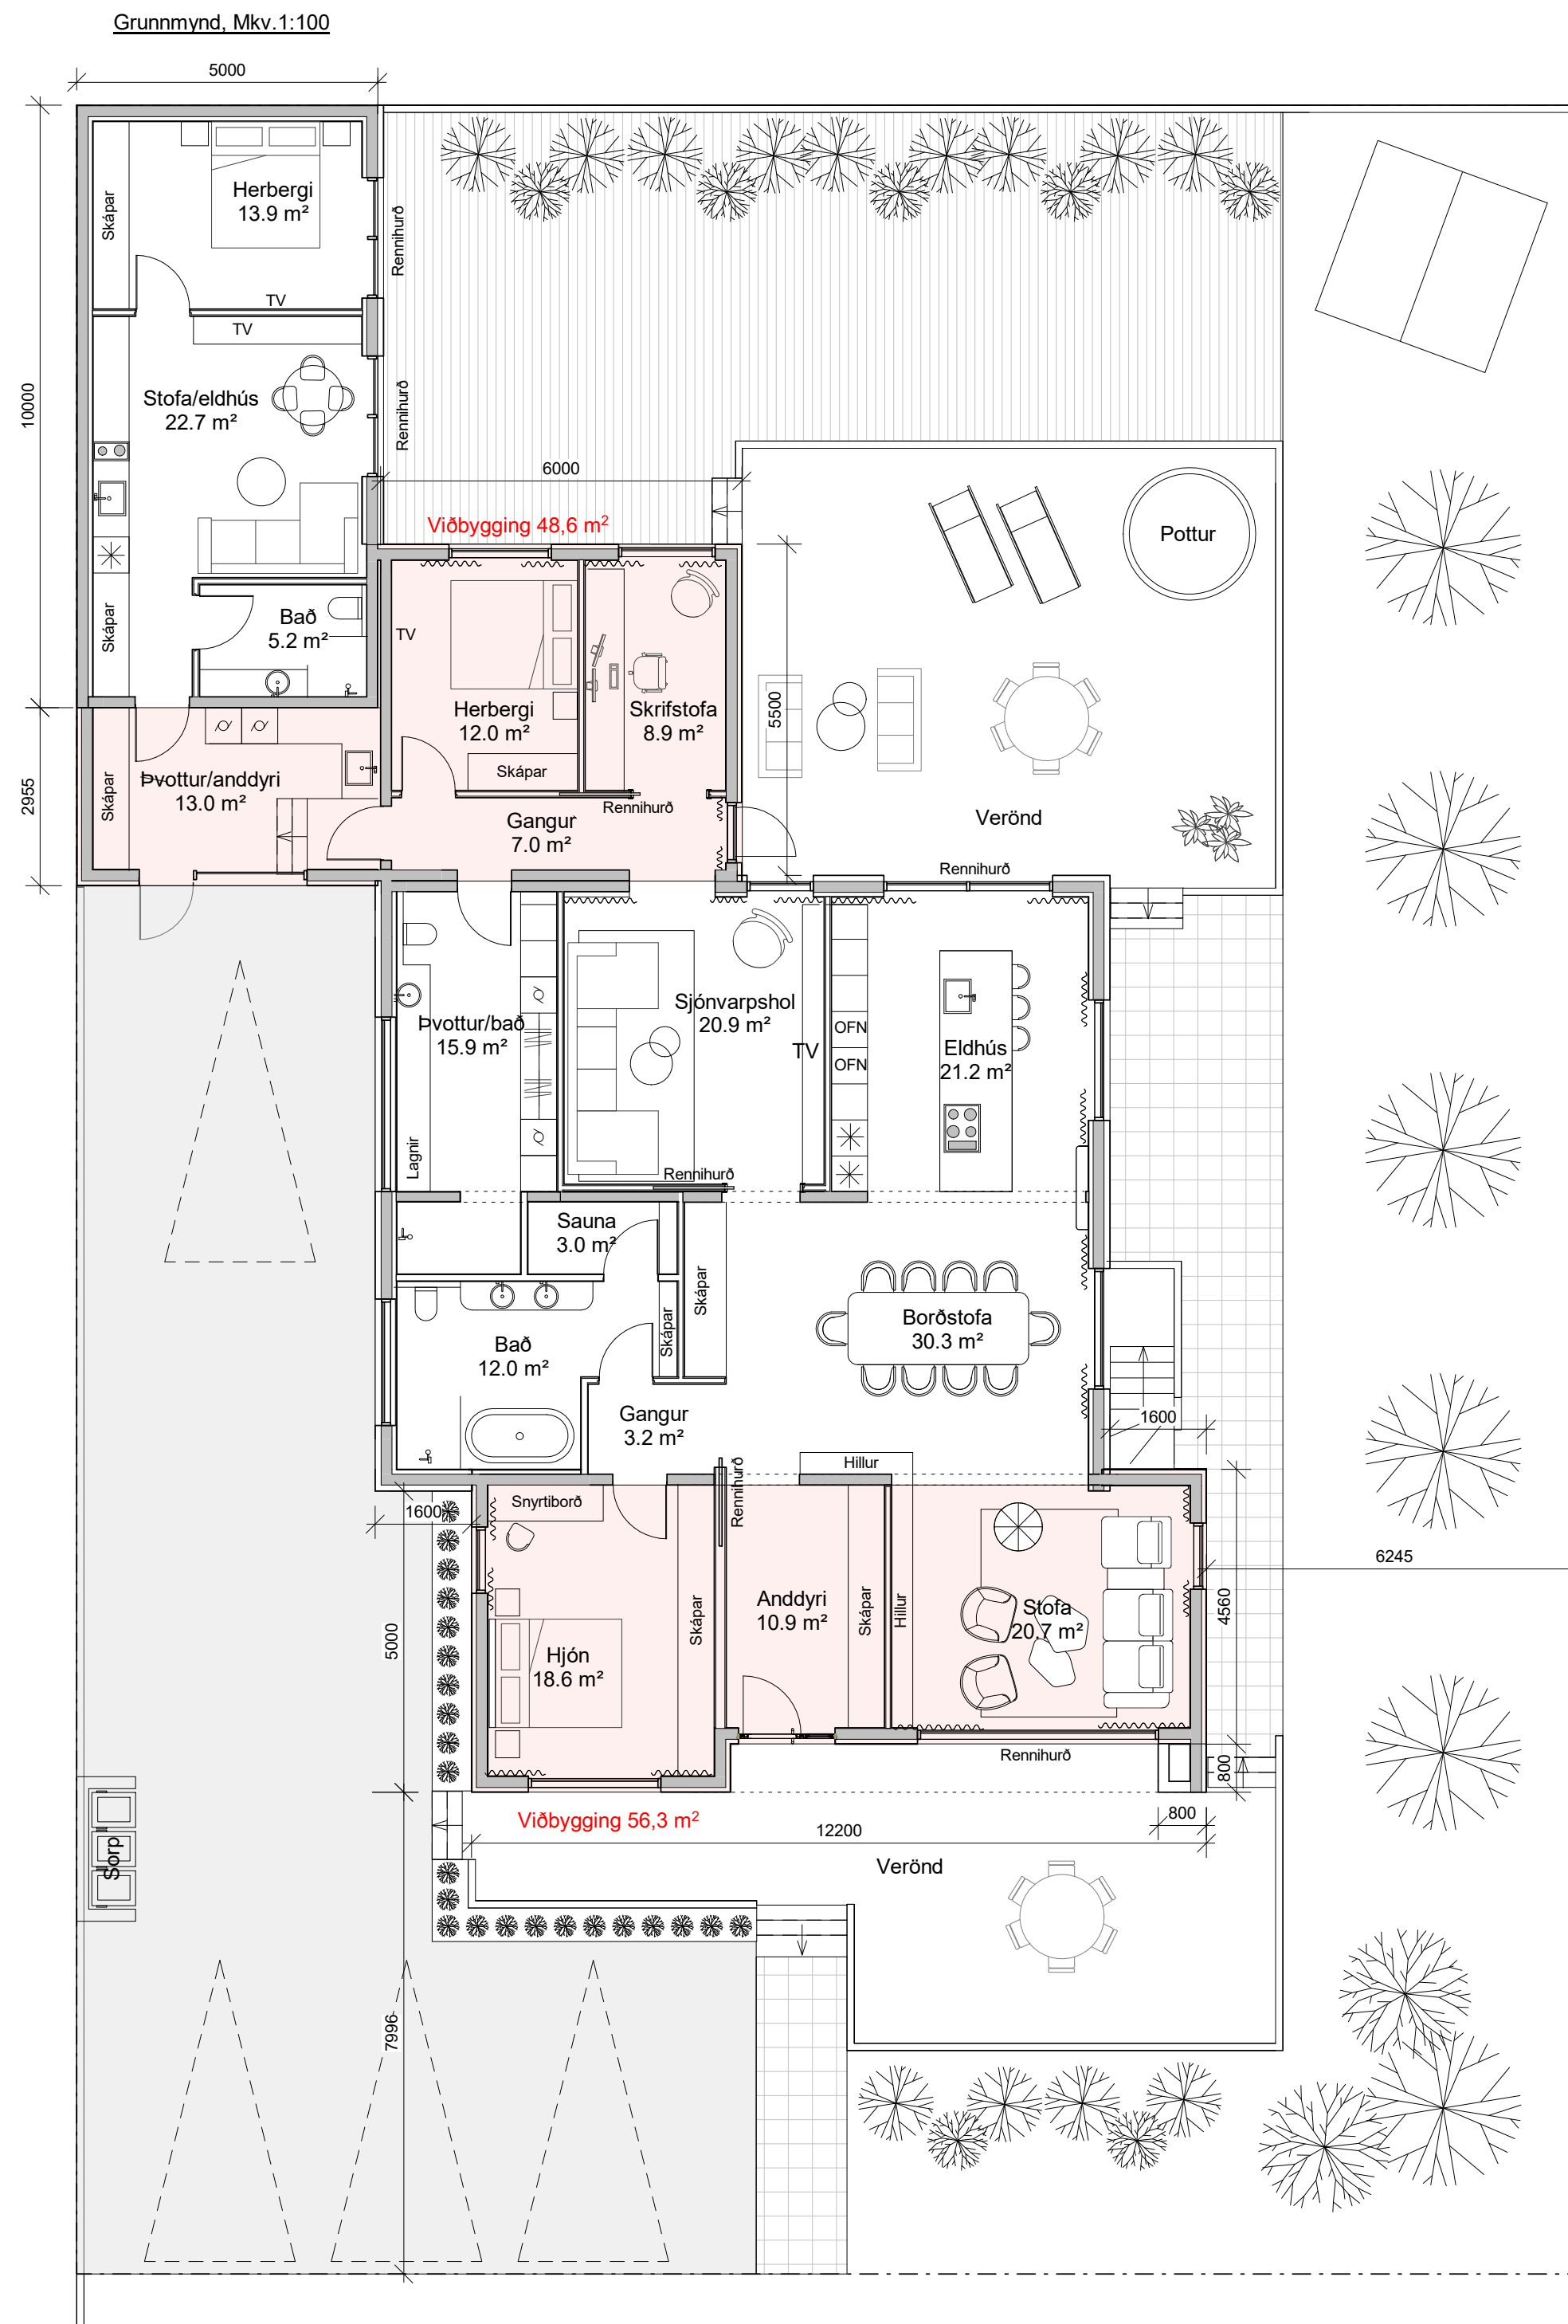

Tillaga að viðbyggingum og breytingum við Kirkjubraut 10, Innri Njarðvík

Heildarhæð bílageymslu fer þó ekki yfir 3900 mm.

Áætluð viðbygging við vesturhlið hússins er um 56 m² og viðbygging við austurhlið um 49 m².

