
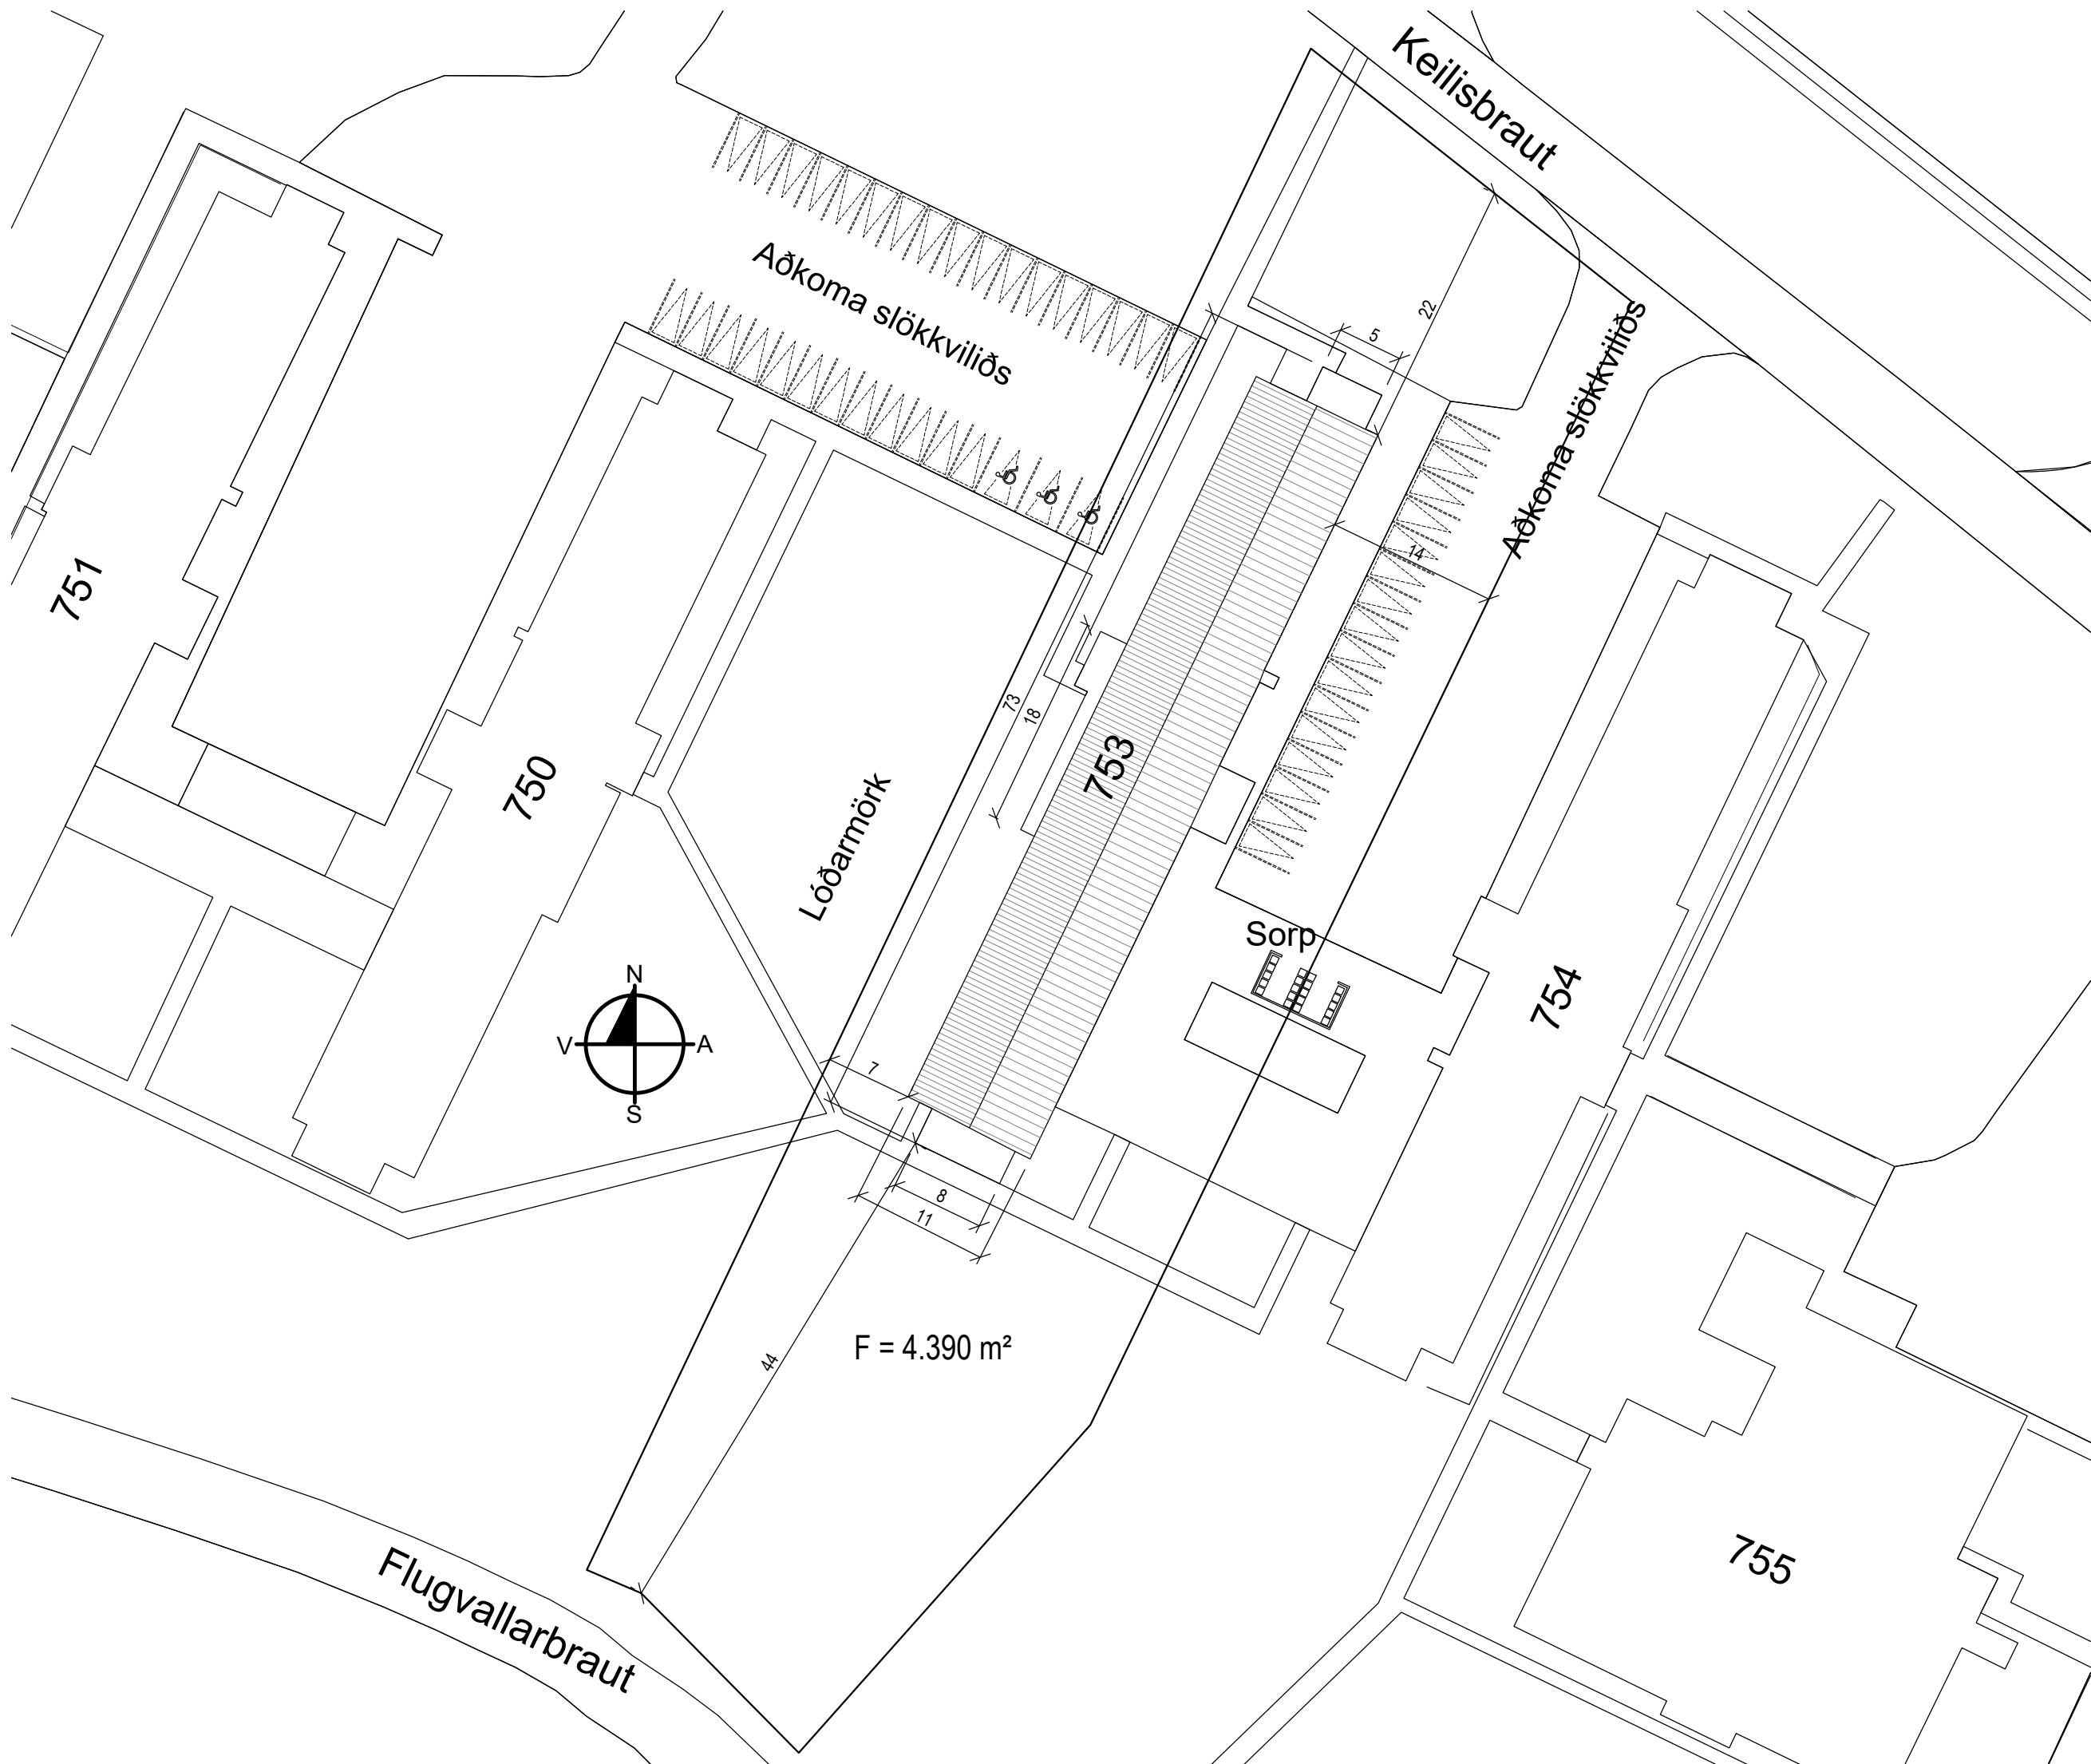


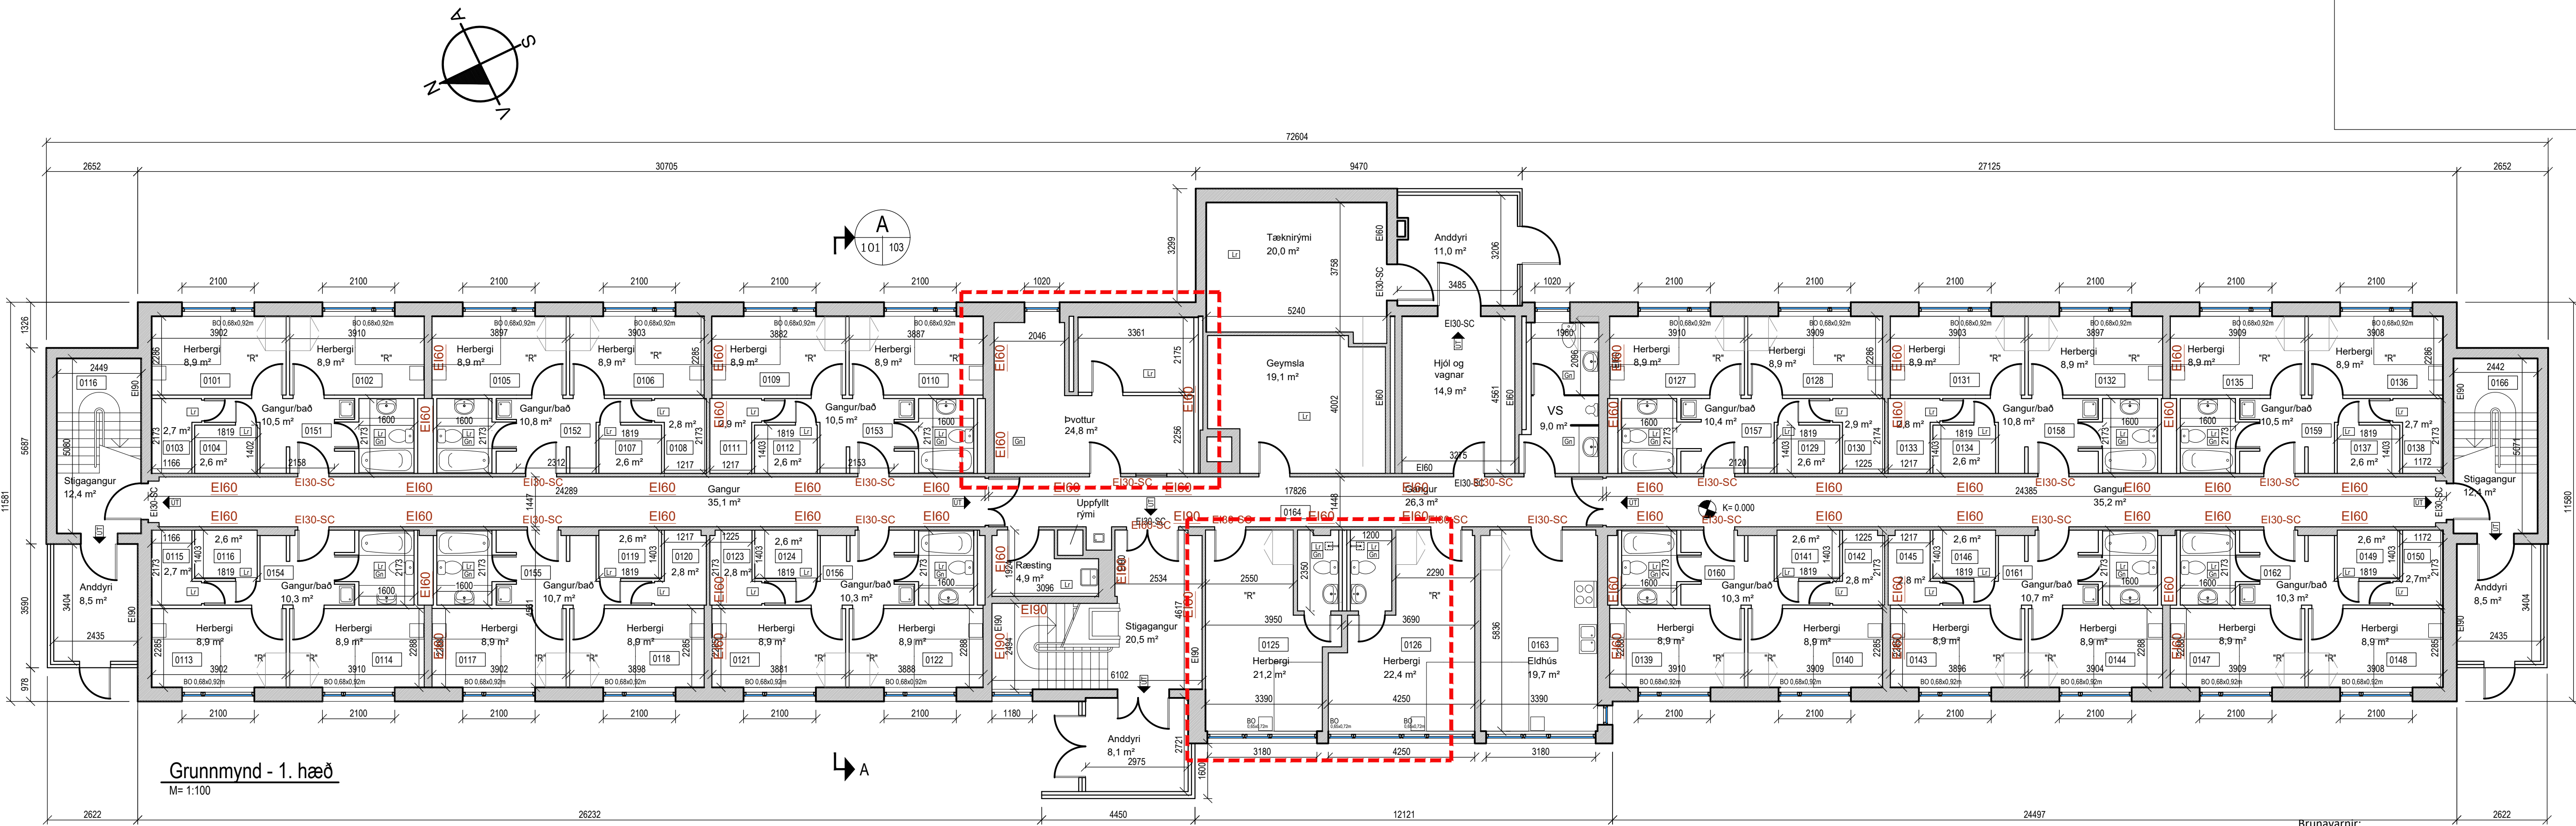

Byggingarlýsing - Keilisbraut 753 - Umsókn um byggingarleyfi

Lýsing:
Húsið stendur við Keilisbraut 753, 262 Reykjanæsbæ.
Húsið var byggt árið 1954 og endurbætt árið 1992.

Hönnun hússins er í samræmi við Byggingarreglugerð nr. 112/2012
Byggingin er í notkunarflokki 3.

Húsið er fjölbyggingarhúsið. Núverandi skipulag gerir almennt ráð fyrir tveimur einstaklingsherbergjum sem deila baðherbergi, sameiginleg eldunaraðstaða er á gangi hverrar hæðar. Útveggir eru staðsteyptir og við endurbætur árið 1992 voru þeir einangraðir að utan og klæddir steni klæðningu. Þak er uppstólað kalt timburþak ofan á einangraða steypta loftaplötu. Létrir innveggir eru úr blikkstoðum, einangraðir með steinullareinangrun og klætt gipsi. **EKKI er lyfta í húsinu og húsið uppfyllir ekki kröfur til algildrar hönnunar.** Megin lagnaðir haldast að öllu leyti óbreyttar.

Breytingar á húsnæði frá samþykktum teikningum eru eftirfarandi:

Um er að ræða breytingu á innra skipulagi. Sótt er um að fjölga einstaklingsherbergjum og koma fyrir nýjum gluggum. Engar breytingar eru gerðar á burðarvirki hússins.

Á 1. hæð koma 2 ný einstaklingsherbergi í stað setustofu og geymslu og salerni hefur verið breytt í þvottaherbergi. Á 2. hæð koma 3 ný einstaklingsherbergi í stað setustofu og 2 önnur einstaklingsherbergi í stað þvottaherbergis annars vegar, og geymslu hins vegar. Á þriðju hæð koma 3 ný einstaklingsherbergi í stað setustofu og auk þess nýtt einstaklingsherbergi í stað geymslurýmis.

Á öllum svefnrymum eru nýyr ál/tré gluggar með björgunarpomp.

Byggingin er í notkunarflokki 3

Brunahólfun milli herbergjaeininga og frá herbergjaeiningum inn á gang skal vera EI60 með EI-cs30 hurðum. Stígaús sé EI-90 með EI-cs60 hurð. Reyklosun úr stígaúsum er um glugga í útveggjum.

Aðkoma að þakrymi verði um lúgu í stígaúsi fyrir miðu húsi. Lúgan skal vera amk EI-S30.

Með tilvisun í gr. 9.6.11 í byggingarreglugerð 112-2012 munu gangar, stígaús, sameignir og tæknirými mynda sér brunahólf EI-60. Sjá nánar á teikningum.

Brunamótstaða aðalburðarvirkja er amk R90.
Brunamótstaða burðarvirkis þaks er amk R60.
Brunamótstaða burðarvirkis stíga er amk A-R30.
Hæðaskil verða amk REI90.

Klæðningar innanhúss eru í flokki 1 og gólfefni í flokki G eða DFL-s1. Öll gólf/milligólf eru steypt. Kerfisloft eru í öllum loftum. Yfirborð útvegja er í flokki 1, steinsteypt.

Flóttaleiðir eru styttri en 45m í útgang eða í annað brunahólf. Frá hverju brunahólfu eru amk tvær óháðar flóttaleiðir að undanskildum herbergjaeiningum. Þar er ein flóttaleið auk björgunarops er í öllum herbergjum. Flóttaleiðir sýndar á teikningum.

Út- og neyðarlýsing er í byggingunni og verður uppfærð eftir breytingar. Út- og neyðarlýsing er við hvern útgang. Reikna skal með amk 1 lúx á flóttaleiðum, minnst 15 lúx í tæknirýmum. Lýsing skal vera við útdýr í flóttaleið.

Brunakerfi hússins er tengt viðurkenndri vaktstöð, yfirarið og úttekið af viðurkenndum aðilum HMS og þjónustað sbr ÍSTEN 54 og reglum HMS. Stjórnstöð kerfis ásamt yfirlitsmynd staðsett í tæknirými.

Sjálfstæðir reykskynjarar eru í svefnrymum. Hljóðstyrkur skynjara amk 75dB.

Sjálfvirkir sprinkler kerfi er í öllum rýmum. Kerfið er hannað og uppsett í samræmi við ákvæði NFPA Standard for the installation of sprinkler system. Kerfið er tengt stjórnstöð með rennslisrofa og gefur boð til viðurkenndrar vaktstöðvar þegar það fer í gang. Einnig eru brunabjöllur í öllu húsinu tengdar stjórnstöð ásamt handboðum. Kerfið er þjónustað af aðila viðurkenndum af HMS.

9l létváttns slökkvitæki og 6kg duftslökkvitæki eru í byggingunni ásamt eldvarnarteppi í eldhúsum. Hámarks vegalengd milli slökkvitækja 25 m.

Akoma slökkviliðs er góð að öllum hlíðum byggingarinnar. Brunahani er bæði norðan- og sunnan megin við byggingu. Nánar tiltekið við Keilisbraut og Flugvallarveg. Viðbragðstími slökkviliðs er ætlaður 5-10 mín.

Reyklosun almennt út um glugga og hurðir.

Breytingar frá eldri teikningu



DR. 10008		DR. 11000	DR. 12000	DR. 13000
DR. 14000		DR. 15000	DR. 16000	DR. 17000
DR. 18000		DR. 19000	DR. 20000	DR. 21000
DR. 22000		DR. 23000	DR. 24000	DR. 25000
DR. 406000		DR. 407000	DR. 408000	DR. 409000

DR. 10008

DR. 11000

DR. 12000

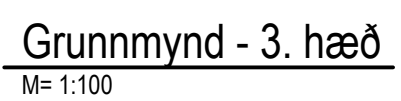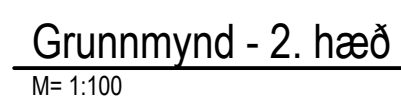


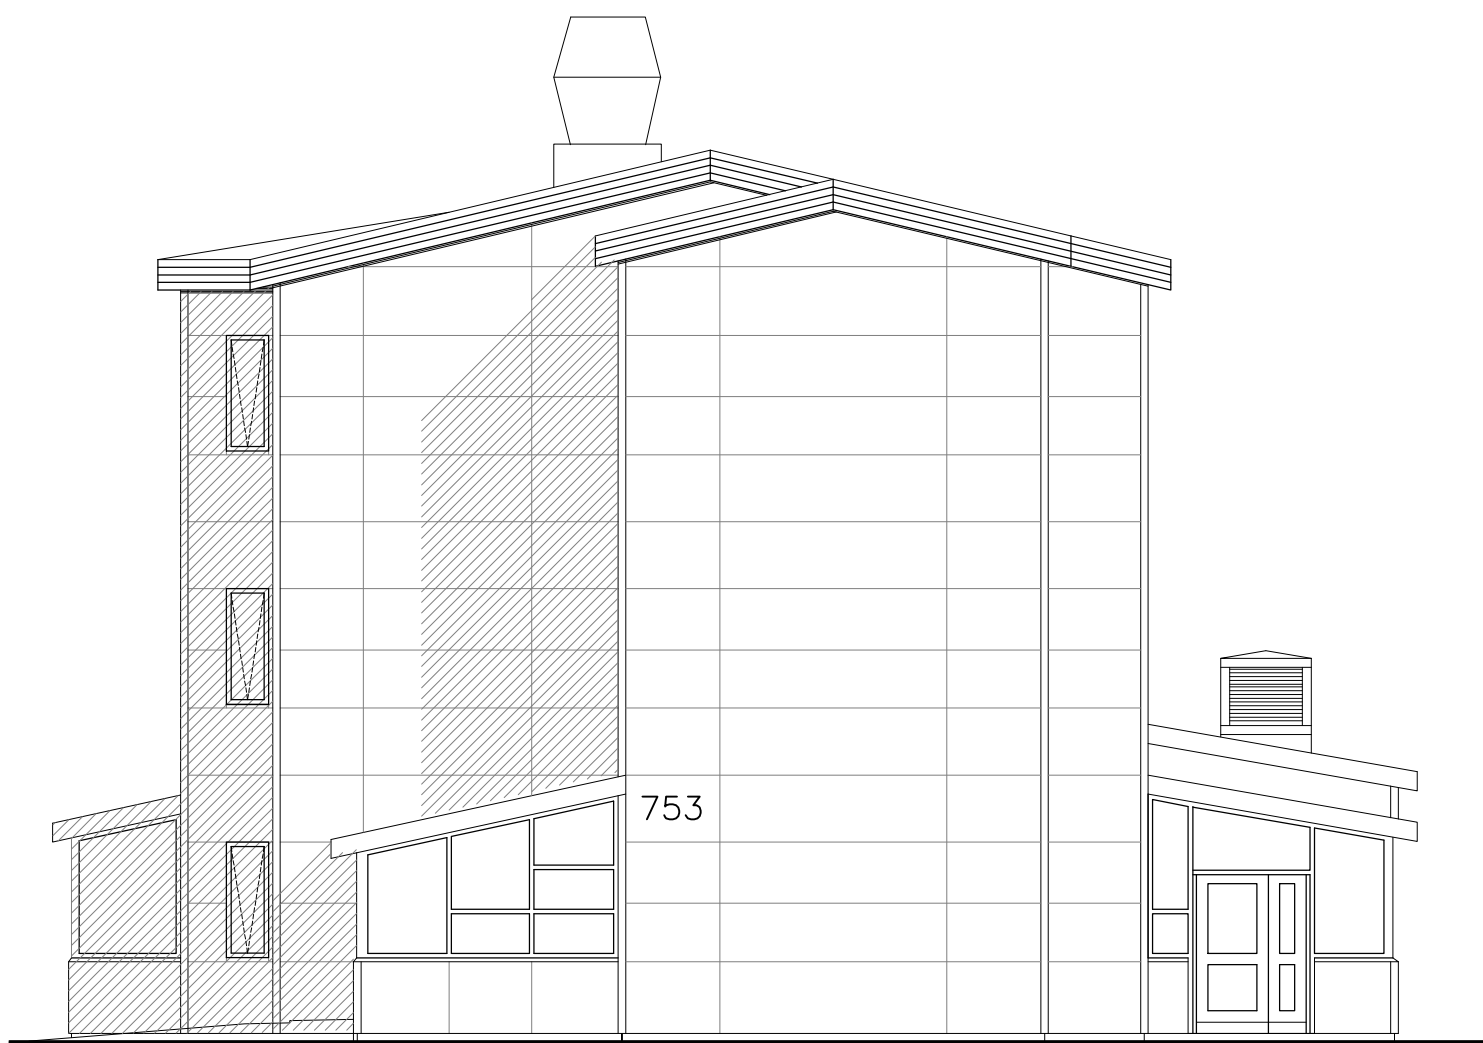

Útlit - Norður
M= 1:100

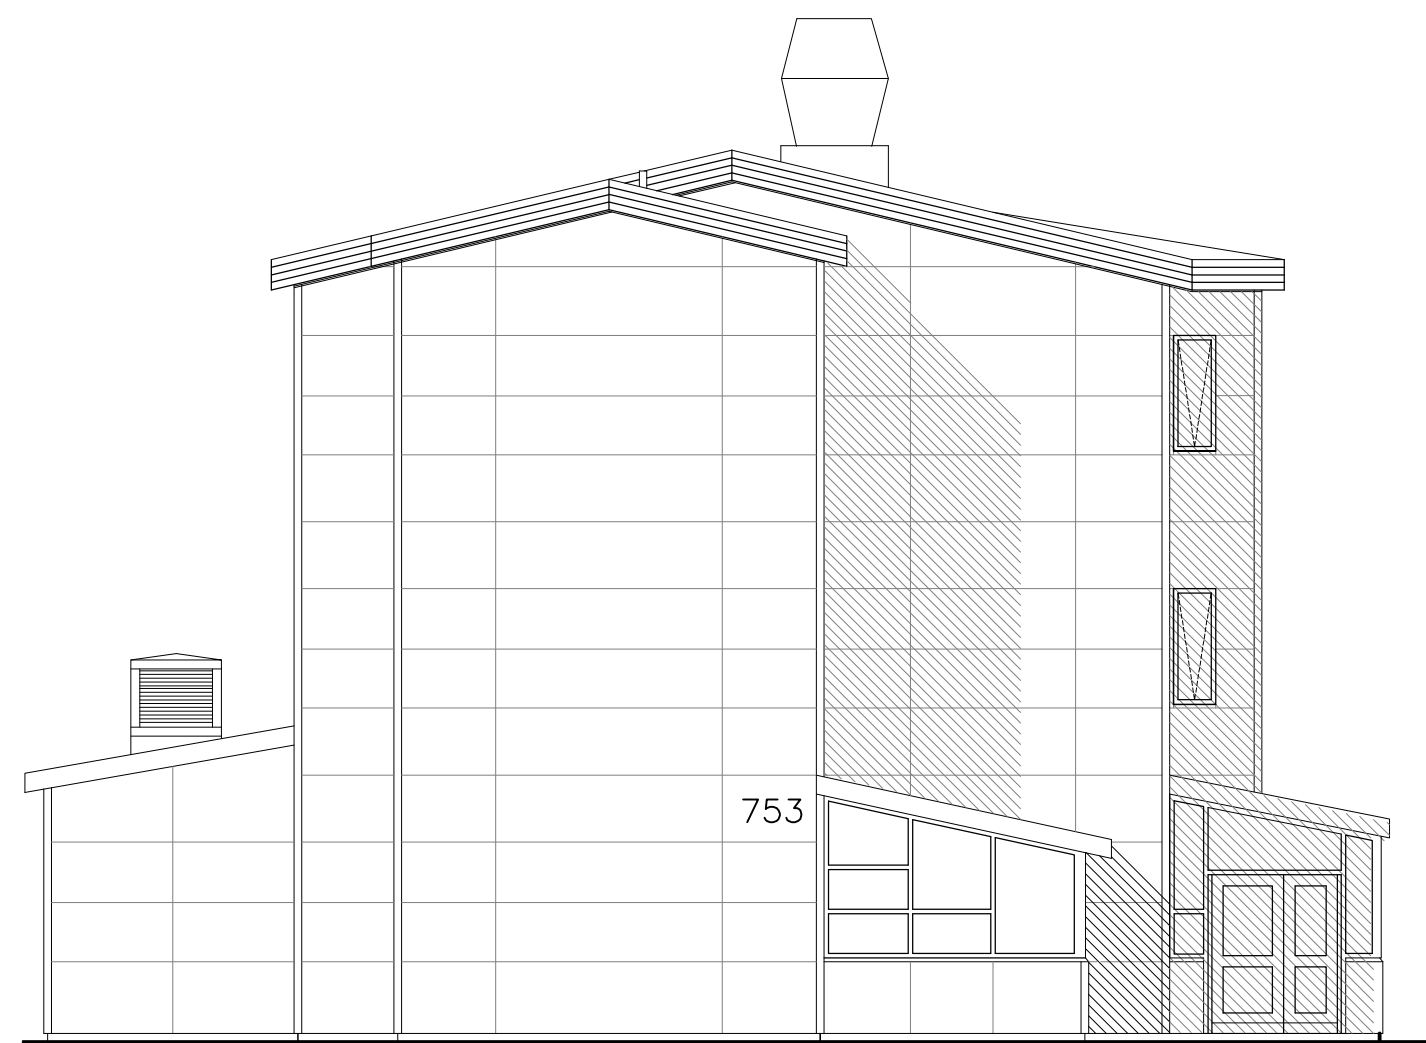

Útlit - Suður
M= 1:100

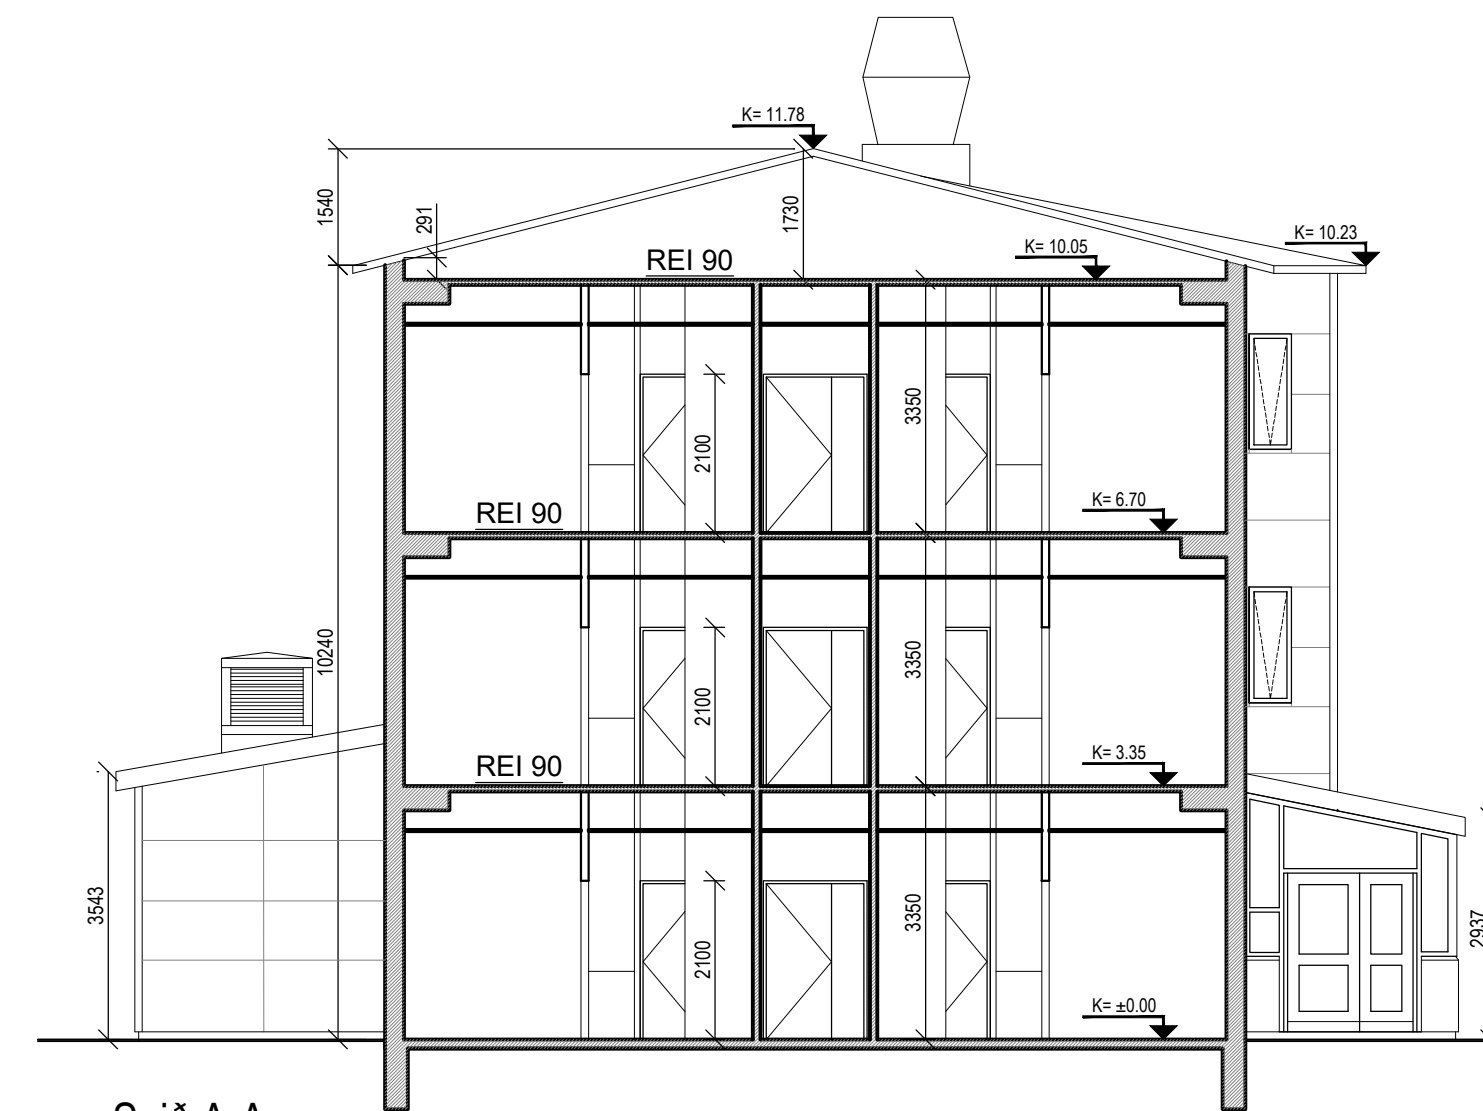

Snið A-A
M= 1:100



Útlit - Austur
M= 1:100



Útlit - Vestur
M= 1:100

Skráningartafla: Keilisbraut 753, 262 Reykjanesbæ					Skrásetjari: Trausti Freyr Birgisson																					
Landeignanúmer: L212609					Kennitala: 150899-2659																					
Matshlutanúmer: D1					Prenta		Útgáfa: 5.03 Daga: 3/10/2025																			
Uppskipting og lýsing					Starðir		D7		D8		D9		D10a		D10b		D11		D12		D13		D14		D15	
D0	D1	D2	D3	D4	D5	D6	D7	D8	D9	D10a	D10b	D11	D12	D13	D14	D15	D16	D17	D18	D19	D20	D21	D22	D23	D24	D25
Lokun	Rými hæð-röð	Nokun texti	Höfuð-flekkun	Eignar-hæð	Botnflötur m²	Milliflötur m²	Stígar m²	Op m²	Brúttóflötur m²	Brúttóflötur sh < 1,8 m²	Salarhæð min	Salarhæð max	Brúttó rúmmál m³	Nettóflötur m²	Birt flatarmál m²	Rekintala skiptarúmmáls	Skipta-rúmmál m³									
		Matshluti Botn			2.531,7	0,0	0,0	25,0	2.506,7	0,0			9.480,5 176,8	2.093,2	2.506,7		7.012,220									
	01	1. hæð			883,1	0,0	0,0	0,0	883,1	0,0			2.960,5	738,3	883,1											
A	0101	Herbergi	N	0101	11,6				11,6		3,35	3,35	38,9	8,9	11,6	3,35	29.815									
A	0102	Herbergi	N	0101	11,2				11,2		3,35	3,35	37,4	8,9	11,2	3,35	29.815									
A	0103	Geymsla	N	0101	3,3				3,3		3,35	3,35	11,1	2,7	3,3	3,35	9.045									
A	0104	Geymsla	N	0101	2,8				2,8		3,35	3,35	9,5	2,6	2,8	3,35	8.710									
A	0105	Herbergi	N	0101	11,1				11,1		3,35	3,35	37,3	8,9	11,1	3,35	29.815									
A	0106	Herbergi	N	0101	11,2				11,2		3,35	3,35	37,4	8,9	11,2	3,35	29.815									
A	0107	Geymsla	N	0101	2,8				2,8		3,35	3,35	9,5	2,6	2,8	3,35	8.710									
A	0108	Geymsla	N	0101	3,2				3,2		3,35	3,35	10,7	2,8	3,2	3,35	9.380									
A	0109	Herbergi	N	0101	11,1				11,1		3,35	3,35	37,2	8,9	11,1	3,35	29.815									
A	0110	Herbergi	N	0101	11,3				11,3		3,35	3,35	37,7	8,9	11,3	3,35	29.815									
A	0111	Geymsla	N	0101	3,2				3,2		3,35	3,35	10,7	2,9	3,2	3,35	9.715									
A	0112	Geymsla	N	0101	2,8				2,8		3,35	3,35	9,5	2,6	2,8	3,35	8.710									
A	0113	Herbergi	N	0101	11,6				11,6		3,35	3,35	38,8	8,9	11,6	3,35	29.815									
A	0114	Herbergi	N	0101	11,6				11,6		3,35	3,35	38,9	8,9	11,6	3,35	29.815									
A	0115	Geymsla	N	0101	3,4				3,4		3,35	3,35	11,4	2,7	3,4	3,35	9.045									
A	0116	Geymsla	N	0101	2,8				2,8		3,35	3,35	9,5	2,6	2,8	3,35	8.710									
A	0117	Herbergi	N	0101	11,1				11,1		3,35	3,35	37,3	8,9	11,1	3,35	29.815									
A	0118	Herbergi	N	0101	11,2				11,2		3,35	3,35	37,4	8,9	11,2	3,35	29.815									
A	0119	Geymsla	N	0101	2,8				2,8		3,35	3,35	9,5	2,6	2,8	3,35	8.710									
A	0120	Geymsla	N	0101	3,2				3,2		3,35	3,35	10,7	2,8	3,2	3,35	9.380									
A	0121	Herbergi	N	0101	11,1				11,1		3,35	3,35	37,2	8,9	11,1	3,35	29.815									
A	0122	Herbergi	N	0101	11,2				11,2		3,35	3,35	37,4	8,9	11,2	3,35	29.815									
A	0123	Geymsla	N	0101	3,2				3,2		3,35	3,35	10,8	2,8	3,2	3,35	9.380									
A	0124	Geymsla	N	0101	2,8				2,8		3,35	3,35	9,5	2,6	2,8	3,35	8.710									
A	0125	Herbergi	N	0101	24,3				24,3		3,35	3,35	81,2	21,2	24,3	3,35	71.020									
A	0126	Herbergi	N	0101	25,6				25,6		3,35	3,35	85,8	22,4	25,6	3,35	75.040									
A	0127	Herbergi	N	0101	11,3				11,3		3,35	3,35	37,9	8,9	11,3	3,35	29.815									
A	0128	Herbergi	N	0101	11,2				11,2		3,35	3,35	37,4	8,9	11,2	3,35	29.815									
A	0129	Geymsla	N	0101	2,8				2,8		3,35	3,35	9,5	2,6	2,8	3,35	8.710									
A	0130	Geymsla	N	0101	3,2				3,2		3,35	3,35	10,7	2,9	3,2	3,35	9.715									
A	0131	Herbergi	N	0101	11,2				11,2		3,35	3,35	37,4	8,9	11,2	3,35	29.815									
A	0132	Herbergi	N	0101	11,1				11,1		3,35	3,35	37,3	8,9	11,1	3,35	29.815									
A	0133	Geymsla	N	0101	3,2				3,2		3,35	3,35	10,7	2,8	3,2	3,35	9.380									
A	0134	Geymsla	N	0101	2,8				2,8		3,35	3,35	9,5	2,6	2,8	3,35	8.710									
A	0135	Herbergi	N	0101	11,2				11,2		3,35	3,35	37,4	8,9	11,2	3,35	29.815									
A	0136	Herbergi	N	0101	11,6				11,6		3,35	3,35	39,0	8,9	11,6	3,35	29.815									
A	0137	Geymsla	N	0101	2,8				2,8		3,35	3,35	9,5	2,6	2,8	3,35	8.710									
A	0138	Geymsla	N	0101	3,3				3,3		3,35	3,35	11,1	2,7	3,3	3,35	9.045									
A	0139	Herbergi	N	0101	11,3				11,3		3,35	3,35	38,0	8,9	11,3	3,35	29.815									
A	0140	Herbergi	N	0101	11,2				11,2		3,35	3,35	37,4	8,9	11,2	3,35	29.815									
A	0141	Geymsla	N	0101	2,8				2,8		3,35	3,35	9,5	2,6	2,8	3,35	8.710									
A	0142	Geymsla	N	0101	3,2				3,2		3,35	3,35	10,8	2,8	3,2	3,35	9.380									
A	0143	Herbergi	N	0101	11,2				11,2		3,35	3,35	37,4	8,9	11,2	3,35	29.815									
A	0144	Herbergi	N	0101	11,1				11,1		3,35	3,35	37,3	8,9	11,1	3,35	29.815									
A	0145	Geymsla	N	0101	3,2				3,2		3,35	3,35	10,7	2,8	3,2	3,35	9.380									
A	0146	Geymsla	N	0101	2,8				2,8		3,35	3,35	9,5	2,6	2,8	3,35	8.710									
A	0147	Herbergi	N	0101	11,2				11,2		3,35	3,35	37,4	8,9	11,2	3,35	29.815									
A	0148	Herbergi	N	0101	11,6				11,6		3,35	3,35	38,9	8,9	11,6	3,35	29.815									
A	0149	Geymsla	N	0101	2,8				2,8		3,35	3,35	9,5	2,6	2,8	3,35	8.710									
A	0150	Geymsla	N	0101	2,7				2,7		3,35	3,35	9,2	2,7	2,7	3,35	9.045									
A	0151	Gangur/bað	N	0101	12,4				12,4		3,35	3,35	41,6	10,5	12,4	3,35	35.175									
A	0152	Gangur/bað	N	0101	12,4				12,4		3,35	3,35	41,7	10,8	12,4	3,35	36.180									
A	0153	Gangur/bað	N	0101	12,5				12,5		3,35	3,35	42,0	10,5	12,5	3,35	35.175									
A	0154	Gangur/bað	N	0101	12,4				12,4		3,35	3,35	41,7	10,3	12,4	3,35	34.505									
A	0155	Gangur/bað	N	0101	12,4				12,4		3,35	3,35	41,7	10,7	12,4	3,35	35.845									
A	0156	Gangur/bað	N	0101	12,5				12,5		3,35	3,35	41,7	10,3	12,5	3,35	34.505									
A	0157	Gangur/bað	N	0101	12,6				12,6		3,35	3,35	42,3	10,4	12,6	3,35	34.840									
A	0158	Gangur/bað	N	0101	12,4				12,4		3,35	3,35	41,7	10,8	12,4	3,35	36.180									
A	0159	Gangur/bað	N	0101	12,4				12,4		3,35	3,35	41,6	10,5	12,4	3,35	35.175									
A	0160	Gangur/bað	N	0101	12,7				12,7		3,35	3,35	42,4	10,3	12,7	3,35	34.505									
A	0161	Gangur/bað	N	0101	12,4				12,4		3,35	3,35	41,7	10,7	12,4	3,35	35.845									
A	0162	Gangur/bað	N	0101	12,4				12,4		3,35	3,35	41,7	10,3	12,4	3,35	34.505									
A	0163	Eldhús	N	0101	23,0				23,0		3,35	3,35	77,2	19,7	23,0	3,35	65.995									
A	0164	Gangur	N	0101	265,1				265,1		3,35	3,35	888,1	228,9	265,1	3,35	766.915									
A	0165	Stíga hús	U	0101	26,6				26,6		3,35	3,35	89,1	20,9	26,6	3,35	70.015									
A	0166	Stíga hús	U	0101	26,6				26,6		3,35	3,35	89,1	20,9	26,6	3,35	70.015									
A	02	2. hæð			824,3	0,0	0,0	0,0	824,3	0,0			2.762,8	685,8	824,3											
A	0201	Herbergi	N	0101	11,6				11,6		3,35	3,35	39,0	8,9	11,6	3,35	29.815									
A	0202	Herbergi	N	0101	11,2				11,2		3,35	3,35	37,4	8,9	11,2	3,35	29.815									
A	0203	Geymsla	N	0101	3,3				3,3		3,35	3,35	11,1	2,7	3,3	3,35	9.045									
A	0204	Geymsla	N	0101	2,8				2,8		3,35	3,35	9,5	2,6	2,8	3,35	8.710									
A	0205	Herbergi	N	0101	11,1				11,1		3,35	3,35	37,3	8,9	11,1	3,35	29.815</									