


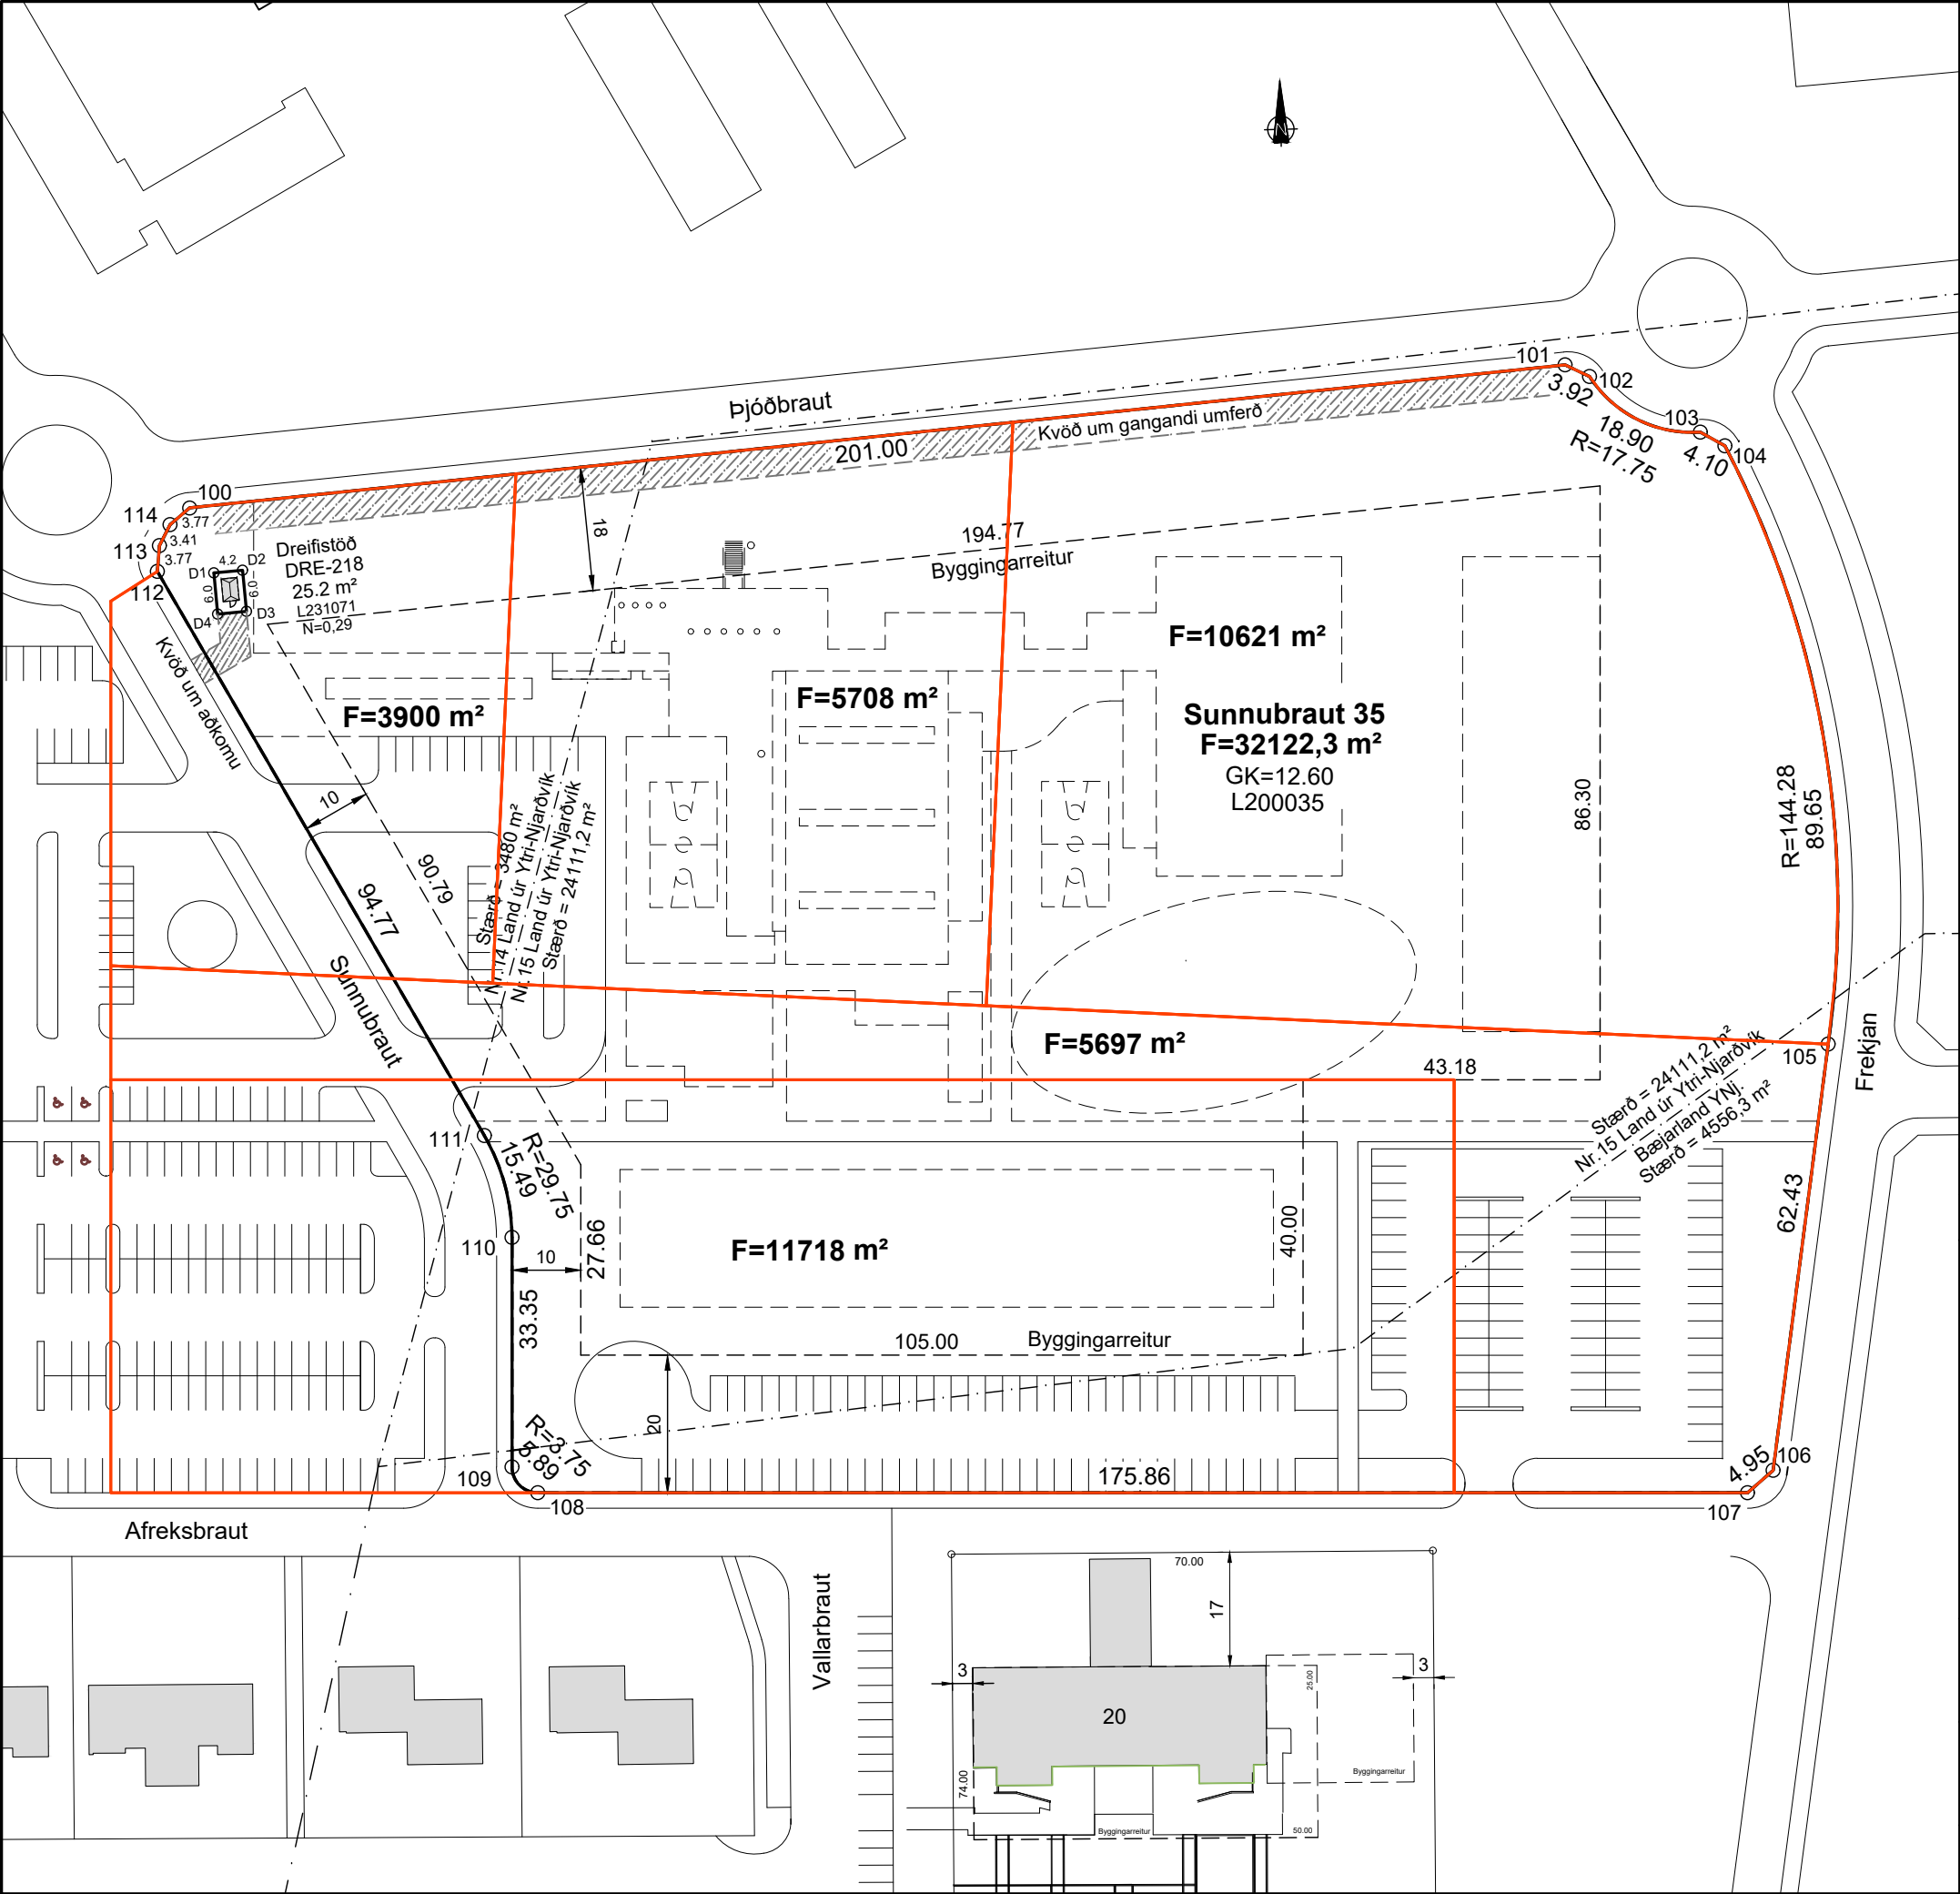

Kvaðir:

- Kvöð um inntak hitaveitu
- Kvöð um 50 mm ídráttarrör fyrir rafmagn að lóðarmörkum
- Kvöð um gangandi umferð er inná lóð við Flugvallaveg

Tekið úr landi í eigu ríkisjóðs og að hluta í bæjarlandi
Landeignarnúmer: L212311, 212313 og 222361

Hnitaskrá:

Heiti:	Austur	Norður
100	X=326027.565	Y=392829.809
101	X=326228.168	Y=392843.099
102	X=326231.638	Y=392841.174
103	X=326247.441	Y=392832.608
104	X=326250.943	Y=392830.471
105	X=326262.683	Y=392743.044
106	X=326252.361	Y=392681.477
107	X=326248.522	Y=392678.350
108	X=326072.783	Y=392684.934
109	X=326069.176	Y=392688.822
110	X=326070.425	Y=392722.146
111	X=326066.967	Y=392737.077
112	X=326022.522	Y=392820.775
113	X=326022.954	Y=392824.523
114	X=326024.613	Y=392827.501
D1	X=326030.718	Y=392820.253
D2	X=326034.912	Y=392820.491
D3	X=326035.252	Y=392814.501
D4	X=326031.059	Y=392814.262

Net reiknað í Hnitakerfi ISN-93

Drög að skiptingu lóðar - 10.02.2026

Breyting 4:	-	Dags:
Breyting 3:	-	Dags:
Breyting 2:	-	Dags:
Breyting 1:	Lóð minnkuð um 25.2 m² fyrir DRE-218 og landamörkum bætt við	SV 11.01.'22

NORÐURPÍLA

L= HÆÐ LÓÐAR VIÐ LÓÐARMÖRK
G= HÆÐ GÖTU VIÐ LÓÐARMÖRK
S= HÆÐ SKOLPHEIMÆÐAR

Z SPENNISTÖÐ
NEYSLUVATN
HITAVEITA
FRÁRENNSLI
RAFSTRENGUR

ÚTLÍNUR LÓÐAR
BIFFREIDARSTÆÐI INNAN LÓÐAR OG FJÖLDI
FLATARMÁL LÓÐAR
NÝTINGARHLUTFALL LÓÐAR
BYGGINGARREITUR Á LÓÐ, BINDANDI
BYGGINGARREITUR Á LÓÐ, HÁMARK
GÓLFKÓTI HÚSSINS OG HÆÐARFJÖLDI
MÆNISSTEFNA

Reykjanesbær
Tæknideild

VERKFRÆDISTOFA SUÐURNESJA

Lóðarblað
Sunnubraut 35

Dags.	22.11.2004
Kvarði - A3	1:1000
Teiknað	SV
Yfirfarið	kt:090856-3249

Samp.