
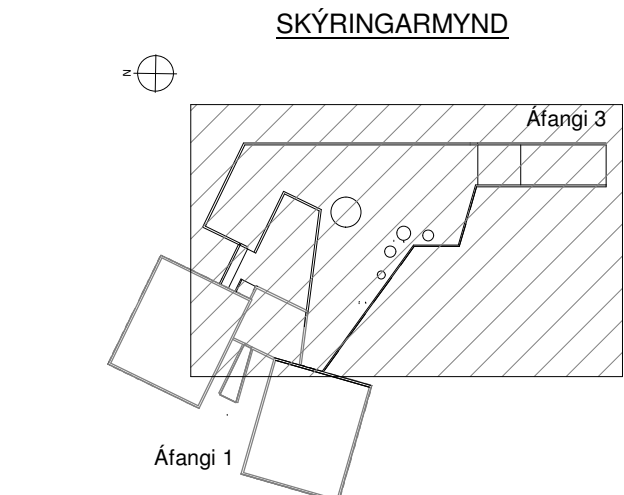


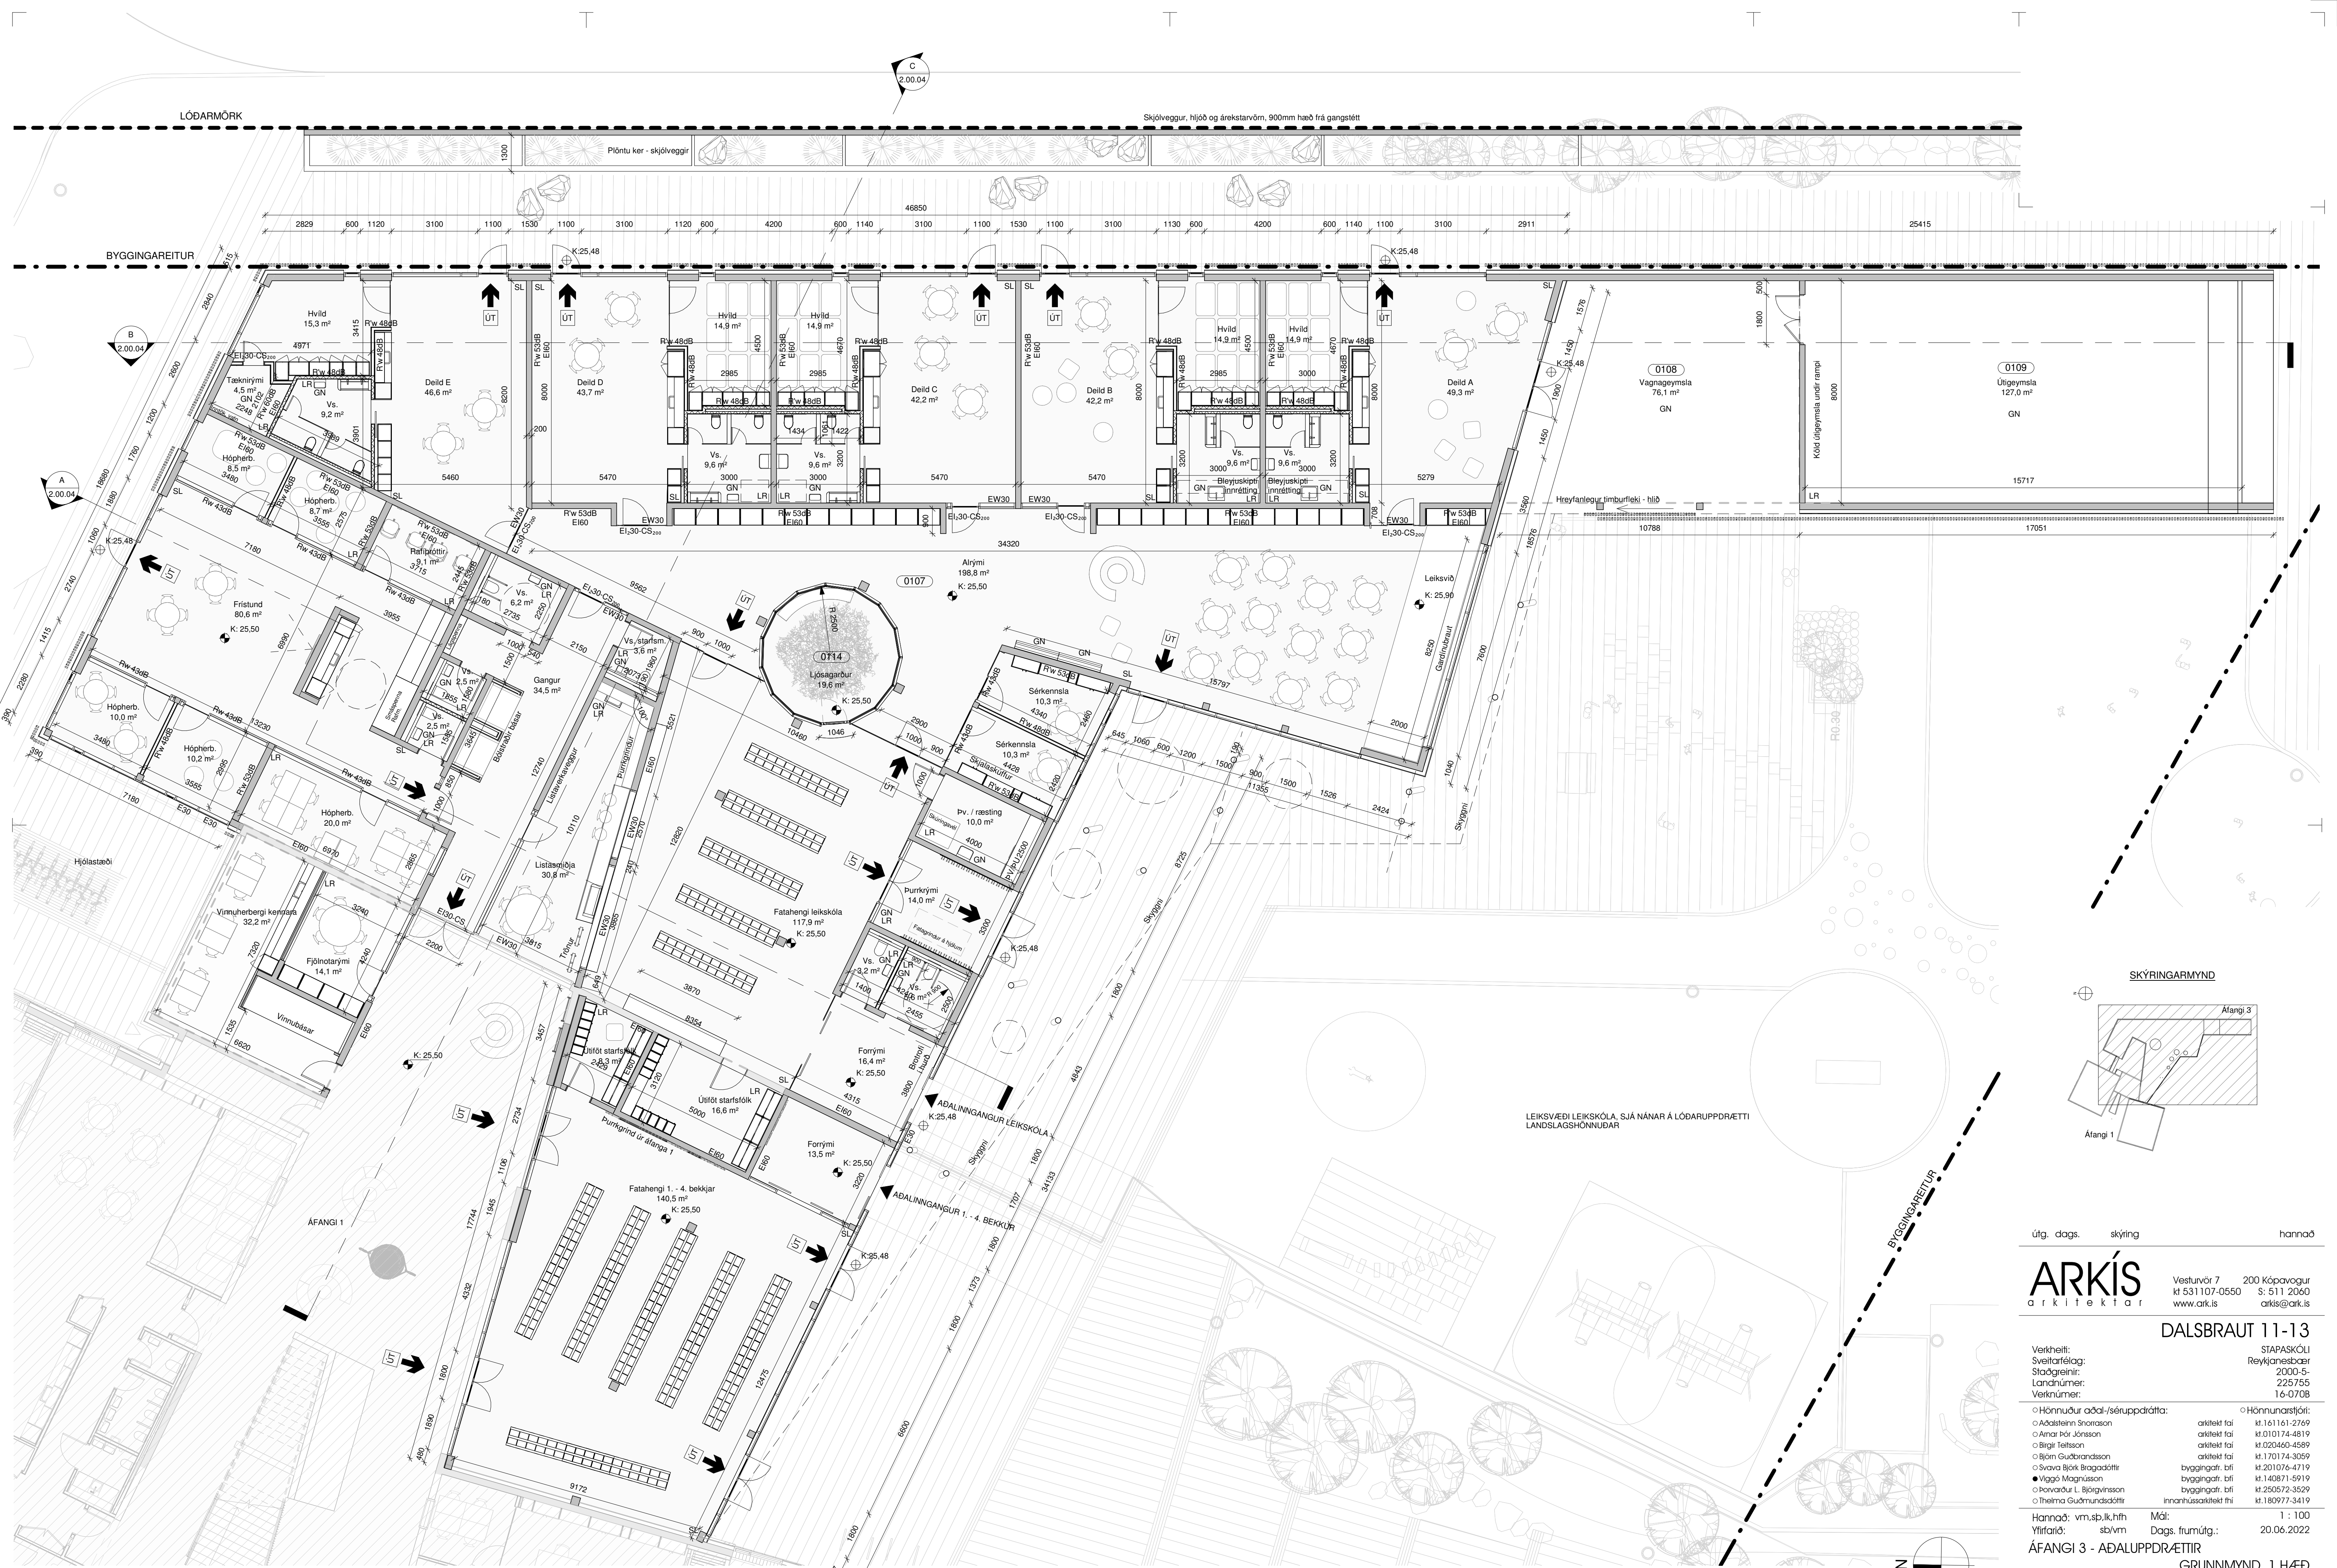

útg. dags. skýring hannað

ARKÍŚ
arkitektar

Vesturví 7 200 Kópavogur
kí 531 107-0550 S: 511 2060
www.ark.is arkis@ark.is

DALSBRAUT 11-13

Verkefni:
Sveitarfélag:
Staðgreinir:
Landnúmer:
Verknúmer:

STAPASKÓLI
Reykjanesbær
2000-5-
225755
16-0708

○ Hönnuður aðal/séruppráttar:
○ Aðalsteinn Snorrason
○ Arnar Þór Jónsson
○ Birgir Tellefson
○ Björn Guðbrandsson
○ Svava Björk Bragadóttir
● Vigdís Magnússon
○ Þorvarður L. Björgvinsson
○ Thelma Guðmundsdóttir

○ Hönnunarstjóri:
arkitekt fai
arkitekt fai
arkitekt fai
arkitekt fai
byggingafr. bfi
byggingafr. bfi
byggingafr. bfi
innviðsskákitekt thl

kí.161161-2769
kí.010174-4819
kí.020460-4589
kí.170174-3059
kí.201076-4719
kí.140871-5919
kí.250572-3529
kí.180977-3419

Hannað: vm.sp.lk.hfh Mál: 1 : 100
Yfirfarið: sb/vm Dags. frumútg.: 20.06.2022

Áfangi 3 - ADALUPPDRAETIR

GRUNNMYND, 1.HÆÐ

teikningarúmer flokkun breyting dags. breytl
2.00.02

Bláskráin A1 - 194 x 141

GRUNNMYND, 1.HÆÐ
1 : 100