


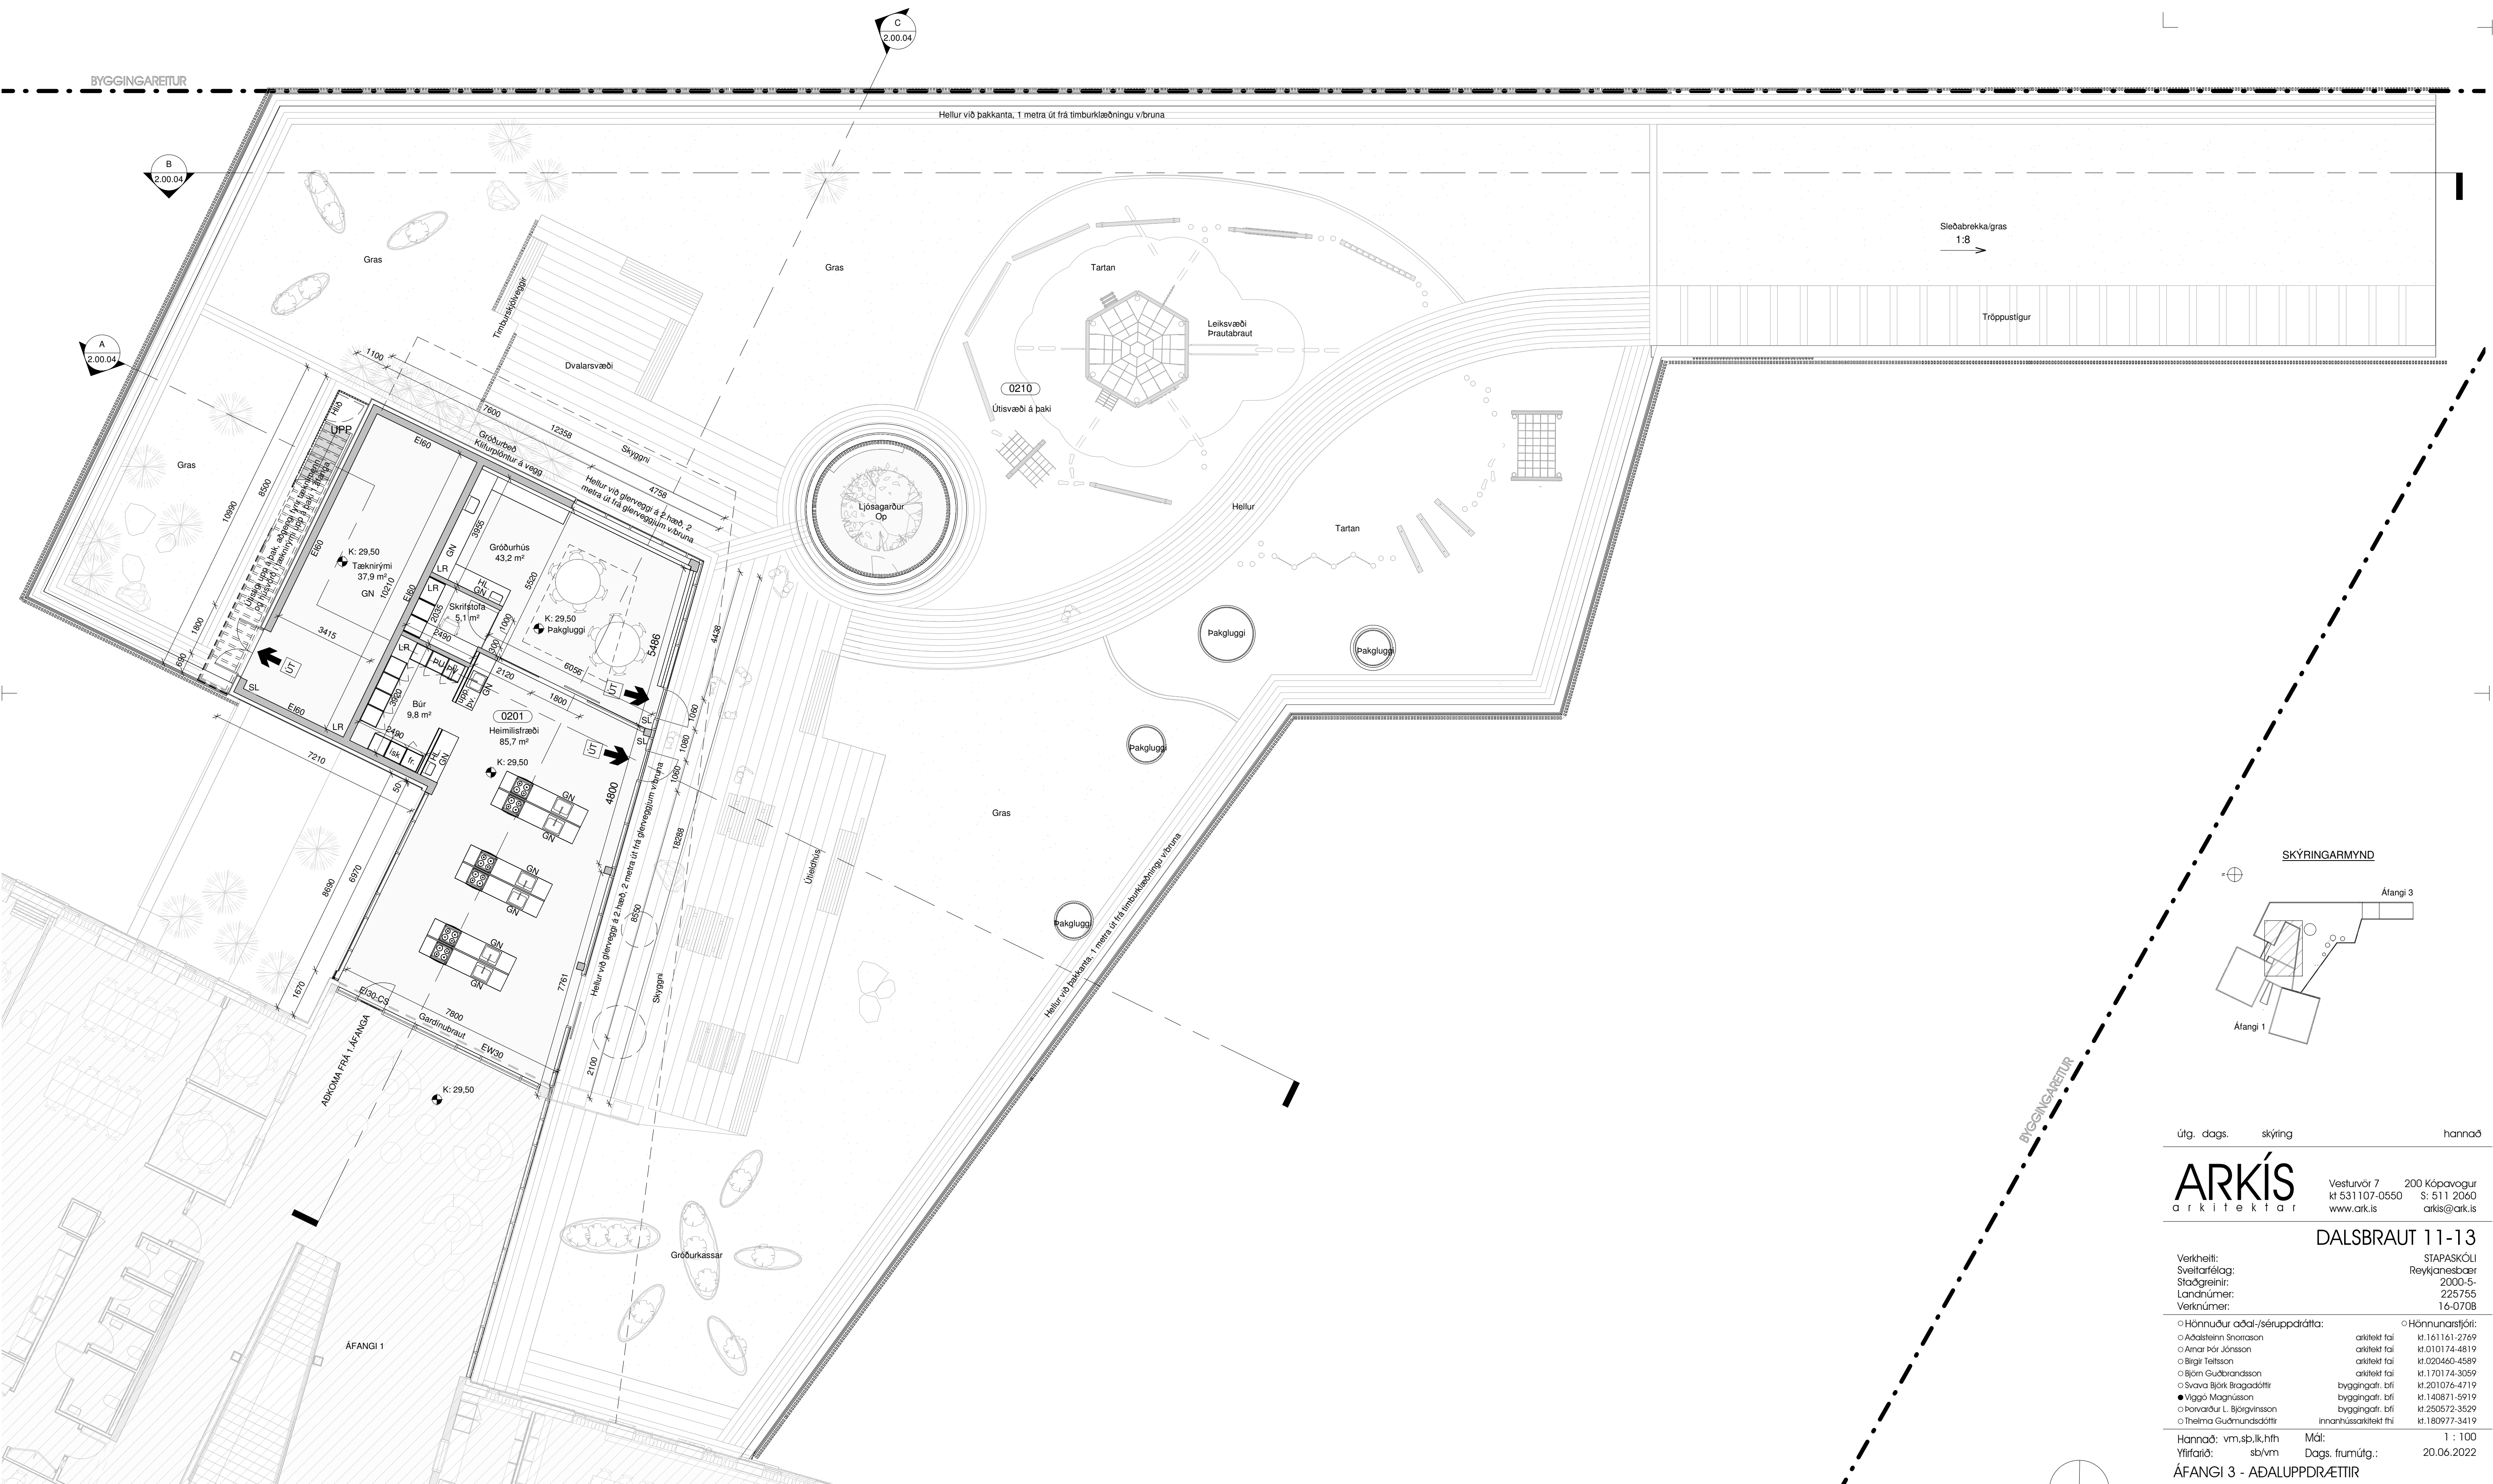

útg. dags. skýring hannað

ARKÍS
arkitektar

Vesturvör 7
kí 531 107-0550
www.ark.is

200 Kópavogur
S: 511 2060
arkis@ark.is

DALSBRAUT 11-13			STAPASKÓLI Reykjanesbær		
Verkefni:			2000-5-		
Sveitarfélag:			225755		
Staðgreinir:			16-0708		
Landnúmer:					
Verknúmer:					
Hönnuður aðal/séruppdráttar:			Hönnunarsjóti:		
o Adalsteinn Snorrason			arkitekt fai		
o Arnar Þór Jónsson			arkitekt fai		
o Birgir Tóftsson			arkitekt fai		
o Björn Guðbrandsson			arkitekt fai		
o Svava Björk Bragadóttir			byggingafr. bfi		
o Viggo Magnússon			byggingafr. bfi		
o Þorvarður L. Björgvinsson			byggingafr. bfi		
o Helma Guðmundsdóttir			innviðsskikitekt thl		

Hannað: vm.sp.lk.hfn Mál: sb/vm
Yfirfarið: sb/vm Dags. frumútg.: 20.06.2022

ÁFANGI 3 - ADALUPPDRAÆTIR
GRUNNMYND, 2.HÆÐ
teikninganúmer flokkun breyting dags. breytl
2.00.03