



Afstöðumynd

1 : 200

Verk
Prastartjörn 38 - 48

Teikning
Afstöðumynd

Kvarði
1 : 200
Dags.
12.12.2019
Teiknað af
jmh

TEKNING NR.

A100



Afstöðumynd

2.Afstöðumynd raðh. 1:200

Verk
Prastartjörn 38 - 48

Teikning
Afstaða með raðhúsi

Kvarði
1 : 200
Dags.
12.12.2019
Teiknað af
jmh

TEIKNING NR.

A101



Afstöðumynd
A - PPA

2.Afstöðumynd parh. 1 : 200


Verk
Prastartjörn 38 - 48

Teikning
Afstæða með parhúsum

Kvarði
1 : 200
Dags.
12.12.2019
Teiknað af
jmh

TEIKNING NR.

A102

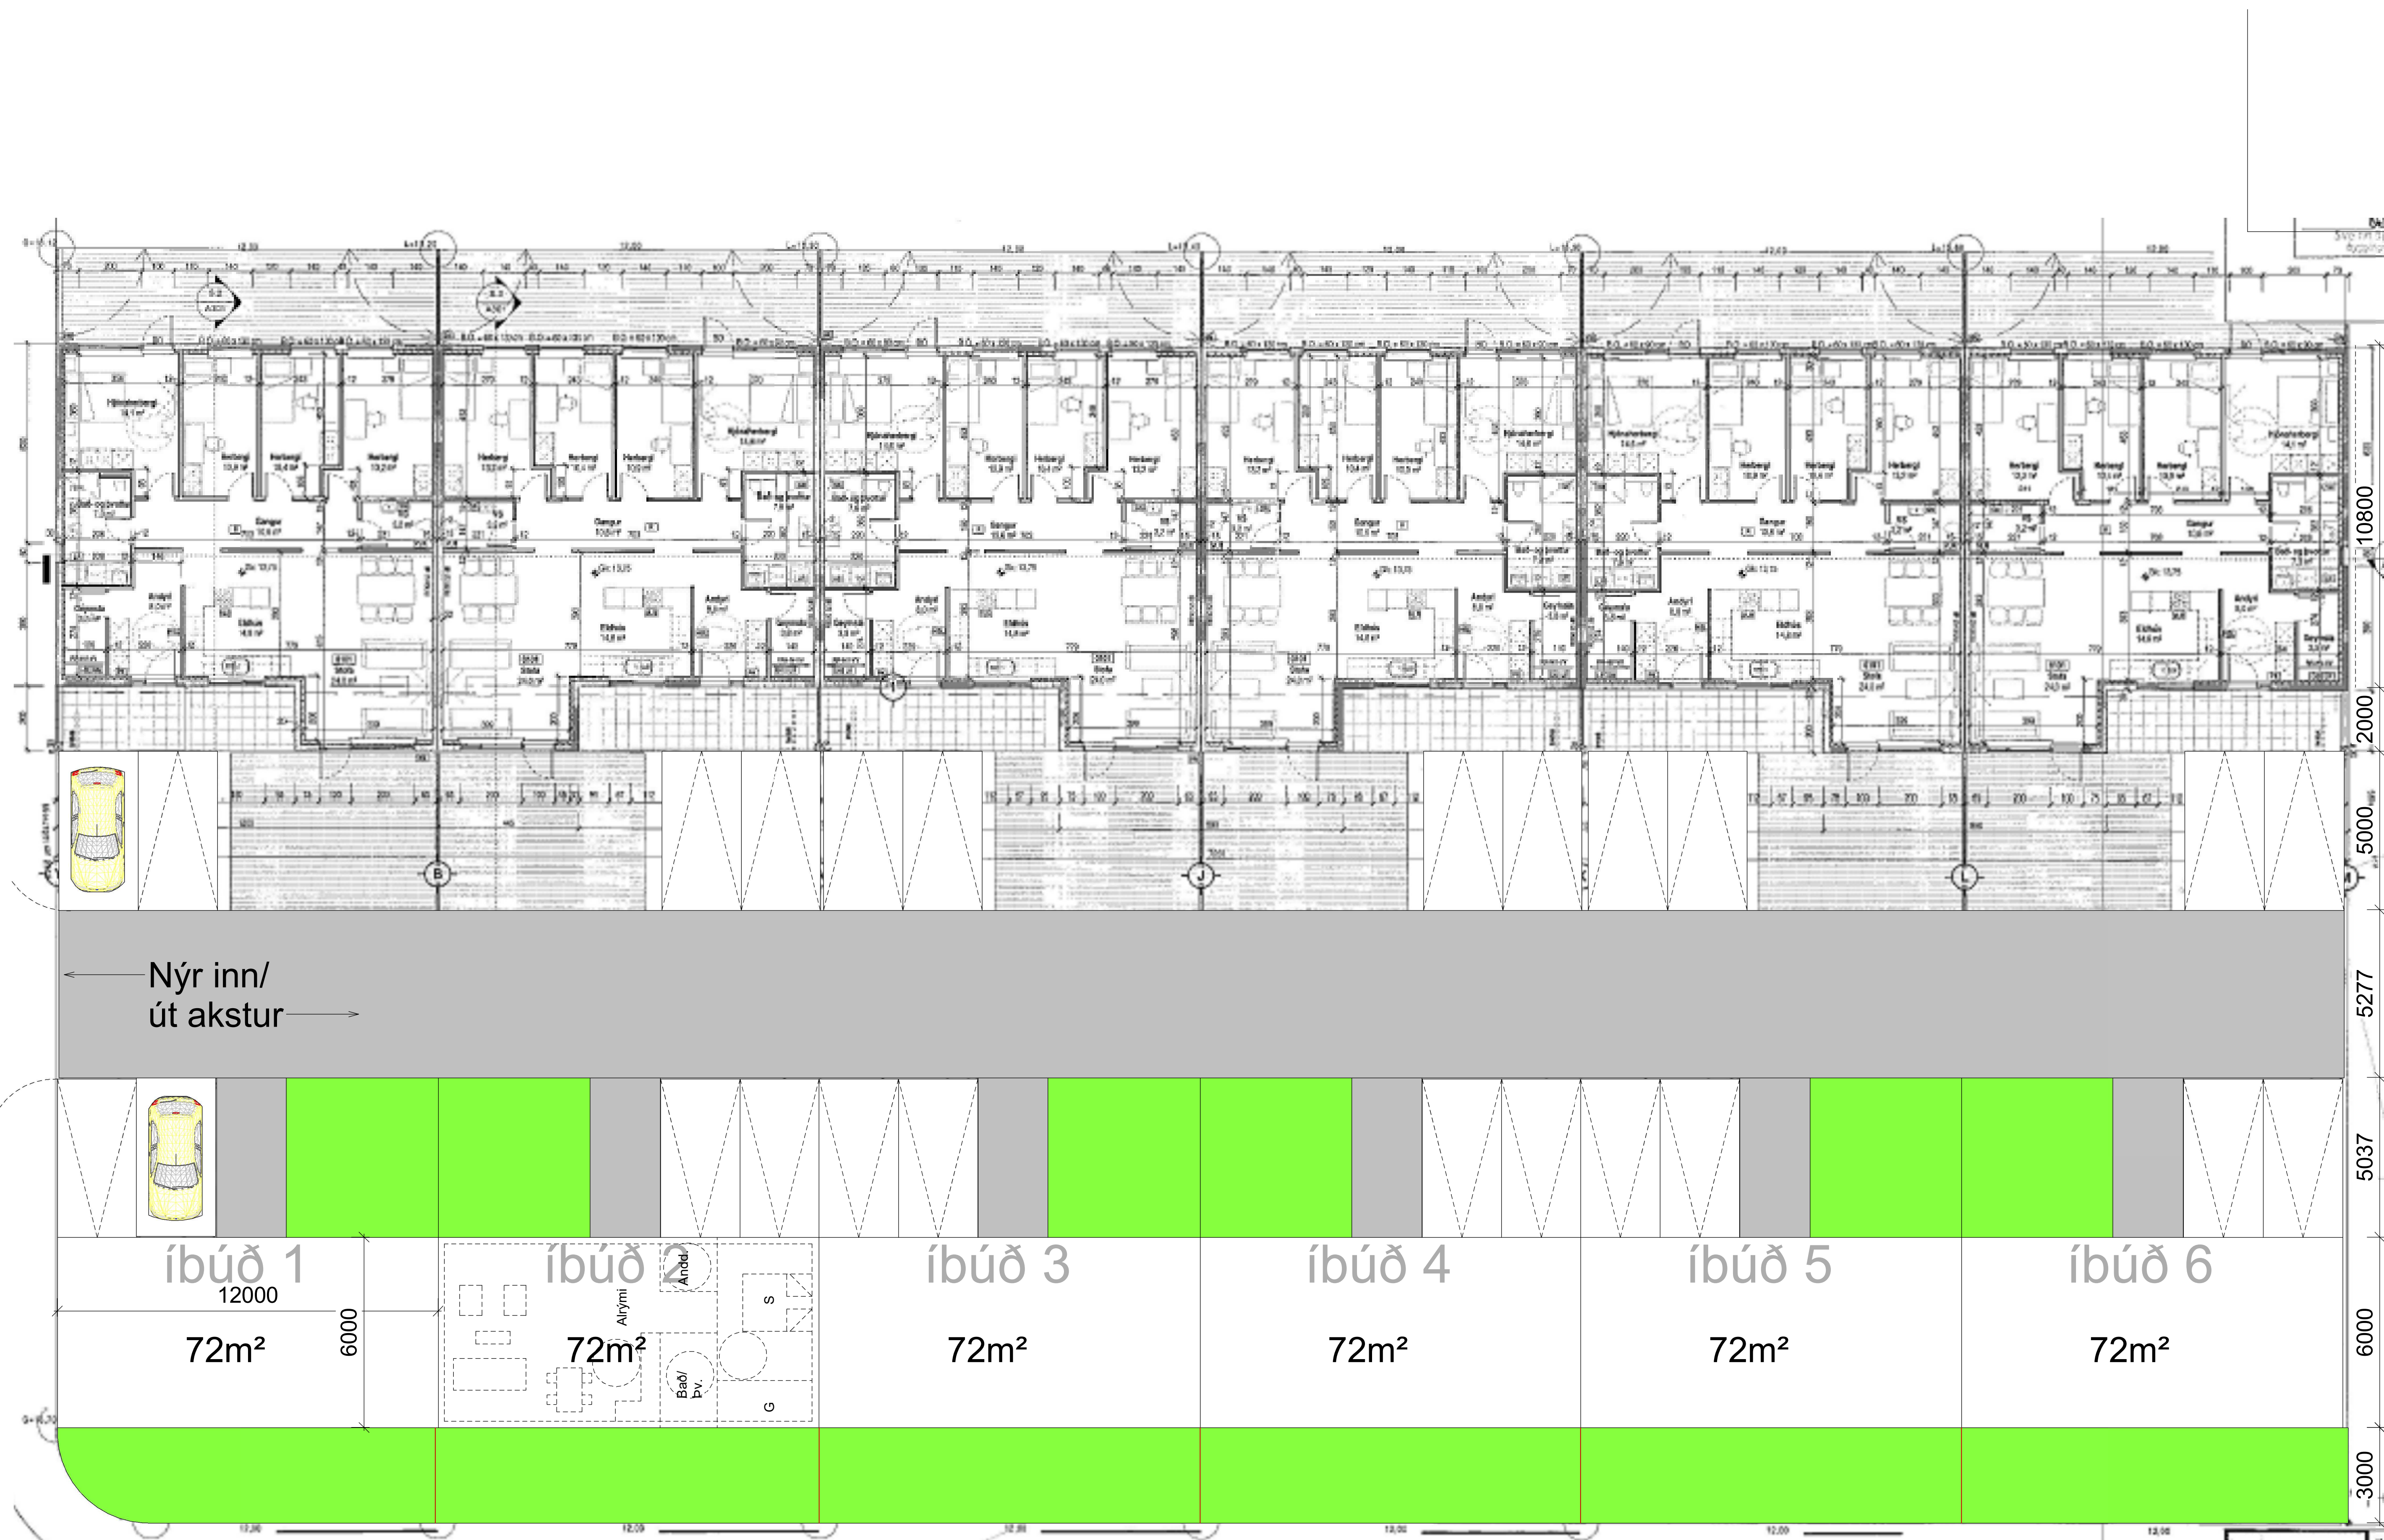

1.0 - Grunnmynd 1:100

Ófullgerð teikning


Verk
Prastartjörn 38 - 48

Teikning
Tillaga raðhús í stað bilgeymslu

Kvarði
1 : 100
Dags.
12.12.2019
Teiknað af
jmh

TEIKNING NR.

A103

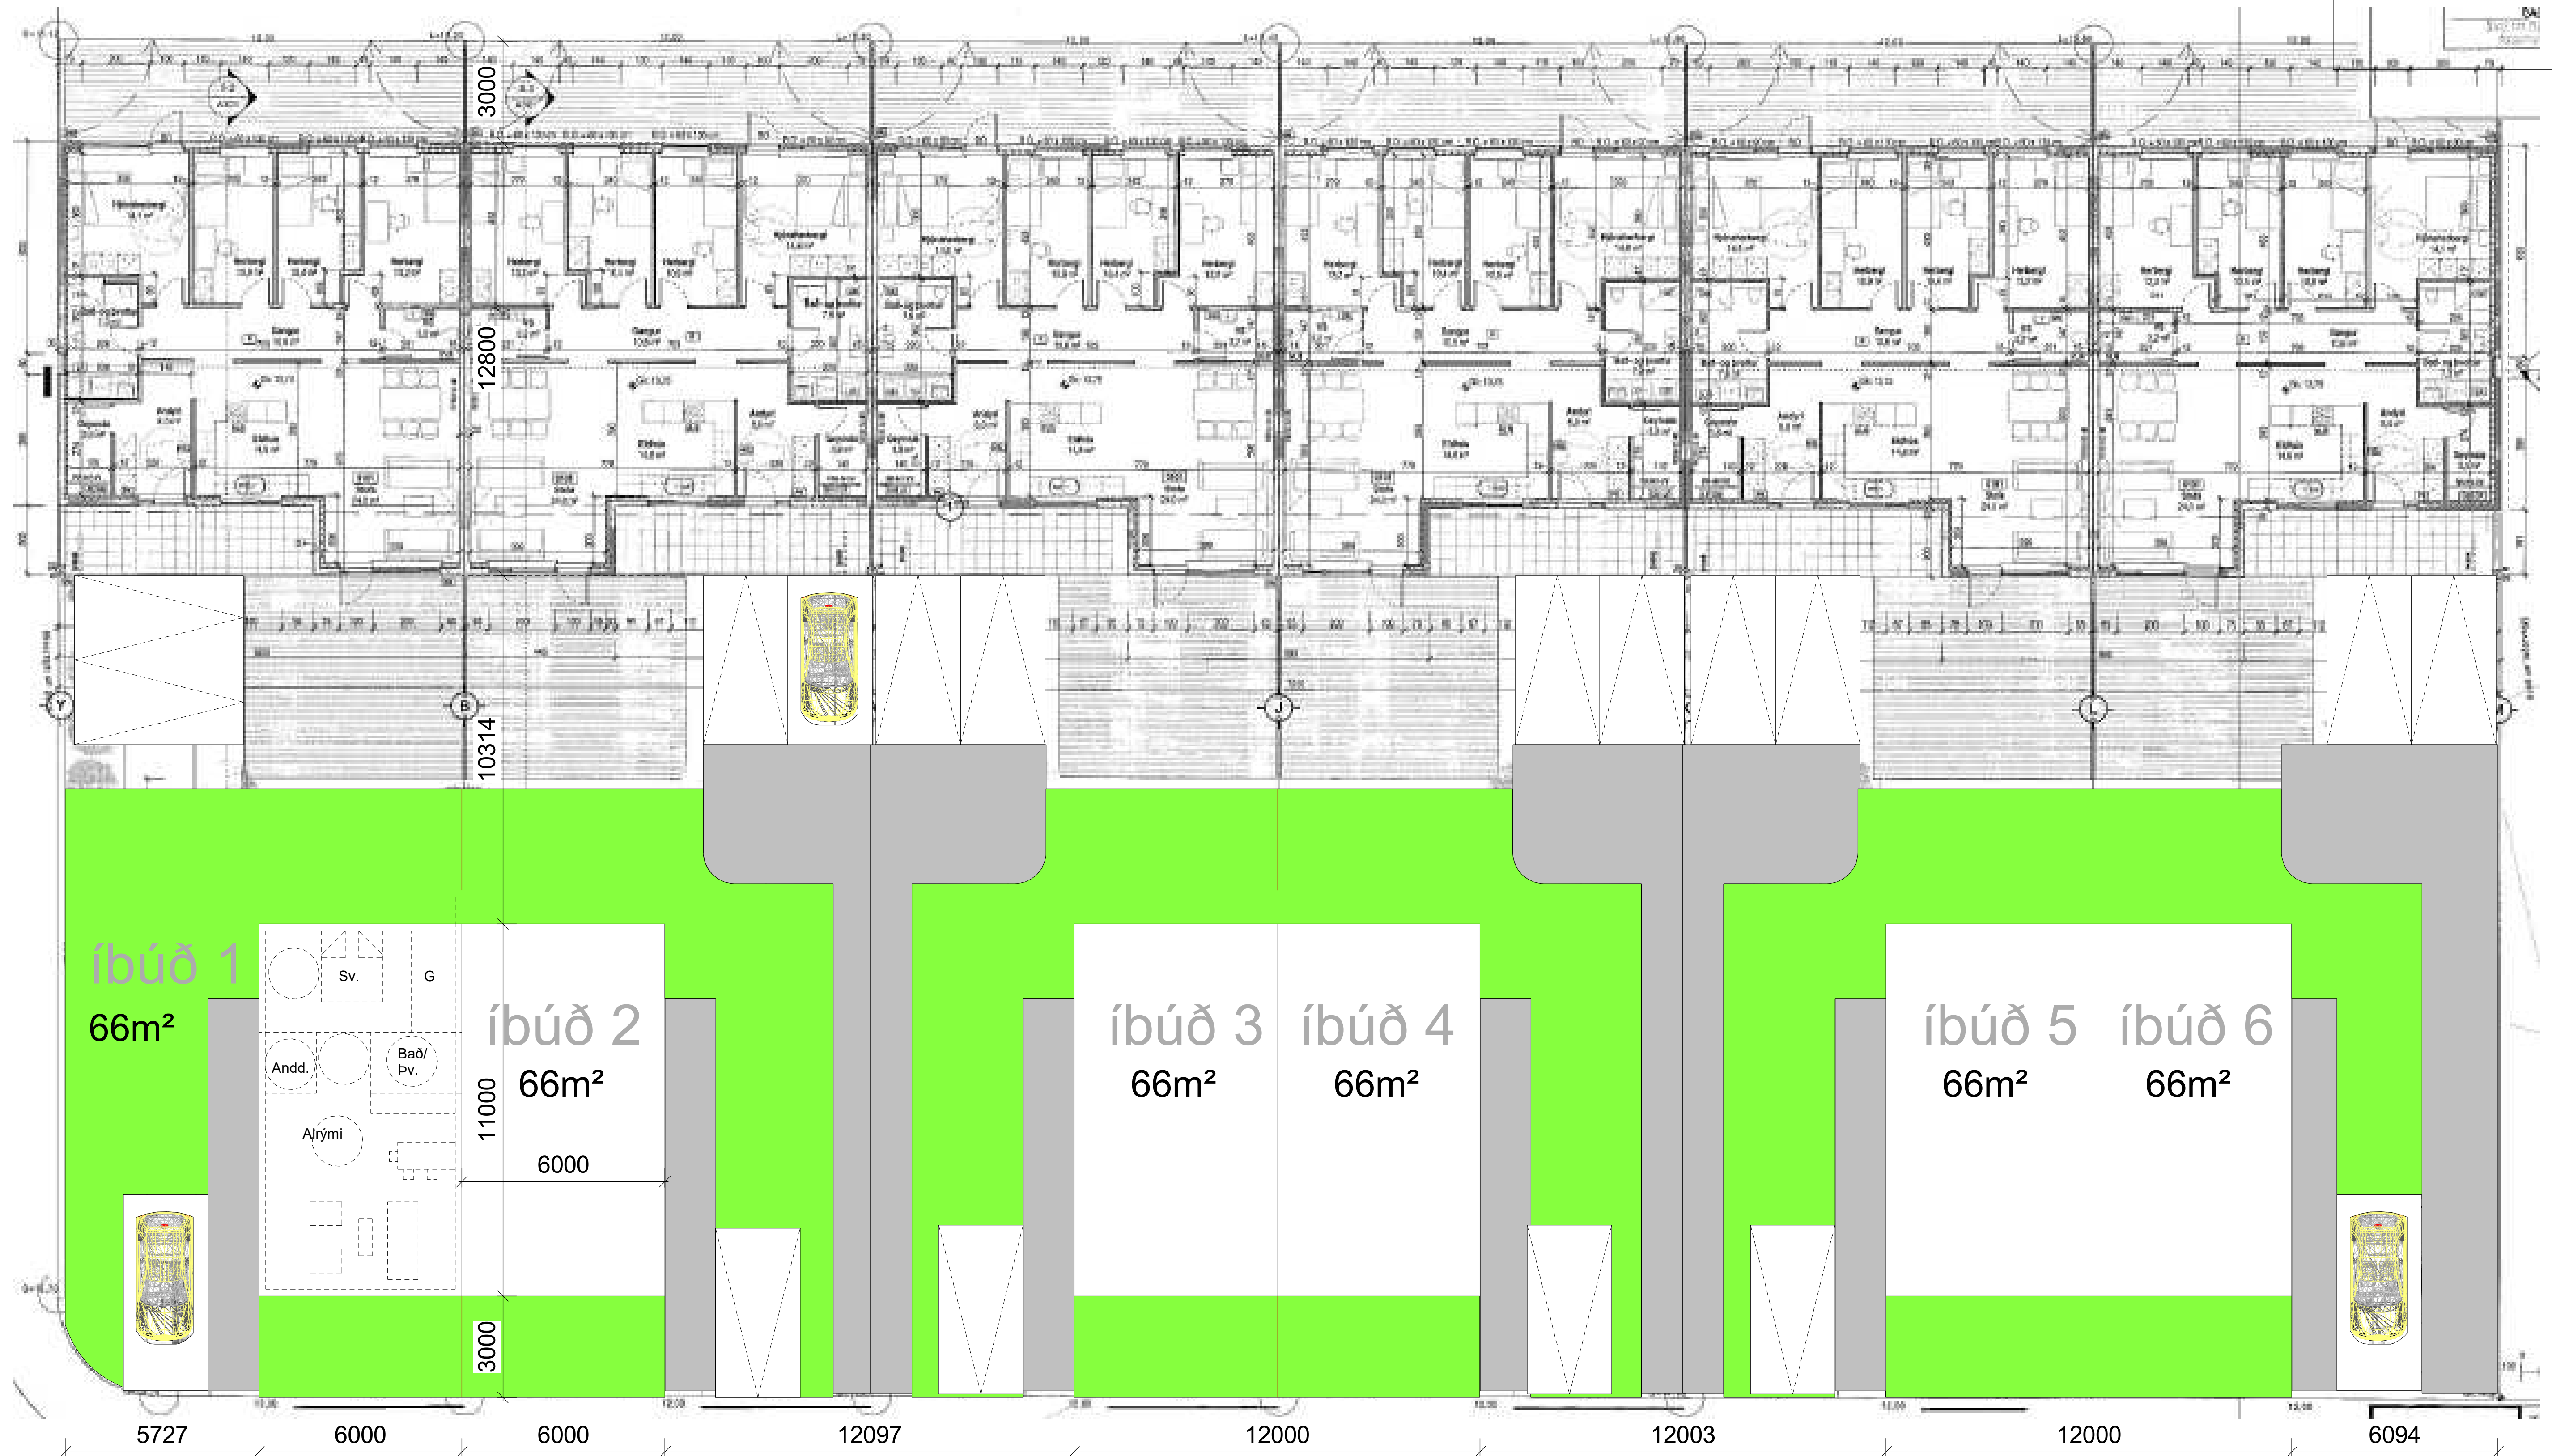

2.0 - Grunnmynd 1 : 100

Verk
Prastartjörn 38 - 48

Teikning
Tillaga parhúsum í stað
bílgeymslu

Kvarði
1 : 100
Dags.
12.12.2019
Teiknað af
jmh

TEIKNING NR.

A104