


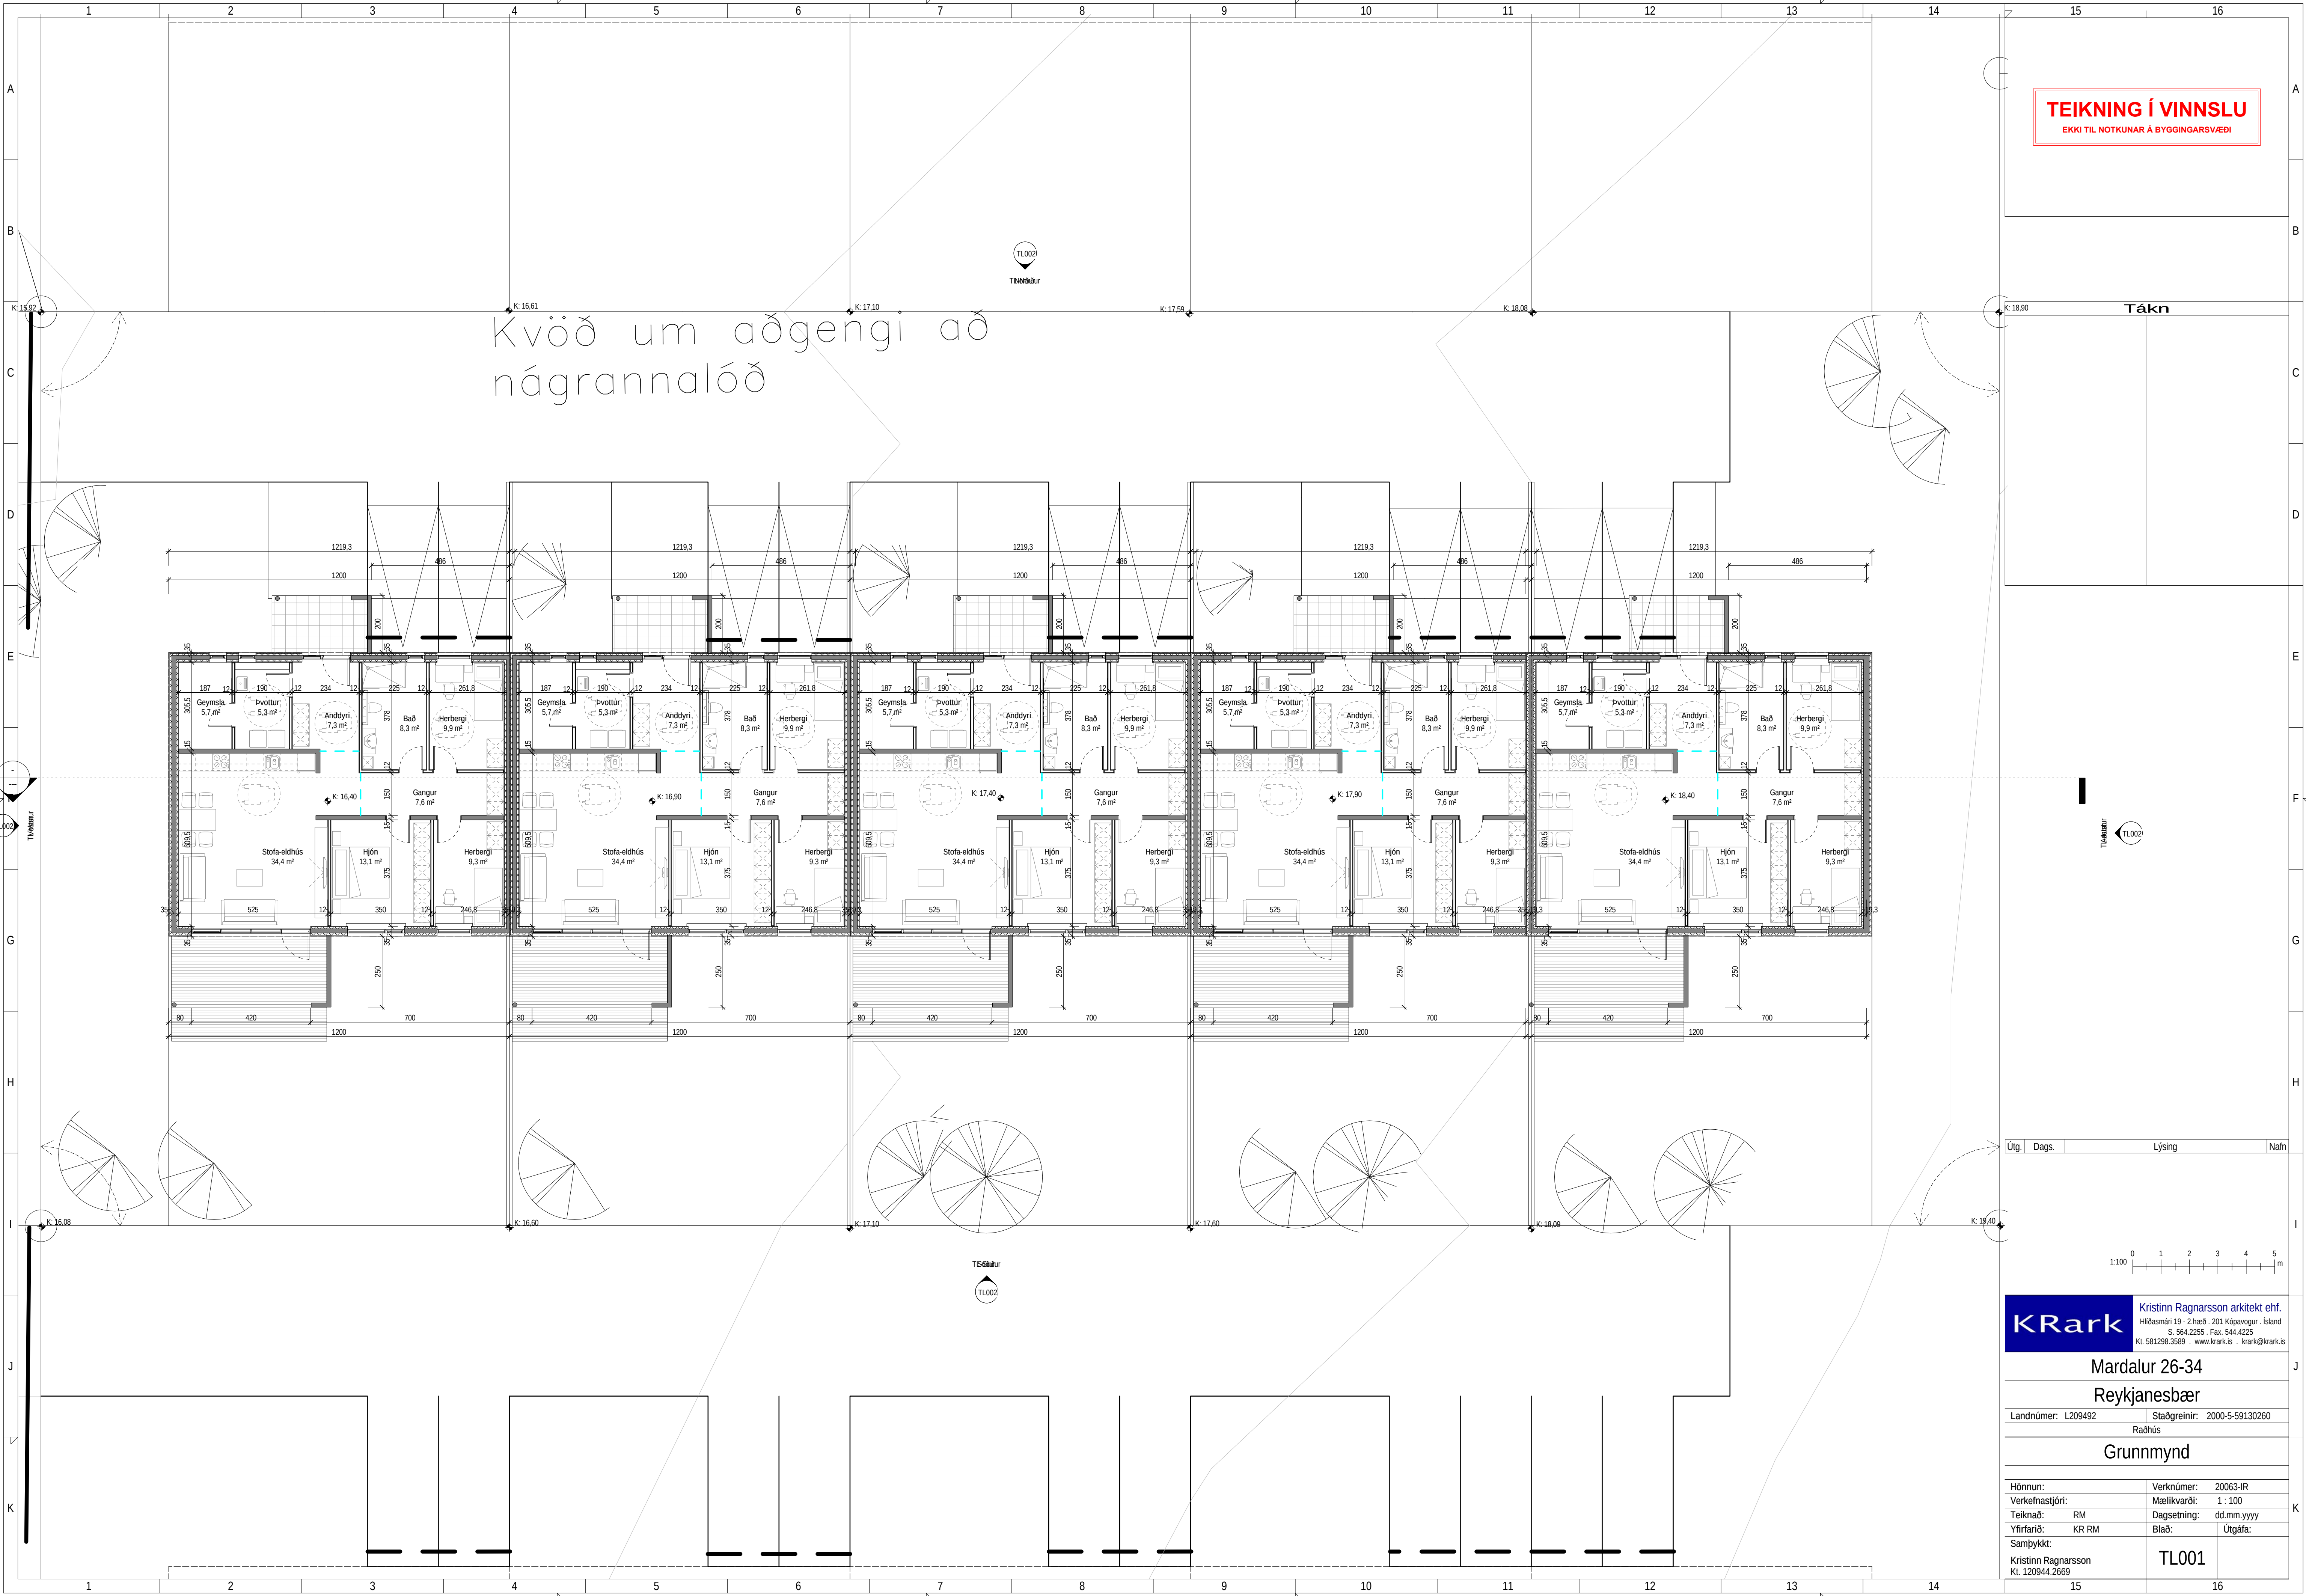

TEIKNING Í VINNSLU
EKKI TIL NOTKUNAR Á BYGGINGARSVÆÐI

Tákn


Táknur

Útg.	Dags.	Lýsing	Nafn
------	-------	--------	------

KRark

Kristinn Ragnarsson arkitekt ehf.
Hilásámi 19 - 2 hæð - 201 Köpavogur - Island
S. 564.2255 - Fax. 544.4225
Kt. 581298.3589 - www.krark.is - krark@krark.is

Mardalur 26-34				J
Reykjanesbær				
Landnúmer: L209492		Staðgreinir: 2000-5-59130260		
Raðhús				
Grunnmynd				
Hönnun:		Verknúmer: 20063-IR		
Verkefnastjóri:		Mælikvarði: 1: 100		
Teiknað: RM		Dagsetning: dd.mm.yyyy		
Yfirfarið: KR RM		Blað:		Utgáfa:
Samþykkt:				
Kristinn Ragnarsson		TL001		
Kt. 120944.2669				

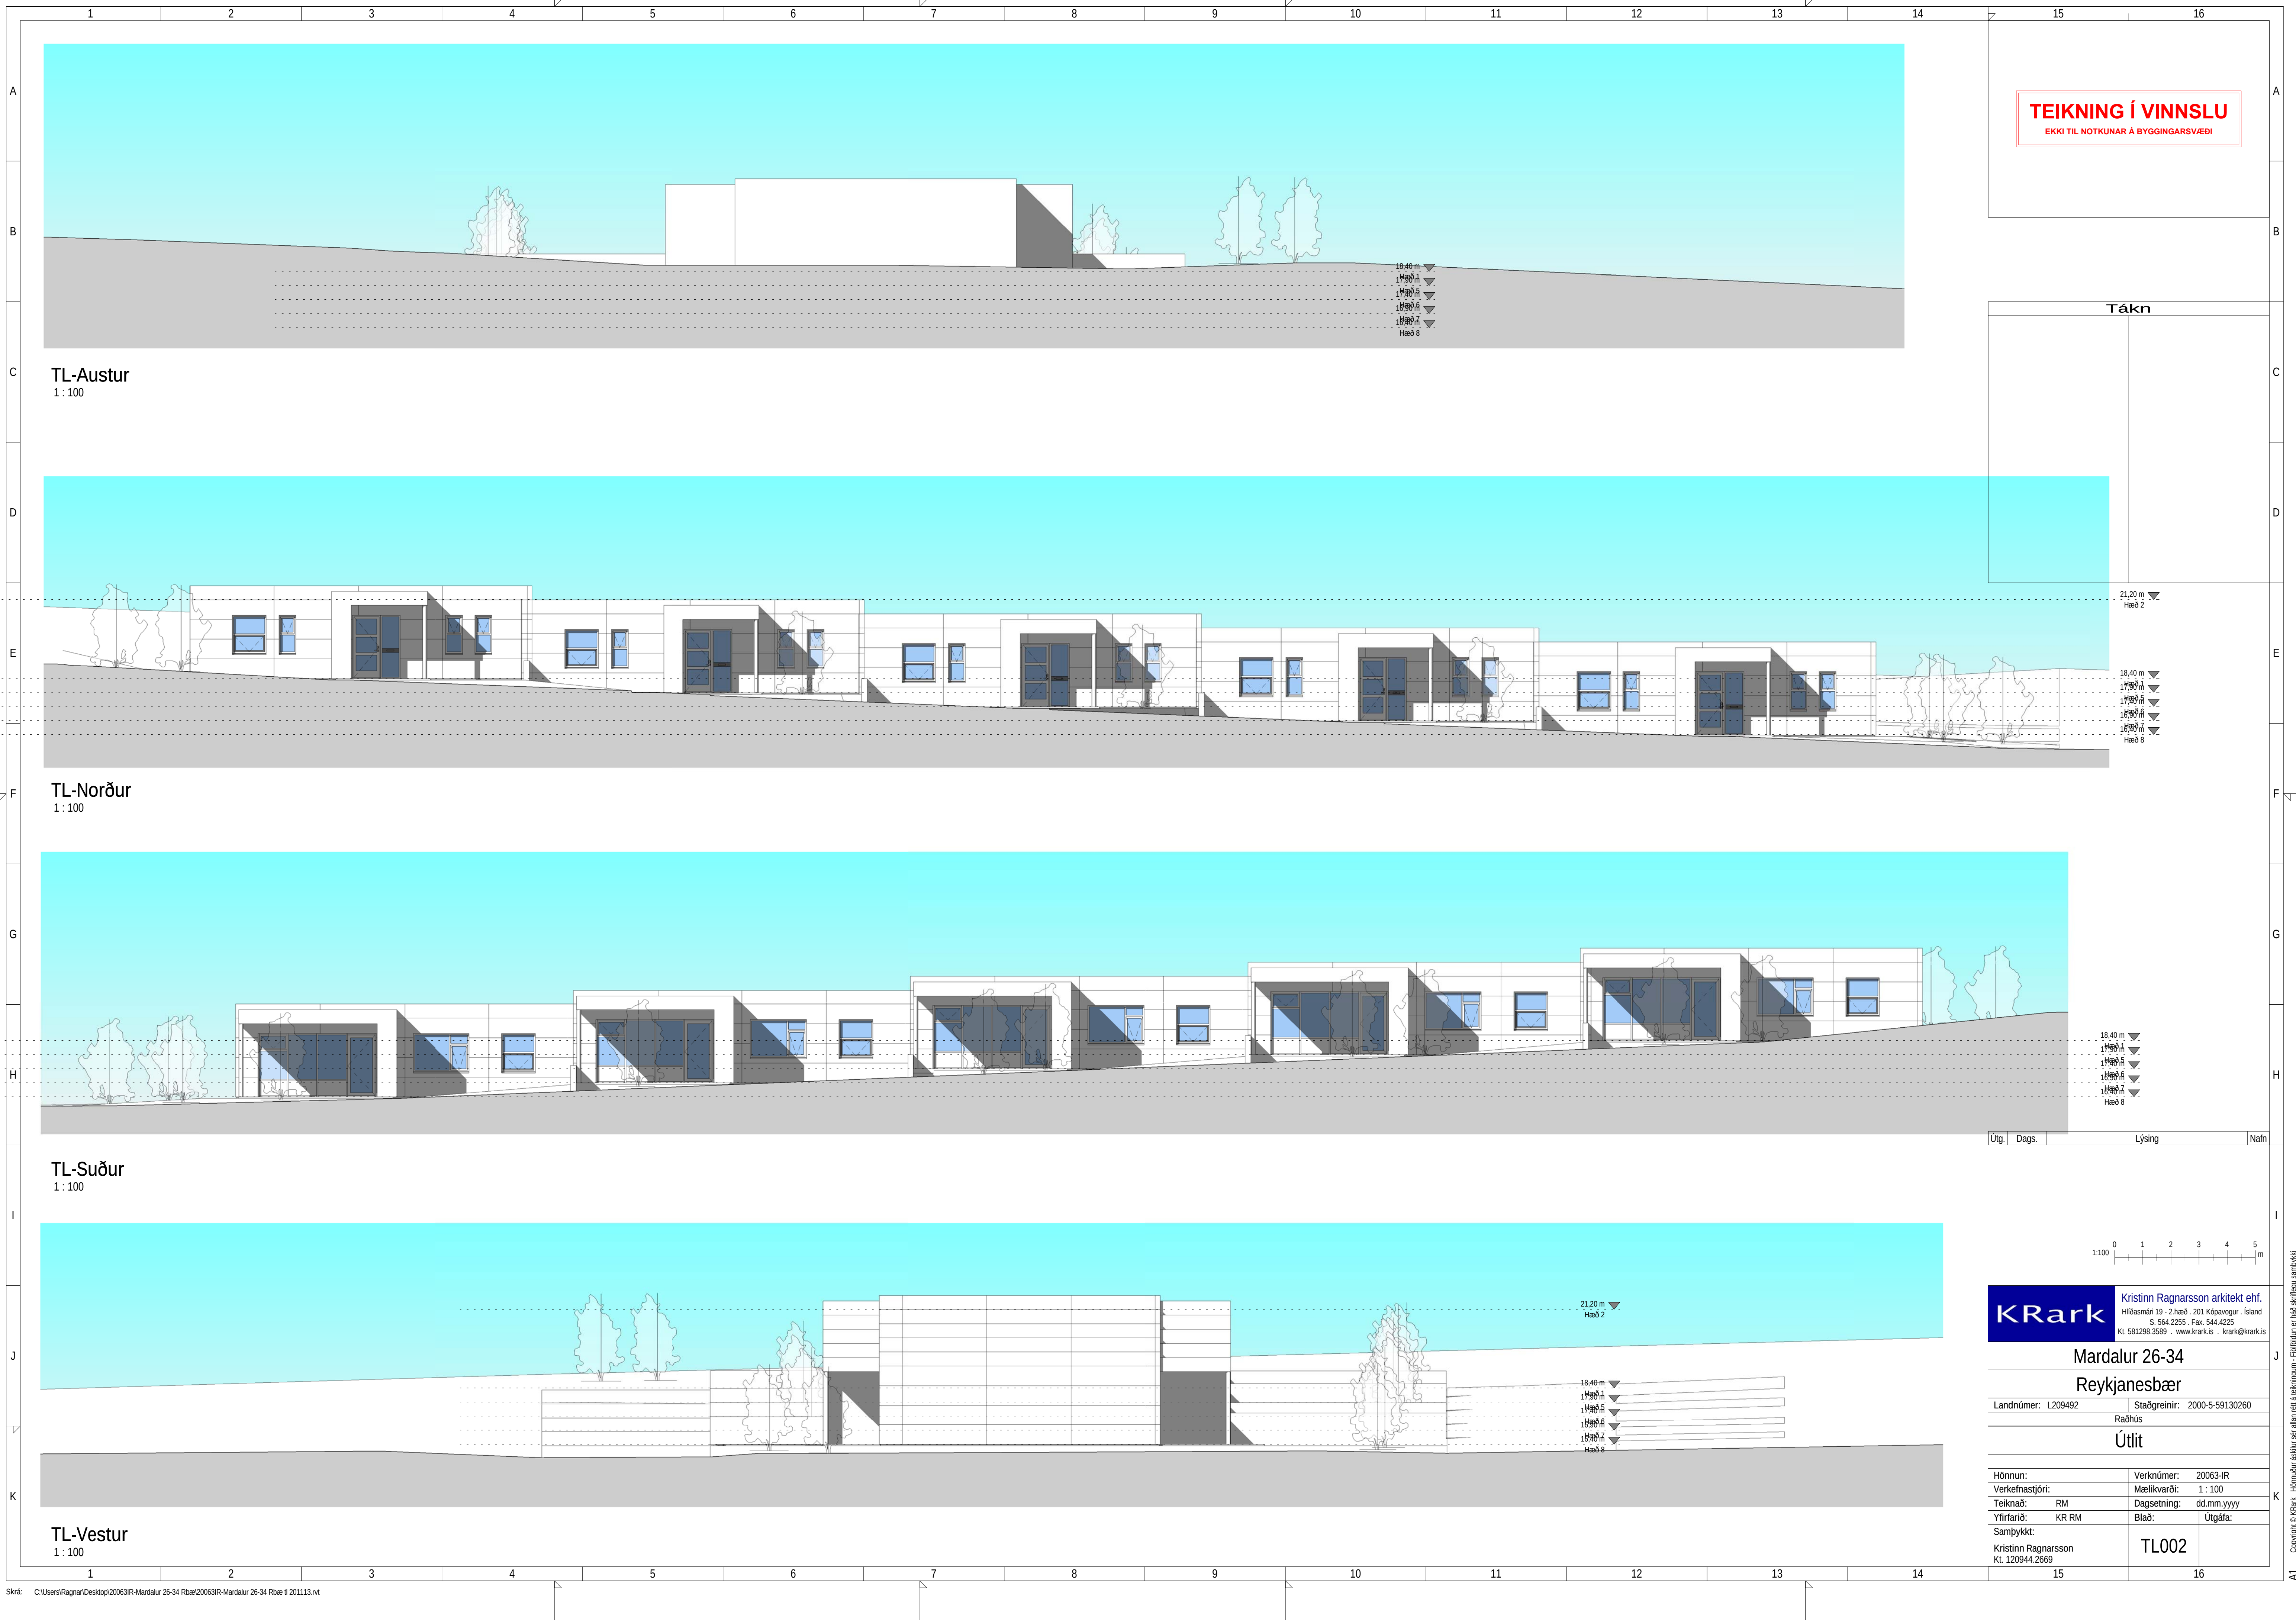



TEIKNING Í VINNSLU

EKKI TIL NOTKUNAR Á BYGGINGARSVÆÐI

Tákn

Brúttóflötur	
Name	Area
26	120,0 m²
28	120,0 m²
30	120,0 m²
32	120,0 m²
34	120,0 m²

Afstöðumynd
1 : 500



Útg.	Dags.	Lýsing	Nafn
------	-------	--------	------



KRark

Kristinn Ragnarsson arkitekt ehf.
Hlíðasmíri 19 · 2.hæð · 201 Kópavogur · Ísland
S. 564 2255 · Fax. 544 4225
Kt. 581298 3589 · www.krark.is · krark@krark.is

Mardalur 26-34

Reykjanesbær

Landnúmer: L209492 Staðgreinir: 2000-5-59130260

Raðhús

Afstöðumynd stærðir 3D myndir

Hönnun: Verkefnastjóri: Teiknað: Yfirfarið: Samþykkt: Kristinn Ragnarsson Kt. 120944.2669

Verknúmer: 20063-IR
Mælikvarði: 1 : 500
Dagsetning: dd.mm.yyyy
Blað: Útgáfa: TL003

Gunnar Kristinn Ottósson

From: Kristinn Ragnarsson <kristinn@krark.is>
Sent: mánudagur, 16. nóvember 2020 09:28
To: Gunnar Kristinn Ottósson
Subject: FS: Mardalur
Attachments: 20063IR-Mardalur 26-34 Rbæ tl 201115.pdf

Sæll Gunnar, hér er tillaga sem mig langar að vita hvort fáist samþykkt. Við erum með a-rými byggingar innan byggingarreitar. Til að djúsa bygginguna dálítið upp langar okkur að fara með yfirbyggð skyggni út fyrir byggingarreit í þeim tilgangi að veita skjól fyrir regni við inngang og á verönd. Að okkar mati lyftum við upp ásýnd húsanna. Fyrirhugað er að húsin verði með gráum flísum og timbri undir skyggnum. Getur þú upplýst mig hvort þetta sé meiriháttar skipulagsbreyting eða óveruleg. Með bestu kveðjum K

Frá: Ragnar Magnússon <ragnar@krark.is>
Sent: 16. nóvember 2020 09:07
Til: Kristinn Ragnarsson <kristinn@krark.is>
Efni: Mardalur

Kveðja,

Ragnar Magnússon
Byggingafræðingur

Kristinn Ragnarsson arkitekt ehf.
Hlíðasmári 19 - 2.hæð
201 Kópavogur
Ísland / Iceland
S. +354 564.2255
Fax. +354 544.4225
e-mail: ragnar@krark.is