



Afstöðumynd
MVK. 1:500

Byggingalýsing:

Skólavegur 3
Landnúmer: L127973
Staðgreinir: 2000-4-77230030
Um er að ræða leiðréttu teikningu

Matshluti 01.


Byggingarár 1953
Helstu stærðir:
Birt flatarmál: 110 m2
Brúttórúmmál: 480 m3

Matshluti 02.

Byggingarár 1959
Helstu stærðir:
Birt flatarmál: 68,5 m2
Brúttórúmmál: 198,2 m3

Mhl. 02

Notkun húsnæðis skilgreinist í
notkunarflokk 3 sem íbúðarhúsnæði.

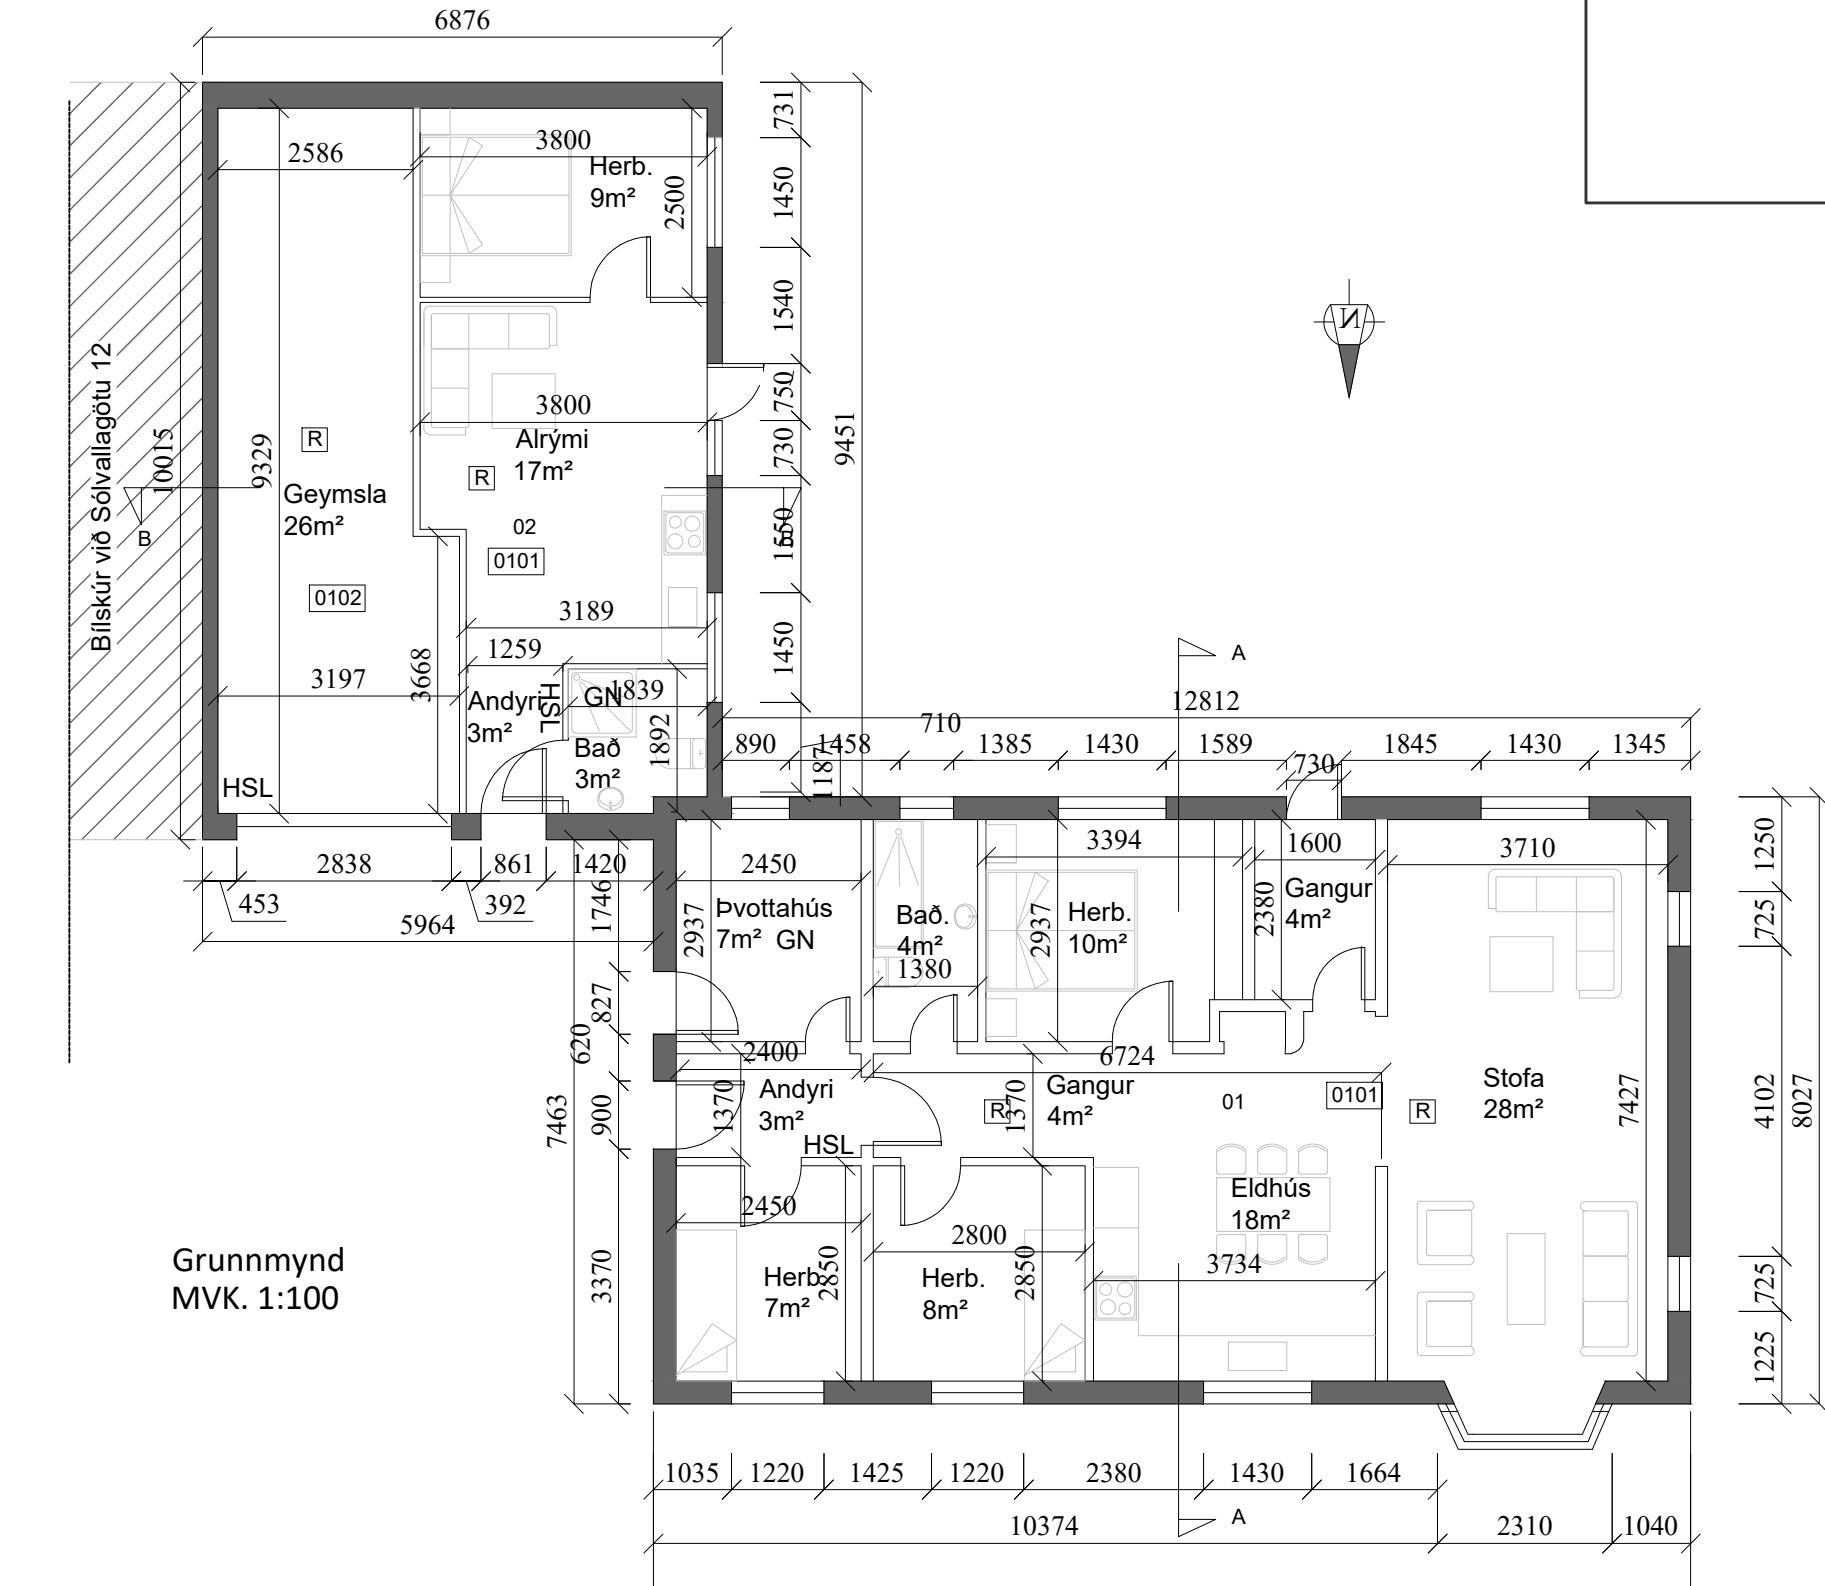

Grunnmynd
MVK. 1:100

F=	Flatarmál lóðar	01	Matshluti
	Bílskúr við Sólvallegötu 12	BO	Björgunarop
	Bílastæði	HSL	Handslökkvitæki
	Lóðarmörk	GN	Gólfniðurfall

TÆKNIÞJÓNUSTA SÁ ehf


HAFNARGATA 60
230 KEFLAVÍK
S: 421-5105
sigurdur@t-sa.is

Skólavegur 3
Reykjanesbær, 230


Aðaluppdráttur

Afstöðumynd og grunnmynd


Hannað ÞG	Teiknað ÞG
Yfirfarið ÞG	Dags 20.10.2020
mkv. 1:500 og 1:100	nr. 1099-100
Hönnunarstjóri 020370-4599	
Hönnuður 020370-4599	

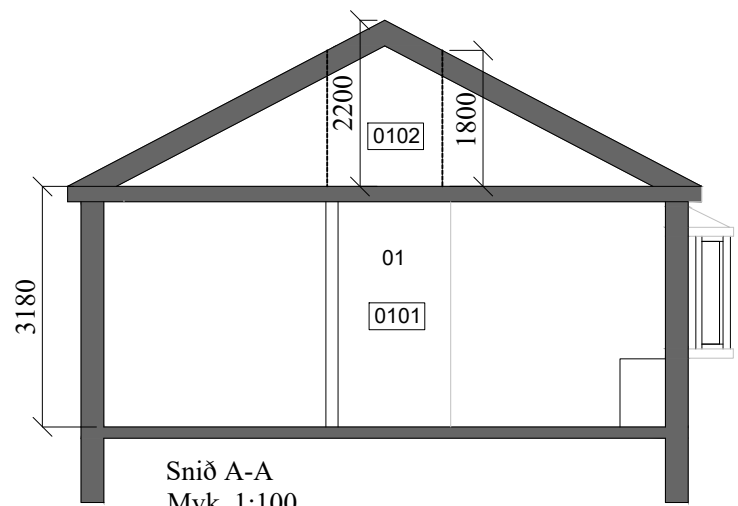


Snið A-A
Mvk. 1:100

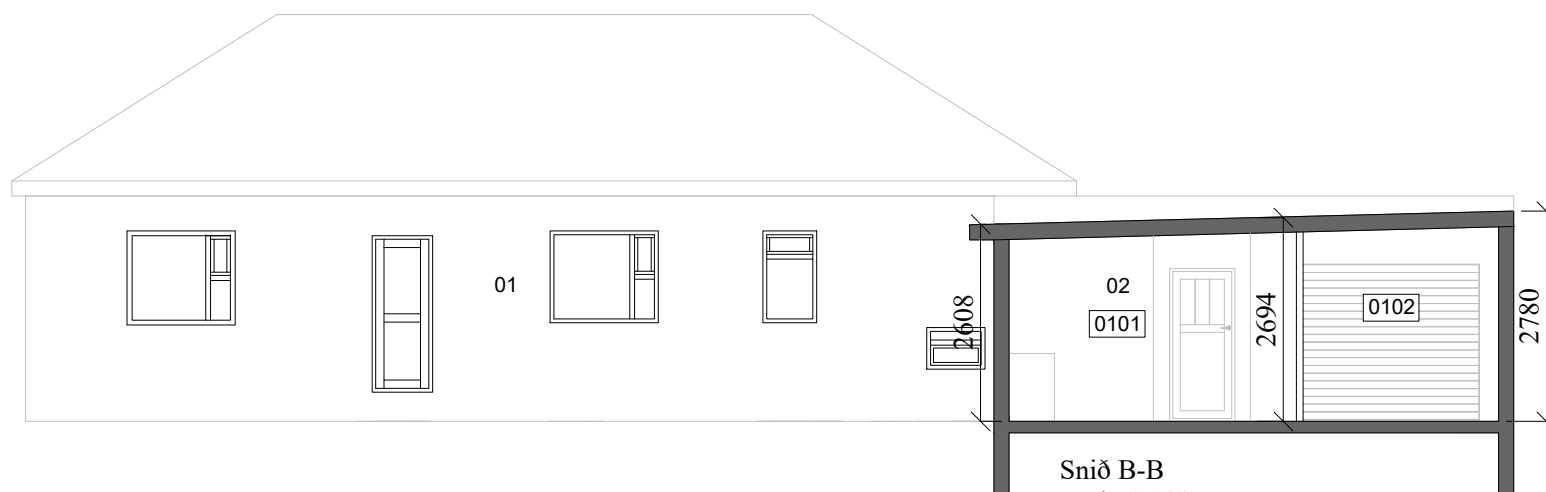


Snið B-B
Mvk. 1:100

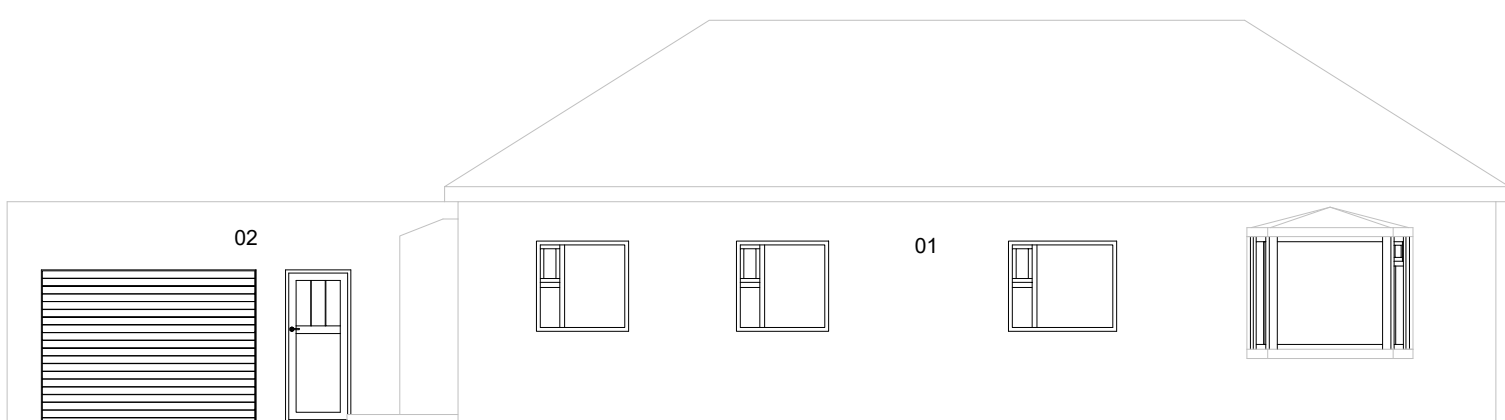


Norður
Mvk. 1:100

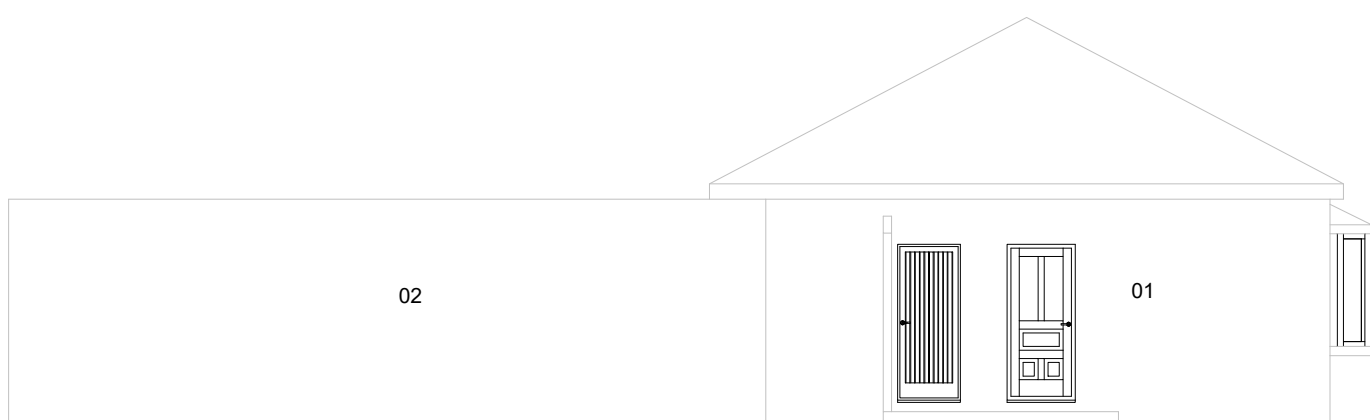

Austur
Mvk. 1:100

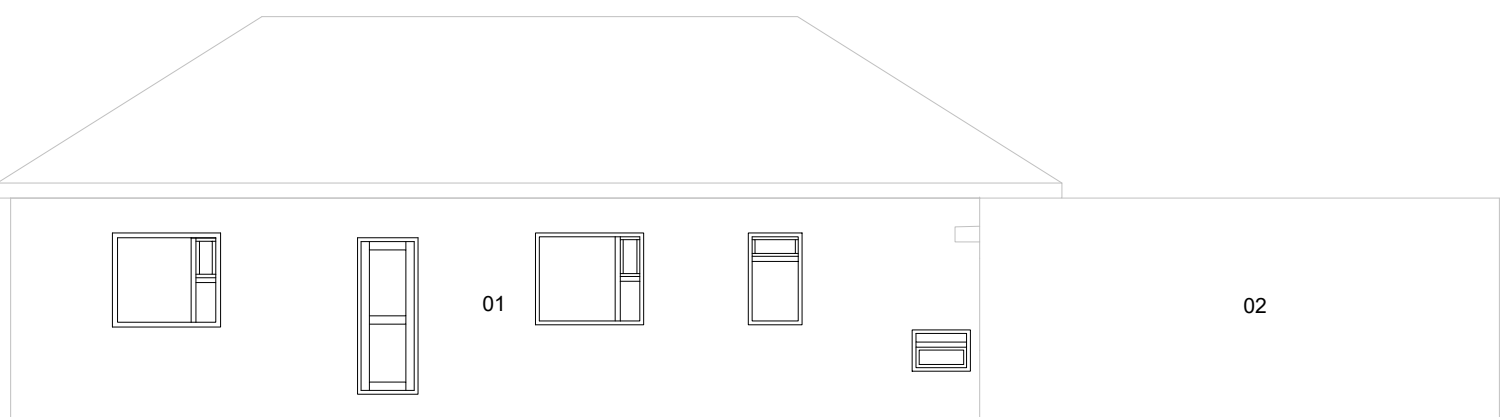

Suður
Mvk. 1:100

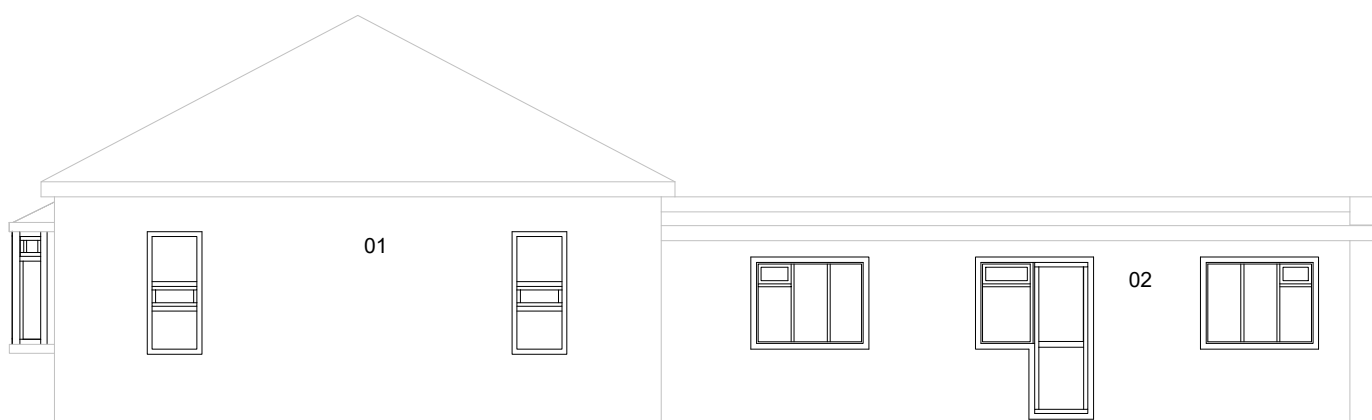

Vestur
Mvk. 1:100

Byggingalýsing:

Skólavegur 3
Landnúmer: L127973
Staðgreinir: 2000-4-77230030
Um er að ræða leiðréttu teikningu

Matshluti 01.


Byggingarár 1953
Helstu stærðir:
Birt flatarmál: 110 m2
Brúttórúmmál: 480 m3

Matshluti 02.


Byggingarár 1959
Helstu stærðir:
Birt flatarmál: 68,5 m2
Brúttórúmmál:: 198,2 m3

Mhl. 02

Notkun húsnæðis skilgreinist í
notkunarflokk 3 sem íbúðarhúsnæði.

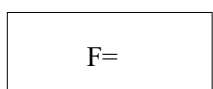


Flatarmál lóðar

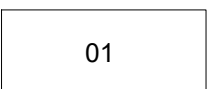


Matshluti



Bílskúr við Sólvallagötu 12

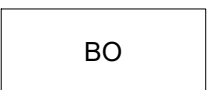


Björgunarp

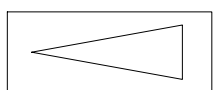


Bílastæði



Handslökkvitæki

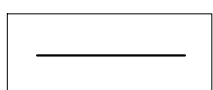

Lóðarmörk

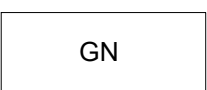

Gólfniðurfali

TÆKNIÞJÓNUSTA SÁ ehf

HAFNARGATA 60
230 KEFLAVÍK
S: 421-5105
sigurdur@t-sa.is

Skólavegur 3
Reykjanesbær, 230

Aðaluppdráttur

Snið og útlit

Hannað ÞG	Teiknað ÞG
Yfirfarið ÞG	Dags 20.10.2020
mkv. 1:100	nr. 1099-101
Hönnunarstjóri 020370-4599	
Hönnuður 020370-4599	