
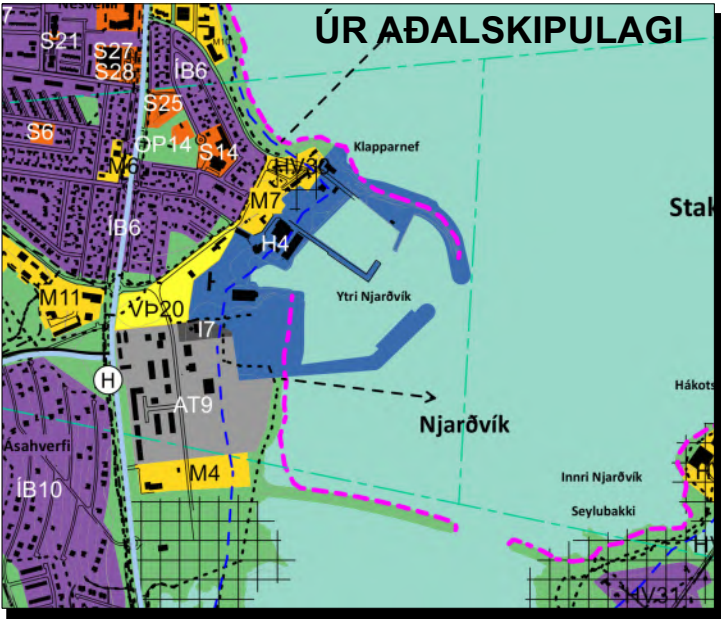


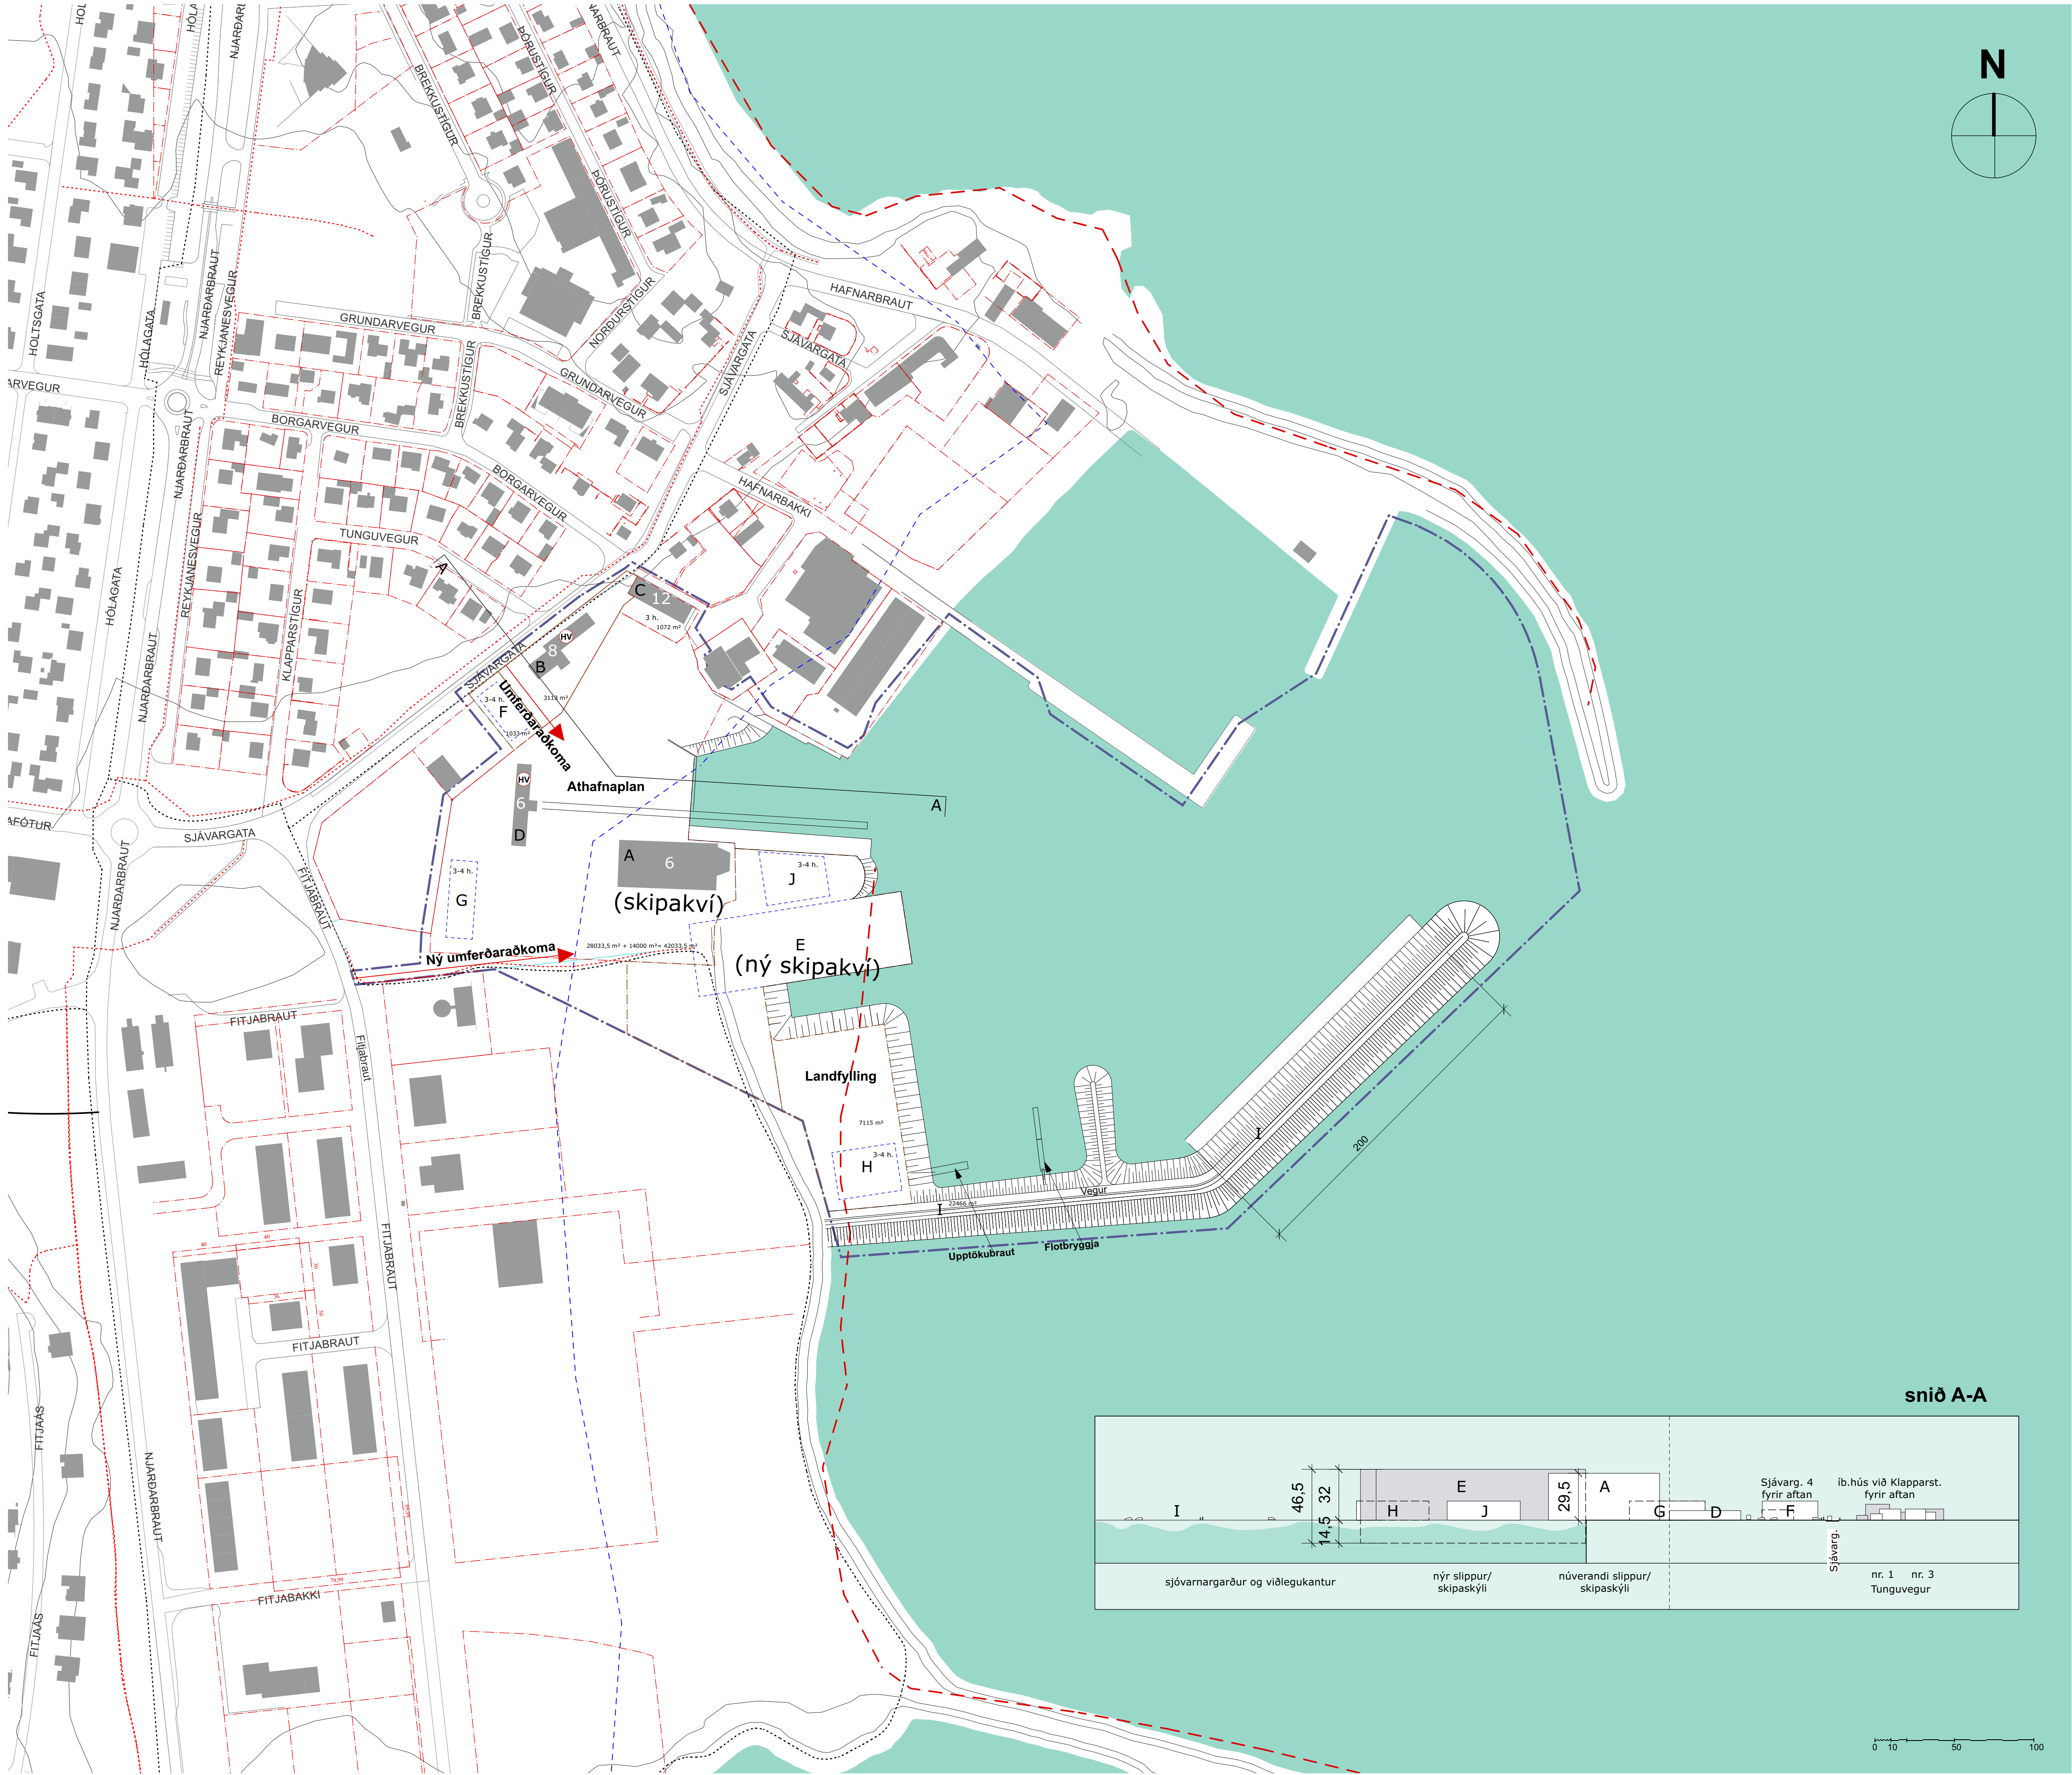

Aðalskipulag Reykjanesbæjar 2020-2035, þéttvísuuppdráttur dags. mars 2022. í auglýsingarferli.

- SKÝRINGAR**
- MÖRK DEILISKIPULAGS
 - NÝ LÓÐARMÖRK
 - ELDRI LÓÐARMÖRK
 - BYGGINGARREITUR
 - NÚVERANDI HÚS
 - AÐKOMU- OG UMFERÐARTENGINGAR, LEIÐBEINANDI LEGA
 - GÖNGU- OG HJÓLREIÐASTÍGAR
 - HEILSUSTÍGAR
 - ÞJÓÐLEIÐ
 - SJÓVARNIR
 - TILLAGA AÐ HVERFISVERND

MINJAR, SJÁ NÁNAR: FORNLEIFASKRÁNING Í SVEITAFÉLAGINU

Deiliskipulag þetta hefur fengið meðferð í samræmi við ákvæði 41.gr. og 42.gr. skipulagslaga nr. 123/2010. Tillagan var auglýst frá _____2022 með athugasemdarfresti til _____2022. Tekið fyrir í Umhverfis- og skipulagsráði _____2022 og samþykkt í bæjarstjórn Reykjanesbæjar þann _____2022. Auglýsing um gildistöku deiliskipulagsins var birt í B-deild Stjórnartíðinda þann _____2022.

Meðfylgjandi uppdættir eru :
Deiliskipulagstillaga nr. 1
Greinargæð nr. 2
Skuggavarp nr. 3
Skýringarmyndir nr. 4
dags. 23.03.2022

TILLAGA AÐ DEILISKIPULAGI

**SKIPASMIÐASTÖÐ NJARÐVÍKUR hl.**

**Reykjaneshöfn**

KANON ARKITEKTAR
Laugavegi 26 • 101 Reykjavík • sími 512 4200 • kanon@kanon.is • www.kanon.is

VSÓ RÁÐGJÖF

Njarðvíkurhöfn - Suðursvæði Deiliskipulag

efni:	deiliskipulagstillaga		
mkv.: 1:2000	teiknað ASP	yfirfarið HB	
teikn.nr.:	dags.:		
20-14 - 30000-			23.03.2022
	skrá:	20-14 GRUNNUR.vwx	



JAFNDÆGUR KL. 10.00



SUMARSÓLSTÖÐUR KL. 10.00



JAFNDÆGUR KL. 13.00




SUMARSÓLSTÖÐUR KL. 13.00



JAFNDÆGUR KL. 16.00



SUMARSÓLSTÖÐUR KL. 16.00

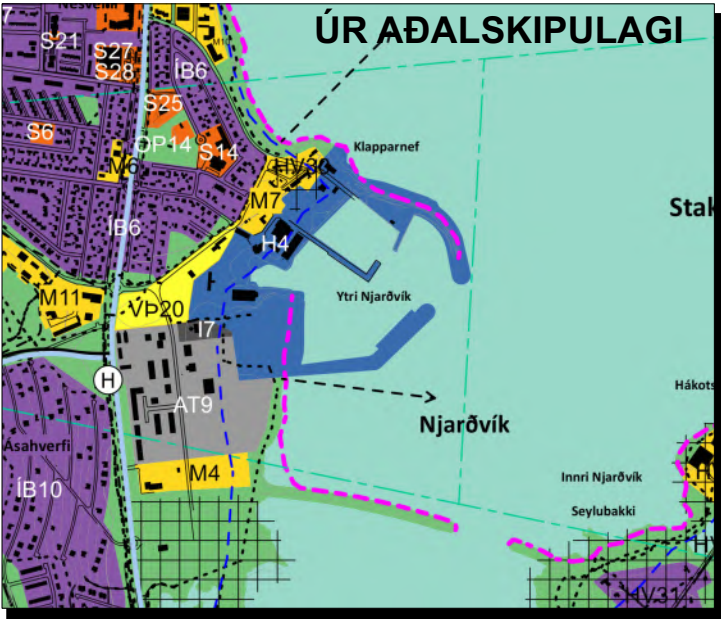


Aðalskipulag Reykjaneshöfnar 2020-2035, þéttbýlisuppdráttur dags. mars 2022. í auglýsingarferli.

Deiliskipulag þetta hefur fengið meðferð í samræmi við ákvæði 41.gr. og 42.gr. skipulagslaga nr. 123/2010. Tillagan var auglýst frá _____ 2022 með athugasemdarfresti til _____ 2022. Tekið fyrir í Umhverfis- og skipulagsráði _____ 2022 og samþykkt í bæjarstjórn Reykjaneshöfnar þann _____ 2022. Auglýsing um gildistöku deiliskipulagsins var birt í B-deild Stjórnartíðinda þann _____ 2022.

Meðfylgjandi uppdráttir eru :
Deiliskipulagstillaga nr. 1
Greinargerð nr. 2
Skuggavarp nr. 3
Skýringarmyndir nr. 4
dags. 23.03.2022

TILLAGA AÐ DEILISKIPULAGI

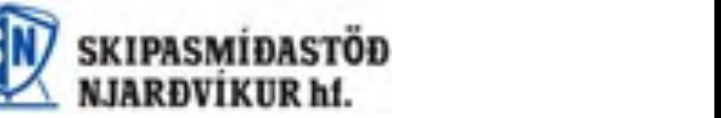

KANON ARKITEKTAR
Laugavegi 26 • 101 Reykjavík • sími 512 4200 • kanon@kanon.is • www.kanon.is


VSÓ RÁÐGJÖF

Njarðvíkurhöfn - Suðursvæði Deiliskipulag


efni:	skuggavarp		
mkv:	1:5000	teiknað BE	yfirfarið HB
teikn.nr.		dags.:	
20-14 - 30003 -		23.03.2022	
	skrá:	20-14 Skuggavarp.vwx	




HORFT TIL AUSTURS YFIR FITJABRAUT

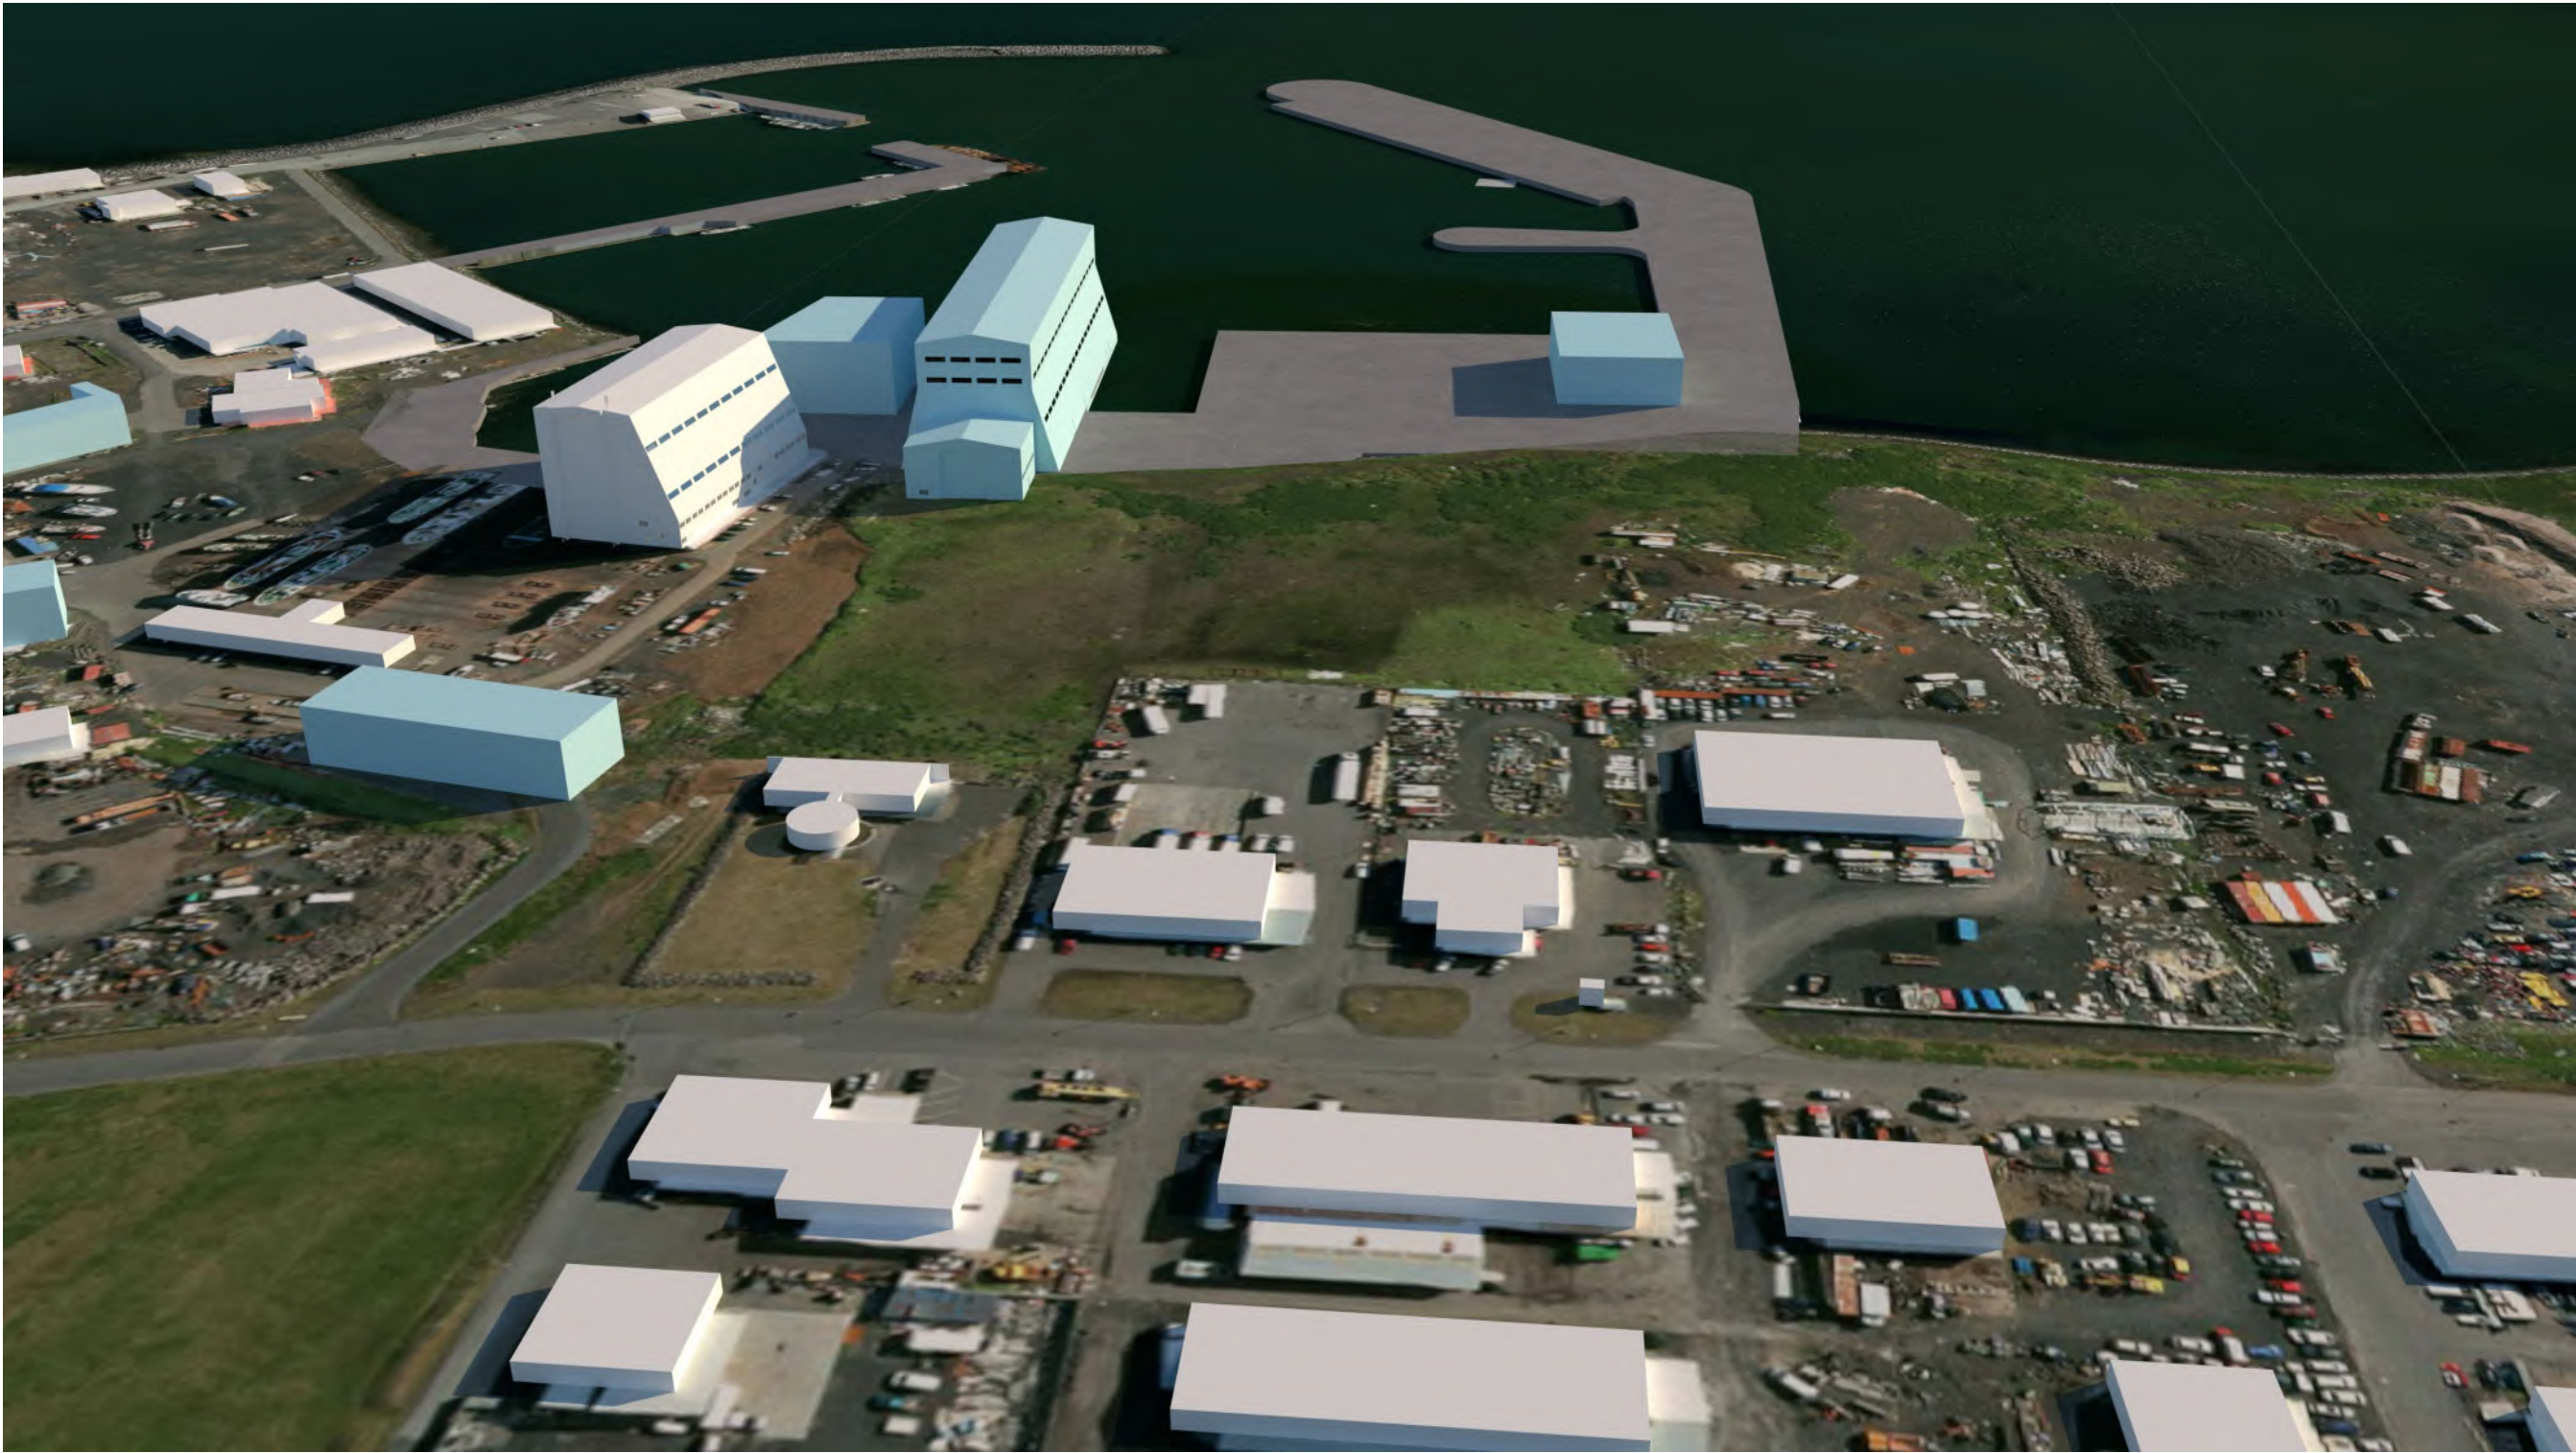

HORFT TIL AUSTURS YFIR HAFNARSVÆÐIÐ

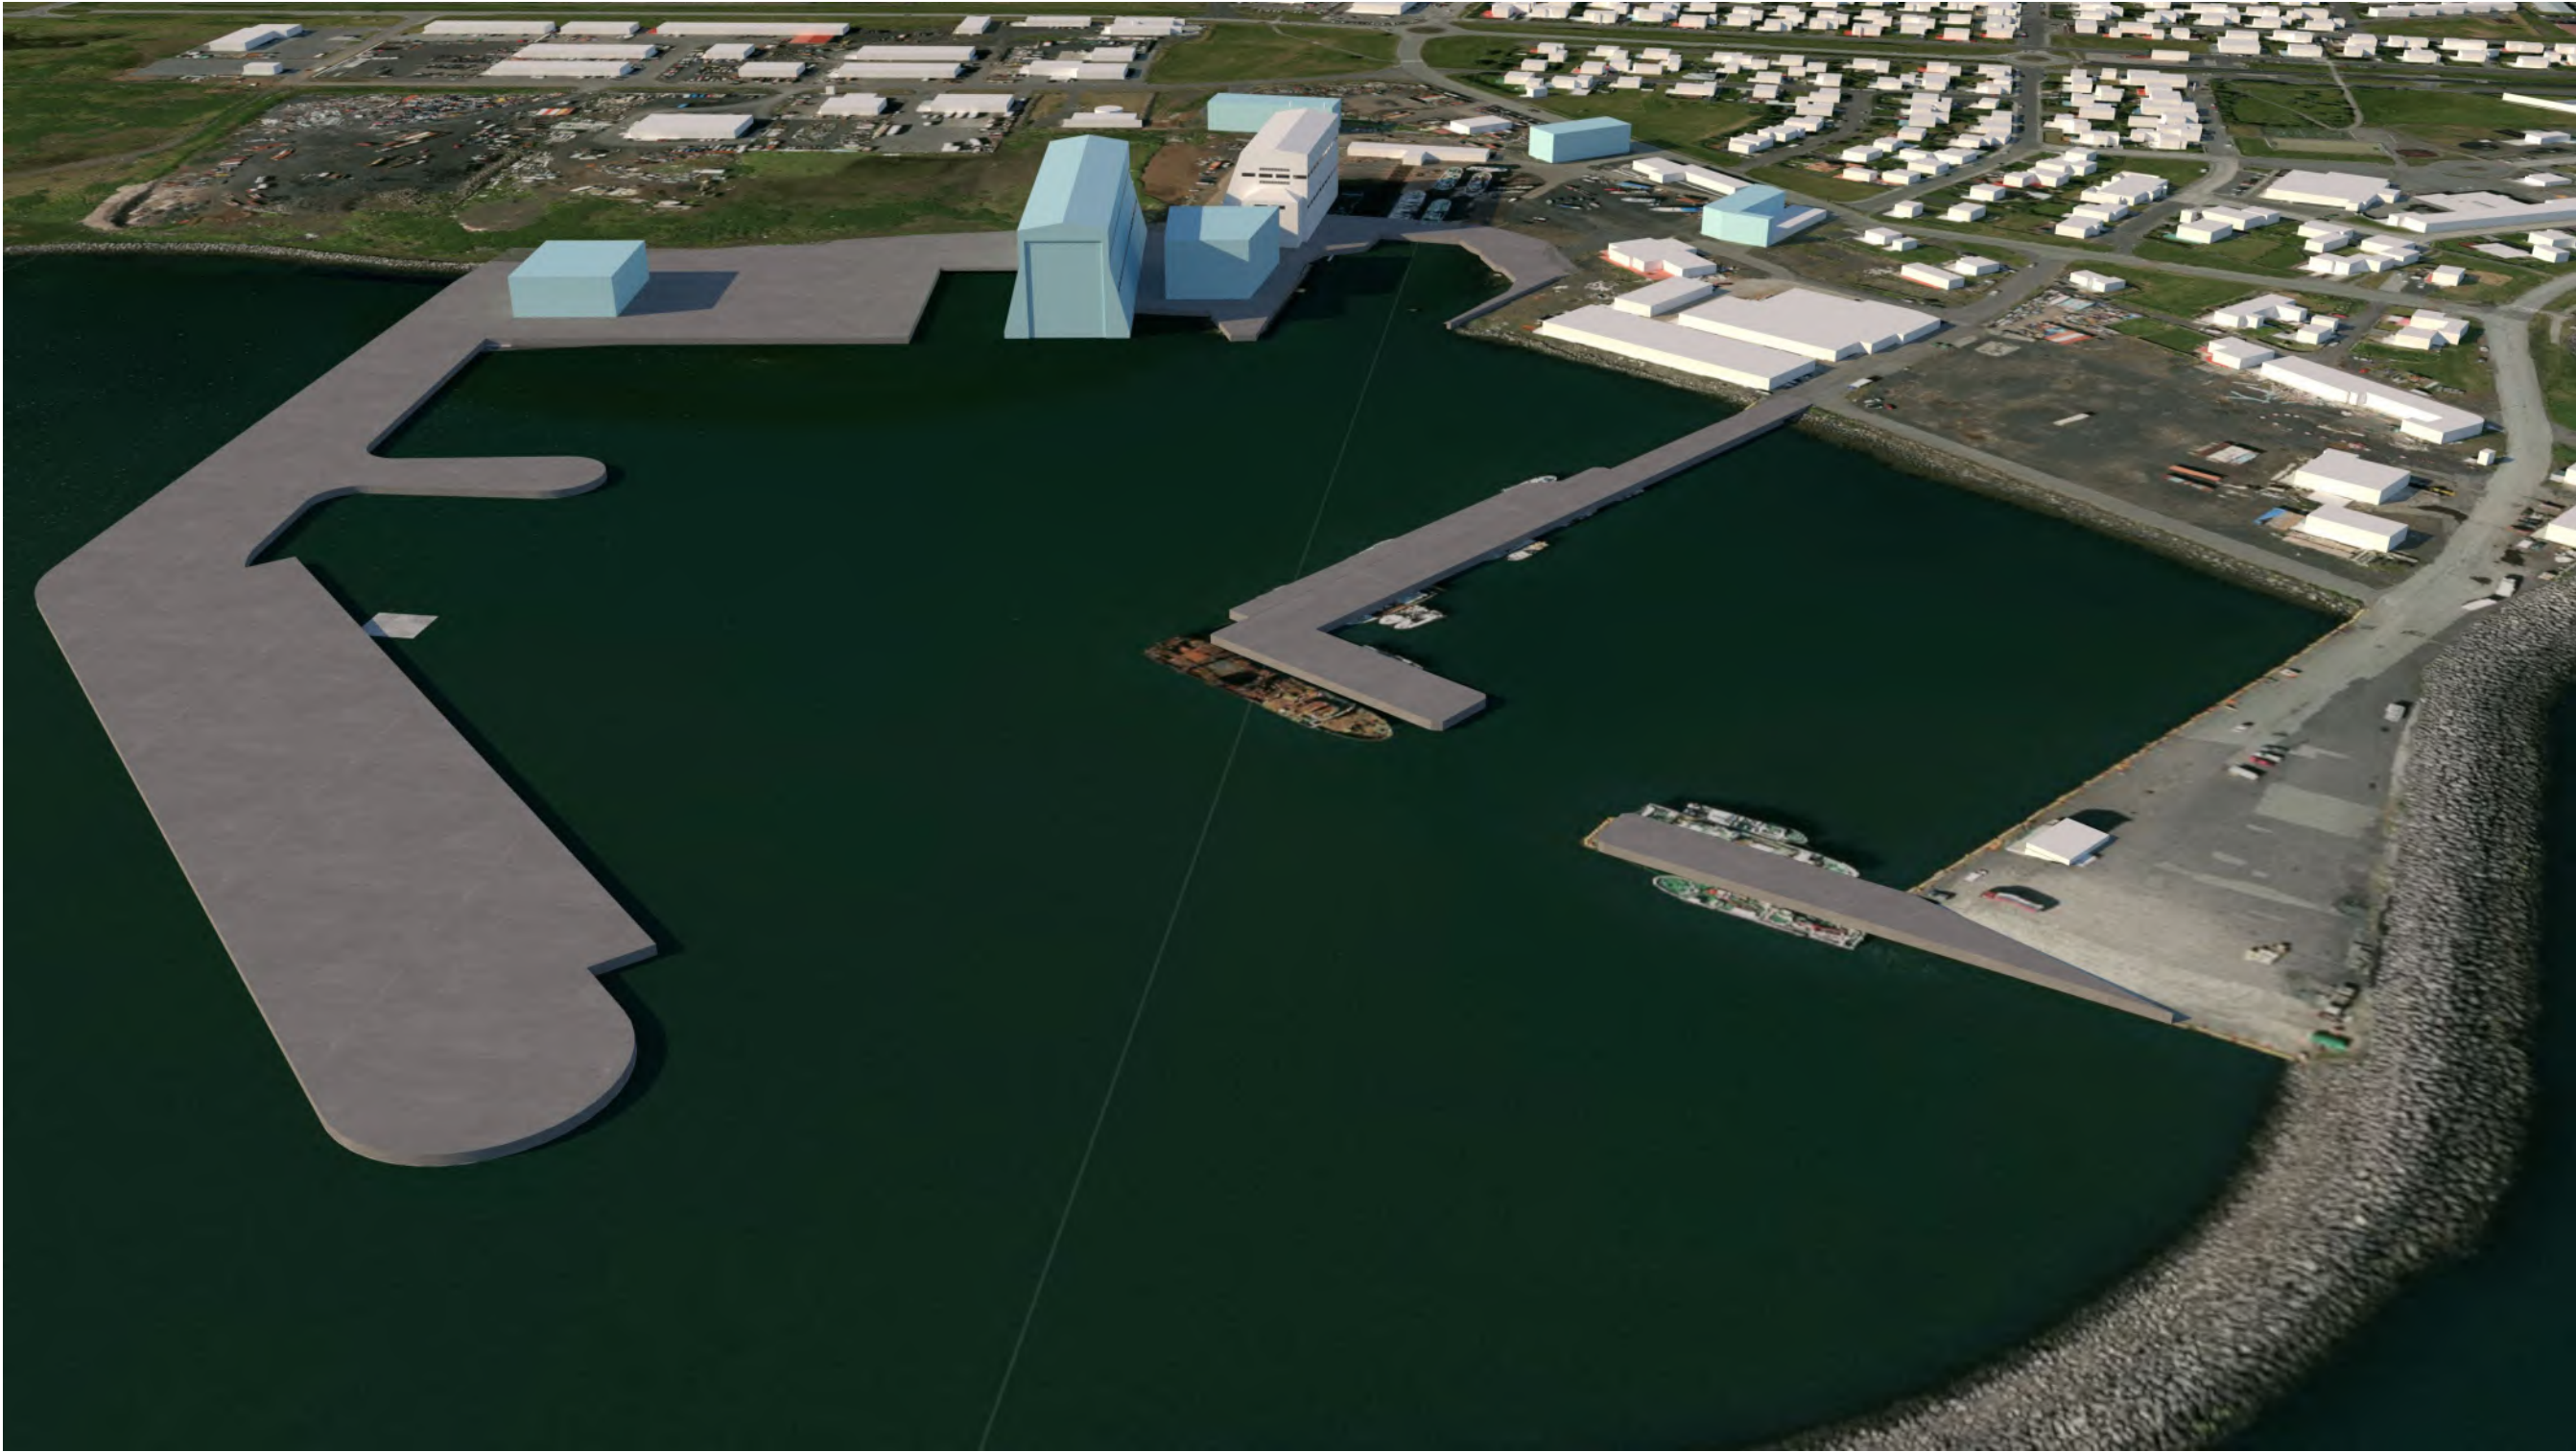

HORFT TIL VESTURS YFIR HAFNARSVÆÐIÐ

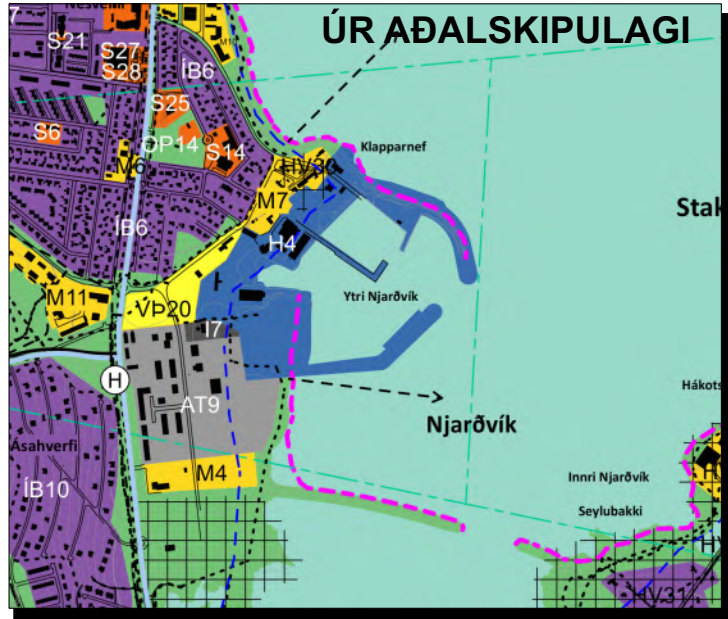

Aðalskipulag Reykjaneshöfnar 2020-2035, þéttbýlisuppráttur dags. mars 2022. í auglýsingarferli.

SKÝRINGAR

- NÚVERANDI BYGGINGAR
- NÝJAR BYGGINGAR

Deiliskipulag þetta hefur fengið meðferð í samræmi við

ákvæði 41.gr. og 42.gr. skipulagslaga nr. 123/2010.

Tillagan var auglýst frá _____2022 með

athugasemdarfresti til _____2022.

Tekið fyrir í Umhverfis- og skipulagsráði

_____2022 og samþykkt í bæjarstjórn

Reykjaneshöfnar þann _____2022.

Auglýsing um gildistöku deiliskipulagsins var birt í

B-deild Stjórnartíðinda þann _____2022.

Meðfylgjandi uppdráttir eru :

Deiliskipulagstillaga nr. 1


Greinargerð nr. 2

Skuggavarp nr. 3

Skýringarmyndir nr. 4

dags. 23.03.2022

TILLAGA AÐ DEILISKIPULAGI

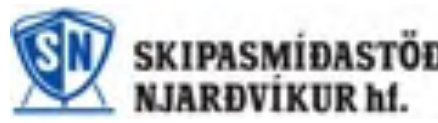

KANON ARKITEKTAR
Laugavegi 26 • 101 Reykjavík • sími 512 4200 • kanon@kanon.is • www.kanon.is

VSÓ RÁÐGJÖF

Njarðvíkurhöfn - Suðursvæði
Deiliskipulag

efni:	Skýringarmyndir	
mkv.:	teiknað ASP	yfirfarið HB
teikn.nr.	20-14 - 30004 -	dags.: 23.03.2022
	skrá:	20-14 GRUNNUR.vwx