
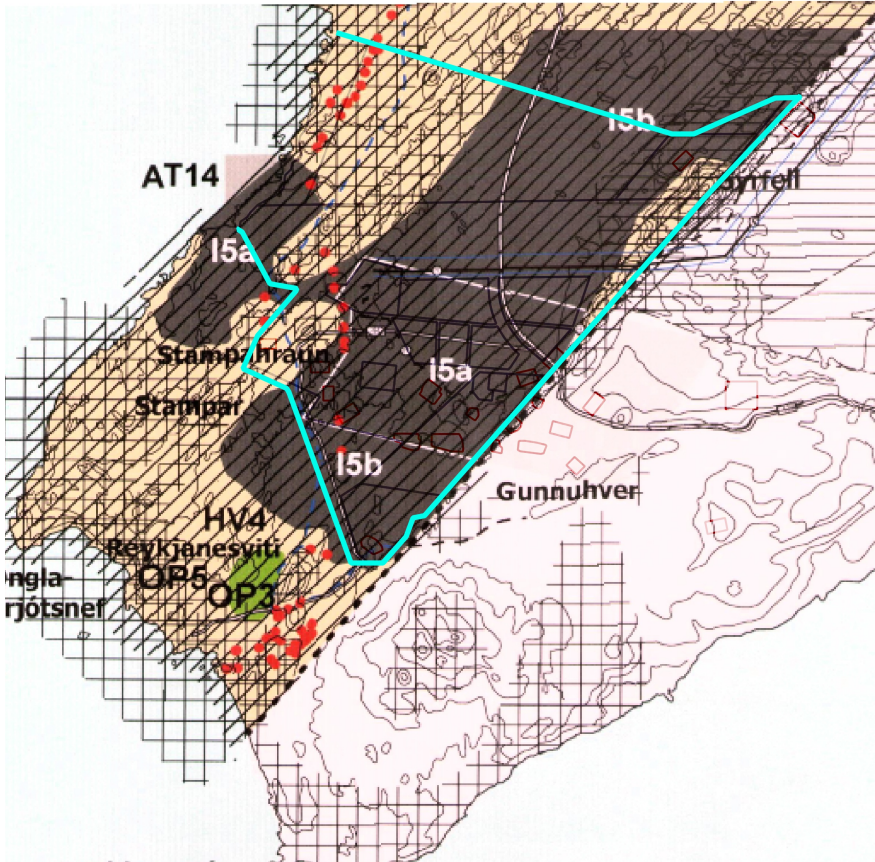


Deiliskipulag orkuvinnslu og iðnaðar á Reykjanesi í Reykjanesbæ

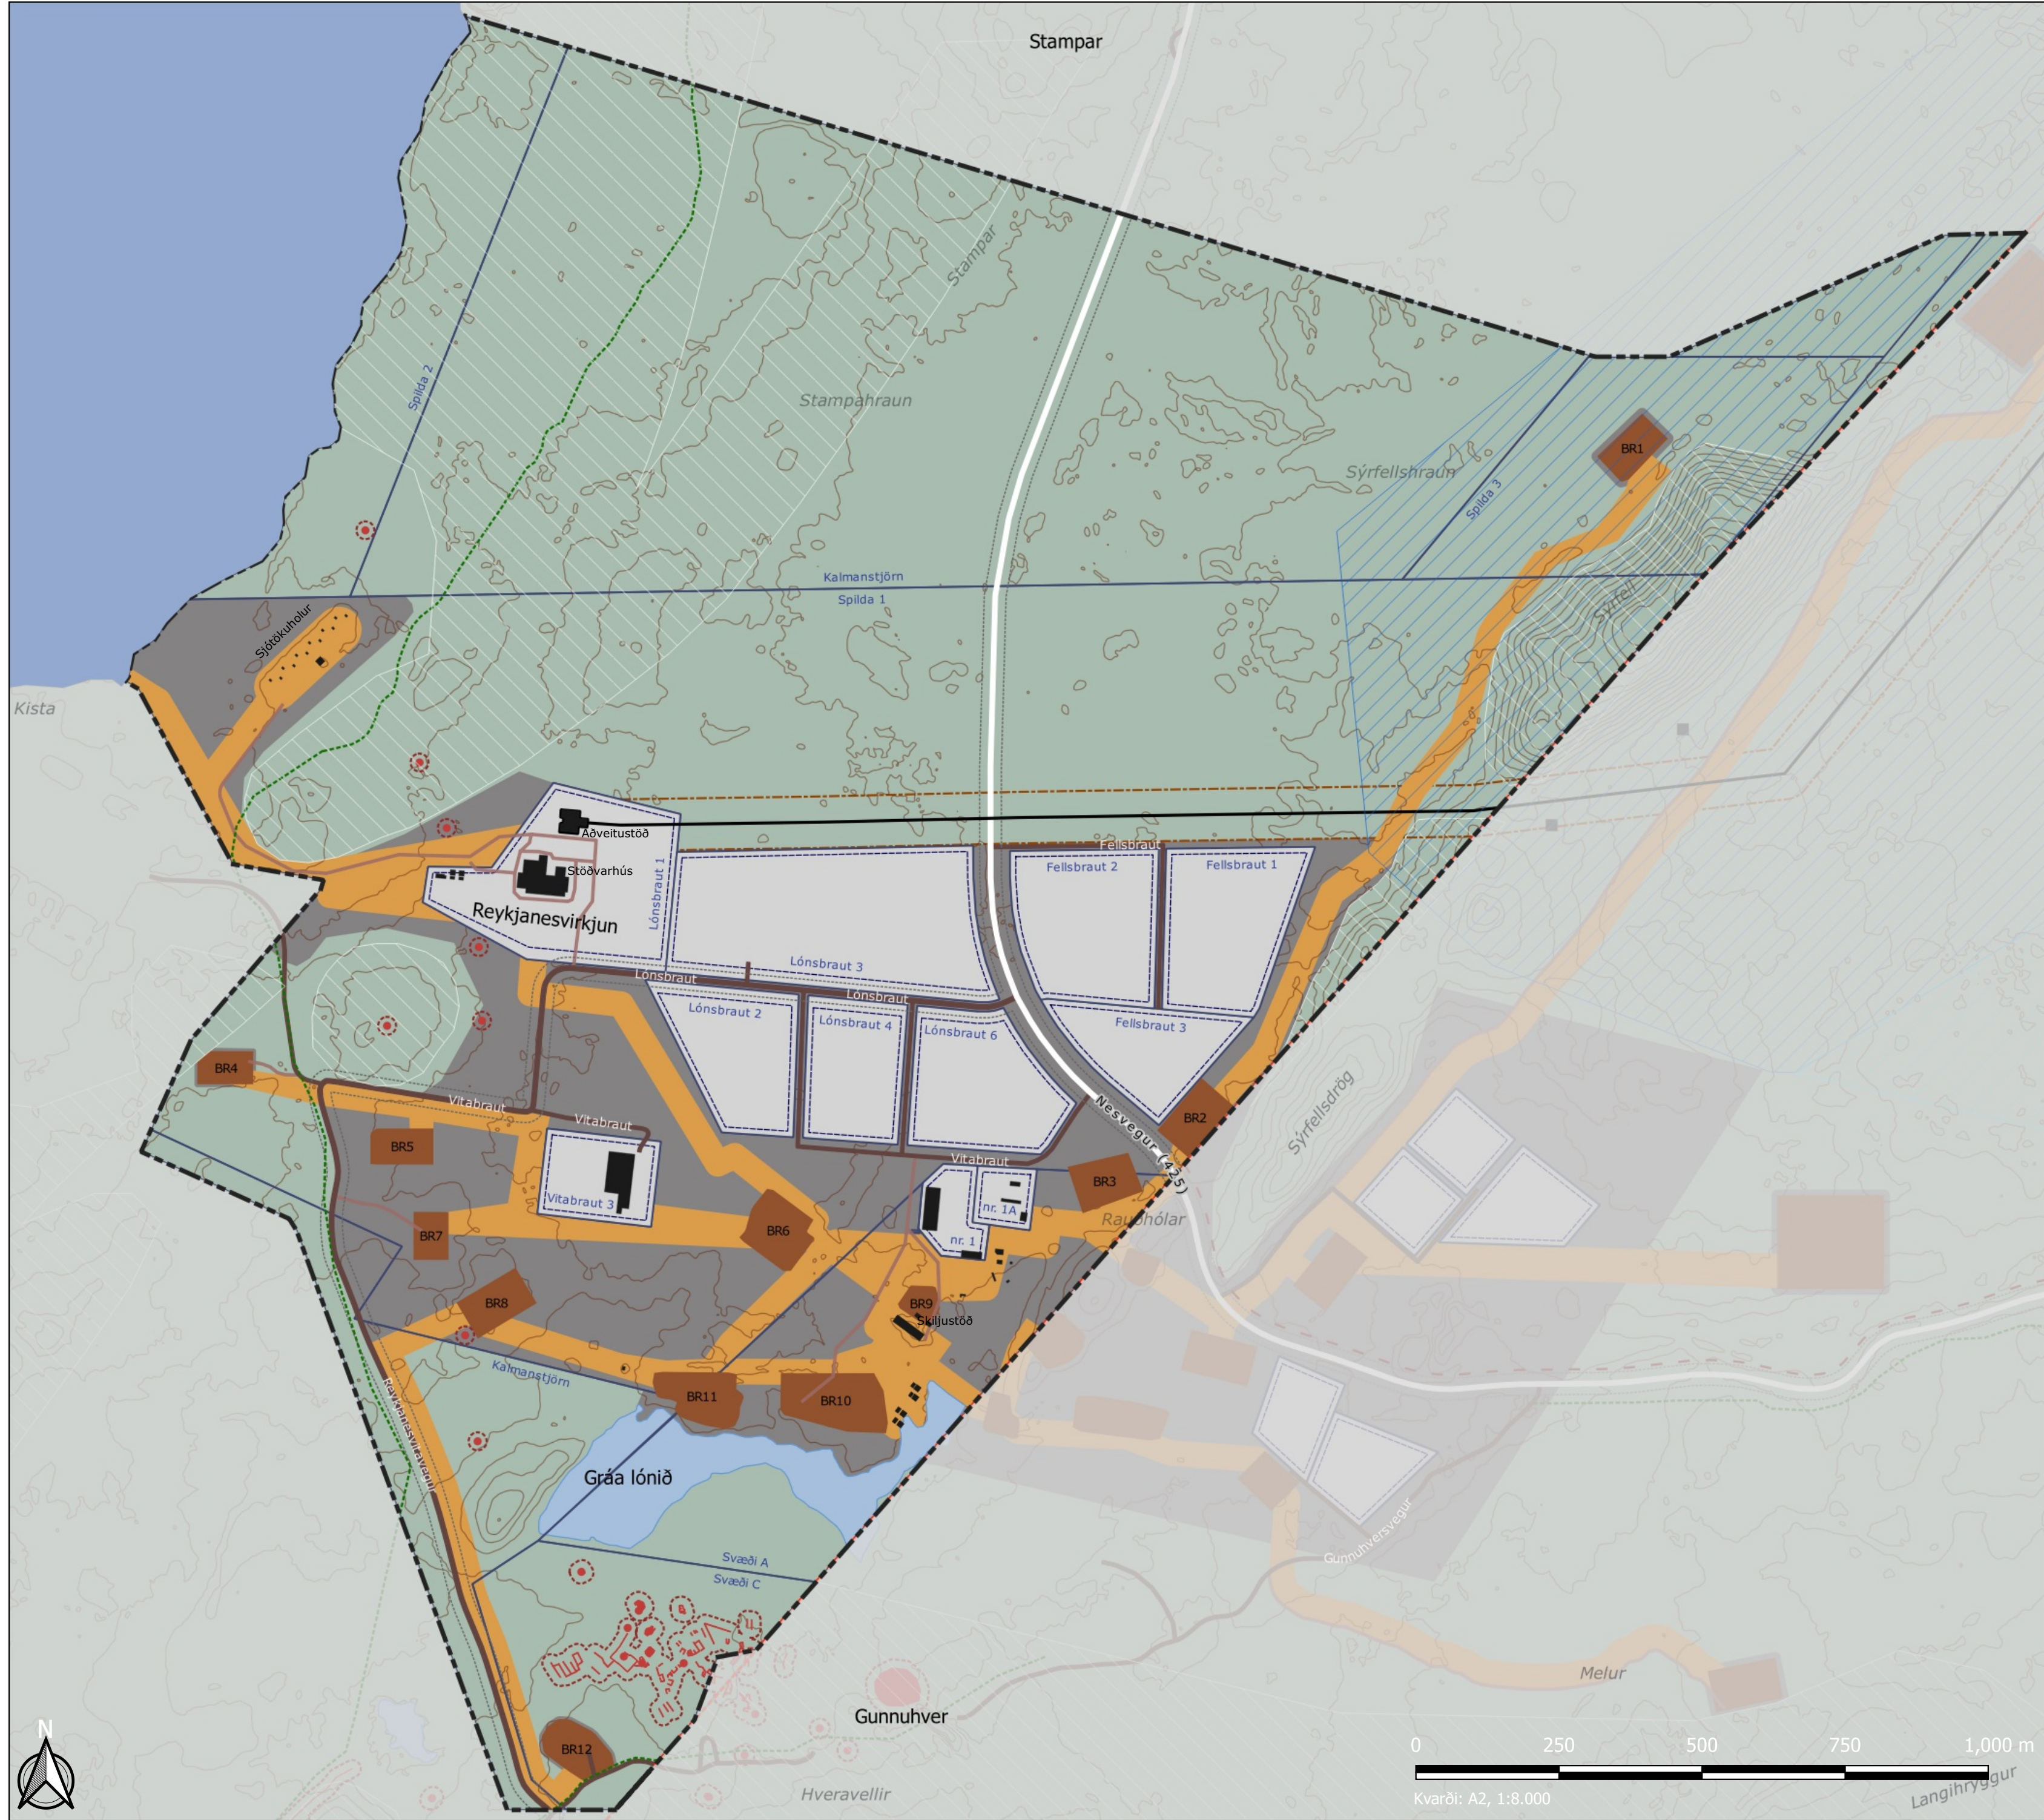

Aðalskipulag Reykjanesbæjar, 2015-2013
Deiliskipulagsmörk eru sýnd með ljósbláum lit

Skýringar

- Sveitafélagamörk
- Deiliskipulagsmörk
- Orkuvinnslusvæði
- Mannvirki
- Borteigar
- Mannvirkjabelti (lagnir, lagnavegir) a.m.k. 45 m breið
- Rafmagnslínur
- Rafmagnslínur helgunarsvæði (90 m)
- Hverfisvernd
- Vatnsvend - Fjarsvæði
- Vatnsvernd - Grannsvæði
- Fríðaðar fornleifar og helgunarsvæði (15 m)
- Lóðamörk
- Byggingarreitir
- Opin óbyggð svæði
- Vatn
- Þjóðvegur
- Vegir opnir almennri umferð
- Þjónustuvegir - lokaðir almennri umferð
- Veghelgunarsvæði (30 m)
- Gönguleið
- Reiðstigar

Deiliskipulag þetta sem fengið hefur meðferð í samræmi við ákvæði 41. gr. skipulagslaga nr. 123/2010 var samþykkt í _____ þann _____ 20__ og í _____ þann _____ 20__.

Tillagan var auglýst frá _____ 20__ með athugasemdafresti til _____ 20__.

Auglýsing um gildistöku deiliskipulagsins var birt í B-deild Stjórnartíðinda þann _____ 20__.

Deiliskipulag Reykjanesvirkjunnar
Skipulagsuppráttur

VSÓ RÁÐGJÖF

Teikning:

Dags.:



0 250 500 750 1,000 m

Kvarði: A2, 1:8.000