


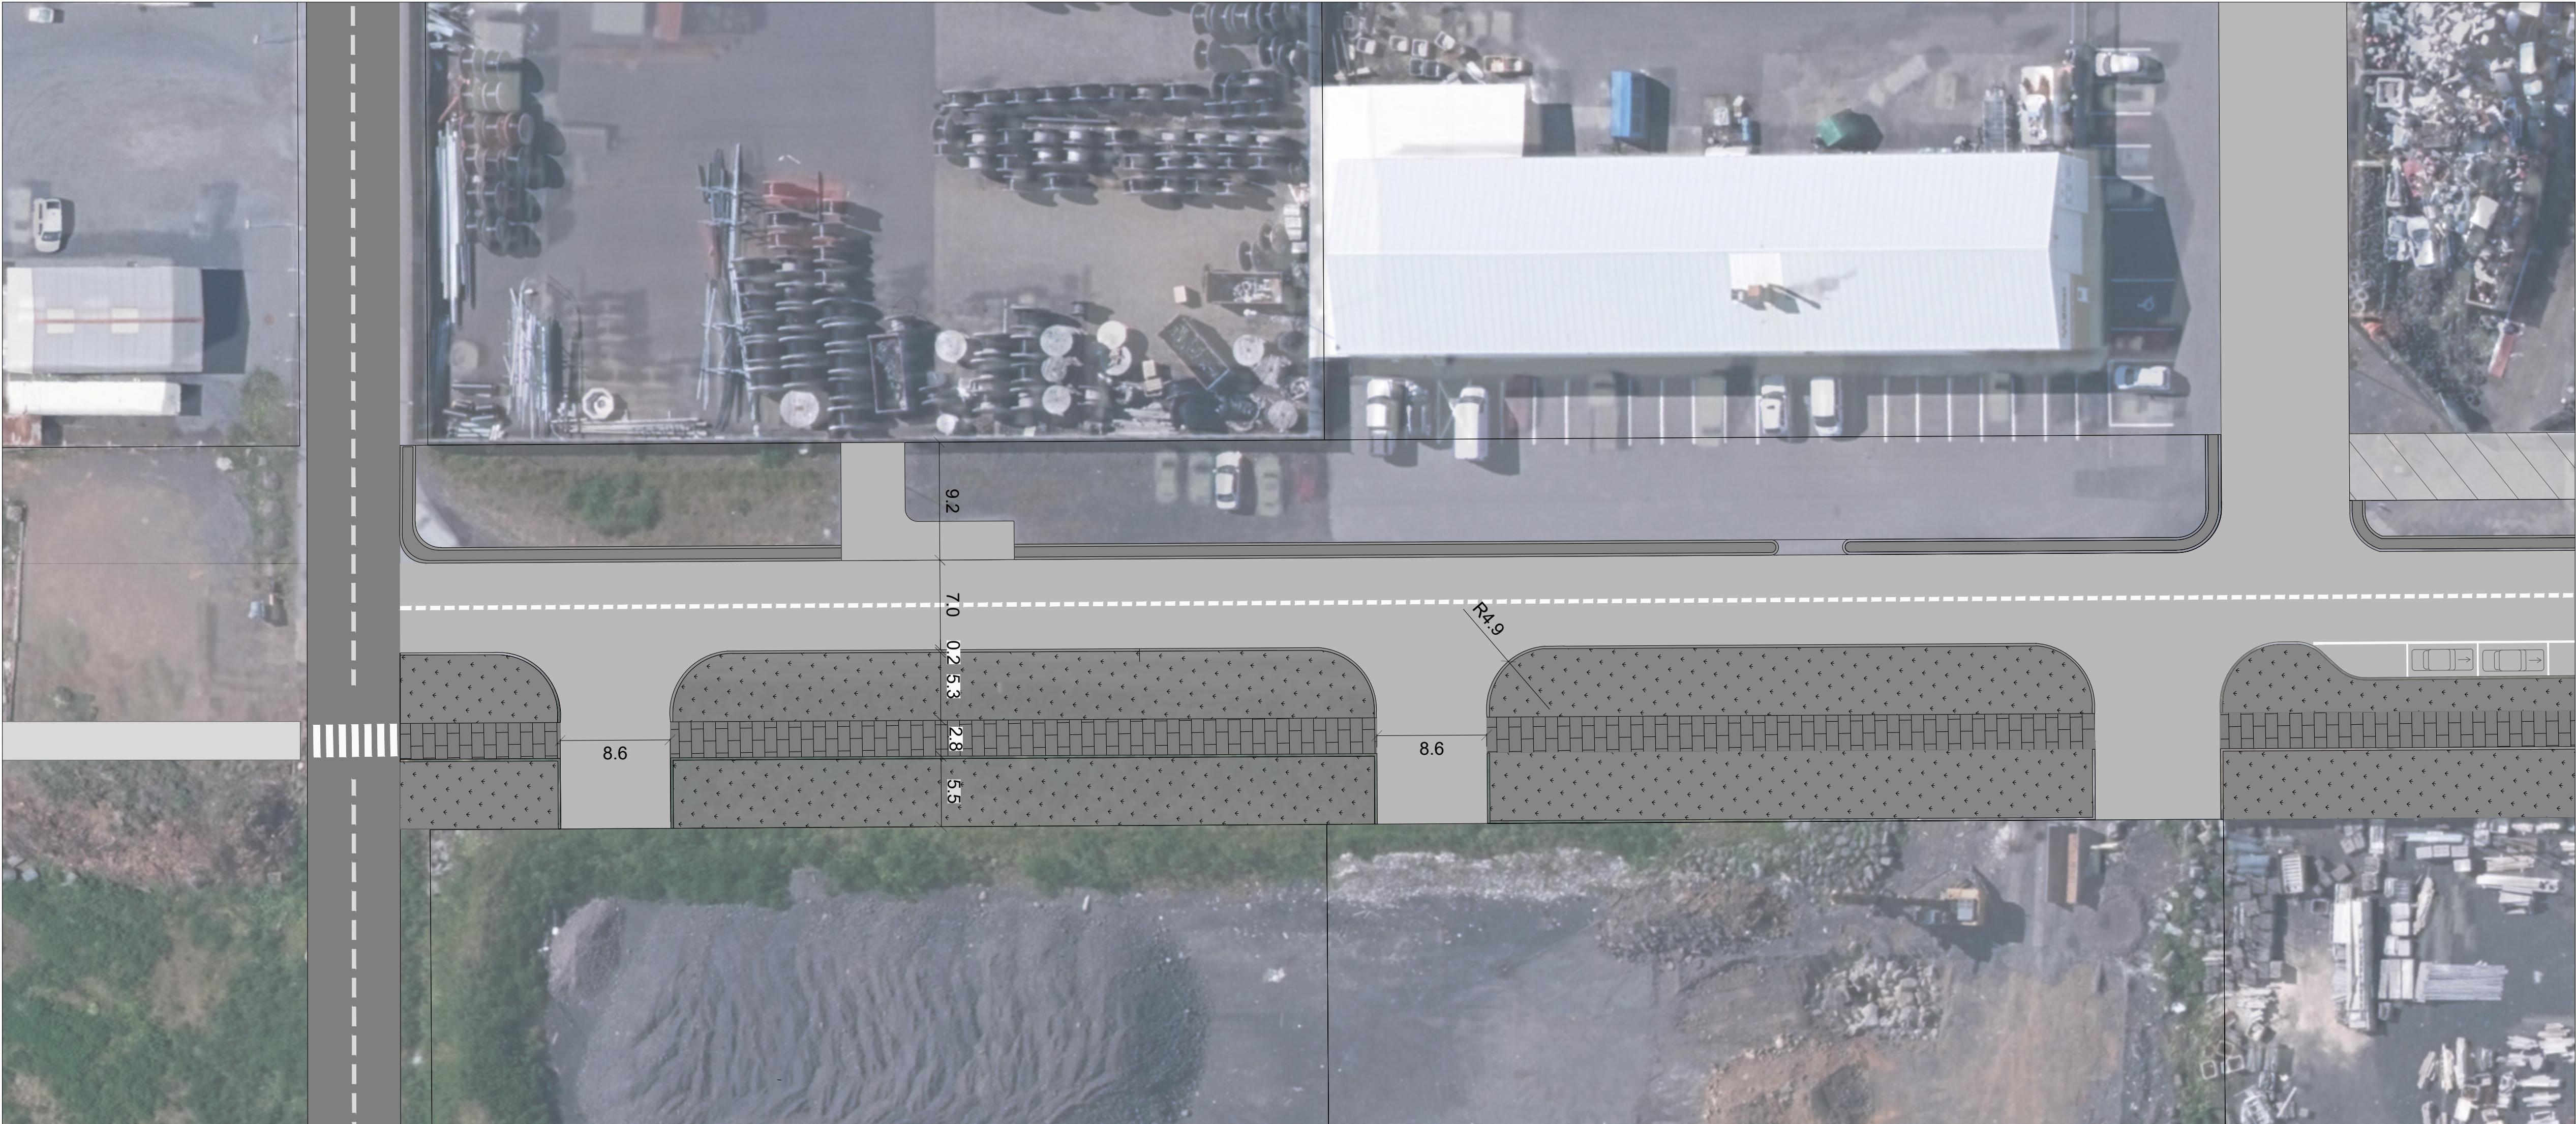

✓				
✓				
✓				
✓				
✓				
✓				
✓				
Utg.	Breyting	Dags.	Nafn	Yfirf.



REYKJANESBÆR



MANNVIRKI & MALBIK

	Dagsetning	Nafn	Fitjabraut		Vegnúmer
Hannað	10.03.2025	SIK	Tillaga		-
Teiknað	06.06.25	RIR			
Yfirfarð		SIK			
Samþykkt			Verknúmer	Mælikvarði: 1:300	Teikning nr. A-01
			Útg. 00	Teikning / A1 => mælikvarði = 100% Teikning / A3 => mælikvarði = 50%	Teikning nr.